


# ELABORATION DU PLAN SOMMAIRE D'URBANISME DE LA VILLE DE BELABO

## ZONAGE

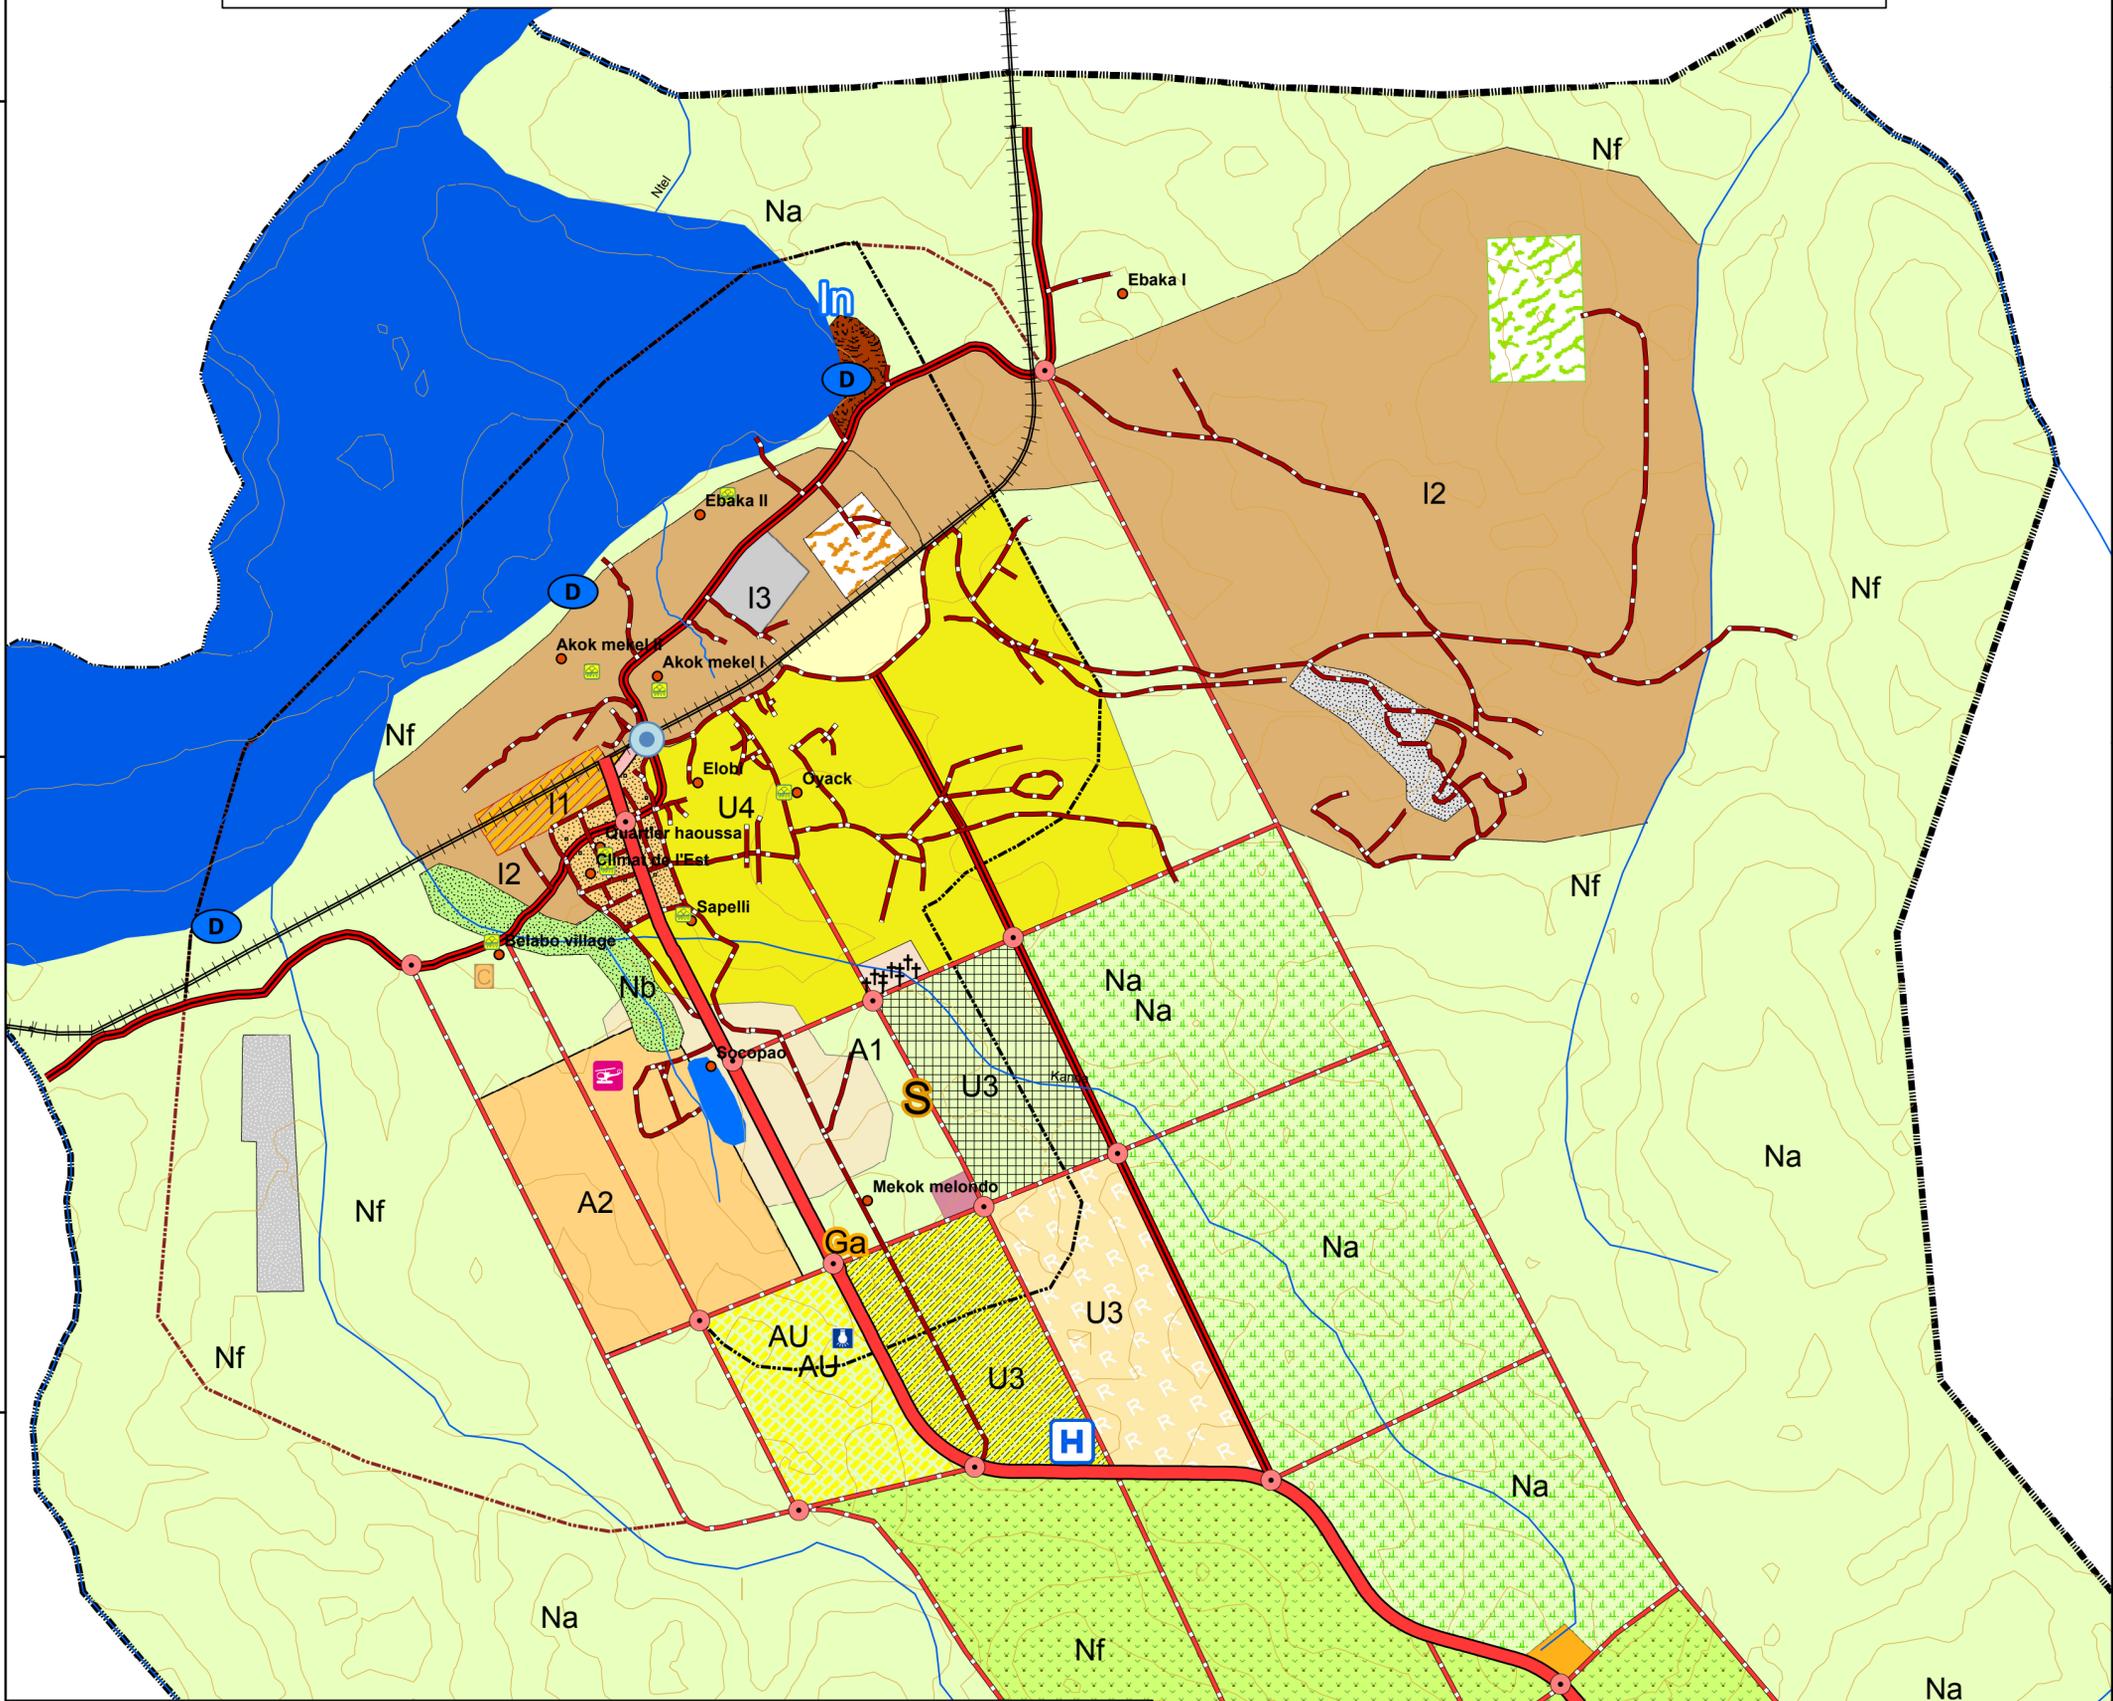

### LEGENDE

#### Equipements à créer

- CES de Belabo village
- musée
- hopital
- Gare routière
- Stade municipal
- Cimetière
- Héliport
- Débarcadere
- Institut de pisciculture

#### Infrastructures à créer

- Echangeur
- Rond point
- decharge a creer
- Boulevard
- Voie primaire à créer
- Voie secondaire à créer

#### Affectation des sols

- Horizon 2025
- Horizon 2030
- Zone administrative à rehabiliter

- Pépinière municipale
- Reserve communal
- Habitat haut standing
- Centre d'agriculture
- Agropole
- Lot. de recasement Elobi
- Lot. de recasement de déguerpis ZI
- Lot. de recasement Akok Mekel
- Espace marchand
- Habitat social
- Zone universitaire
- Marché
- Lac municipal
- Zone piscicole
- Centre d'affaire
- Port sec
- Zone urbaine à restructurer
- Zone administrative d'extension
- Zone industrielle
- Espace touristique

#### Equipements existants

- ##### Infrastructures existantes
- Chemin de fer
  - Route nationale
  - Voirie urbaine
  - Route rurale

#### Occupation des sols

- SOMAC
- Zone Camrail
- SOFIBEL
- Cotco
- Carrière camrail
- Zone aérodrome
- Périmètre urbain

#### Autre

- Hydrographie
- Courbe de niveau

A1 ou pôle administratif central ;  
 A2 ou centres secondaires à créer ;  
 AU ou zone à urbaniser ;  
 U1 ou secteur tertiaire, tissu urbain dense ;  
 U2 : habitat planifié ;  
 U3 : habitat mixte ;  
 U4 : habitat spontané à réhabiliter  
 I1 ou secteur industriel existant  
 I2 : secteur industriel à créer  
 I3 : secteur portuaire  
 Na : terrains agricoles, petits villages, activités agro-industrielles privées  
 Nb : espaces verts aménagés, jardin botanique  
 Nc : espaces verts à créer  
 Nf : domaine forestier.