


Elaboration d'un Plan Directeur d'Urbanisme de la ville de Ngaoundéré et d'un Plan d'Occupation des Sols de l'arrondissement de Ngaoundéré 3

**FIG 11 : ZONAGE HYPOTHESE LEGERE
(PREMIERE PARTIE D'AMENAGEMENT)**

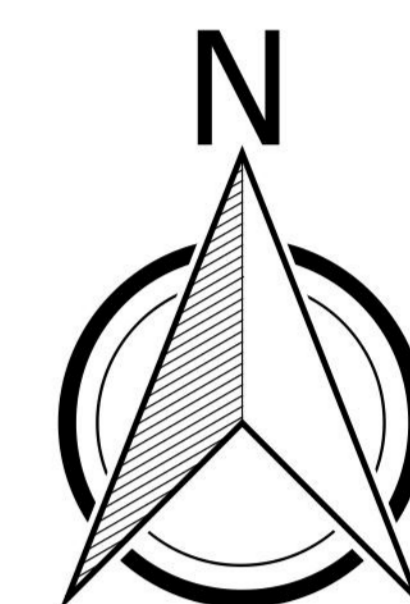

Localisation de la ville de Ngaoundéré

Source :
Données Planimétriques
Images satellites Geo eye
Résolution 1.00m Année 2012
disponible sur Google Earth

Données Altimétriques
ASTER GDEM 2010
ASTER Images are property of NASA (National Aeronautic and Space Administration : U.S.A) and METI (Ministry of Economy Trade and Industrie : Japan)

Système de coordonnées
UTM WGS84 Zone 33N

Travaux de terrain du Groupement
LE COMPETING - BET / BEFA & CONSULTING

Ngaoundéré Novembre 2015



BEFA & CONSULTING

**Echelle
1 / 35 000**



LE COMPETING - BET
Complexe d'Etude d'Ingénierie

Légende	
	Périmètre d'étude
	Périmètre urbain
	Périmètre urbanisé
	Voie Périmétrique
	Route nationale atonale bitumée (RN 1)
	Rue Primaire
	Rue Secondaire
	Rue Tertiaire
	Cours d'eau
	Zone Agricole
	Zone boisée
	Savane arbustive
	Savane herbeuse
	Zone inondable
	Plan d'eau
	Feu tricolore
	Gare routière
	Station de pesage
	Giratoire
	Traitement des voies à l'horizon 2025 Création
	Réaménagement
	Action sur l'habitat Rénovation
	Restructuration sommaire ou profonde
	Curetage
	Structuré
	Parti d'aménagement hypothèse légère Décharge HYSACAM
	Domaine universitaire
	Espace vert et de loisir à créer
	Extension de l'habitat
	Jardin zoologique à créer
	Lac à aménager
	Logements sociaux
	Lotissement haut-standing
	Réserve forestière à protéger
	Réserve foncière communale Ngaoundéré I
	Zone de recasement