

REPUBLIQUE DU CAMEROUN

REPUBLIC OF CAMEROON

Paix - Travail - Patrie

Peace - Work - Fatherland

MINISTRE DE L'HABITAT
ET DU DEVELOPEMENT
URBAIN



MINISTRY OF HOUSING
AND URBAN
DEVELOPMENT

COMMUNAUTE URBAINE DE NGAOUNDERE
NGAOUNDERE CITY COUNCIL




Elaboration d'un Plan Directeur d'Urbanisme de la ville de
Ngaoundéré et d'un Plan d'Occupation des Sols de
l'arrondissement de Ngaoundéré 3

**FIG 12 - d : PROGRAMME DES
EQUIPEMENTS EDUCATIFS
(CETIC)**

Légende

● CETIC	----- Périimètre urbain
==== Voie Ferrée	----- Périimètre urbanisé
==== Route Nationale bitumée	Zone Batié
==== Rue primaire	Zone Agricole
----- Rue secondaire	Zone boisée
----- Rue tertiaire	Savane arbustive
----- Cours d'eau	Savane herbeuse
----- Périimètre d'étude	Zone inondable
	Plan d'eau

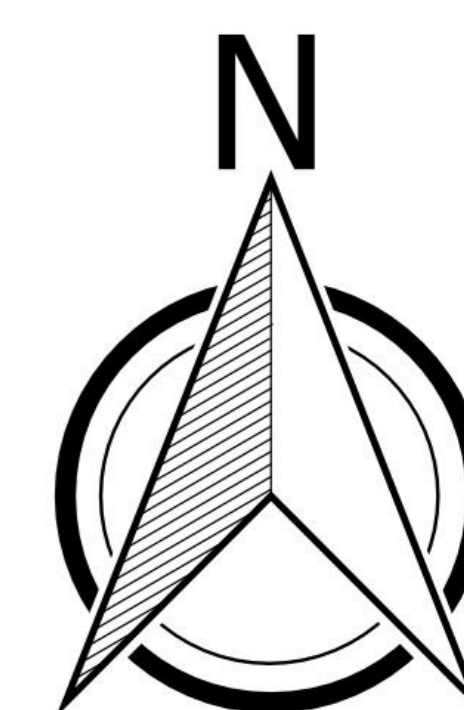

Source :
Données Planimétriques
Images satellites Geo eye
Résolution 1,00m Année 2012
disponible sur Google Earth
Système de coordonnées
UTM WGS84 Zone 33N

Données Altimétriques
ASTER GDEM 2010
ASTER Images are property of NASA (National Aeronautic and Space Administration :
U.S.A) and METI (Ministry of Economy Trade and Industrie : Japan)

Travaux de terrain du Groupement
LE COMPETING - BET / BEFA & CONSULTING

Ngaoundéré Novembre 2015

**Echelle
1 / 35 000**



**BEFA &
CONSULTING**



LE COMPETING - BET
Complexe d'Etude d'Ingénierie



Localisation de la ville de Ngaoundéré