


PROGRAMMATION DE NGAOUNDERE 2 (COURT TERME)

BELEL

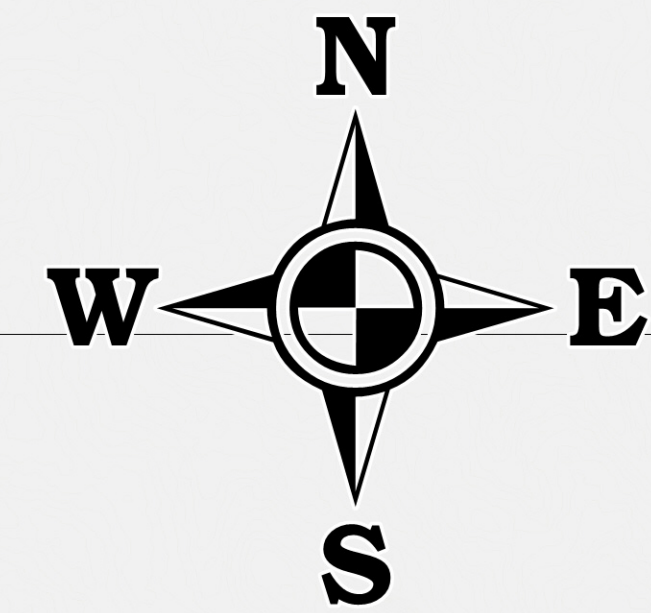

- Légende**
équipement à créer, aménager ou ré-aménager
- Feux tricolores
 - Gare routière
 - Giratoire
 - Giratoire existant
 - Station de pesage
 - Ponts

- Voie à créer et/ou agrandir
- Rocarde à créer
- Ligne d'arrêt bus
- Voirie à aménager ou ré-aménager par le partenariat MINHDU - CUN
- Drain à aménager
- Voirie Primaire
- Voirie Secondaire
- Voirie Tertiaire
- Voie à Réhabiliter
- Voie Férée
- Courbes maitresses
- Courbes secondaires
- Cour d'eau secondaire
- Cour d'eau Primaires

- Limites des communes d'arrondissements
 - Zone titrée de 5ha et plus
- Zonage du Plan d'Occupation des Sols de la Commune d'Arrondissement de Ngaoundéré 2**
- Habitat structuré ou semi-structuré existant (U2)
 - Habitat anarchique à restructurer ou rénover (U1)
 - Plateforme Multimodale et industrie légère (I2)
 - Réserve Foncière communale

- A2 Centre Administratif à créer (A2)
- C1 Centre Primaire (C1)
- C2 Centre secondaire (C2)
- Zone à urbaniser en priorité (1AU)
- Zone à urbaniser à long terme (2AU)

- Complexe industrialo-ferrovière
- Aéroport
- Zone de lotissement Haut standing (U6)
- Espace à aménager (Marché Nord CIFAN)

- Occupation du sol**
- Savane herbacée
 - Savane arbustive
 - Zone inondable
 - Zone boisée
 - Zone Agro-industrielle
 - Zone Agricole (Zone Naturelle Agricole : NA)
 - Lac

- HYSACAM
- Zone Industrielle à créer
- Titre Foncier de l'Etat
- Lotissement Privé Pilote de Selbe Darang
- Marché de Bétaïls
- Base militaire
- Hôpital de Référence
- A2 Centre Administratif à créer (A2)
- C1 Centre Primaire (C1)
- C2 Centre secondaire (C2)
- Zone à urbaniser en priorité (1AU)
- Zone à urbaniser à long terme (2AU)


- C.S.
- C.S.I.
- Hôpital de district
- Ecl. Mat.
- Ecl. Prim.
- Ecole secondaire (Lycée ou CES)
- T.F.

- Autres Equipements Programmés**
- U7 = Logement sociaux
 - Ecl. Mat. = Ecole Maternelle
 - Ecl. Prim. = Ecole Primaire
 - C.S.I = Centre de Santé Intégré
 - C.S = Case de soins / Centre de soins
 - C.M.A = Centre Médical d'Arrondissement
 - M.P = Marché Principal
 - M.S = Marché Secondaire
 - T.F = Terrain de Foot
 - BM = Bibliothèque Municipale

Source :
Données Planimétriques
- Calage et Vectorisation Image
Geoeye Ngaoundéré (1,00m)
- Données de projection du Service
Technique de la C.U.N
- Enquêtes de terrain et
proposition d'aménagement de
LE COMPETING - BET
- Données Foncières du Service
Départemental du Cadastre

Données Altimétriques :
- Extraction et modélisation du
relief sur image SRTM
1 arc second

Projection :
Longitude/Latitude WGS84

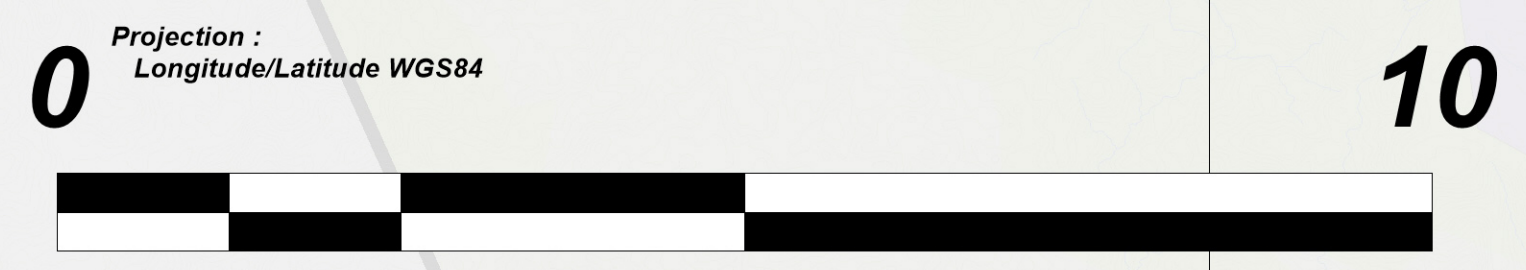

kilometres
Scale: 1:55 000