
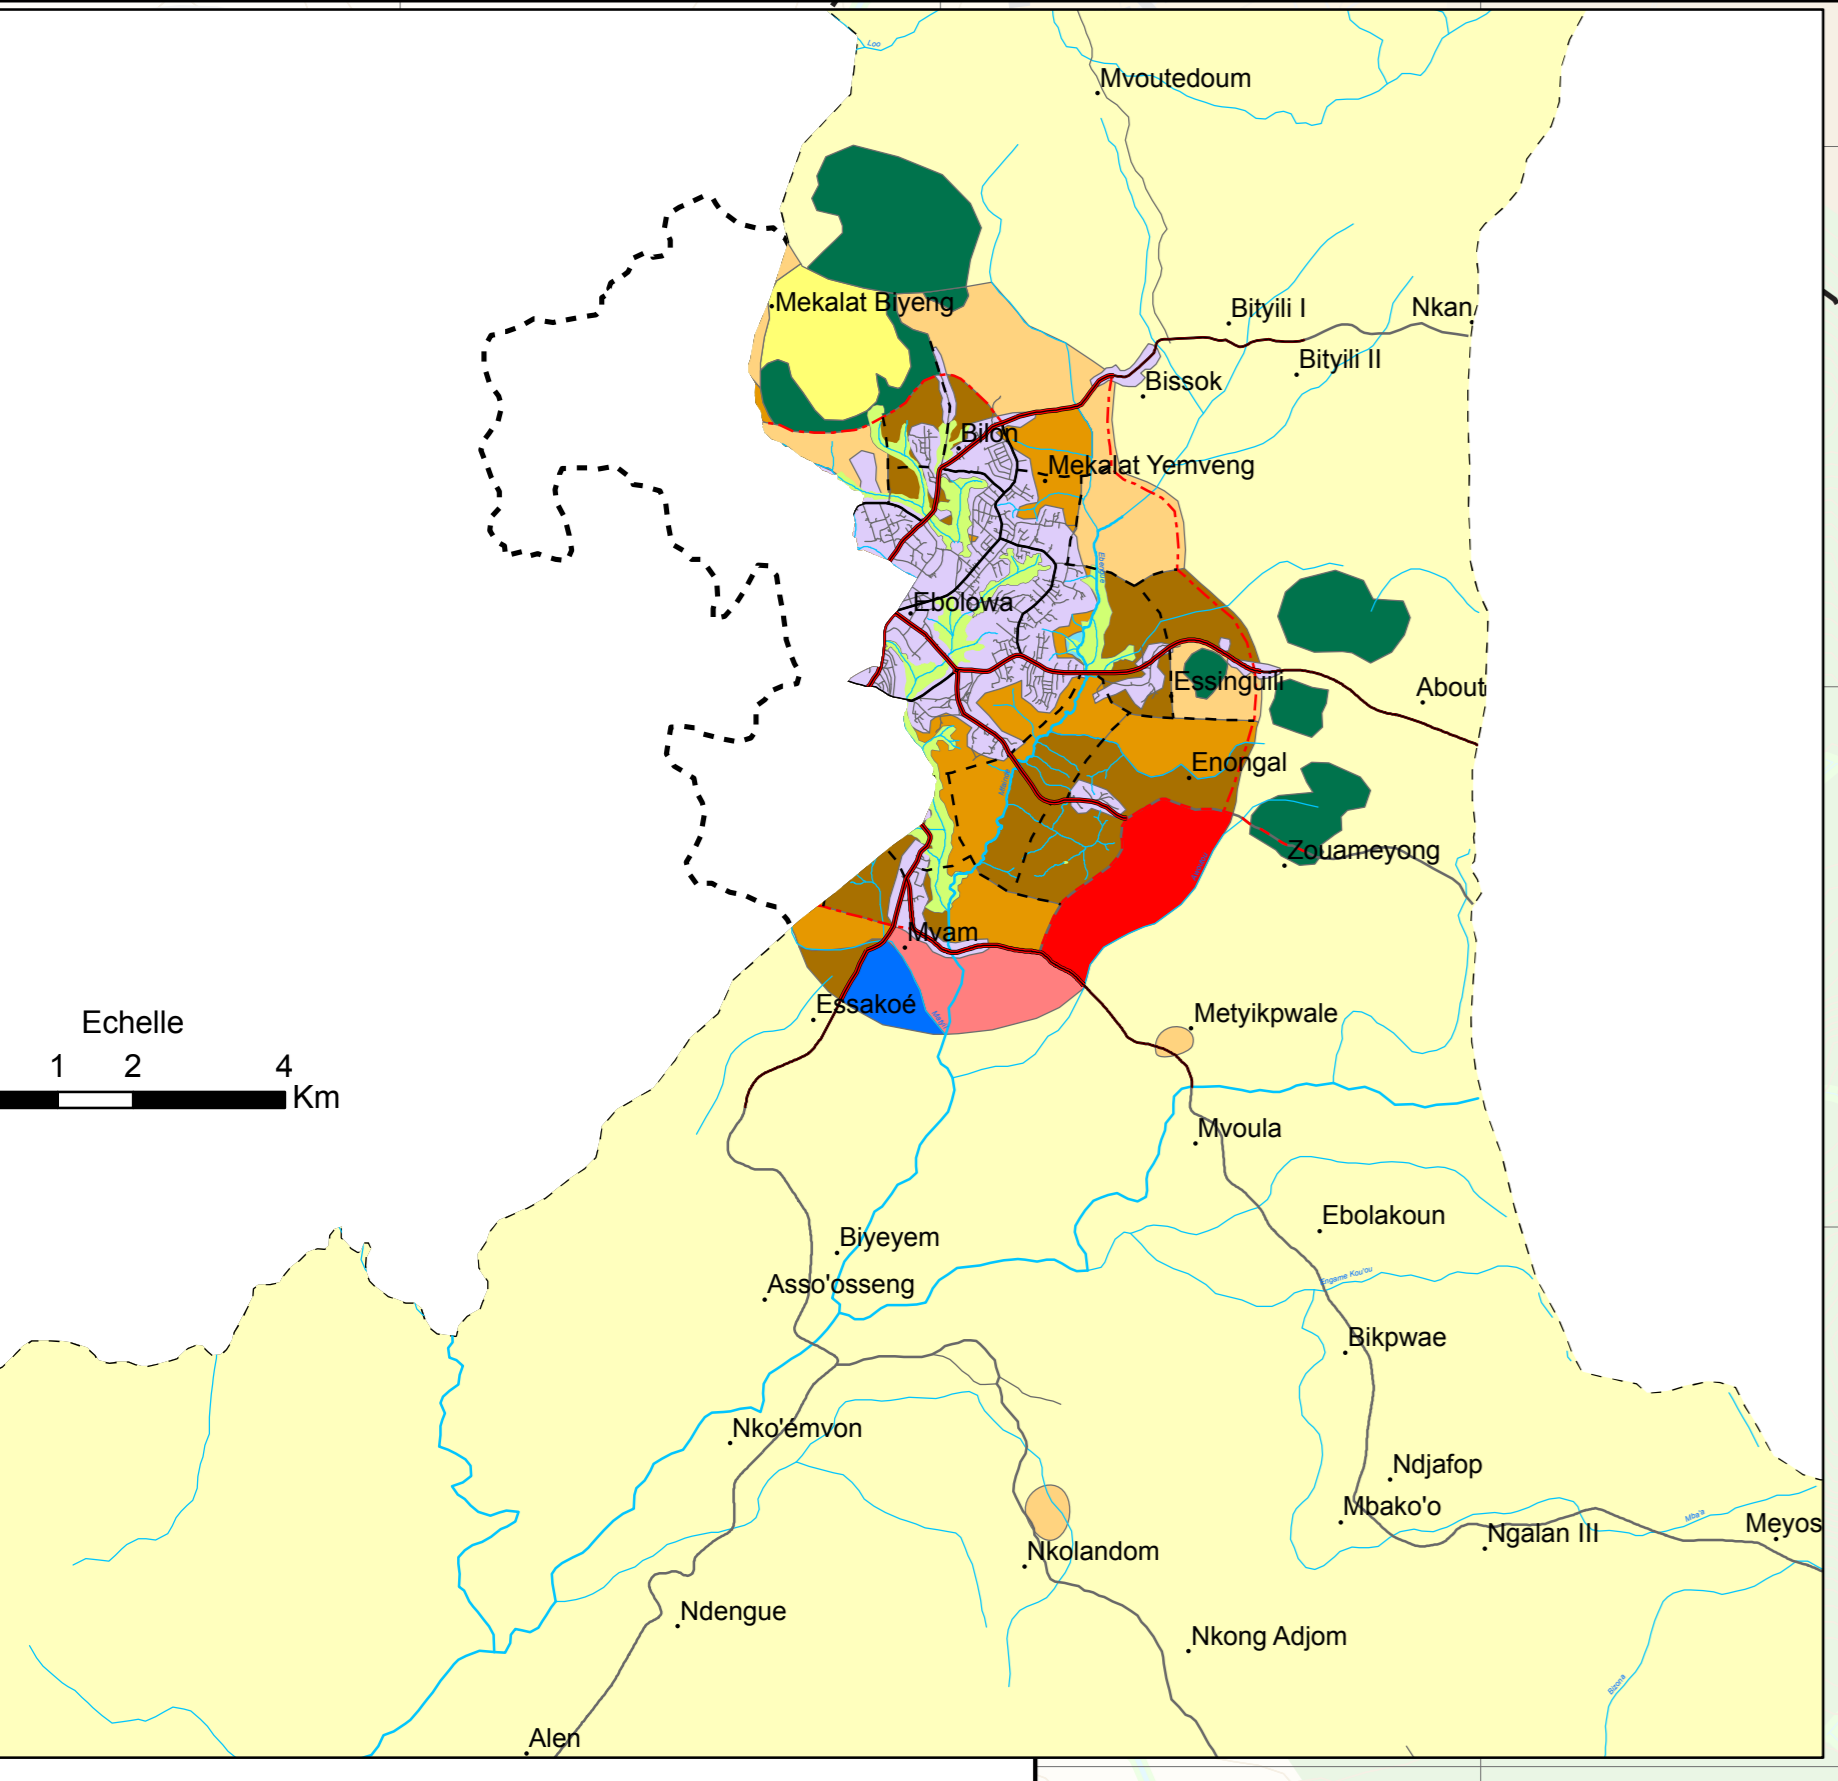


CARTE 10: PLAN DE SYNTHÈSE DE L'OCCUPATION DE SOL D'EBOWA 2

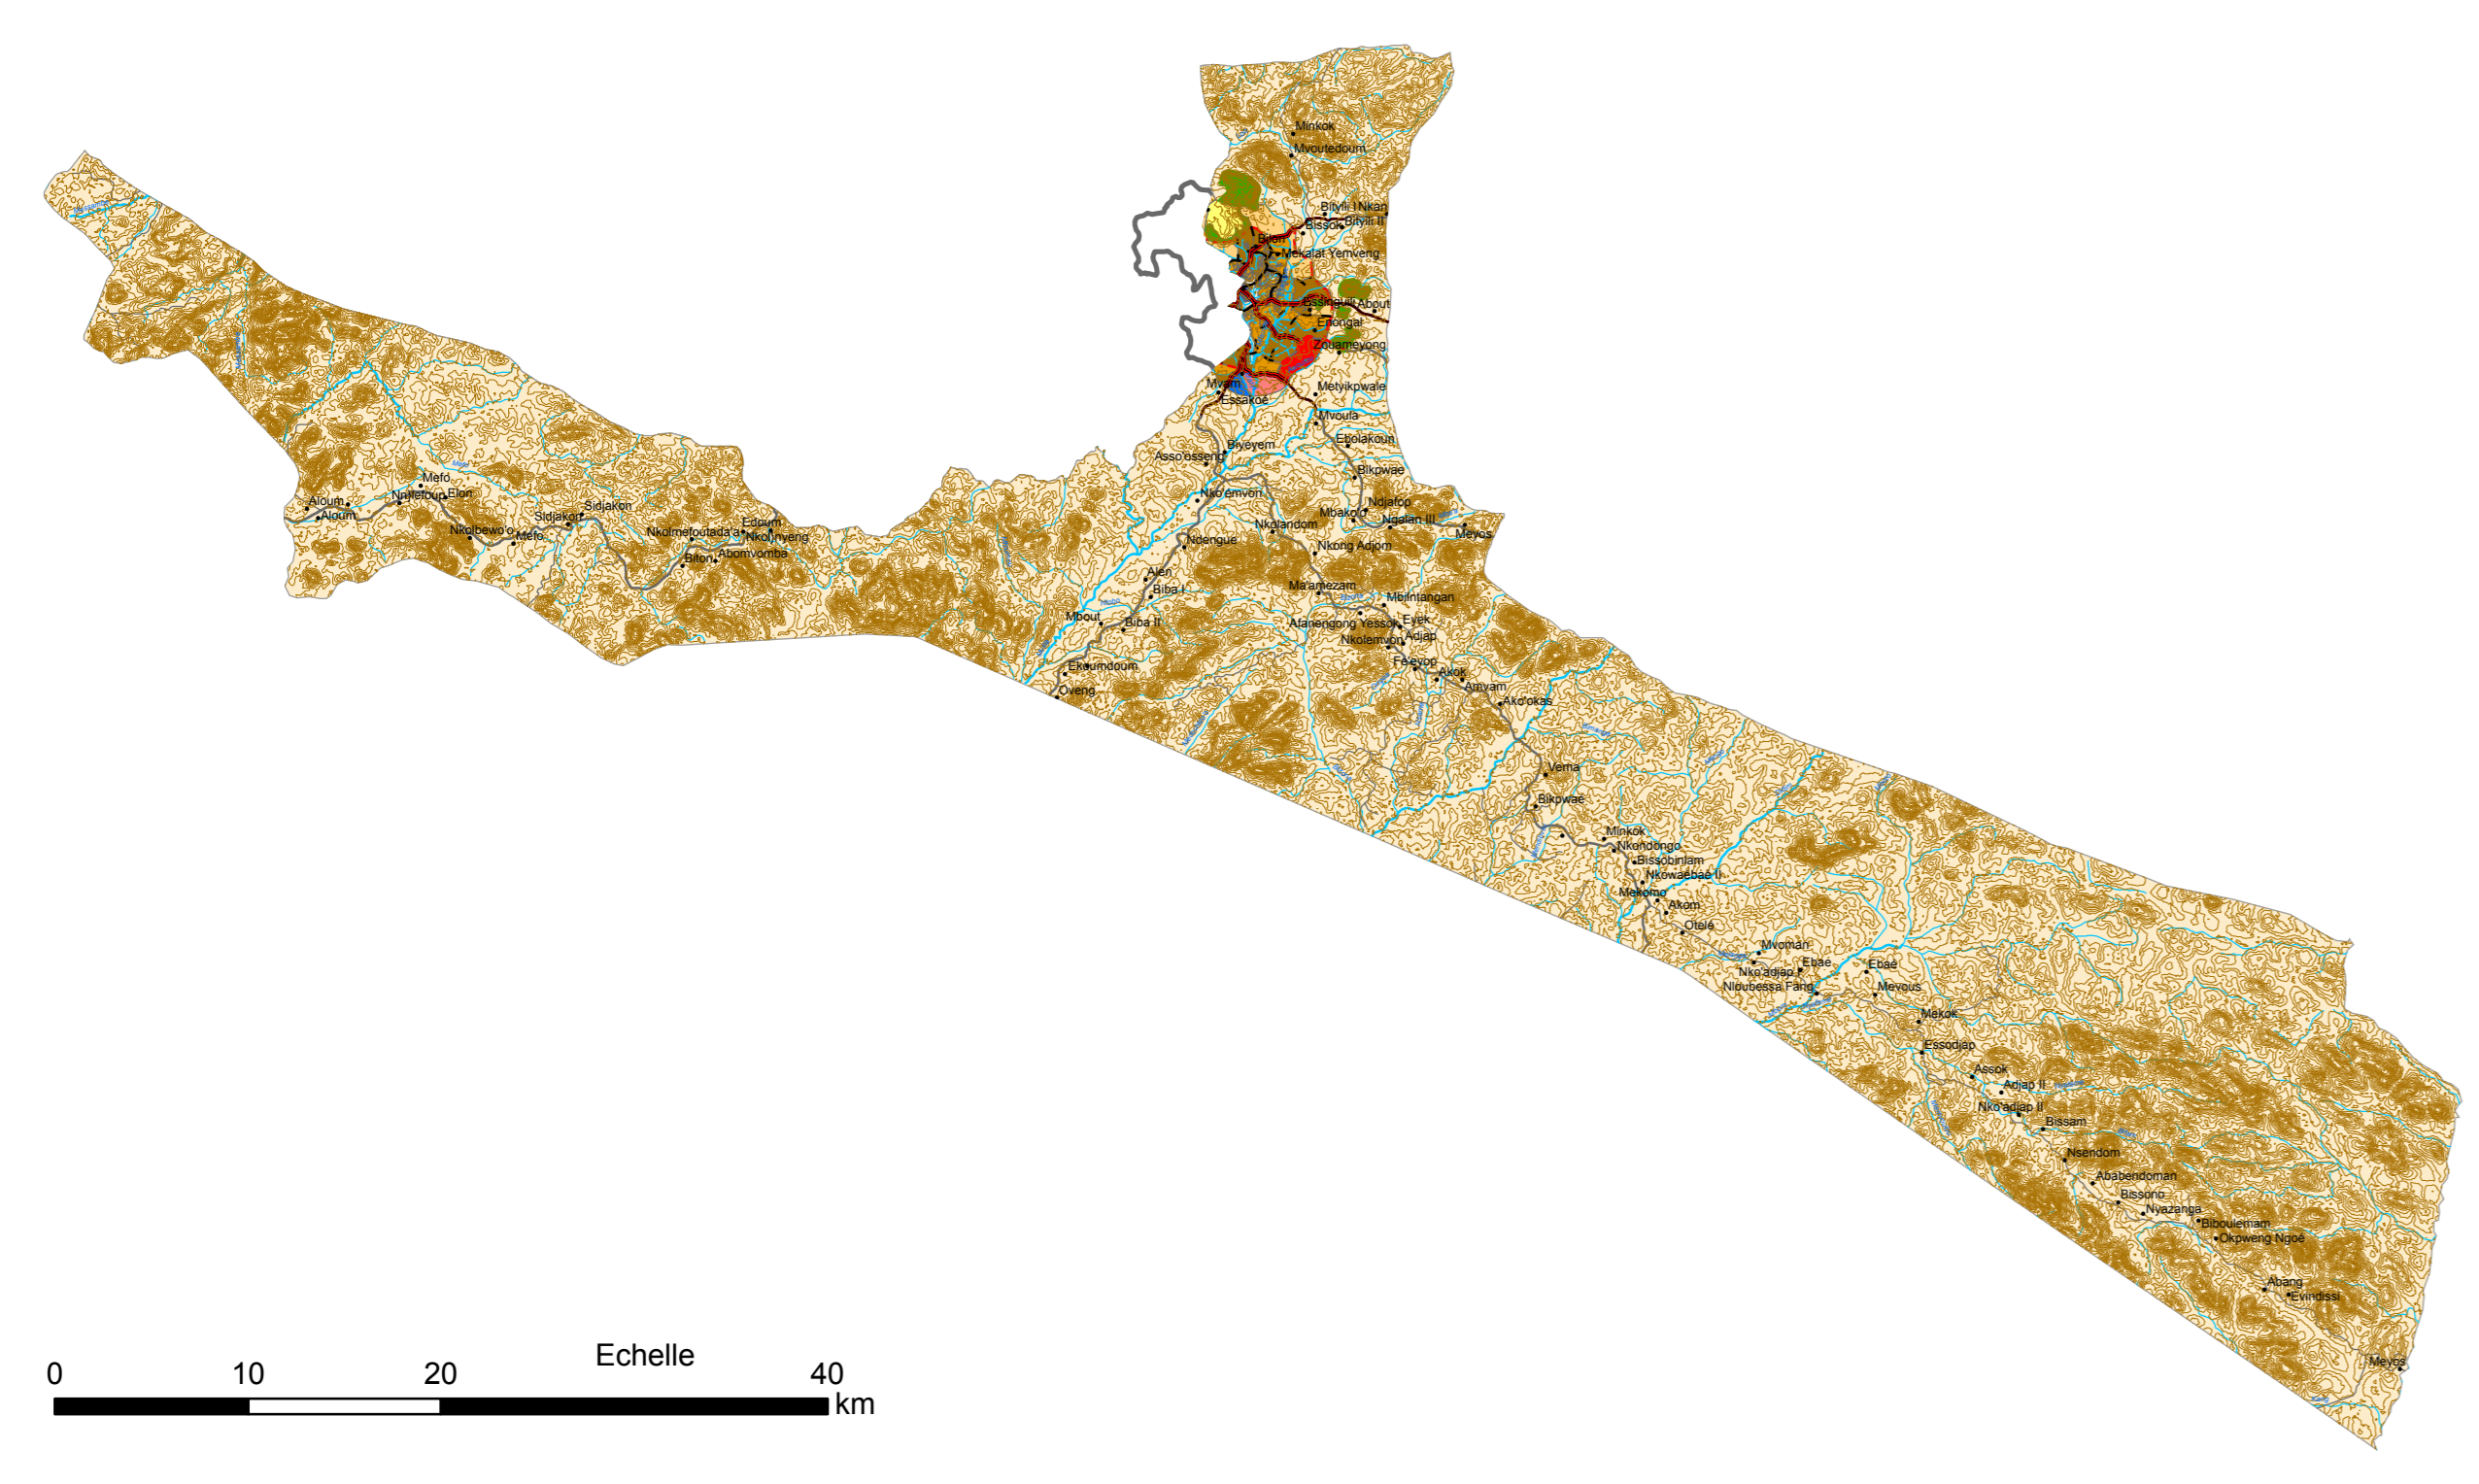

**LEGENDE**

*Occupation*

- HFD Habitat forte densité
- HMD Habitat moyenne densité
- HFD Habitat faible densité
- HTD Habitat très faible densité
- CAF Centre des affaires centrales
- ZA Zone des affaires
- ZIL Zone industrielle lourde
- ZIM Zone industrielle moyenne
- RES Réserve naturelle
- ZR Zone rurale

*Voies*

- Boulevard urbain
- Voie primaire existant
- Voie primaire proposée
- Voie de contournement proposée
- Voie de contournement existant
- Axe lourd existant
- Autres voies existante
- Limite communale
- Courbe de niveau
- Cours d'eau principale
- Cours d'eau secondaire
- Lac
- Batiment
- Périmètre urbain proposé
- Zone marécageuse

*Espace vert proposé*

- CCE Centre culturel écologique
- LM Lac municipal proposé
- PB Parc botanique
- PJE Parc et jardin écologique
- RES Réserve naturelle
- SS Stade de secteur
- SR Stade régional
- SBE Station centrale de bus écologique
- Cours d'eau à reclassifier et a développer

*Equipement proposé*

- Enseignement maternelle Public proposé
- Enseignement primaire Public proposé
- Hôpital de district proposé

