



CARTE 11: ZONES PROTEGEES D'EBOWA 2

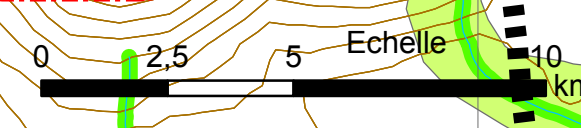

- LEGENDE**
- CCV Centre culturel vert
 - LM Lac municipal proposé
 - PB Parc botanique
 - PJE Parc et jardin écologique
 - RES Réserve naturelle
 - Cours d'eau à reclassifier et a developper
 - Autre cours d'eau
 - Boulevard urbain
 - Voie primaire existant
 - Voie primaire proposée
 - Voie de contournement proposée
 - Voie de contournement existant
 - Axe lourd existant
 - Autres voies existante
 - Limite de commune
 - Courbe de niveau
 - Lac existant
 - Batiment
 - Périmètre urbain proposé
 - Zone marécageuse

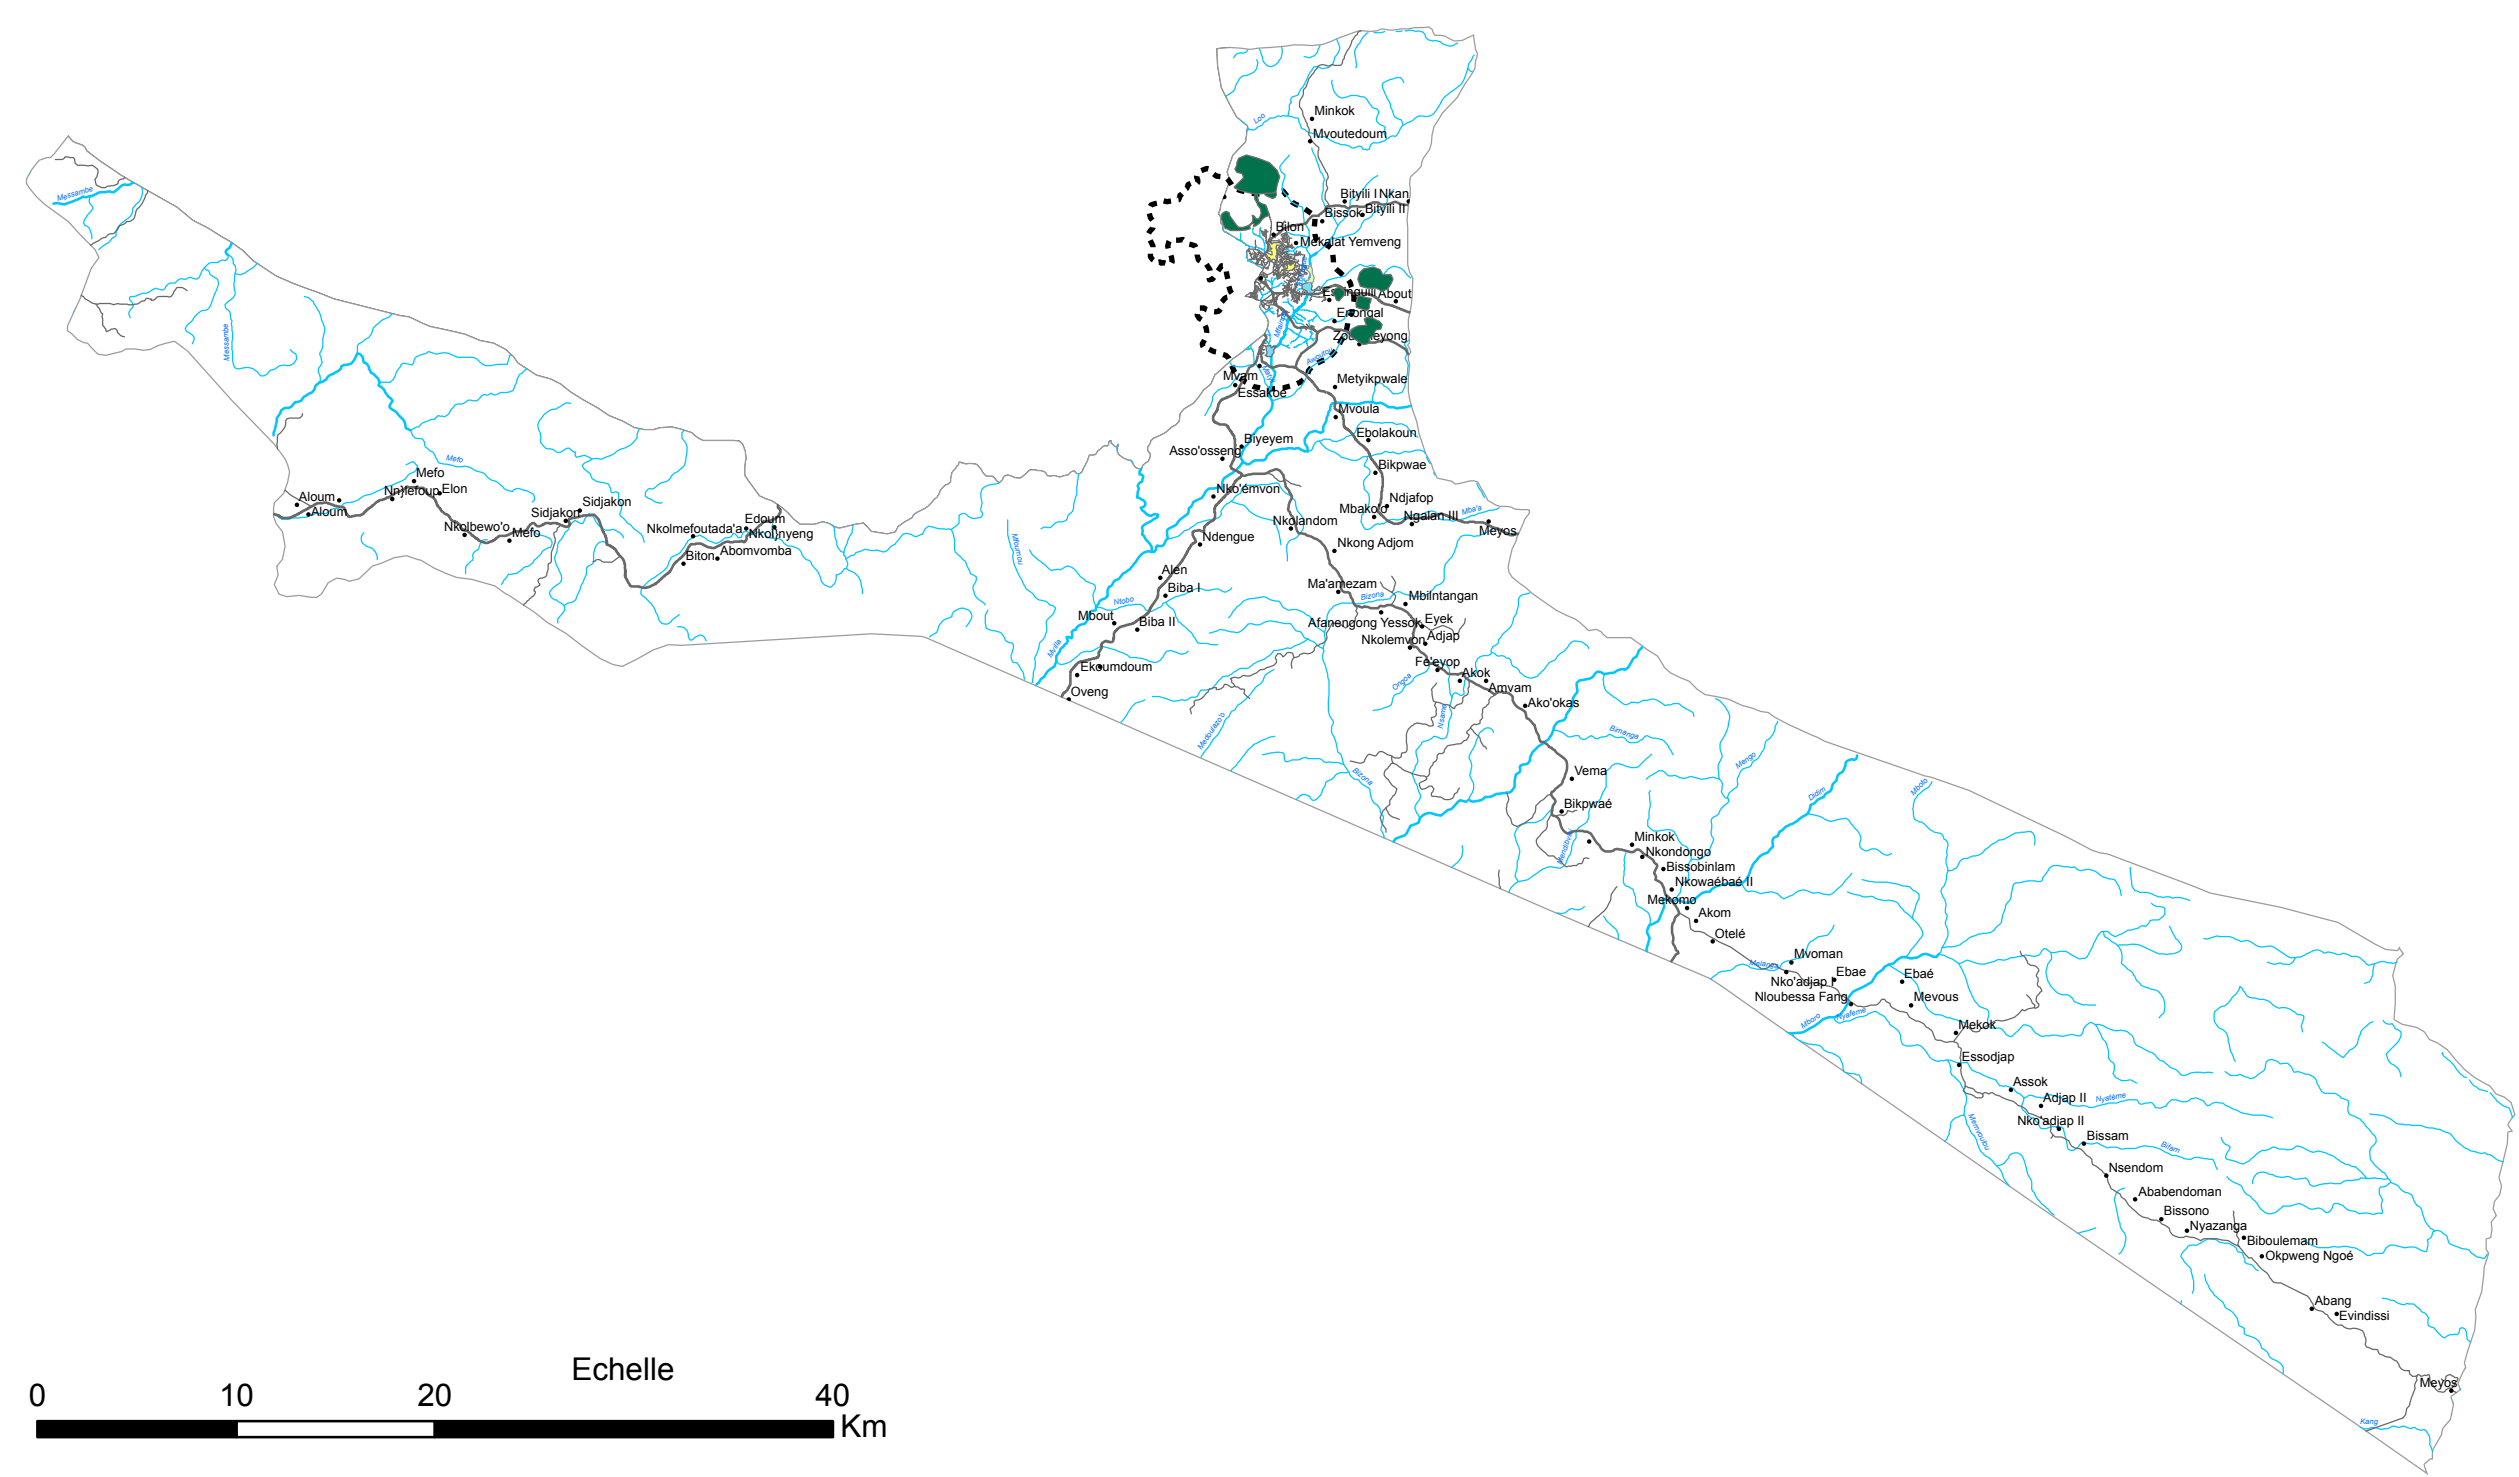