


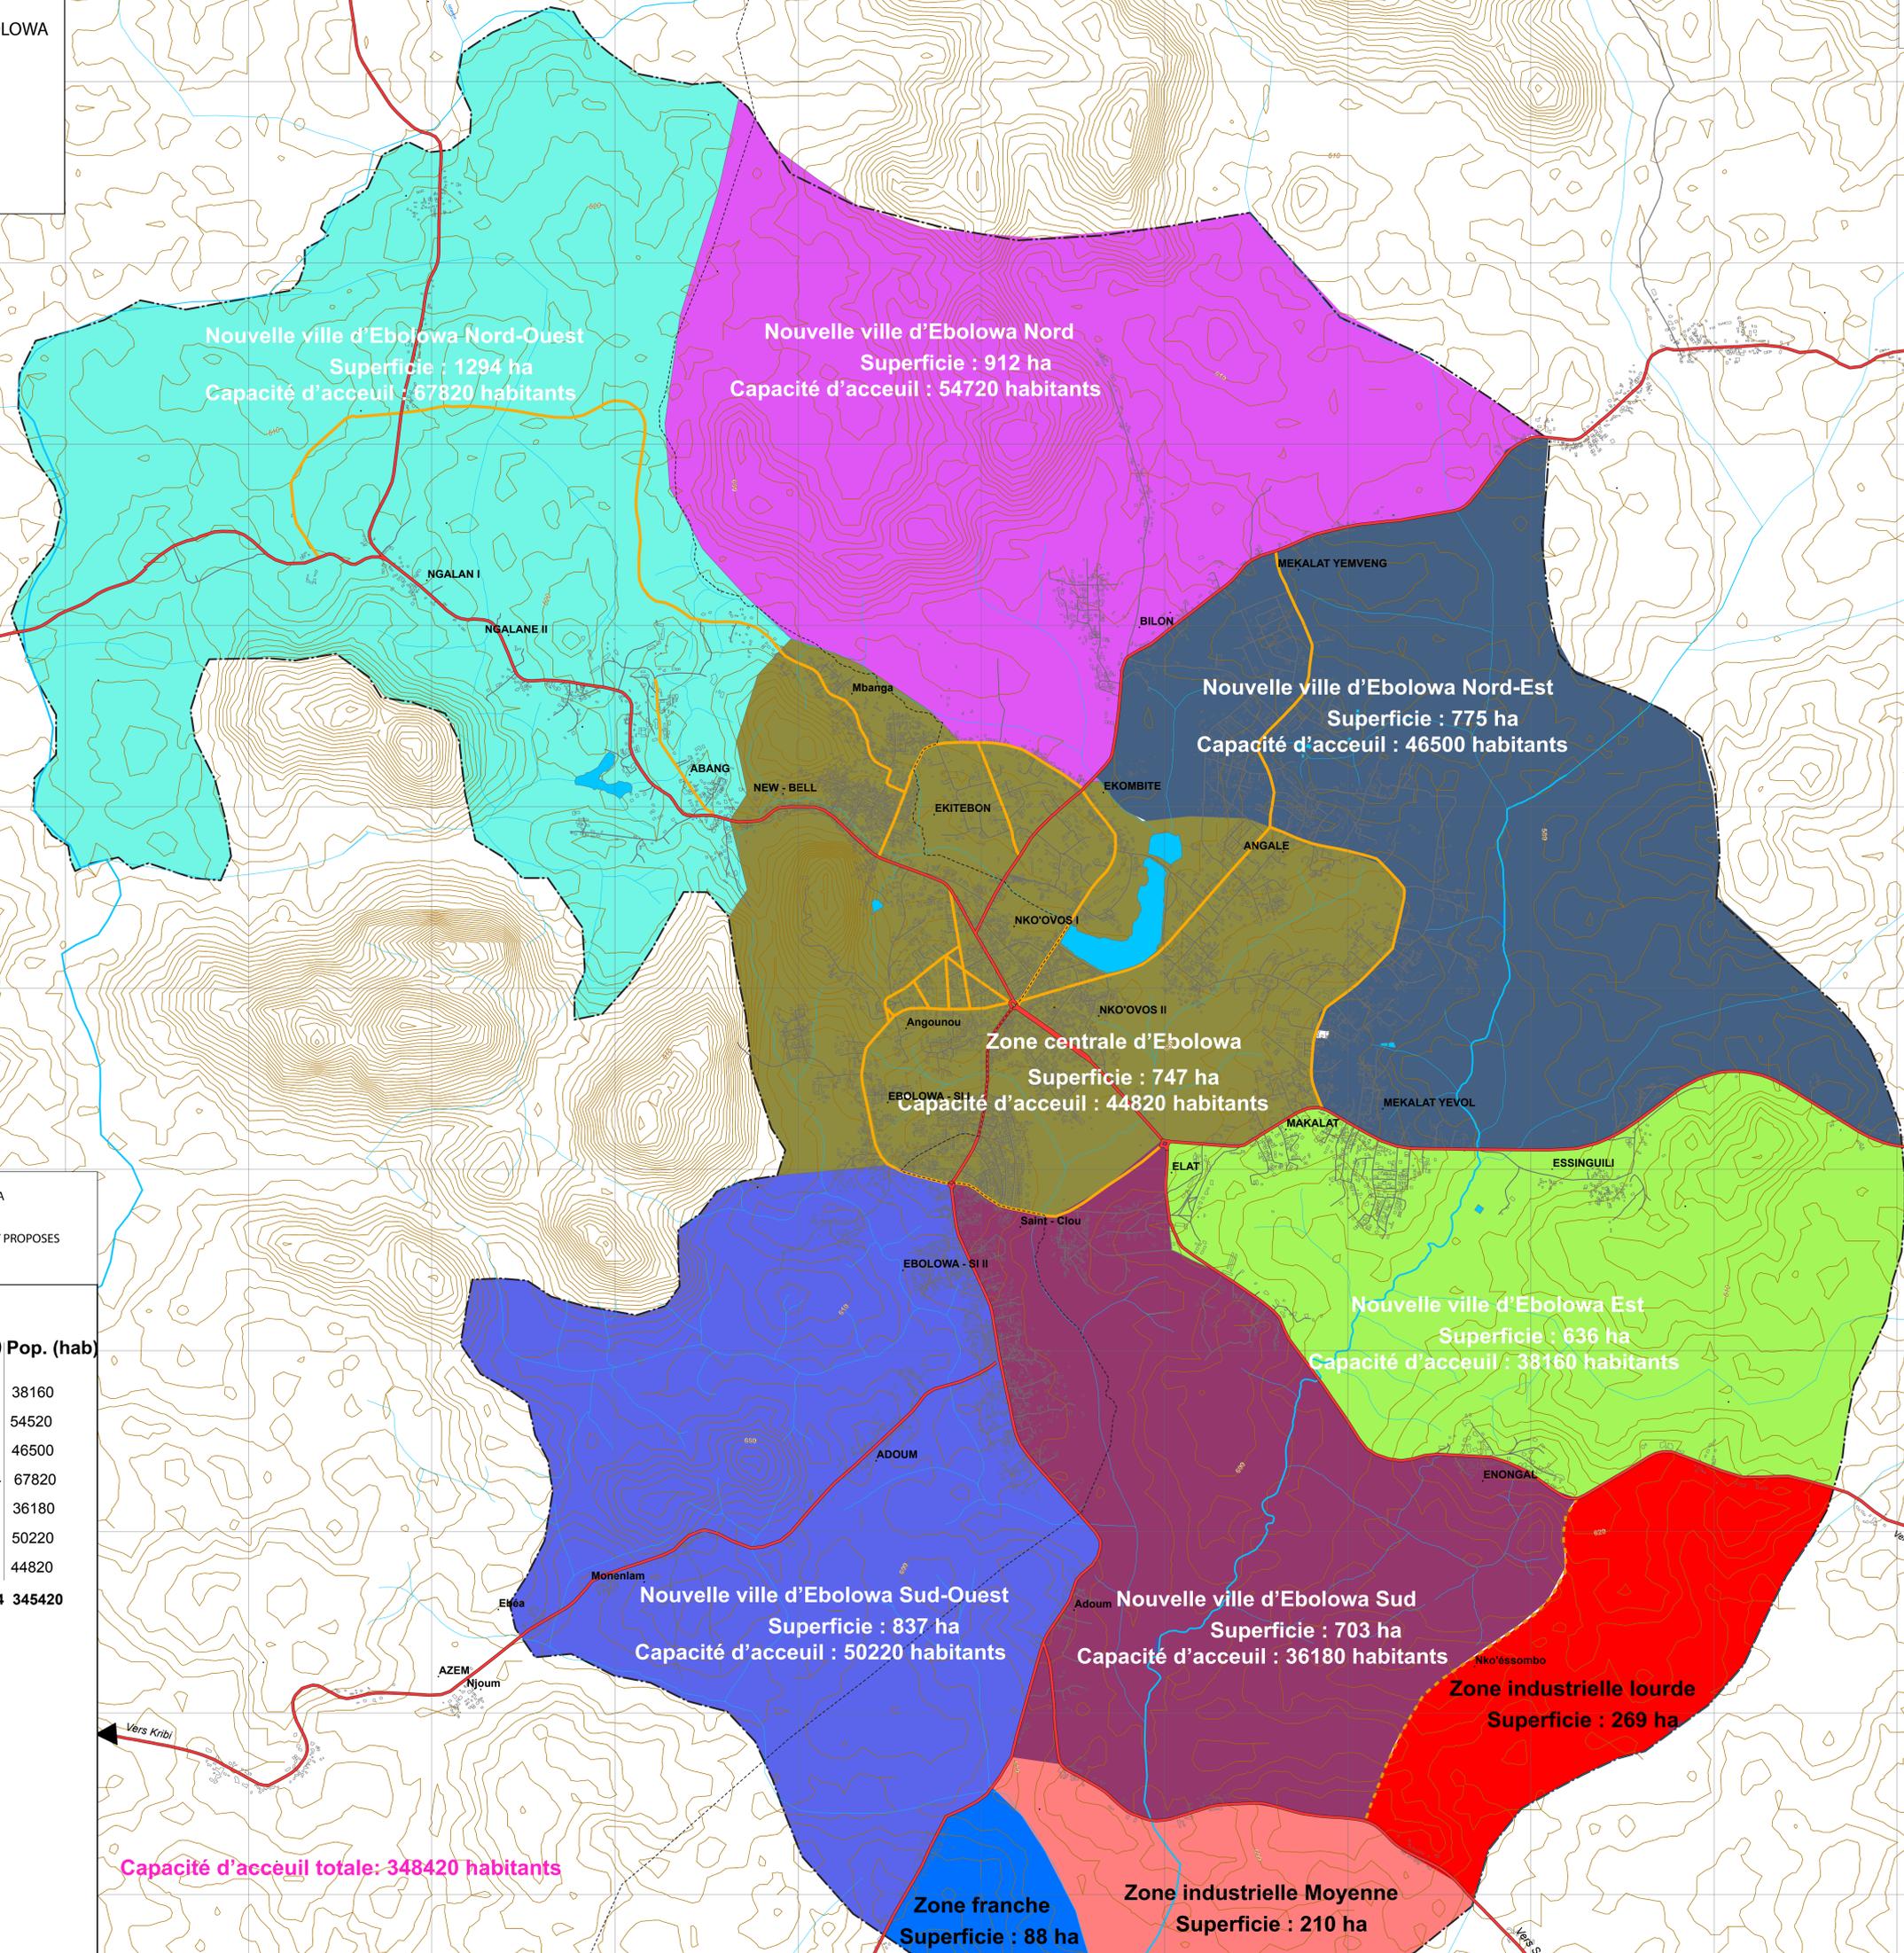

Echelle : 1/14 000

Projection: UTM sur WGS84
Coordonnées planes: UTM (zone 32 N) en mètres
Date d'édition: Juin 2013



PLAN DIRECTEUR D'URBANISME D'EBOWLA

CARTE 1.1: SECTEURS URBAINS AUTOSUFFISANT PROPOSES

LEGENDE

Secteurs	Sup. (ha)	Pop. (hab)
Est	636	38160
Nord	912	54520
Nord-Est	775	46500
Nord-Ouest	1294	67820
Sud	733	36180
Sud-Ouest	837	50220
Zone centrale	747	44820
Total	5934	345420

	Voie primaire
	Voie secondaire
	Voie tertiaire
	Voie de contournement
	Limite de commune
	Courbe de niveau
	Cours d'eau principale
	Cours d'eau secondaire
	Lac
	Batiment
	Périmètre urbain proposé