


PLAN D'OCCUPATION DES SOLS DE LA VILLE DE NANGA EBOKO - ZONAGE

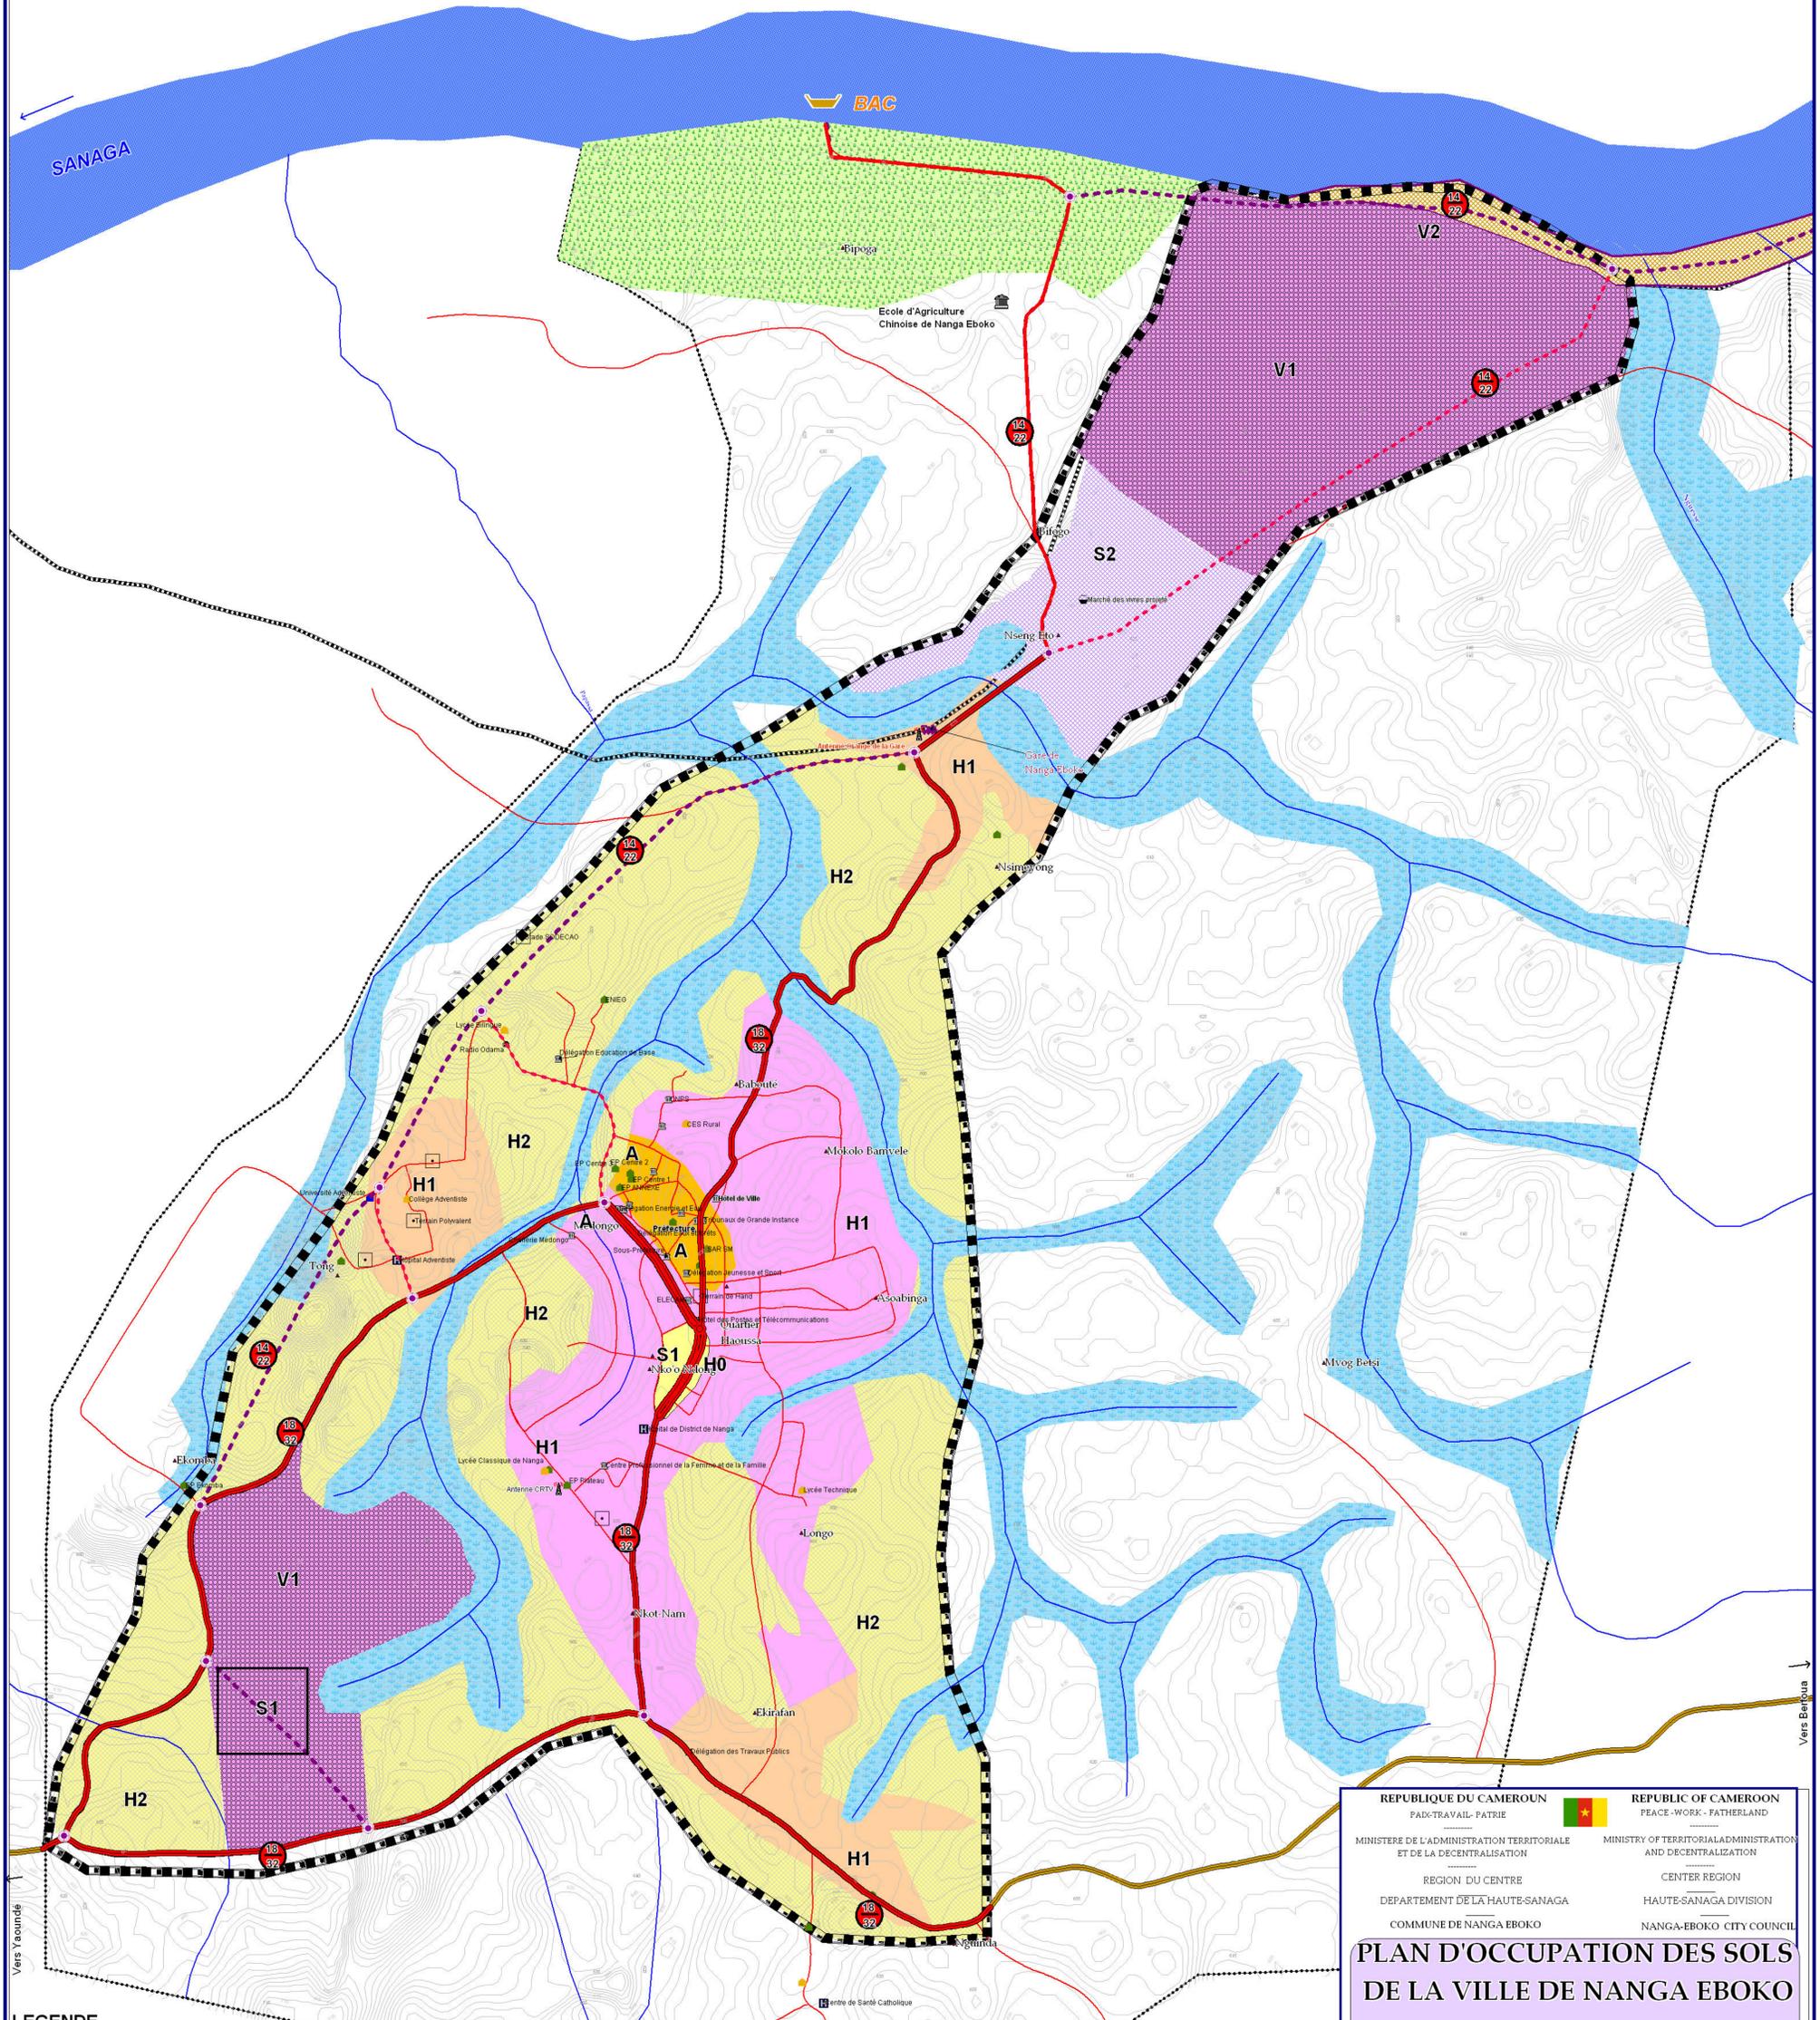

LEGENDE

<ul style="list-style-type: none"> ▲ Quartier ▣ Ecole d'agriculture chinoise ▣ Service public ▣ Télécommunication ▣ Sport et loisir ▣ Santé ▣ Gare ferroviaire ▣ Radio ▣ Enseignement de base ▣ Enseignement supérieur ▣ Enseignement secondaire ▣ Enseignement professionnel ▣ Nationale N1 ▣ Voirie actuelle ▣ Chemin de fer ▣ Courbe de niveau ▣ Cours d'eau ▣ Zone de l'habitat ▣ Marécage ▣ Fleuve Sanaga ▣ Rizière 	<p>Projection</p> <ul style="list-style-type: none"> ▣ Marché des vivres ▣ Voirie primaire à aménager ▣ Voirie secondaire à aménager ▣ Voirie secondaire à créer ▣ Voirie secondaire de contournement à créer ▣ Réserve foncière ▣ Habitat social ▣ Zone de développement touristique ▣ Pôle de centralité ▣ Zone d'extension de l'habitat ▣ Périmètre d'équipements 2027 ▣ Périmètre d'étude <p>Typologie de l'habitat</p> <ul style="list-style-type: none"> ▣ Centre Administratif ▣ Centre commercial ▣ Zone d'habitat péri-central à restructurer ▣ Zone d'habitat central à restructurer
---	--

LEGENDE DE ZONES

▣ 108 322	Voirie primaire
▣ 114 222	Voirie secondaire
A	Secteur administratif central
H0	Secteur tertiaire avec prédominance d'activités commerciales
H1	Secteur d'habitat anarchique à restructurer
H2	Secteur non différencié de l'habitat
S1	Secteur d'animation commerciale
S2	Secteur d'équipement collectif
V1	Secteur réserve foncière
V2	Secteur maraicher, d'élevage

0 1 Kilomètres

REPUBLIQUE DU CAMEROUN
 PAC-TRAVAIL- PATRIE
 MINISTRE DE L'ADMINISTRATION TERRITORIALE ET DE LA DECENTRALISATION
 REGION DU CENTRE
 DEPARTEMENT DE LA HAUTE-SANAGA
 COMMUNE DE NANGA EBOKO

REPUBLIC OF CAMEROON
 PEACE-WORK - FATHERLAND
 MINISTRY OF TERRITORIAL ADMINISTRATION AND DECENTRALIZATION
 CENTER REGION
 HAUTE-SANAGA DIVISION
 NANGA-EBOKO CITY COUNCIL

PLAN D'OCCUPATION DES SOLS DE LA VILLE DE NANGA EBOKO

ZONAGE

Echelle : 1 / 10 000
 Sources : Images Aster, données GPS, INC, CUS
 Decembre 2012

INTECC
 Maîtrise d'Oeuvre