


PLAN D'OCCUPATION DES SOLS DE LA COMMUNE DE BAFOUSSAM I (VARIANTE 2)

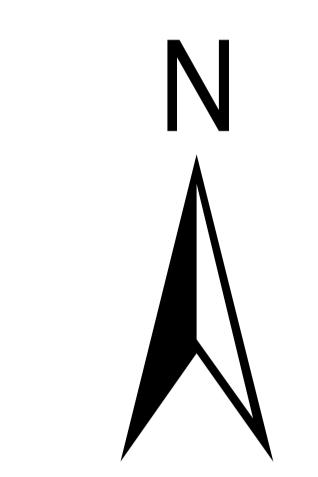


Bafoussam 3è

Bafoussam 2è

Département du Noun

Département du Nkong-Nki

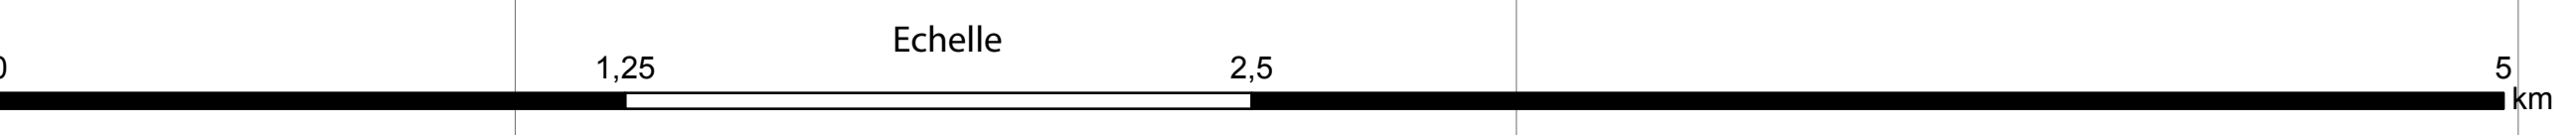

LEGENDE

VOIRIE EXISTANTE

- Route nationale
- Voie arterielle existante
- Autres voirie existante

AUTRES

- Limite de commune
- Cours d'eau principale
- Cours d'eau secondaire

Projection : UTM (WGS84), Zone 32N

ZONE NATURELLE

- Zone Hydromorphe
- Zone à Risque
- Zone à Vocation Agricole
- Aire naturelle protégée
- Coulée verte projeté

VOIRIE PROJETEE

- Rocade urbaine de 22 m
- Boulevard urbain
- Voie de contournement de 17 m
- Voie de contournement pour le stade
- Voie primaire de 18 m
- Voie secondaire de 14 m
- Voie secondaire de 12 m
- Route rurale existante à reprofiler
- Route rurale à créer

HABITAT EXISTANT

- Habitat sous structuré centrale
- Habitat sous structuré périphérique
- Habitat structuré central
- Habitat structuré périphérique
- Habitat rural
- Pôle Administratif

HABITAT PROJETE

- Habitat Forte Densité
- Habitat Moyenne Densité
- Habitat Faible Densité

EQUIPEMENT STRUCTURANT EXISTANT

- Marché
- Point Industriel
- Science - Education
- Sports et Loisirs
- Stade régional

EQUIPEMENT STRUCTURANT PROJETE

- Marché projeté
- Transports (Stationnement gros porteur)
- Transports
- Chateau d'eau prjeté
- Complexe sportif projeté
- Zone Industrielle Proposée
- Terrain de football
- Science - Education
- Hôtel de ville

