


PLAN D'OCCUPATION DES SOLS DE LA COMMUNE DE BAFOUSSAM III (VARIANTE 2)

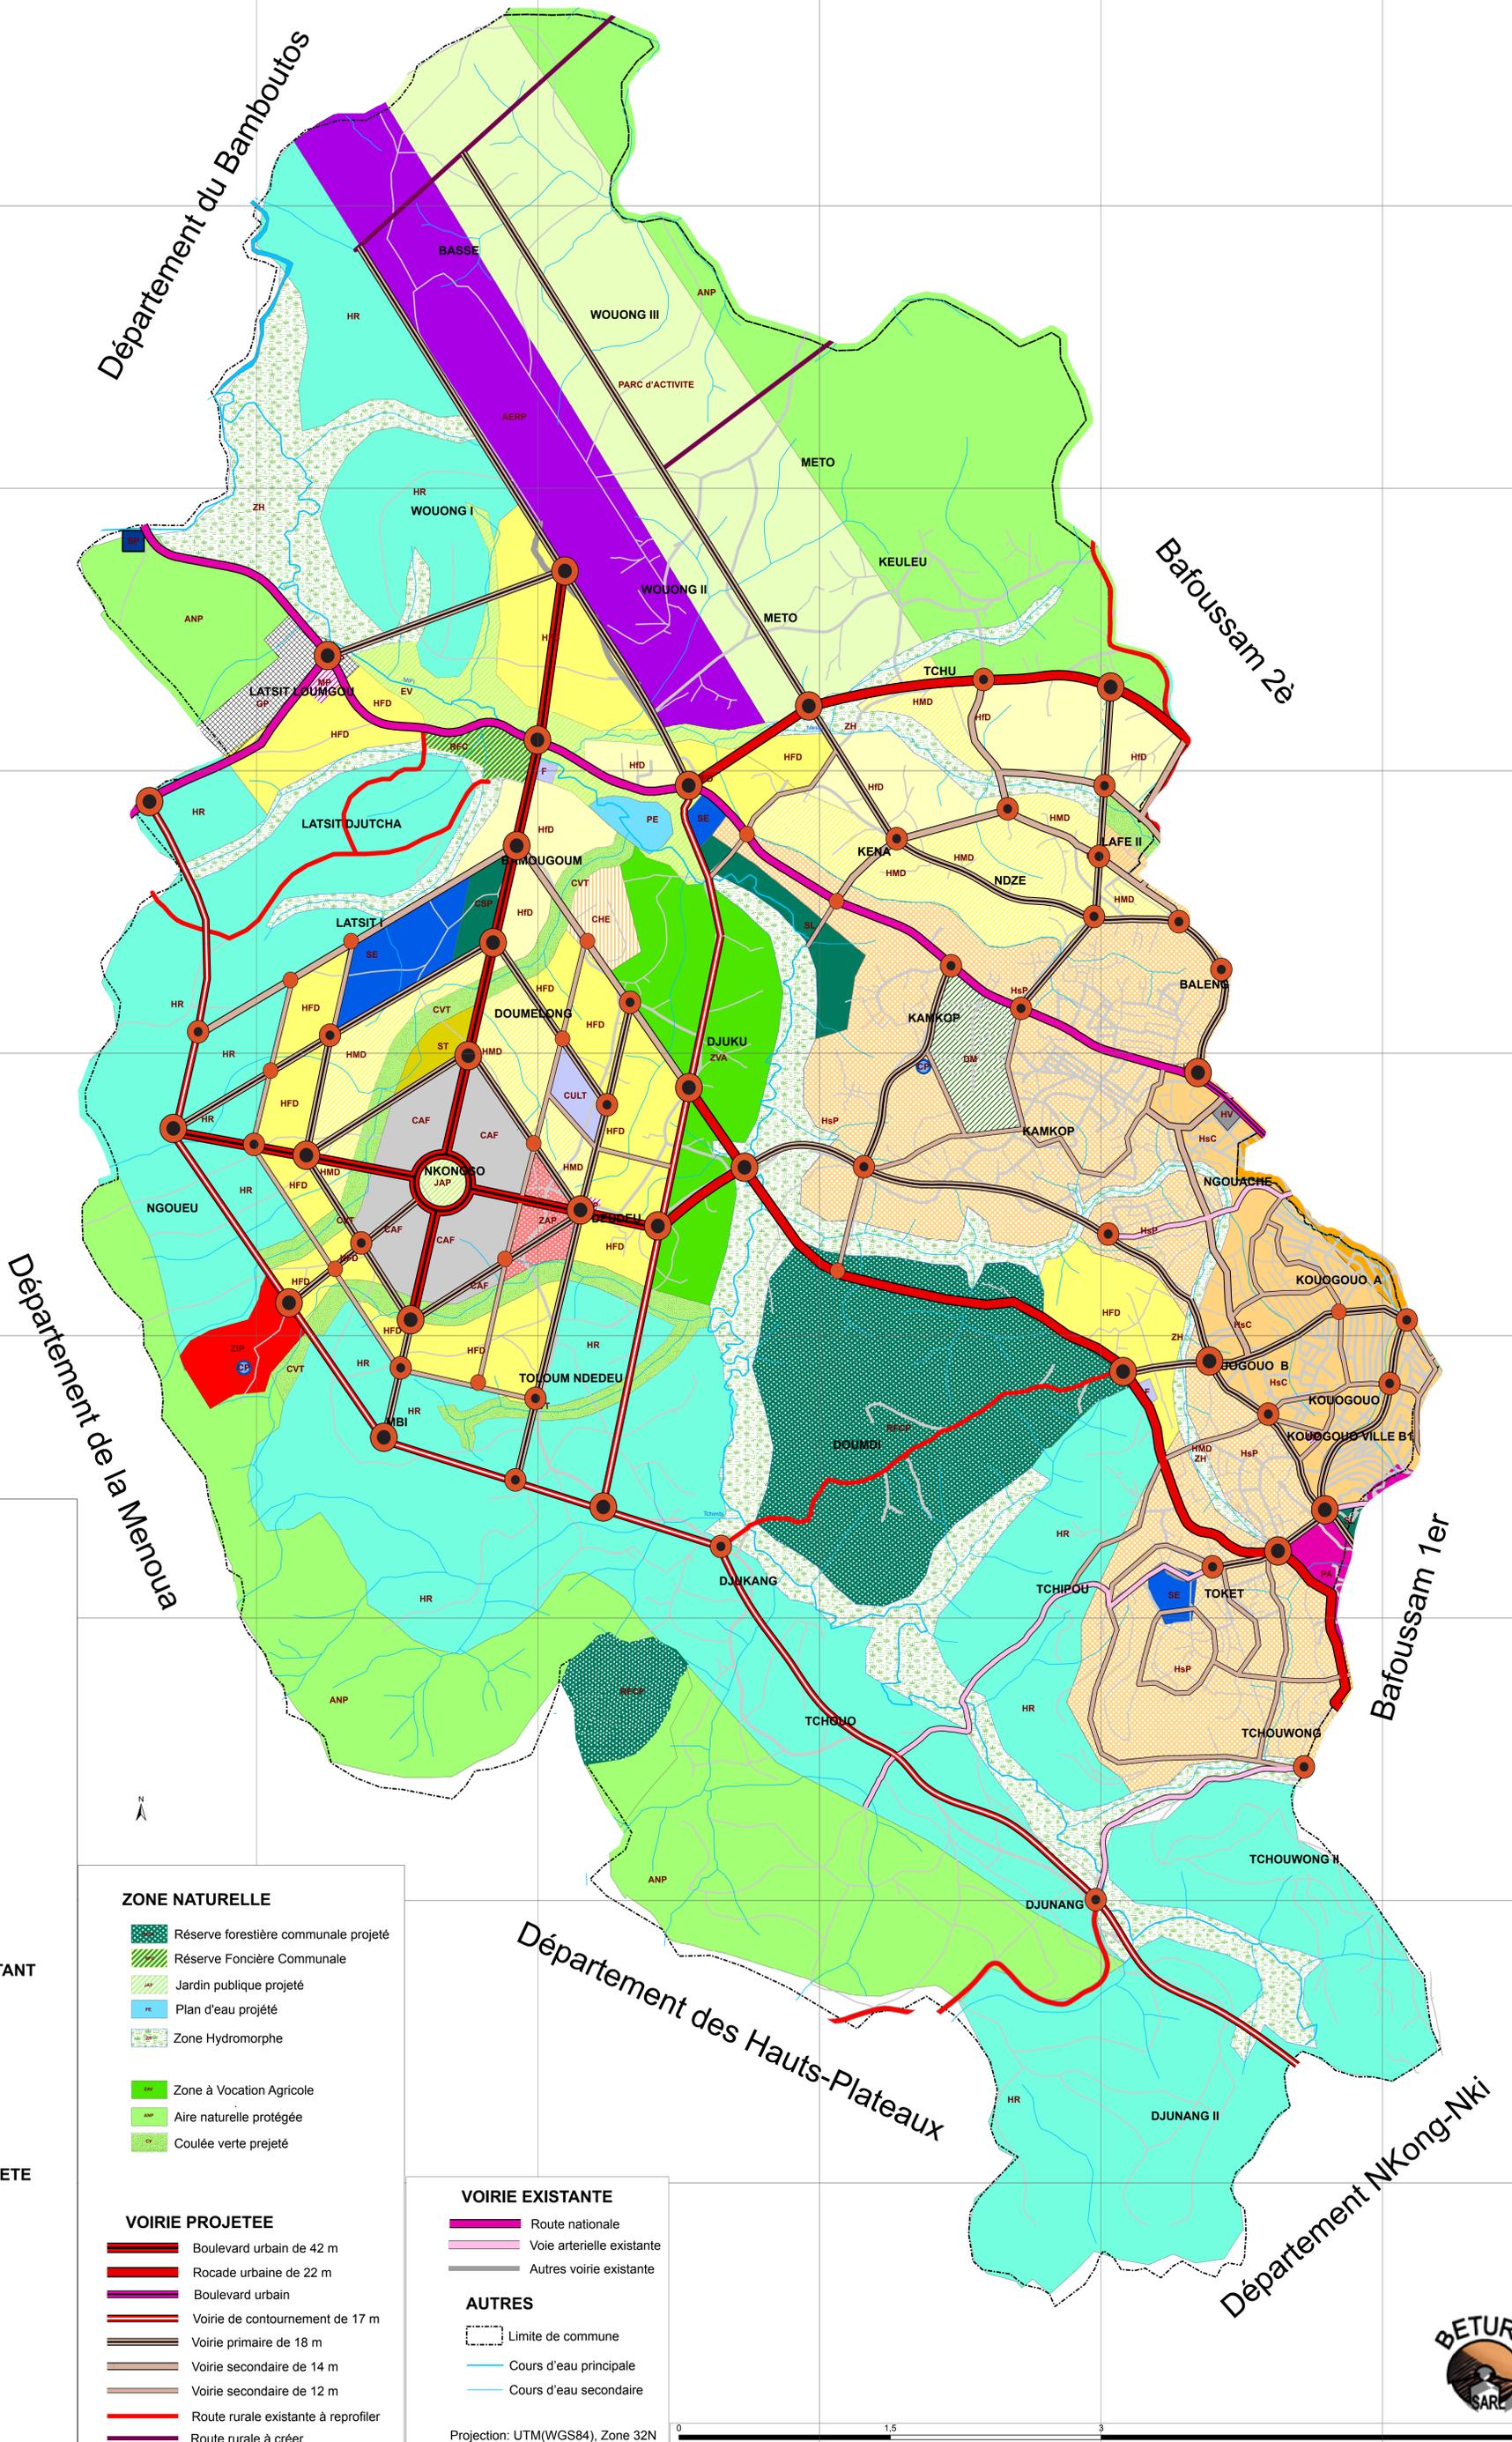

LEGENDE

HABITAT EXISTANT

- Habitat sous structuré centrale
- Habitat sous structuré périphérique
- Habitat structuré central
- Habitat structuré périphérique
- Habitat rural
- Domaine militaire
- Chefferie

HABITAT PROJETE

- Habitat Forte Densité
- Habitat Moyenne Densité
- Habitat Faible Densité
- Zone Administrave Projetée
- Parc d'activités projeté
- Centre d'Affaires

EQUIPEMENT STRUCTURANT EXISTANT

- Point Industriel
- Science - Education
- Sports et Loisirs
- Culte
- Domaine aéroportuaire
- Station de pompage

EQUIPEMENT STRUCTURANT PROJETE

- Marché projeté
- Transports (Stationnement gros porteur)
- Transports
- Chateau d'eau prjeté
- Complexe sportif projeté
- Zone Industrielle Proposée
- Terrain de football
- Science - Education
- Hôtel de ville

ZONE NATURELLE

- Réserve forestière communale projeté
- Réserve Foncière Communale
- Jardin public projeté
- Plan d'eau projeté
- Zone Hydromorphe
- Zone à Vocation Agricole
- Aire naturelle protégée
- Coulee verte projeté

VOIRIE PROJETEE

- Boulevard urbain de 42 m
- Rociade urbaine de 22 m
- Boulevard urbain
- Voirie de contournement de 17 m
- Voirie primaire de 18 m
- Voirie secondaire de 14 m
- Voirie secondaire de 12 m
- Route rurale existante à reprofiler
- Route rurale à créer

VOIRIE EXISTANTE

- Route nationale
- Voie arterielle existante
- Autres voirie existante

AUTRES

- Limite de commune
- Cours d'eau principale
- Cours d'eau secondaire

Projection: UTM(WGS84), Zone 32N

