


PLAN D'OCCUPATIONS DES SOLS DE LA COMMUNE D'ARRONDISSEMENT D'EDEA 1 HORIZON 2035 : VARIANTE D'AMENAGEMENT N°2B

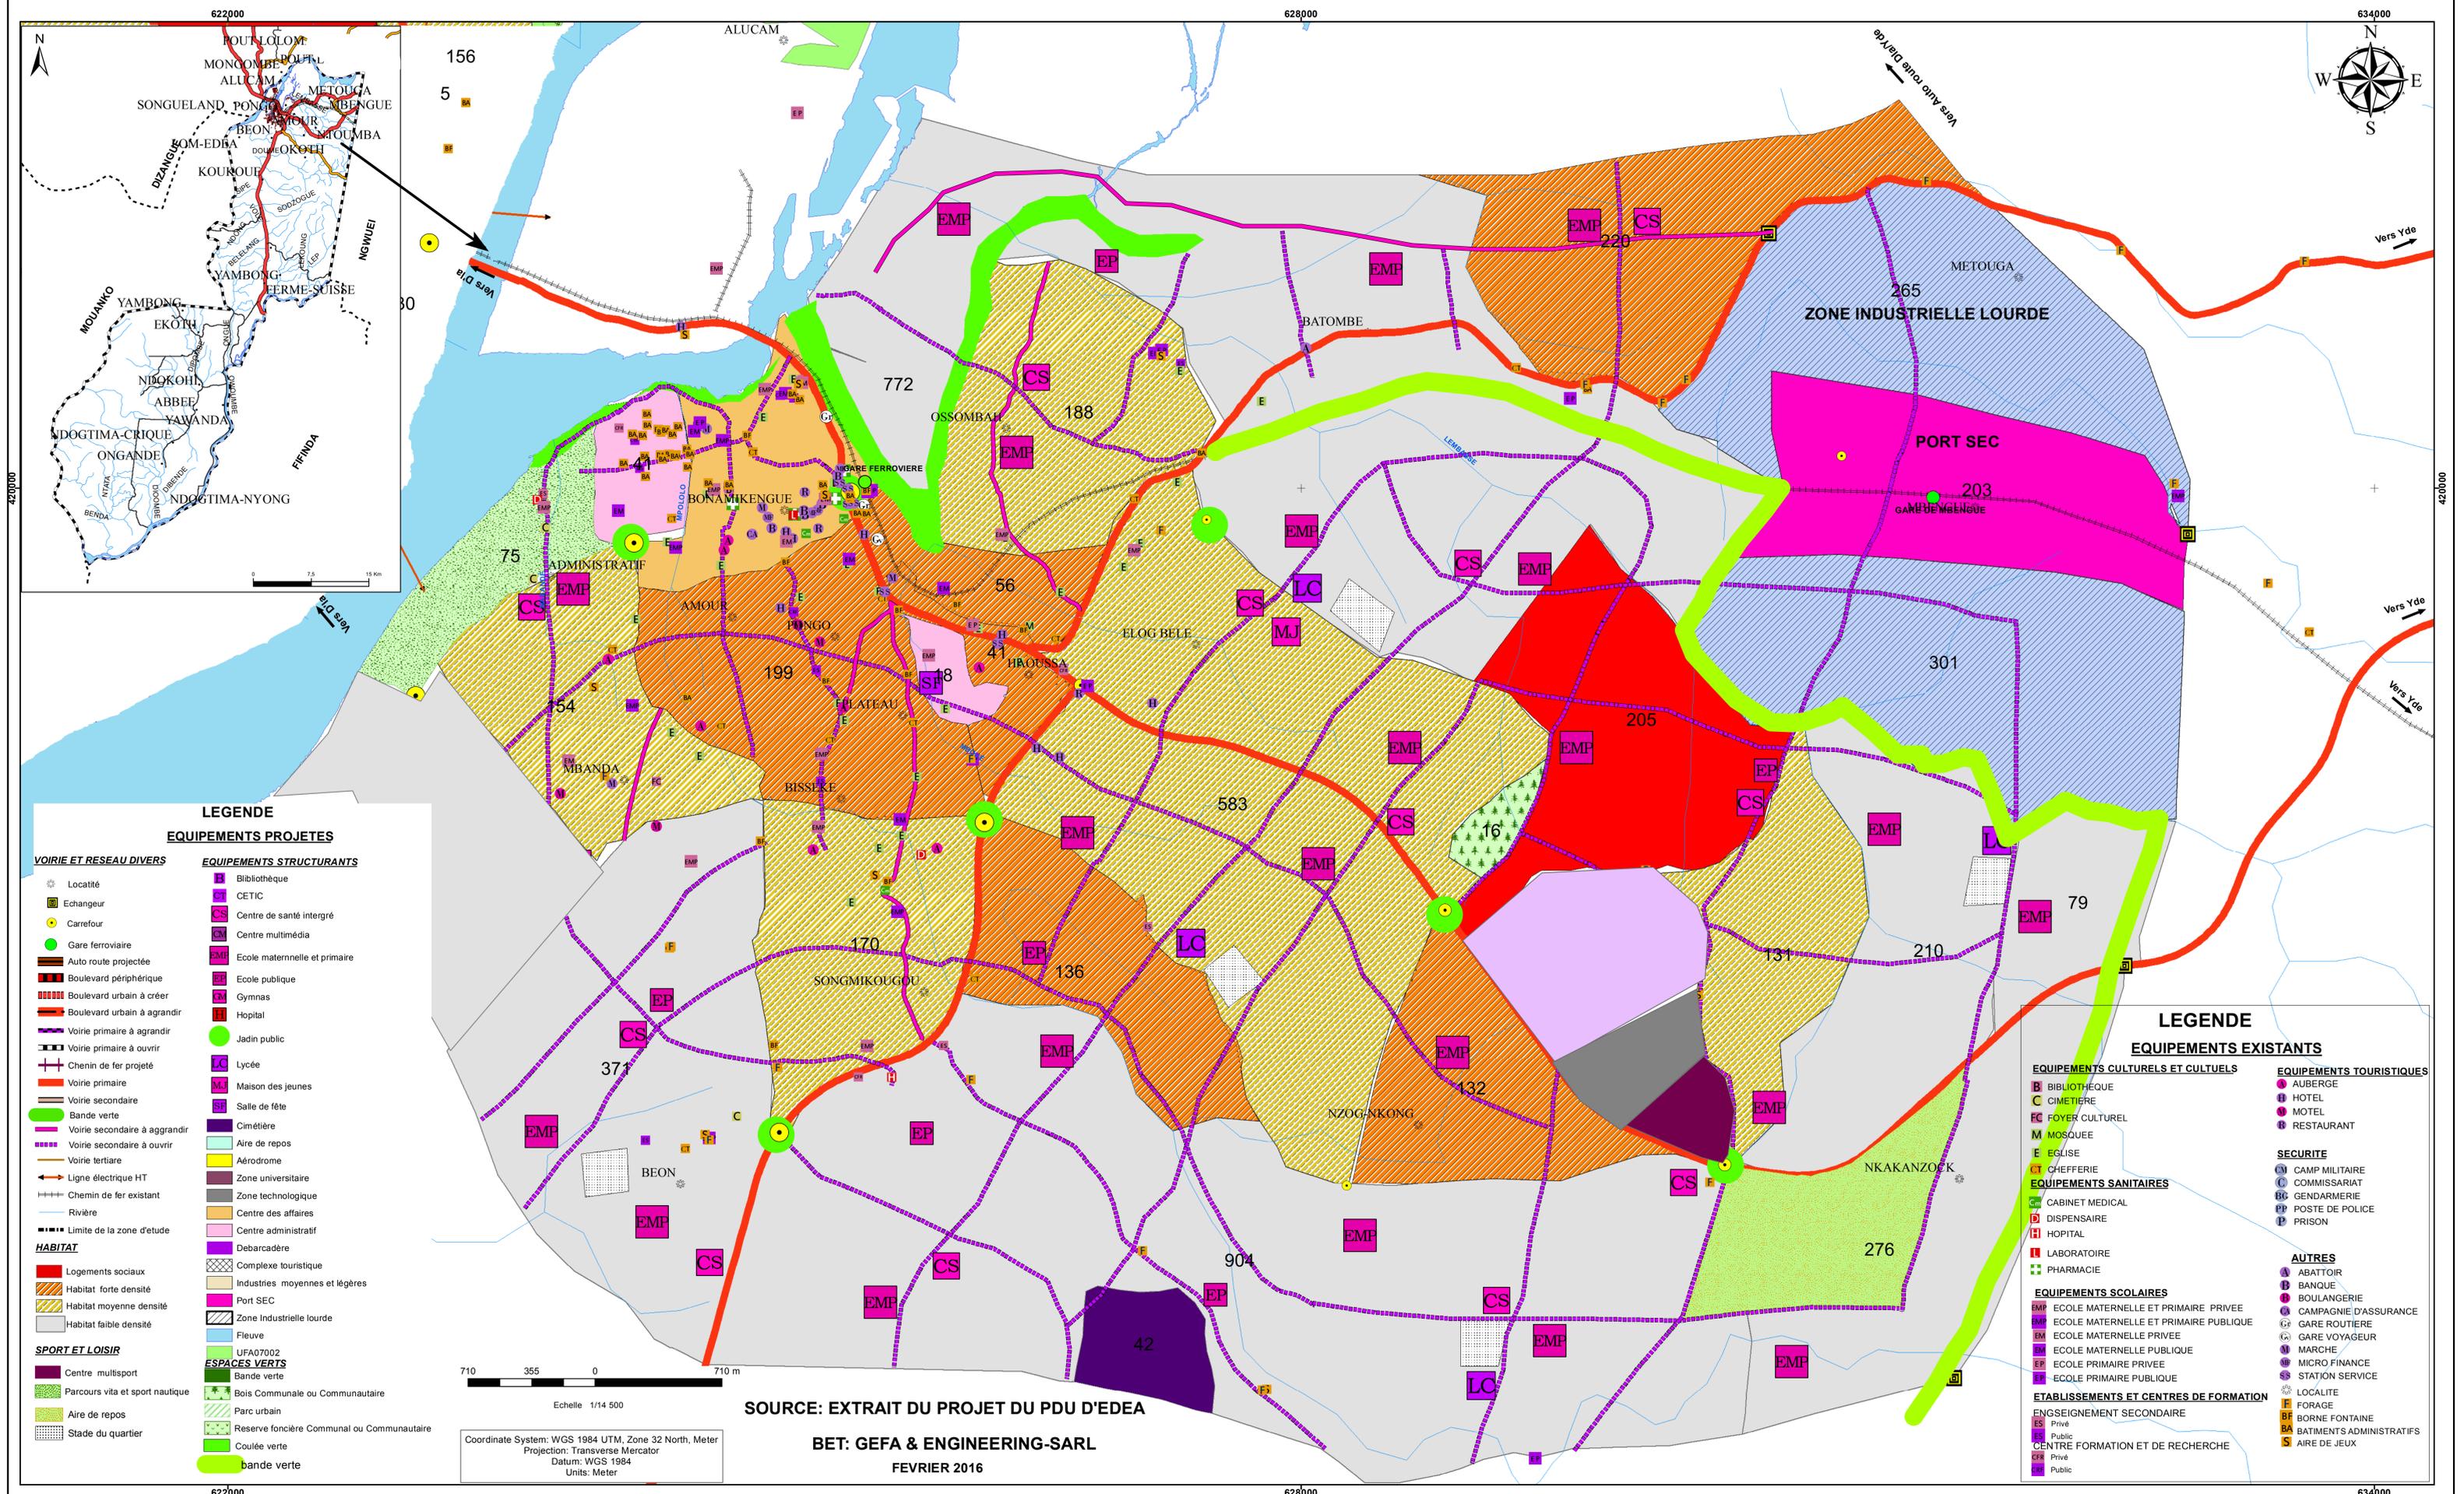

LEGENDE

EQUIPEMENTS PROJES

VOIRIE ET RESEAU DIVERS	EQUIPEMENTS STRUCTURANTS
● Localité	B Bibliothèque
■ Echangeur	CT CETIC
● Carrefour	CS Centre de santé intégré
● Gare ferroviaire	CM Centre multimédia
■ Auto route projetée	EM Ecole maternelle et primaire
■ Boulevard périphérique	EP Ecole publique
■ Boulevard urbain à créer	G Gymnas
■ Boulevard urbain à agrandir	H Hopital
■ Voirie primaire à agrandir	J Jardin public
■ Voirie primaire à ouvrir	LC Lycée
■ Chenin de fer projeté	MJ Maison des jeunes
■ Voirie primaire	SP Salle de fête
■ Voirie secondaire	C Cimetière
■ Bande verte	AR Aire de repos
■ Voirie secondaire à agrandir	A Aérodrome
■ Voirie secondaire à ouvrir	ZU Zone universitaire
■ Voirie tertiaire	ZT Zone technologique
■ Ligne électrique HT	CA Centre des affaires
■ Chemin de fer existant	CA Centre administratif
■ Rivière	DC Debarcadère
■ Limite de la zone d'étude	CT Complexe touristique
HABITAT	IM Industries moyennes et légères
■ Logements sociaux	PS Port SEC
■ Habitat forte densité	ZIL Zone Industrielle lourde
■ Habitat moyenne densité	F Fleuve
■ Habitat faible densité	UFA07002
SPORT ET LOISIR	EV ESPACES VERTS
■ Centre multisport	BV Bande verte
■ Parcours vita et sport nautique	BC Bois Communale ou Communautaire
■ Aire de repos	PU Parc urbain
■ Stade du quartier	RF Réserve foncière Communal ou Communautaire
	CV Coulee verte
	BV bande verte

LEGENDE

EQUIPEMENTS EXISTANTS

EQUIPEMENTS CULTURELS ET CULTUELS	EQUIPEMENTS TOURISTIQUES
B BIBLIOTHEQUE	A AUBERGE
C CIMETIERE	H HOTEL
FC FOYER CULTUREL	M MOTEL
M MOSQUEE	R RESTAURANT
E EGLISE	
CT CHEFFERIE	SECURITE
EQUIPEMENTS SANITAIRES	CM CAMP MILITAIRE
CM CABINET MEDICAL	CC COMMISSARIAT
D DISPENSAIRE	BC GENDARMERIE
H HOPITAL	PP POSTE DE POLICE
L LABORATOIRE	P PRISON
PH PHARMACIE	
EQUIPEMENTS SCOLAIRES	AUTRES
EM ECOLE MATERNELLE ET PRIMAIRE PRIVEE	AB ABATTOIR
EMP ECOLE MATERNELLE ET PRIMAIRE PUBLIQUE	B BANQUE
EP ECOLE MATERNELLE PRIVEE	BO BOULANGERIE
EMP ECOLE MATERNELLE PUBLIQUE	CA CAMPAGNE D'ASSURANCE
EP ECOLE PRIMAIRE PRIVEE	GR GARE ROUTIERE
EMP ECOLE PRIMAIRE PUBLIQUE	GV GARE VOYAGEUR
	M MARCHÉ
	MF MICRO FINANCE
	ST STATION SERVICE
ETABLISSEMENTS ET CENTRES DE FORMATION	LC LOCALITE
ES ENGSEIGNEMENT SECONDAIRE	FOR FORAGE
ES Privé	BF BORNE FONTAINE
ES Public	BA BATIMENTS ADMINISTRATIFS
CFR Centre Formation et de Recherche	AI AIRE DE JEUX
ES Privé	
ES Public	

710 355 0 710 m
Echelle 1/14 500
Coordinate System: WGS 1984 UTM, Zone 32 North, Meter
Projection: Transverse Mercator
Datum: WGS 1984
Units: Meter

SOURCE: EXTRAIT DU PROJET DU PDU D'EDEA
BET: GEFA & ENGINEERING-SARL
FEVRIER 2016

420000
622000
628000
634000