


# PLAN D'OCCUPATION DES SOLS D'EDEA 2 HORIZON 2035: CARTE : RESEAU ELECTRIQUE

**SUPERFICIE ZONE A URBANISER : 8116,2 HA**  
**POPULATION ESTIMEE: 42 040 HABITANTS**

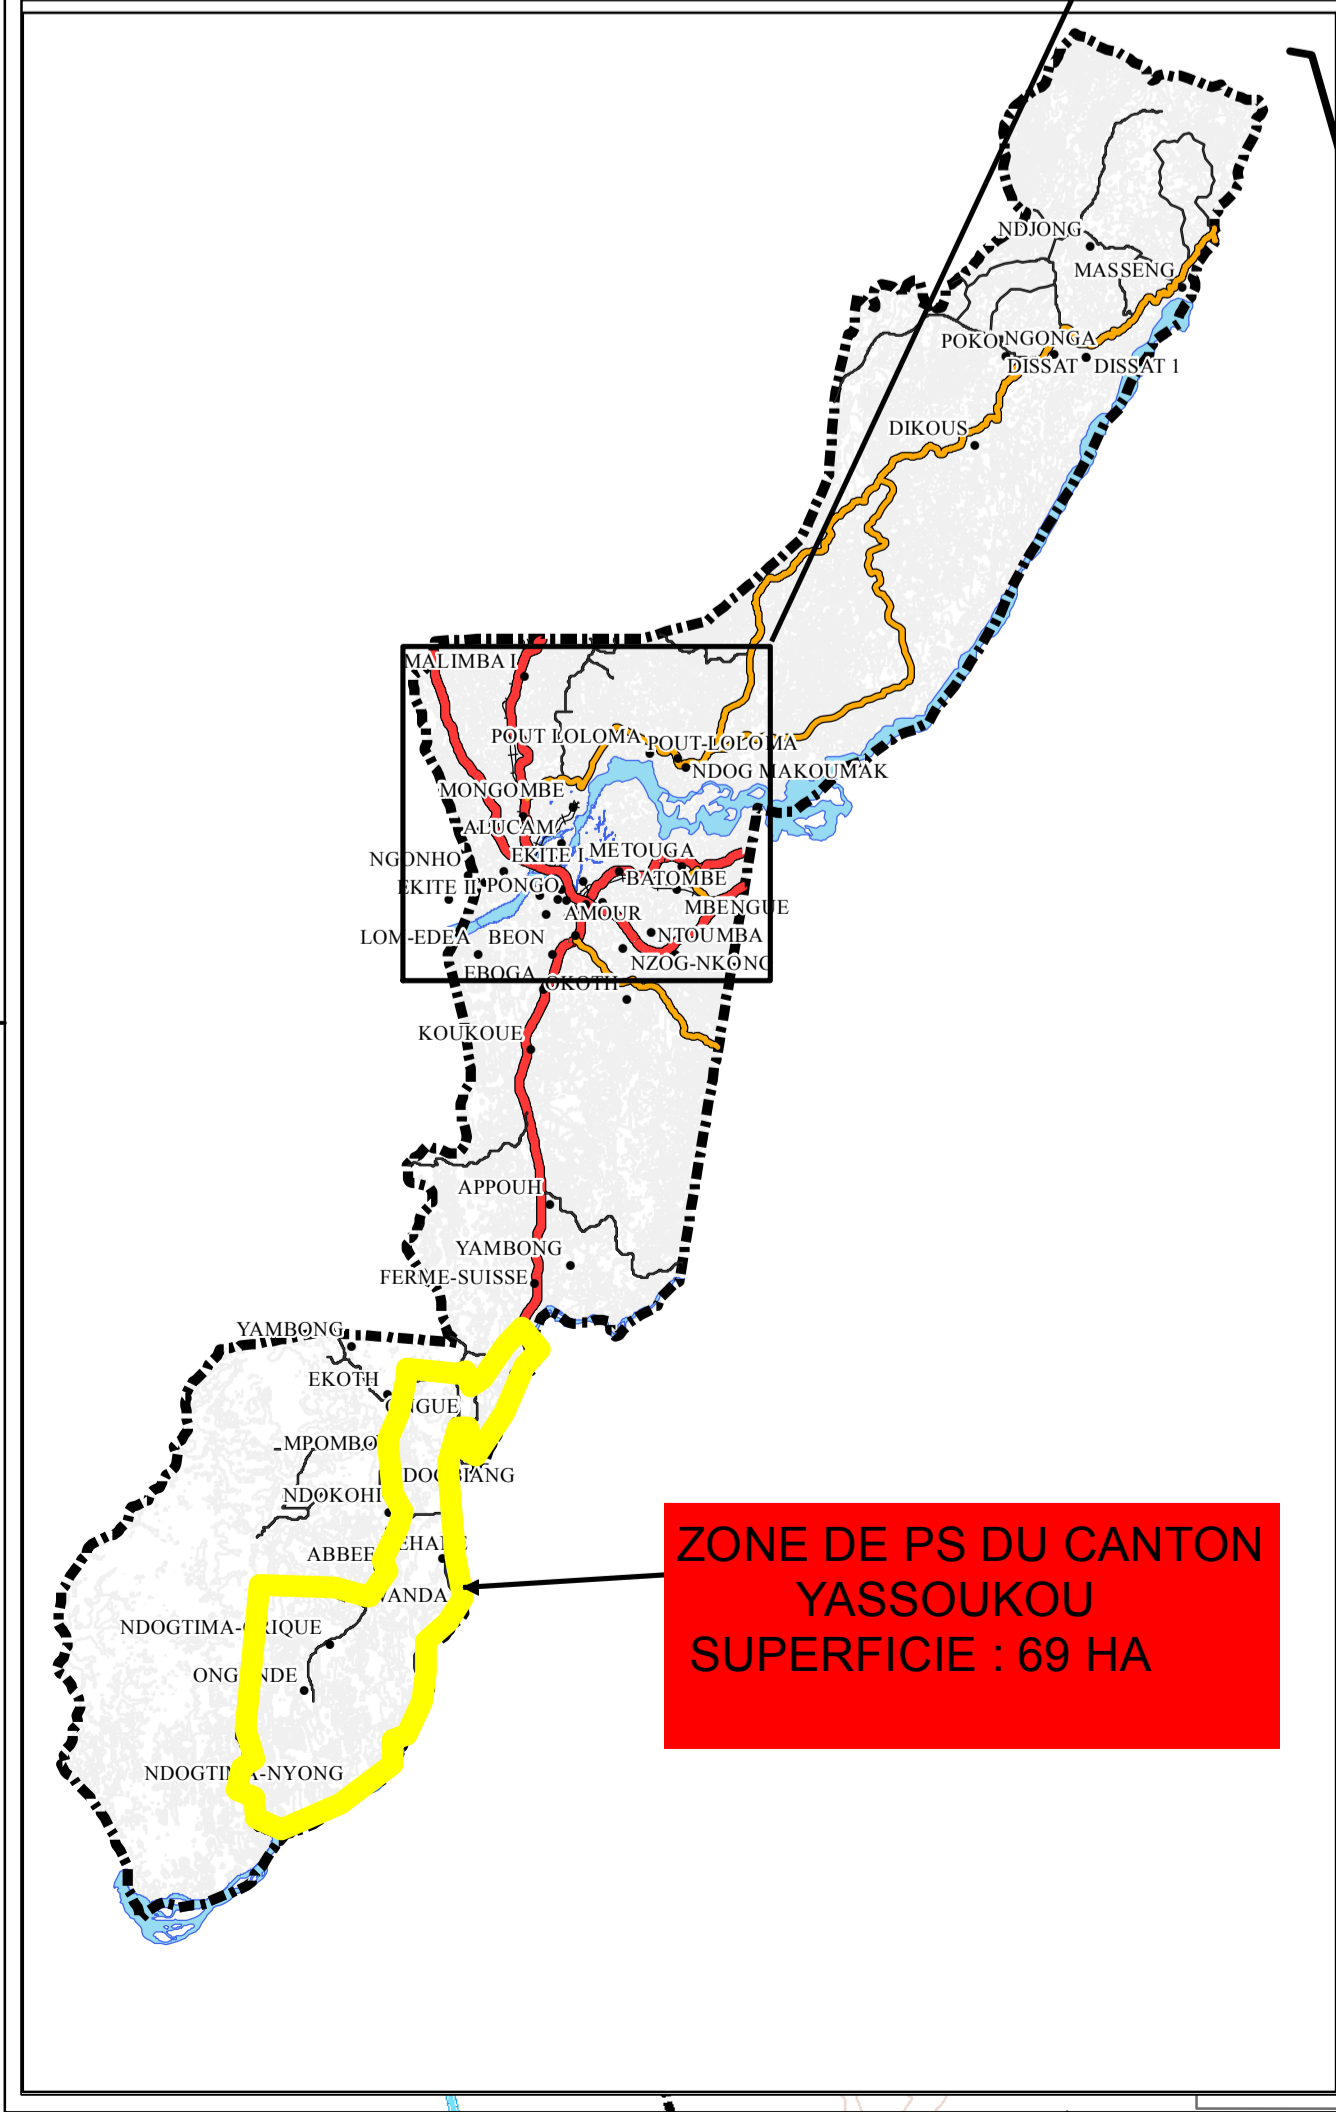

**LEGENDE**

Stade Municipal	<b>RESEAU ELECTRIQUE</b>	<b>VOIRIES URBAINES</b>
Péage	Ligne électrique MT projeté	Chemin de fer existant
Camp Militaire	Ligne électrique MT existant	Chemin de fer Edéa-Kribi
Transformateur	Ligne électrique HT	Voirie primaire à agrandir
Transformateur projeté	Principaux cours d'eau	Voirie primaire à créer
<b>PROJETE</b>	Courbes de niveau	Boulevard urbain
Jardin public	Limite du projet	Boulevard périphérique
Carrefour projeté	Fleuve	Autoroute Edéa-Kribi
Echangeur	Limite Zone de PS	Voirie secondaire à créer
Transformateur		Voirie secondaire à agrandir
		Pont à créer

Echelle 1:20 000

Coordinate System: WGS 1984 UTM, Zone 32 North, Meter  
Projection: Transverse Mercator  
Datum: WGS 1984  
Units: Meter

**SOURCE: EXTRAIT DU PROJET DU PDU D'EDEA**  
**BET: GEFA & ENGINEERING-SARL**  
Aôut 2016