

REPUBLIQUE DU CAMEROUN
 Paix - Travail - Progrès
 REGION DE L'ADAMAOUA
 DEPARTEMENT DU DJEREM
 COMMUNE DE NGAOUNDAL



REPUBLIC OF CAMEROON
 Peace - Work - Prosperity
 ADAMAOUA REGION
 DJEREM DIVISION
 NGAOUNDAL COUNCIL

PLAN SOMMAIRE D'URBANISME DE LA COMMUNE DE NGAOUNDAL
 FINANCEMENT: BIP MINHDU 2015

Réalisé par :
ENSERBAT SARI
 BP : 3037 DOUALA
 TEL : 33 37 74 89 / 33 00 10 03 / 099 99 30 45
 E-mail : enserbatari@yahoo.fr

Source : Geeyes, 2015 (Google earth Pro.) et SOGELI, 2015.
 Réalisation : ENSERBAT SARI, novembre 2015
 Système de coordonnées : WGS 84

PROGRAMMATION DES EQUIPEMENTS CULTURELS ET DE LOISIR A L'HORIZON 2025

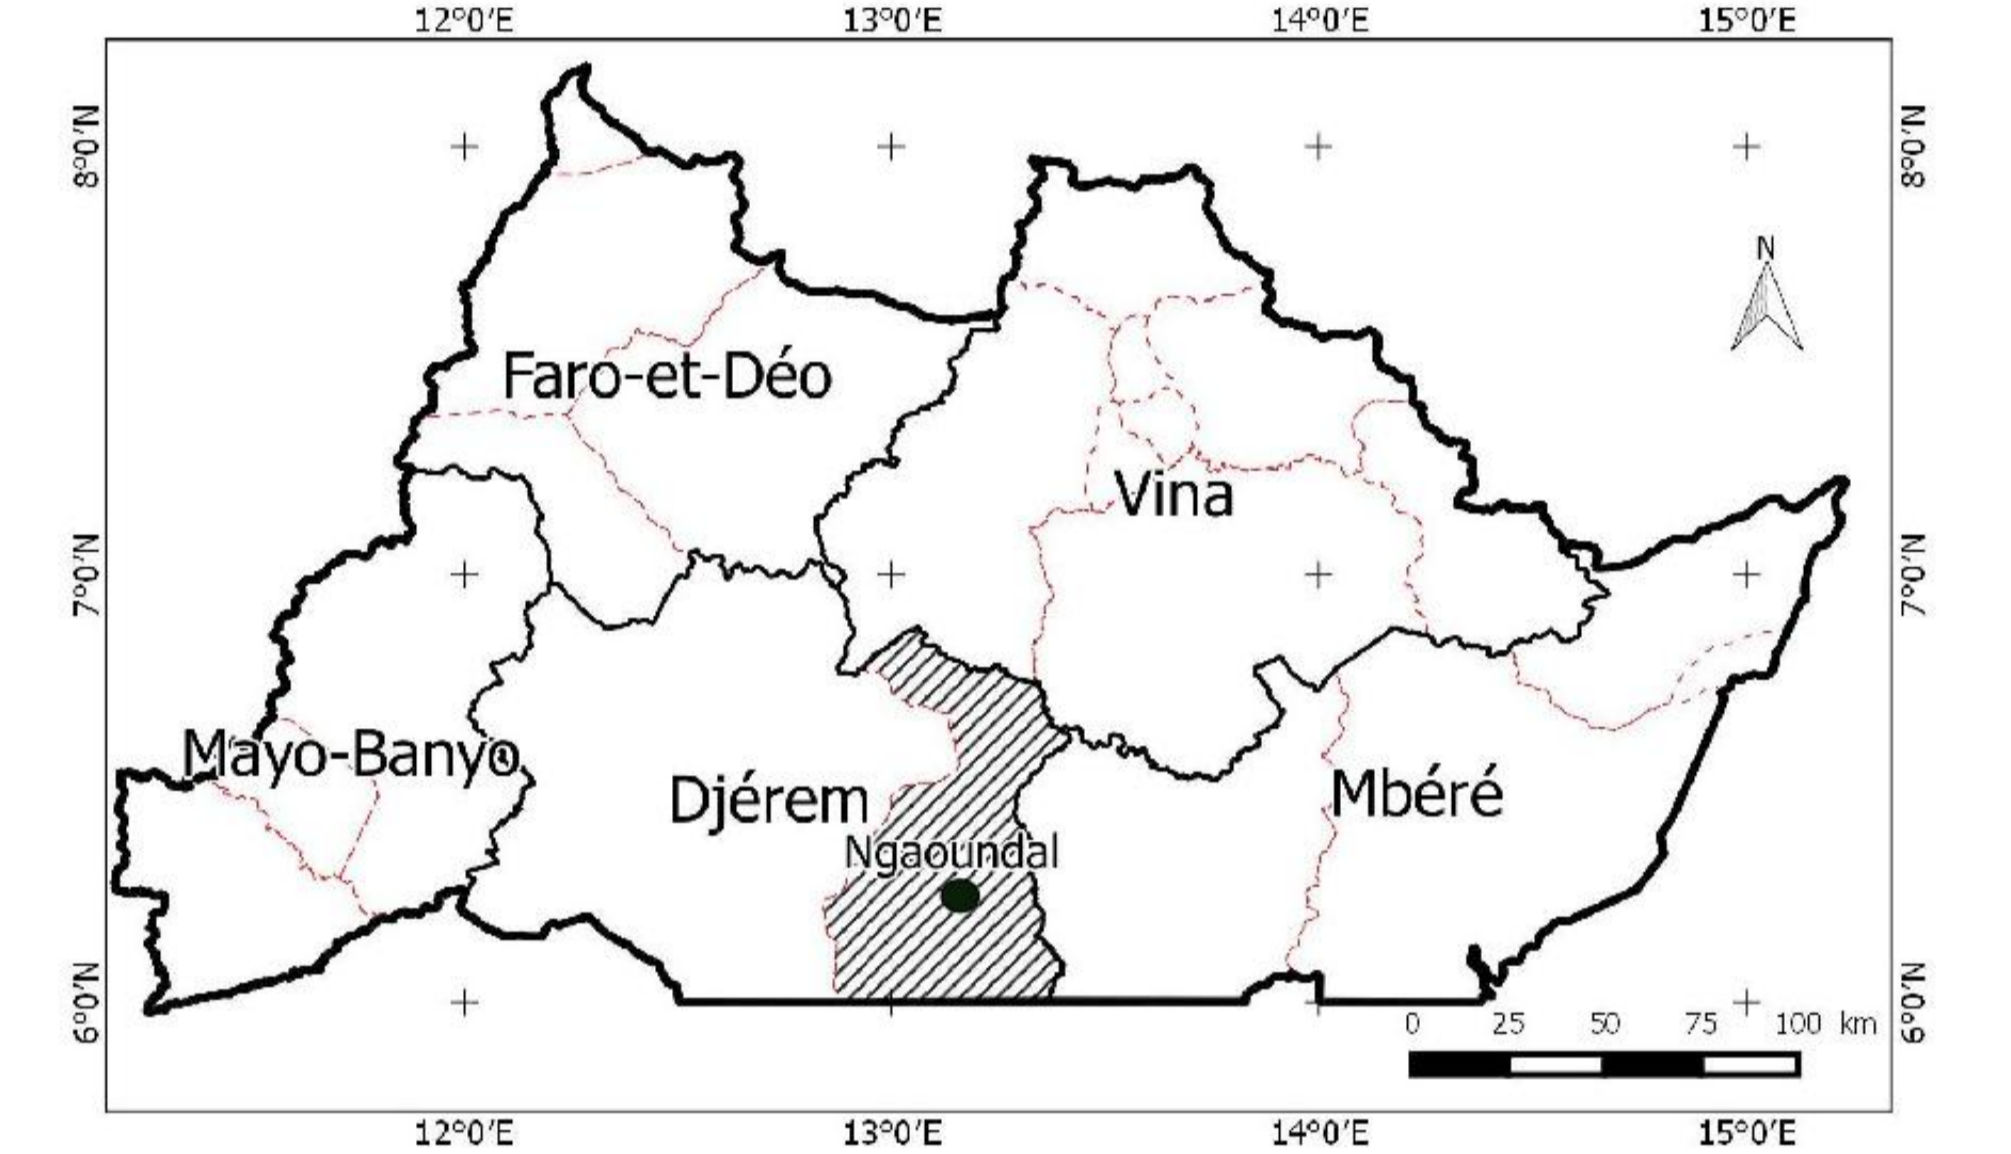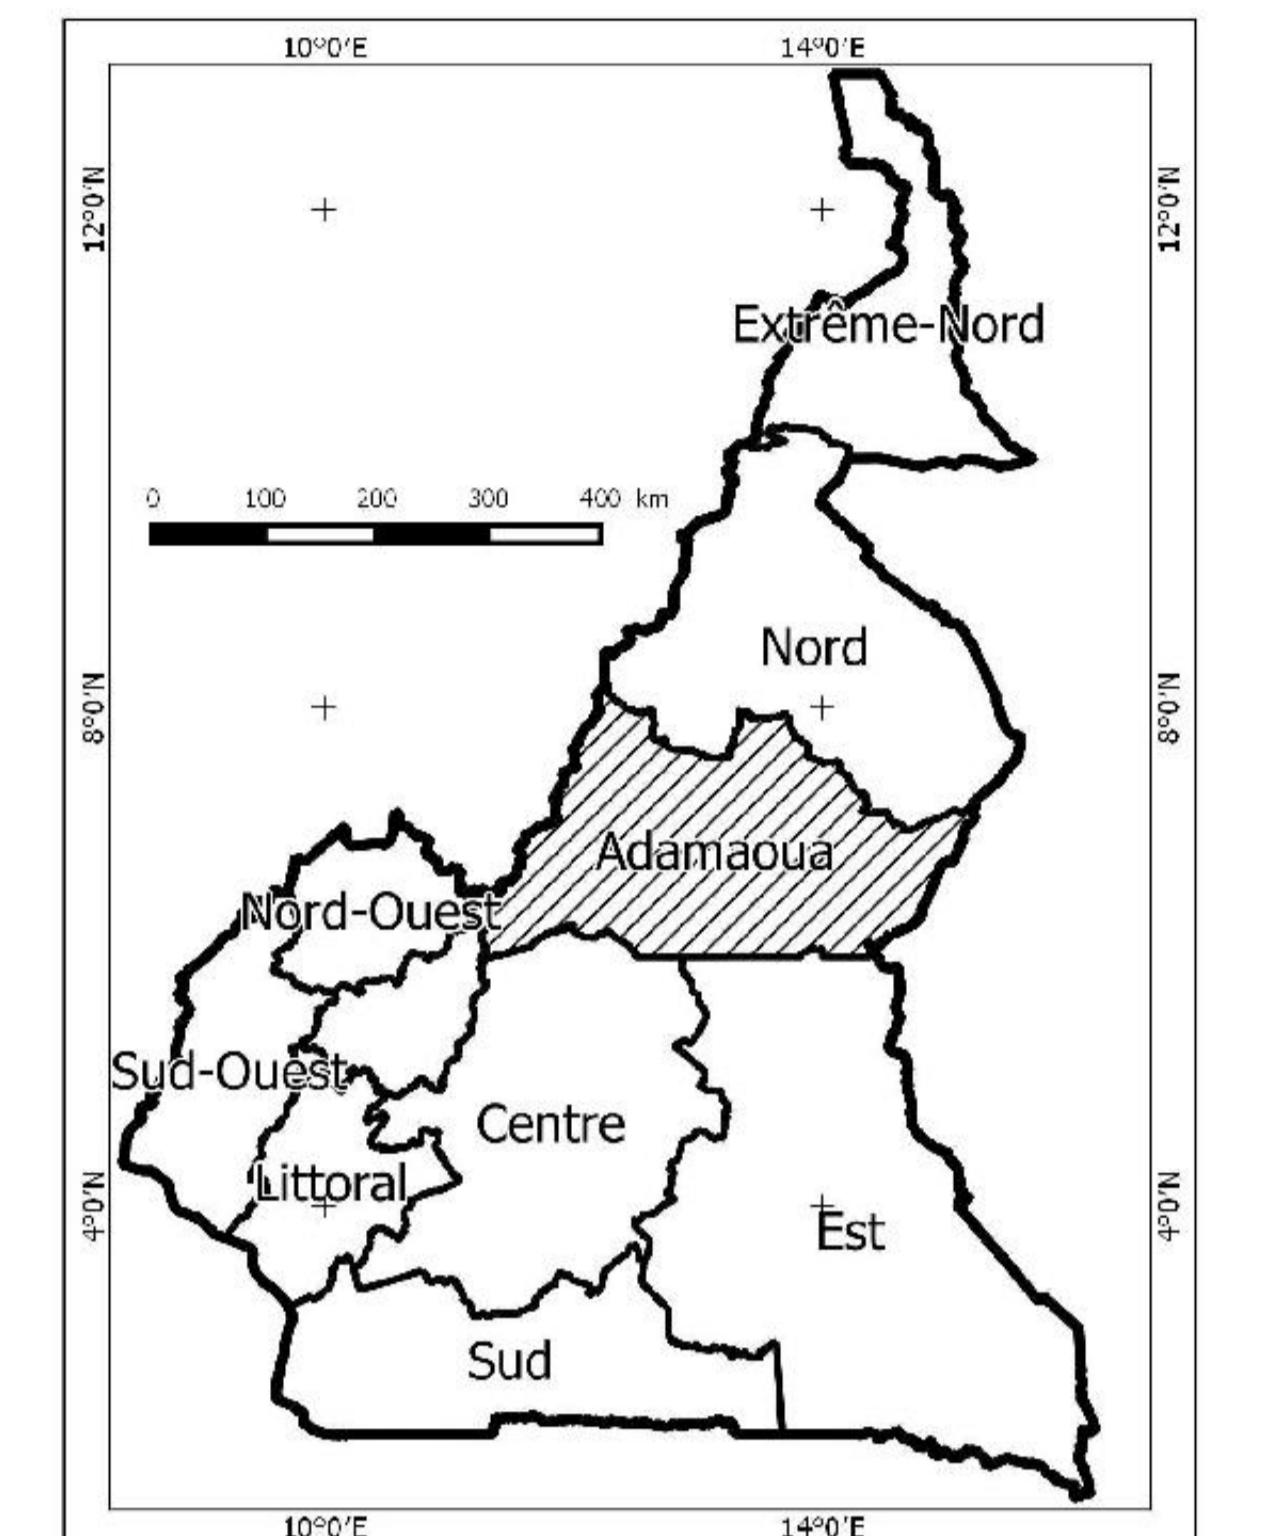

1:15 000

- Légende**
- Equipements culturels et de loisir à créer**
- Monument à créer
 - Jardin public à créer
- Zonage à l'horizon 2025**
- Carrefour à créer
 - Pont à créer
 - Giratoire à créer
 - Pont
 - Grand carrefour
 - Limite communale
 - Chemin de fer
 - Aménagement de la route nationale N°6
 - Création de la voie de contournement
 - Voierie secondaire à reaménager
 - Voierie principale à reaménager
 - Cours d'eau principal
 - Centre commerciale à créer
 - Complexe sportif à créer
 - Gare routière à créer
 - Logements sociaux à créer
 - Rénovation (H1)
 - Restructuration (H0)
 - Zone de logement des industriels à créer
 - Zone industrielle légère (Z11) à créer
 - Zone industrielle lourde (Z10) à créer
 - Zone de recasement
 - Champ de prière
 - Cimetière
 - Marché
 - Parc de marquage des boeuf
 - Quartier administratif (A)
 - Zone militaire (ZM)
 - Ranch
 - Réserve foncière
 - Lotissement communal
 - Extension de l'habitat (H3)
 - Zone de richesse naturelle (NC)
 - Zone naturelle ordinaire (NB)
 - Affleurement rocheux
 - Cuirasse

Août 2016