

REPUBLIQUE DU CAMEROUN  
 Paix - Travail - Progrès  
 REGION DE L'ADAMAOUA  
 DEPARTEMENT DU DJEREM  
 COMMUNE DE NGAOUNDAL



REPUBLIC OF CAMEROON  
 Peace - Work - Prosperity  
 ADAMAOUA REGION  
 DJEREM DIVISION  
 NGAOUNDAL COUNCIL

**PLAN SOMMAIRE D'URBANISME DE LA COMMUNE DE NGAOUNDAL**  
 FINANCEMENT: BIP MINH DU 2015

Réalisé par :  
**ENSERBAT SARL**  
 BP : 3037 DOUALA  
 TEL : 33 37 74 89 / 33 00 10 03 / 899 99 30 45  
 E-mail : enserbat@ yahoo.fr

Source : Geowyes, 2015 (Google earth Pro) et SOGEEF, 2015.  
 Réalisation : ENSERBAT SARL, novembre 2015  
 Système de coordonnées : WGS 84

**ZONAGE A L'HORIZON 2020**

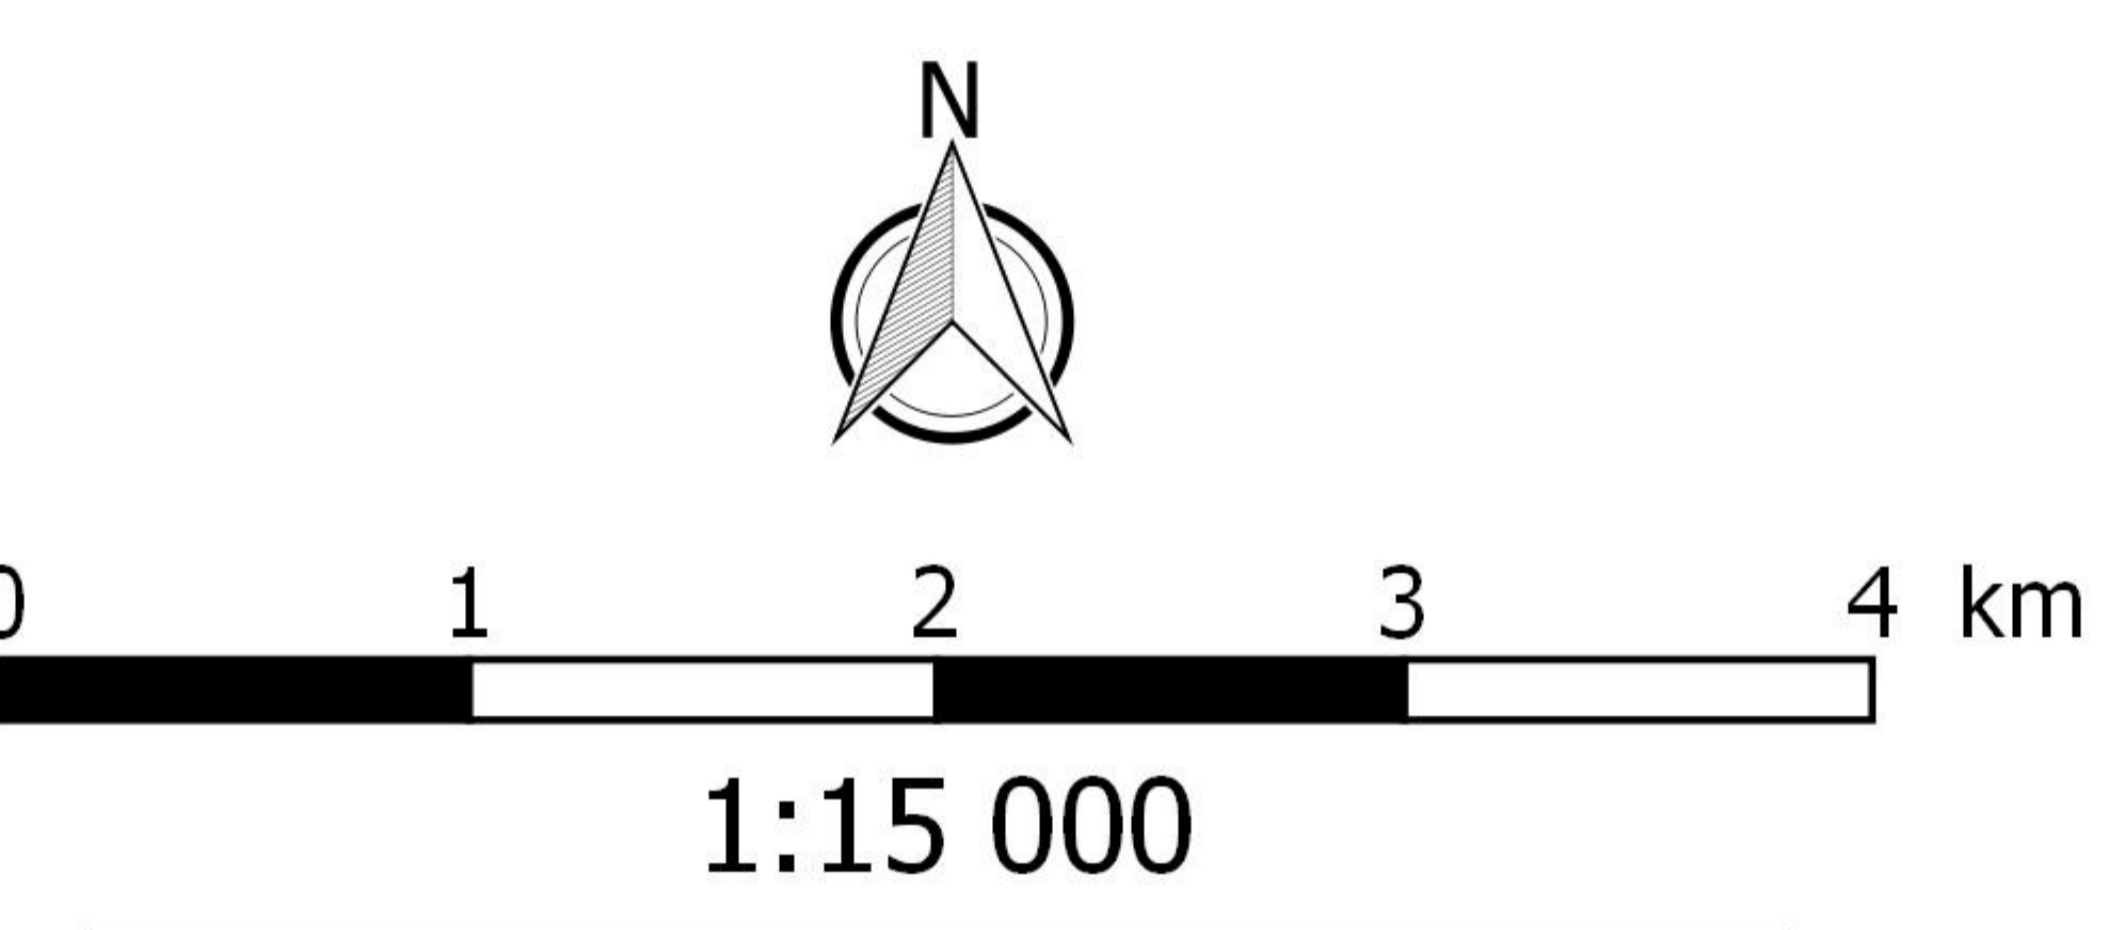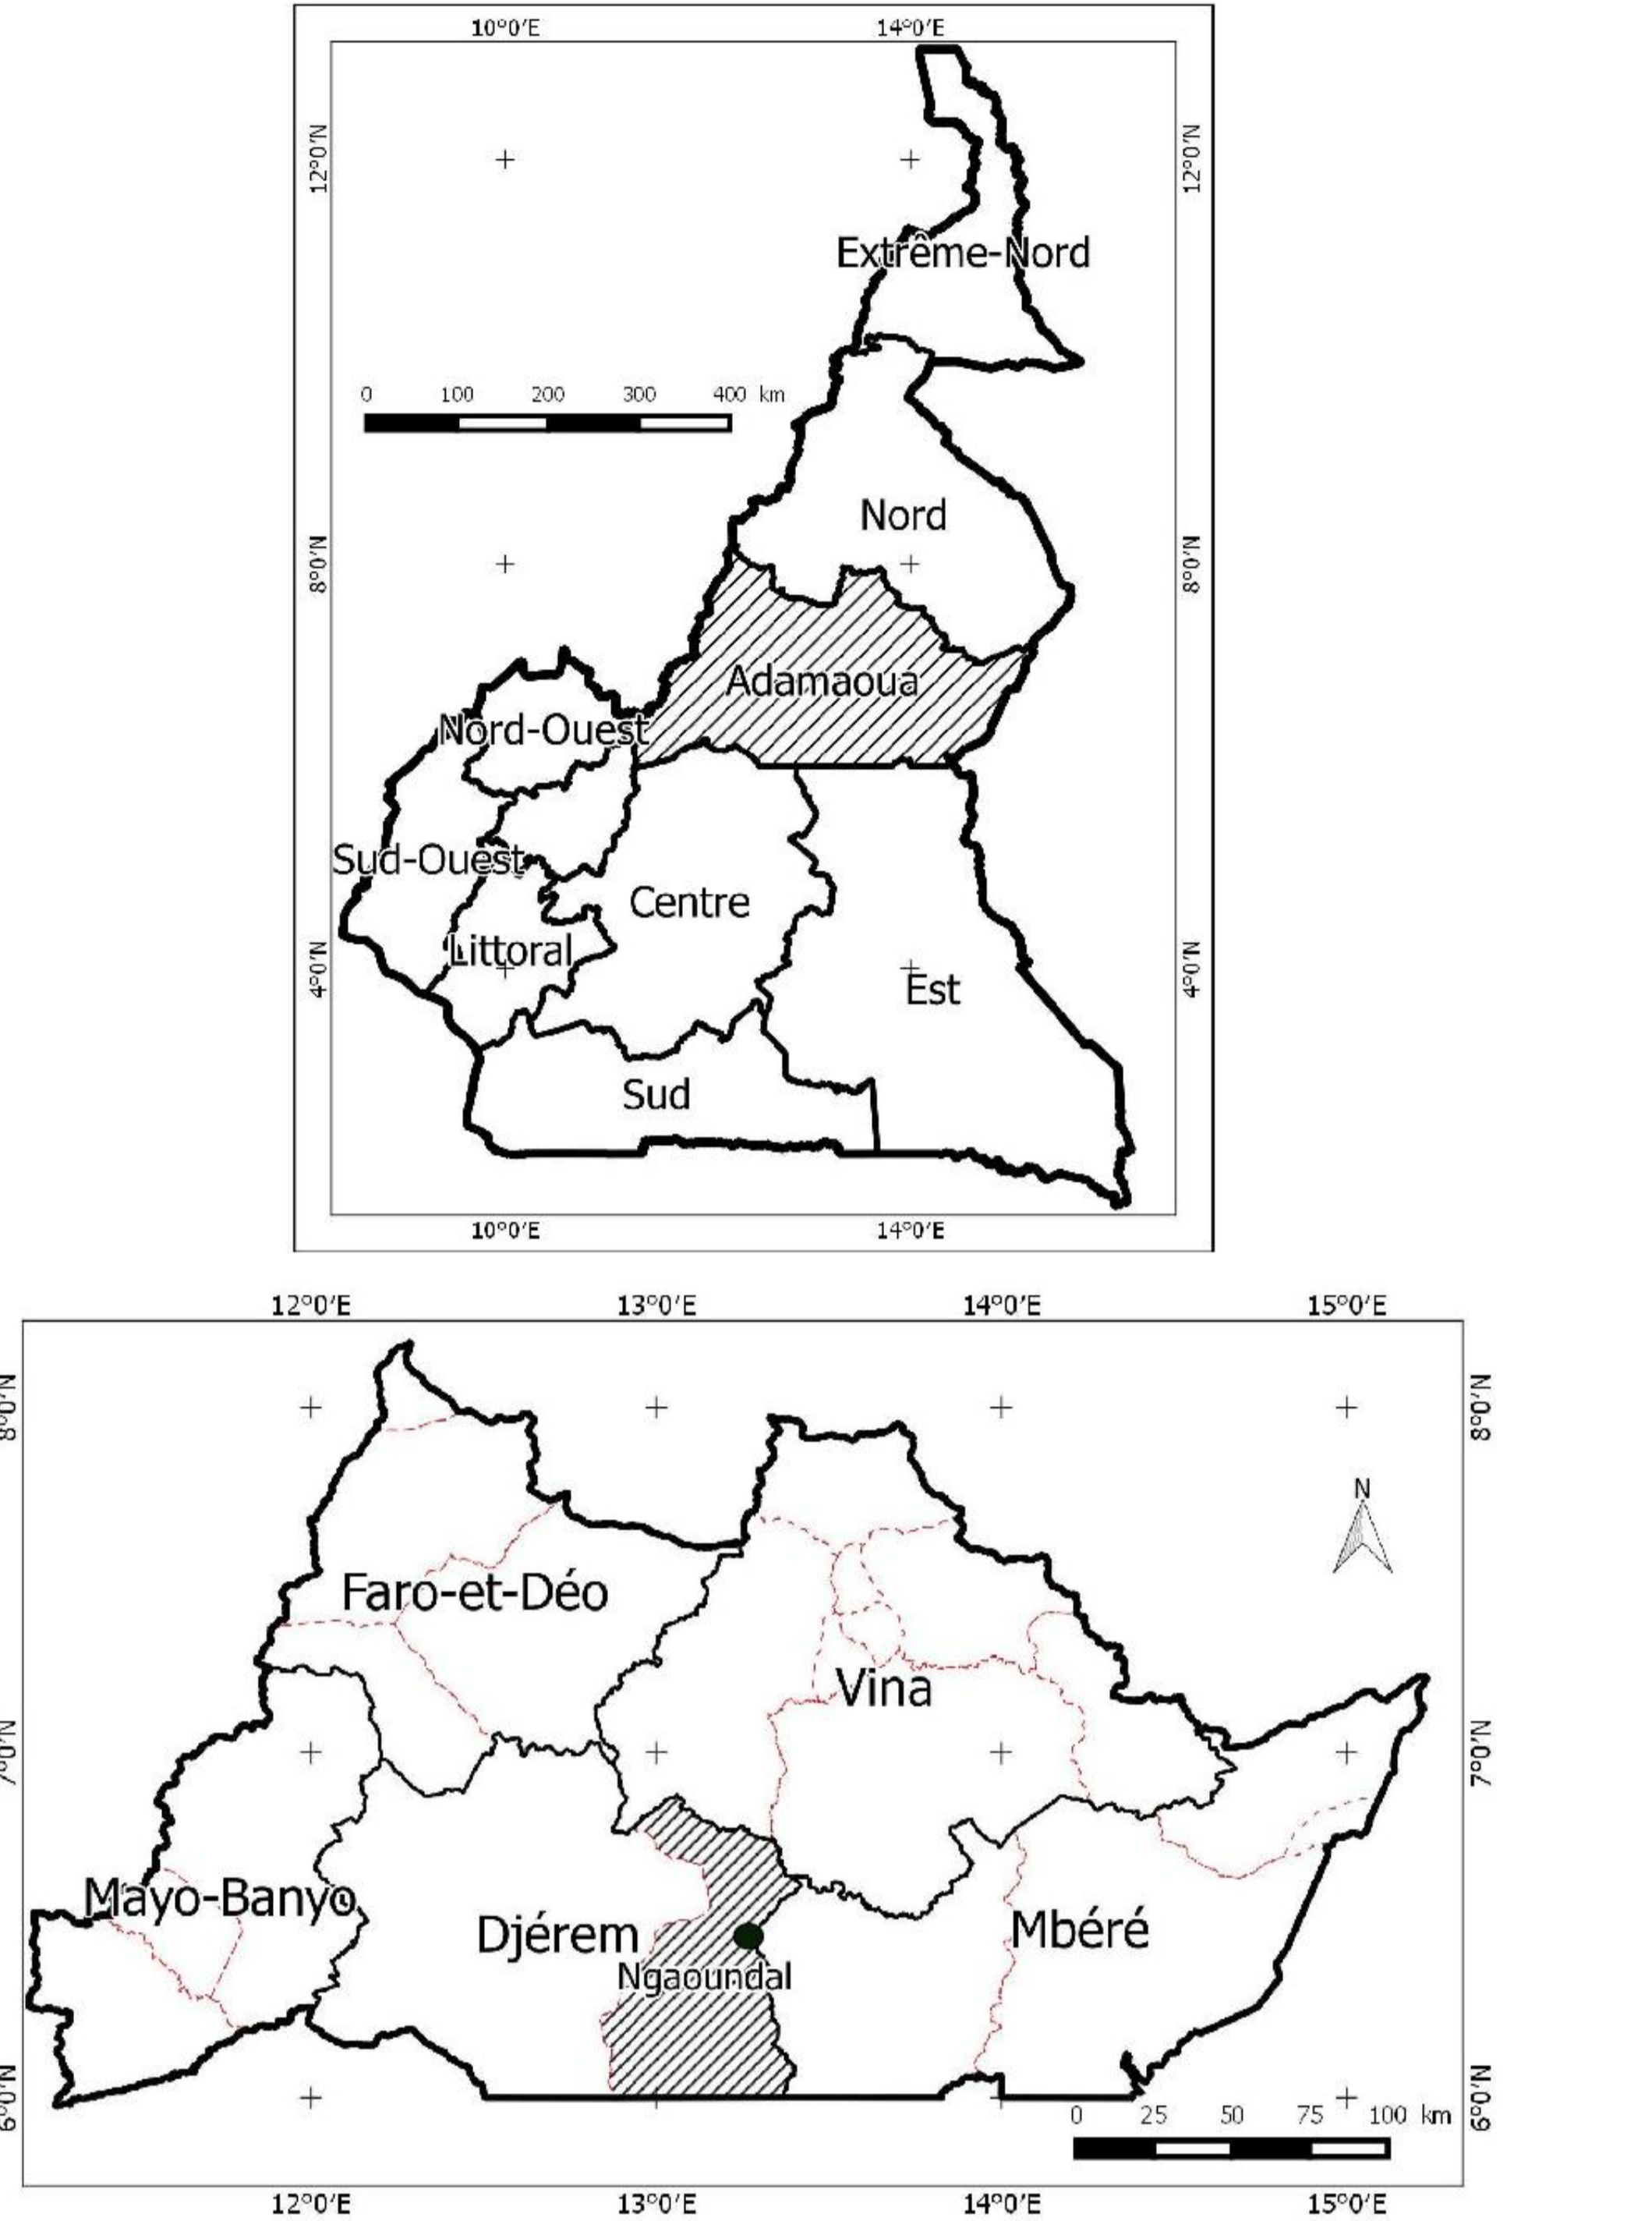

**Légende**

- Pont
- Grand carrefour
- Limite communale
- Chemin de fer
- Voirie secondaire à réaménager
- Voirie principale à réaménager
- Route Nationale N°6
- Cours d'eau principal
- Centre commercial à créer
- Complexe sportif à créer
- Aéroport à créer
- Extension cimetière
- Extension de l'habitat (H2)
- Gare routière à créer
- Jardin botanique et faunique à créer
- Jardin public à créer
- Place des fêtes à créer
- Rénovation (H1)
- Restructuration (H0)
- Zone de décharge des déchets à créer
- Zone industrielle légère (ZI1) à créer
- Zone industrielle lourde (ZI0) à créer
- Zone de logement des industriels à créer
- Champ de prière
- Cimetière
- Lotissement communal
- Marché
- Parc de marquage des boeufs
- Quartier administratif (A)
- Ranch
- Réserve foncière
- Zone militaire (ZM)
- Zone de richesse naturelle (NC)
- Zone naturelle ordinaire (NB)
- Affleurement rocheux
- Cuirasse
- Périmètre irrigué