


# POS DE LA COMMUNE DE BAFANG HORIZON 2030: CART 8 : SCHEMA DE STRUCTURE

POPULATION PROJETEE EN 2030: 81 427Hbts  
SUPERFICIE TOTALE:8016 Ha

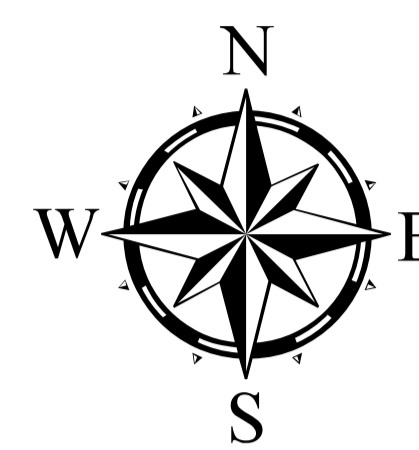


Coordinate System: WGS 1984 UTM, Zone 32 North, Meter  
Projection: Transverse Mercator  
Datum: WGS 1984  
Units: Meter

SOURCE: EXTRAIT DU PROJET DU PDC DE BAFANG  
DONNEES DE L'INSTITUT NATIONAL DE LA CARTOGRAPHIE

BET: GEFA & ENGINEERING-SARL

Janvier 2017

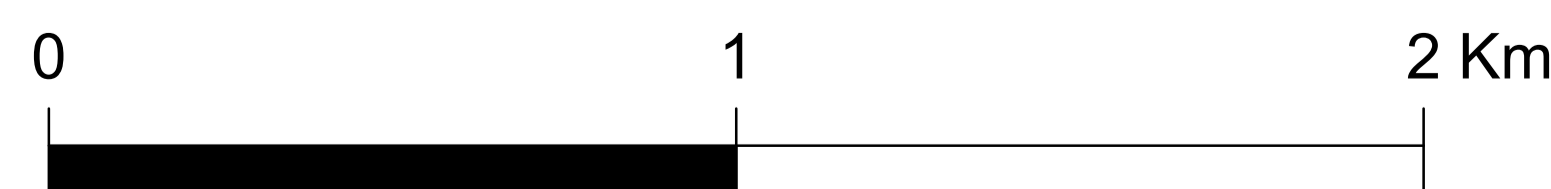

ECHELLE: 1/10 000

## LEGENDE

- |   |                     |
|---|---------------------|
| <b>VOIRIE</b>                                 | <b>AUTRES</b>       |
| boulevard périphérique nord à créer 4 Km      | ☆ Quartiers         |
| Boulevard périphérique sud à réhabiliter 5 Km | * Localité          |
| Voirie primaire à réhabiliter 9 Km            | — courbes de niveau |
| Voirie primaire à agrandir 31 Km              | — Rivière           |
| voirie secondaire à réhabiliter 41 Km         | □ Bâtiment          |
| voirie secondaire à agrandir 99 Km            |                     |
| Voirie tertiaire à réhabiliter 62 Km          |                     |

