VOIRIE ET RESEAUX DIVERS

VOIRIE ET RESEAUX DIVERS A L'ECHELLE DU PERIMETRE COMMUNAL DE MESSAMENA

Réseau électrique projeté
- Monophasé
- Triphasé
- Ligne électrique

Adduction en eau potable
- Chateau d'eau
- Forage
- Point de captage
- Point d'eau à aménager

Assainissement et gestion des déchets
- Décharge communale contrôlée
- Point de collecte des déchets ménagers

Voirie
- Route réaménagée dans le cadre du programme d'aménagement et de développement intégré de la boucle minière du Dja
- Route communale à aménager
- Route nationale
- Route régionale
- Route départementale
- Route communale

- Limite de la commune de Messamena
- Limite des communes limitrophes
- Point limite
- Chefferie
- Commune limitrophe

N° POINT	X	Y
P1	917129	438923
P2	930433	432548
P3	953597	411139
P4	964085	398853
P5	962399	385603
P6	965802	377442
P7	959743	369531
P8	955567	369254
P9	953292	370468
P10	950159	372071
P11	942592	373017
P12	938338	371424
P13	932706	373803
P14	919440	379665
P15	916289	384851
P16	918207	392347
P17	900031	400068
P18	902030	410883
P19	896589	416981
P20	901057	422704
P21	909387	429928

N

0 3 6 km

Echelle : 1 / 150 000

SCET TUNISIE INTEGC Maîtrise d'Œuvre

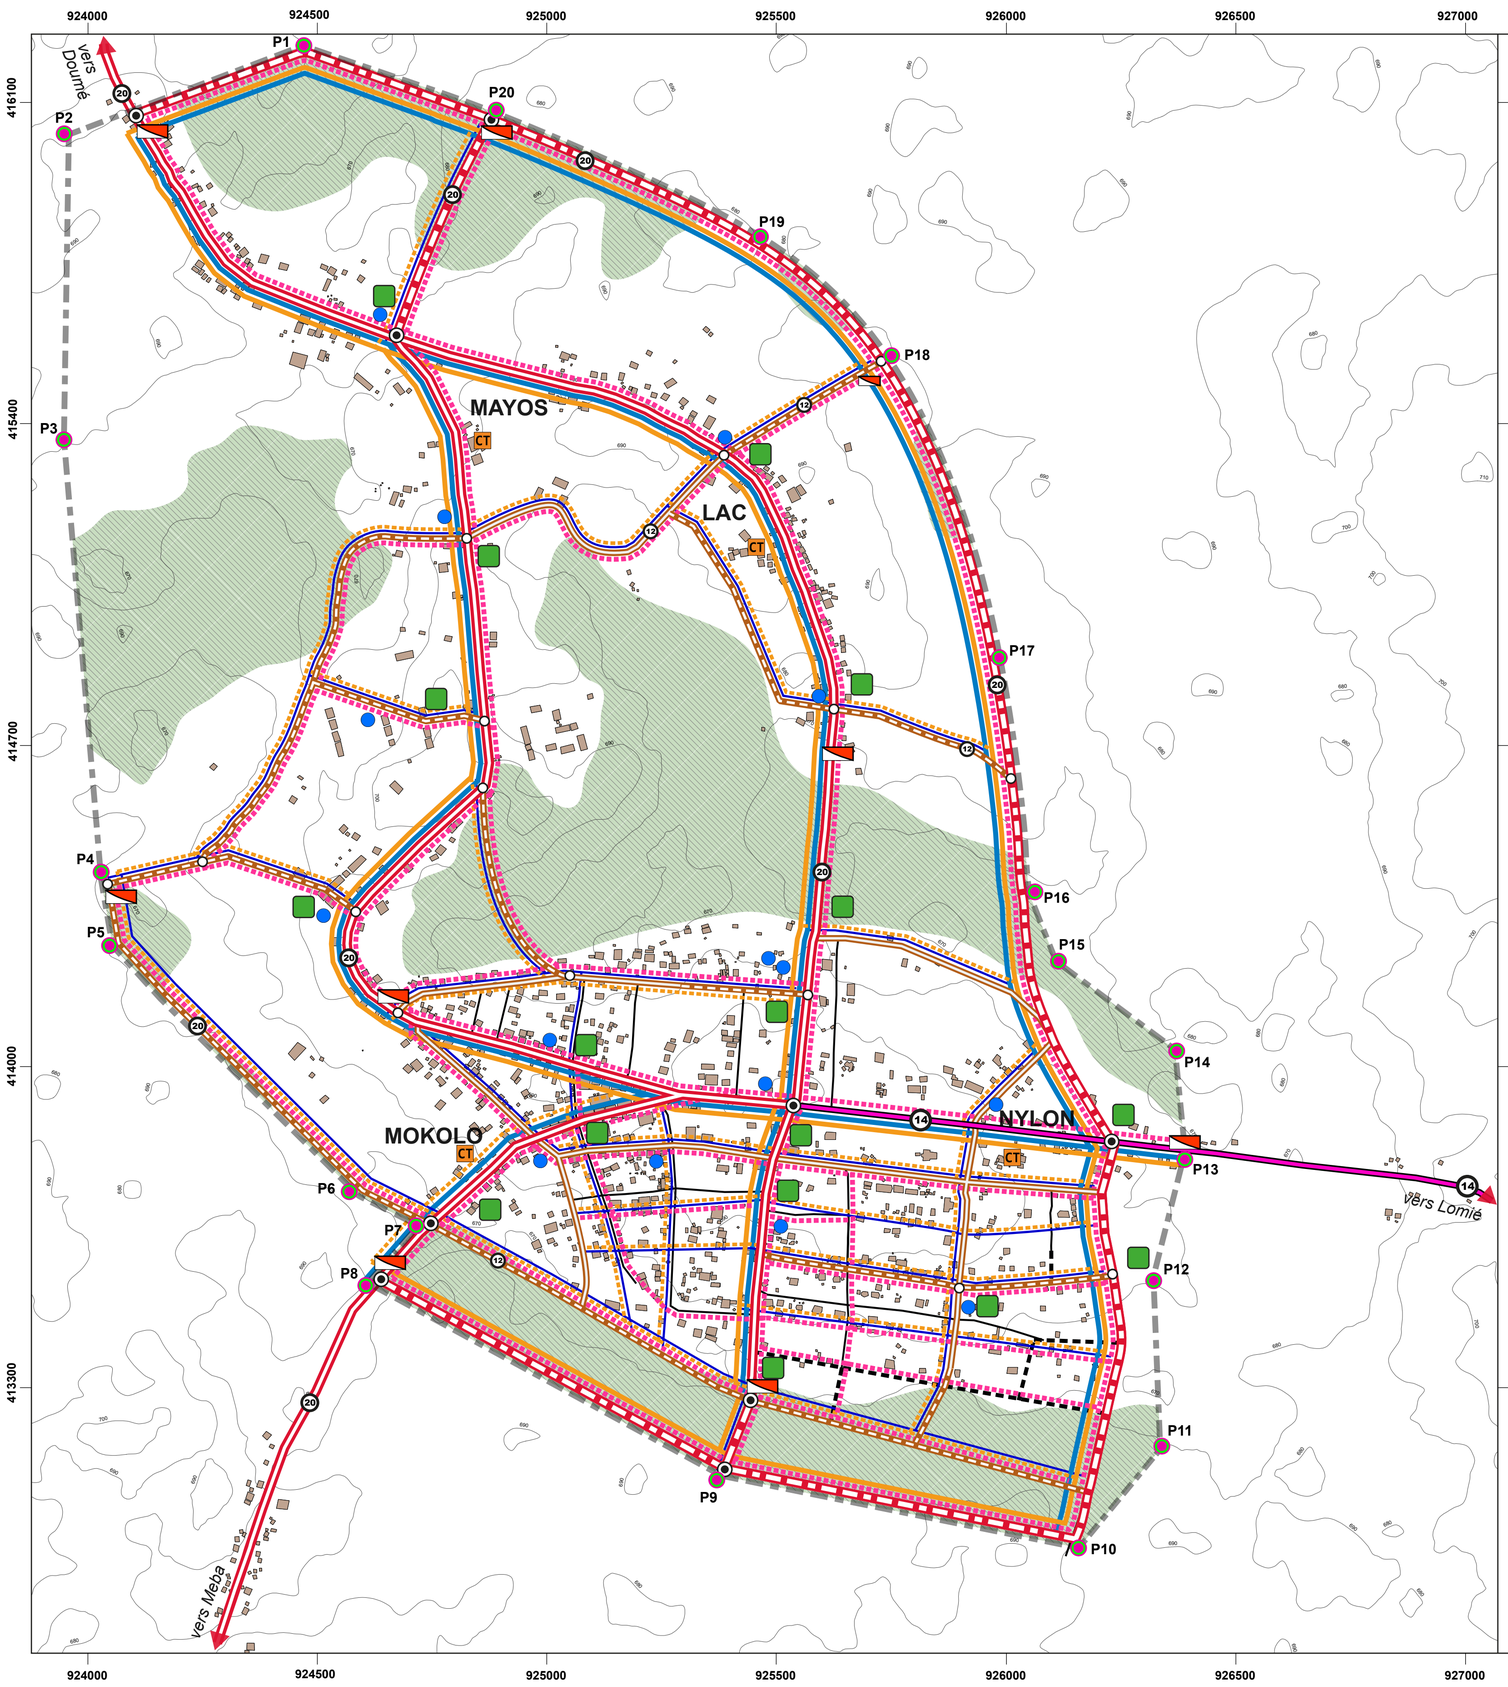

VOIRIE ET RESEAUX DIVERS A L'ECHELLE DE PERIMETRE URBAIN DE MESSAMENA

RESEAU ELECTRIQUE PROJETE
- Ligne électrique
- Triphasé

RESEAU D'EAU POTABLE PROJETE
- Point d'eau à aménager

Canalisation
- Réseau principal
- Réseau secondaire

ASSAINISSEMENT ET GESTION DES DECHETS
- Point de collecte des déchets ménagers

Principes de drainage des eaux
- Réseau principal
- Réseau secondaire

VOIRIE
- Voie primaire à créer
- Voie primaire à aménager
- Nouvelle boucle urbaine (Programme de la boucle minière du Dja «PADI-Dja»)
- Voie secondaire à aménager
- Voie secondaire à créer
- Voie tertiaire à créer
- Voie tertiaire existante
- Noeud principal à aménager
- Noeud secondaire à aménager

- Chefferie
- Périmetre urbain
- Point limite
- Courbes de niveau
- Bas fond: sites à risques - zone non aedificandi (ZNA)

N° POINT	X	Y
1	257862	415598
2	257353	415405
3	257341	414743
4	257420	413784
5	257443	413646
6	257978	413097
7	258109	413031
8	257998	412907
9	258765	412486
10	259541	412328
11	259719	412542
12	259705	412917
13	259774	413189
14	259753	413411
15	259495	413603
16	259439	413746
17	259374	414267
18	259132	414918
19	258855	415181
20	258279	415451

N

0 400 m

Echelle : 1 / 7 500

SCET TUNISIE INTEGC Maîtrise d'Œuvre