




COUPE AA

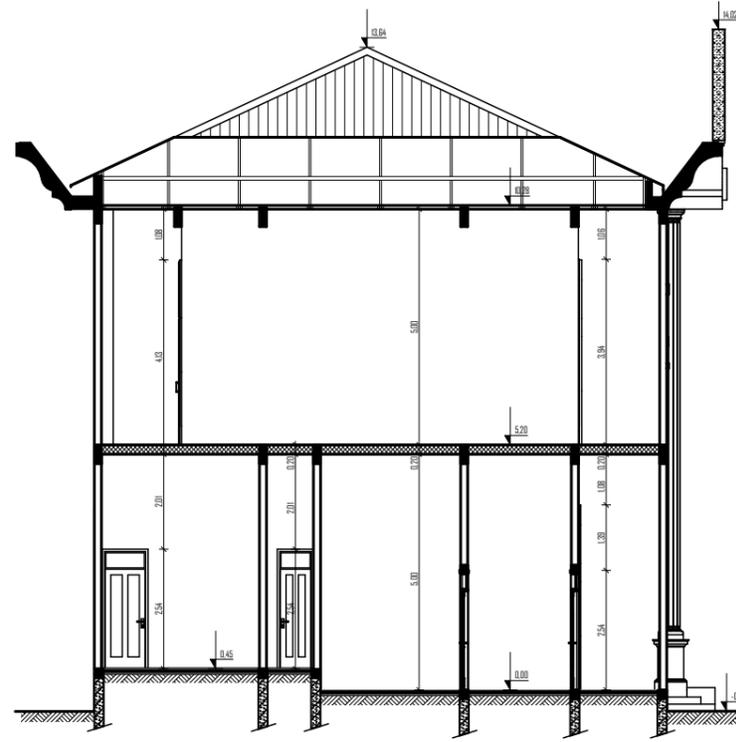


COUPE BB

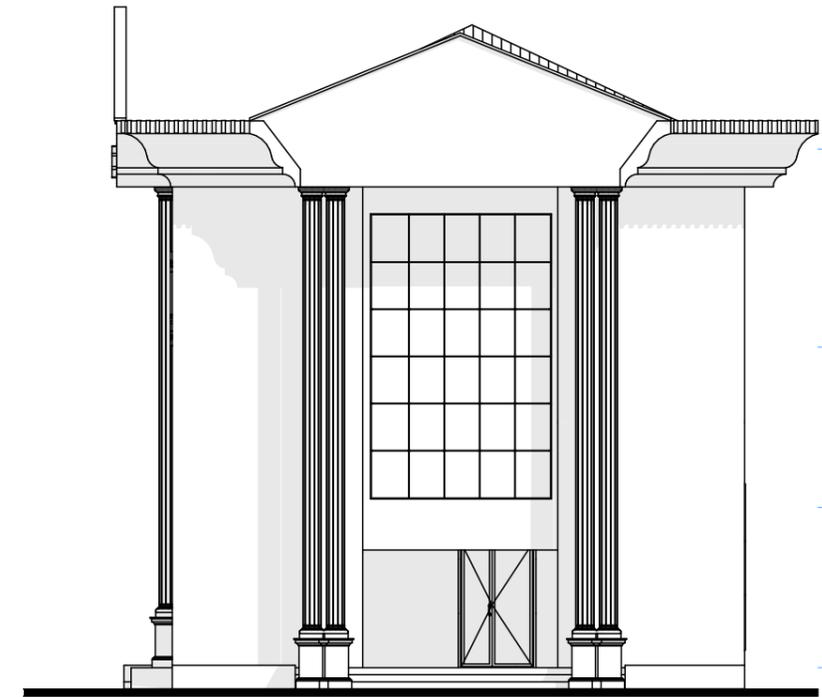

FACADE LATERALE DROITE

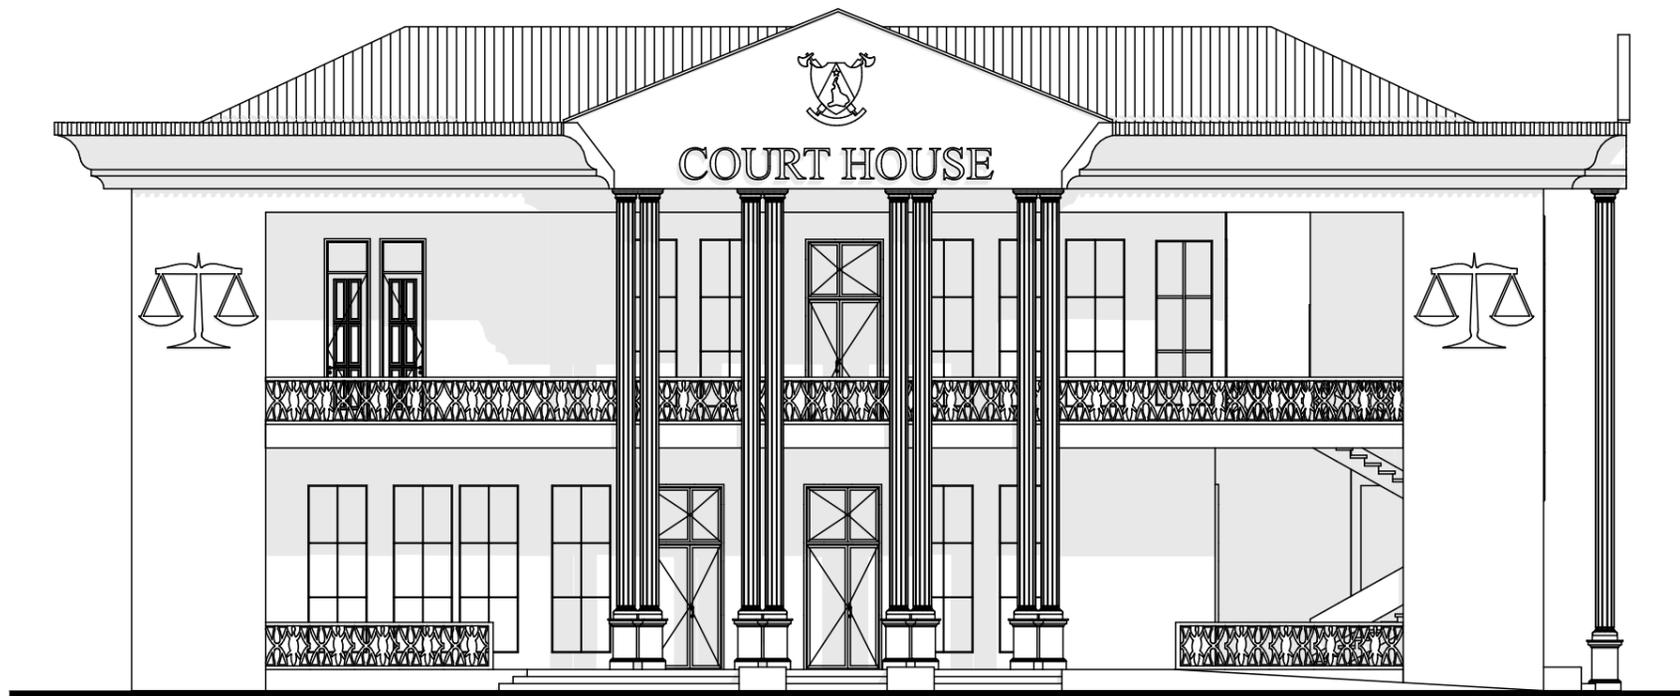

FACADE PRINCIPALE

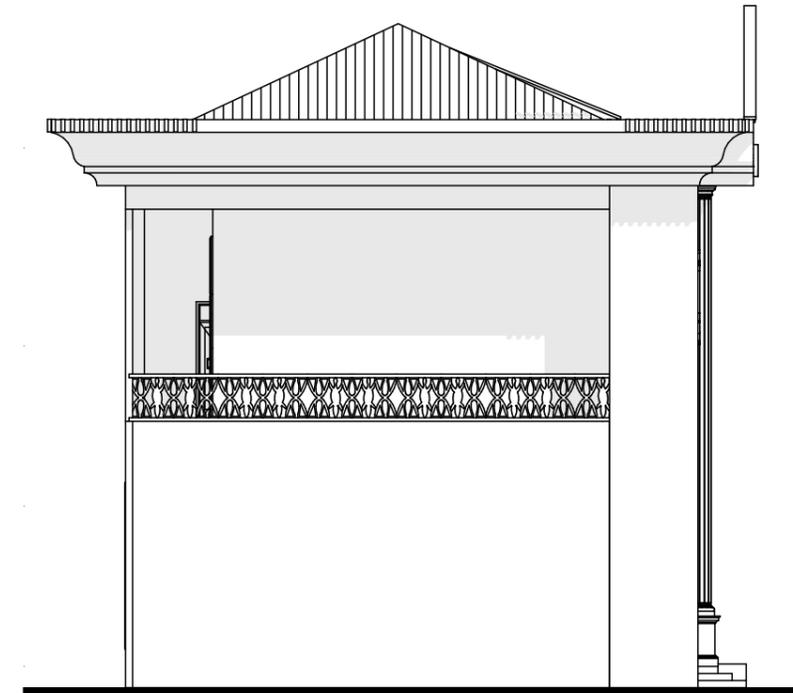

FACADE LATERALE GAUCHE

**REPUBLIQUE DU CAMEROUN
VILLE DE BATIBO**

**ETUDES ARCHITECTURALES, TECHNIQUES ET GEOTECHNIQUE EN VUE LA CONSTRUCTION
DU PALAIS DE JUSTICE DE BATIBO**

**Phase:
APS**

Indices

Modifications

Dates

Maitre d'Ouvrage:
MINISTERE DE LA JUSTICE

Maitre d'Oeuvre: CABINET D'ARCHITECTURE 3A

COUPES ET FACADES

Avril 2019

Echelle: 1/150

Planche N°

SA-04