



COUPE B-B

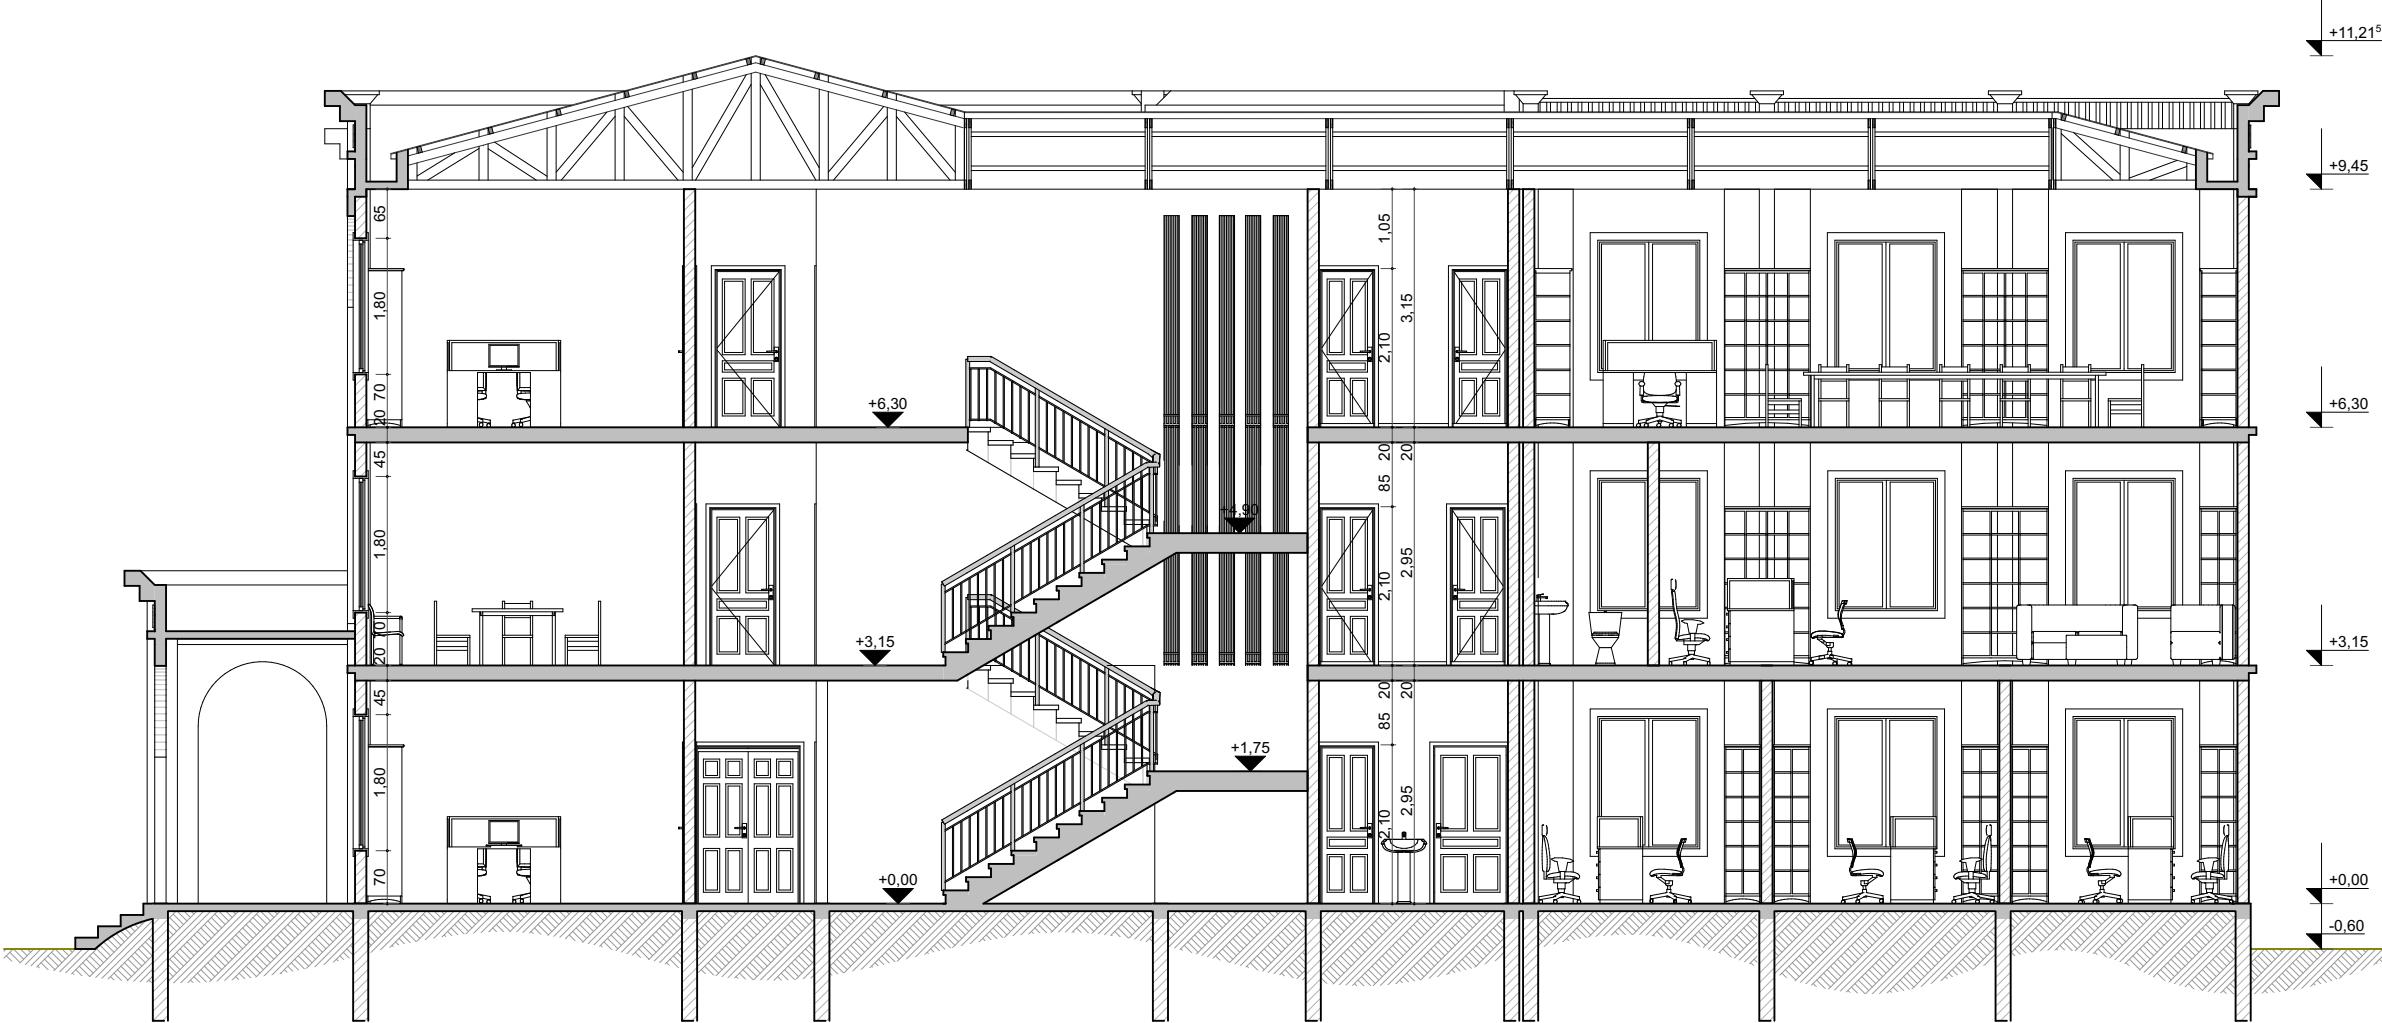

COUPE D-D



COUPE A-A

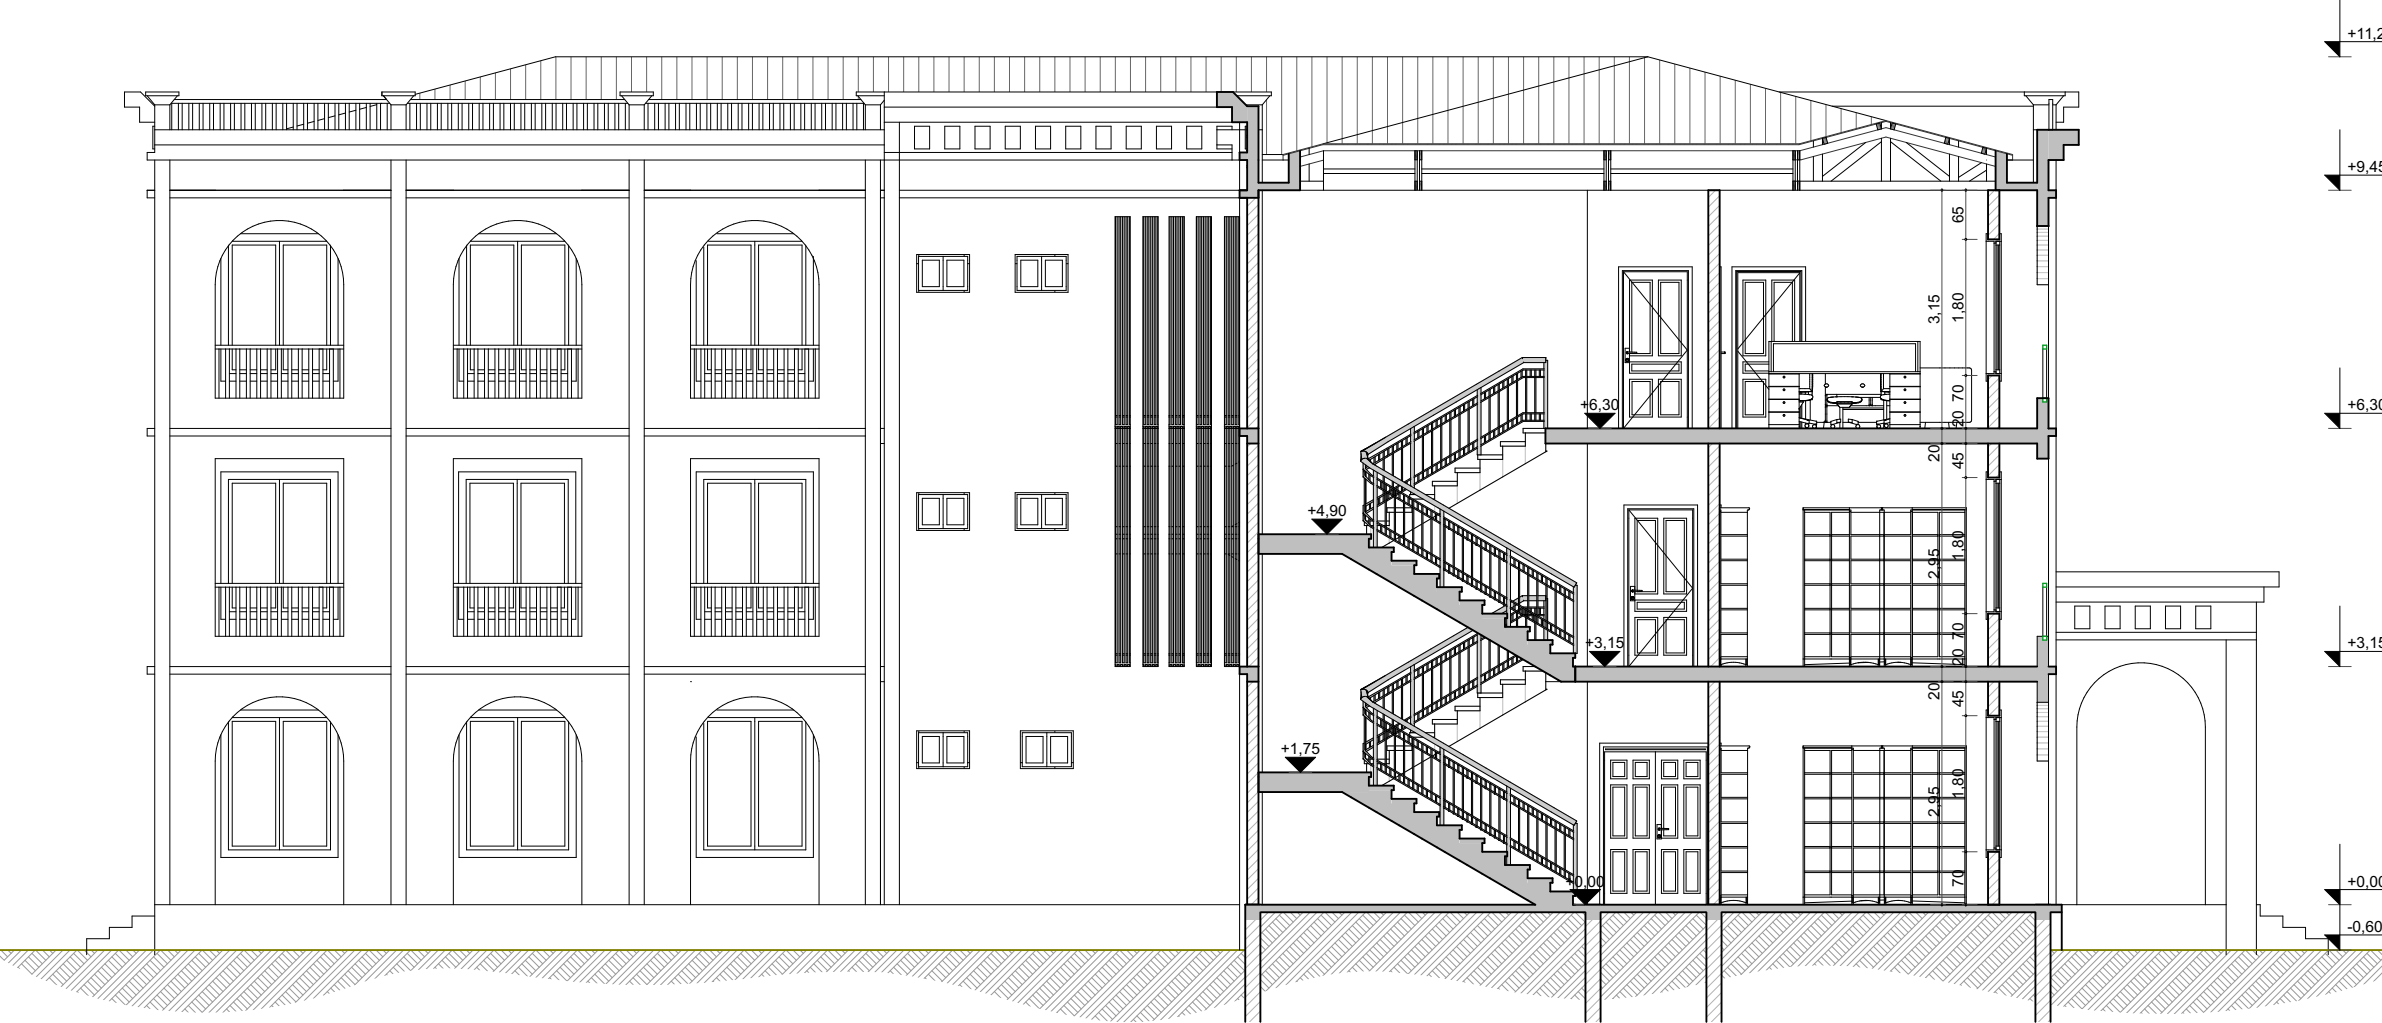

COUPE C-C

REPUBLIQUE DU CAMEROUN
Paix-Travail-Patrie

REPUBLIC OF CAMEROON
Peace-Work-Fatherland

LETTRE COMMANDE N°005/LC/AONOR/MJ/CMPM/2016
REALISATION DES ETUDES ARCHITECTURALES, TECHNIQUES ET GEOTECHNIQUES EN
VUE DE LA CONSTRUCTION DU PALAIS DE JUSTICE DE BANYO

MAÎTRE D'OUVRAGE : MINISTRE D'ETAT , MINISTRE DE LA JUSTICE ,
GARDE DES SCEAUX

BATIMENT BUREAUX

LES COUPES


**A.
P.
S**

MODIFICATIONS		
INDICES	DATES	MODIFICATIONS
01	Juin 2018	Version initiale
02	28-09-2018	Prise en compte les observations de l'Ingénieur en date du 18-09-2018
03	Fevrier 2019	Prise en compte les observations de l'Ingénieur en date du 28 Novembre 2018

MAITRE D'OEUVRE
GROUPEMENT
CIA -ARCHIBUSINESS

BP : 2719 Yaoundé-Cameroun
Contact : 242 106 694 / 699 852 674 / 677 590 451

SIGNATURE

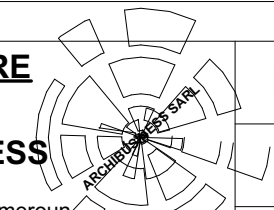

Echelle : 1:100

N° plan : 01.2

Dessiné par : MOUKENGUE NDJAMBE RAYMOND THYBAUT

Vérifié par : ABOUNA EFIANA Barthélémy