REPUBLIQUE DU CAMEROUN Paix – Travail – Patrie	REPUBLIC OF CAMEROON Peace – Work – Fatherland

MARCHE N° /2016

PROJET DE CONSTRUCTION DE LA DELEGATION DEPARTEMENTALE DU MINHDU DU HAUT NYONG (ABONG–MBANG)

TITULAIRE : POLYGONE SARL

PROJET D'EXECUTION

TITRE DU PLAN: PLAN TOPOGRAPHIQUE

Echelle: 1/500e	Sup : 3675 m2

APPROBATIONS

Le Maître d'Oeuvre	L'Ingénieur du Marché	Le Chef Service du Marché

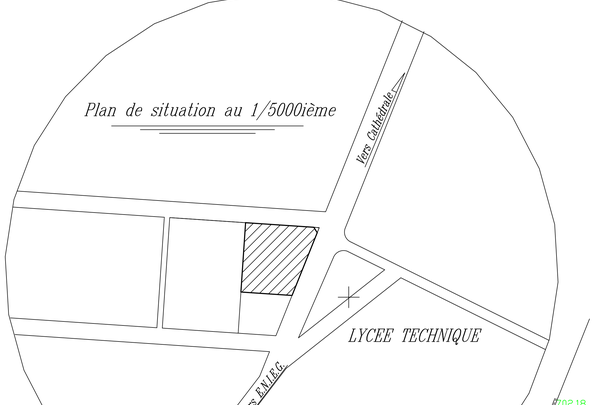

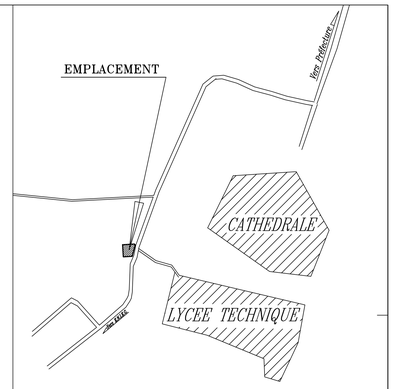

Plan de situation sans échelle

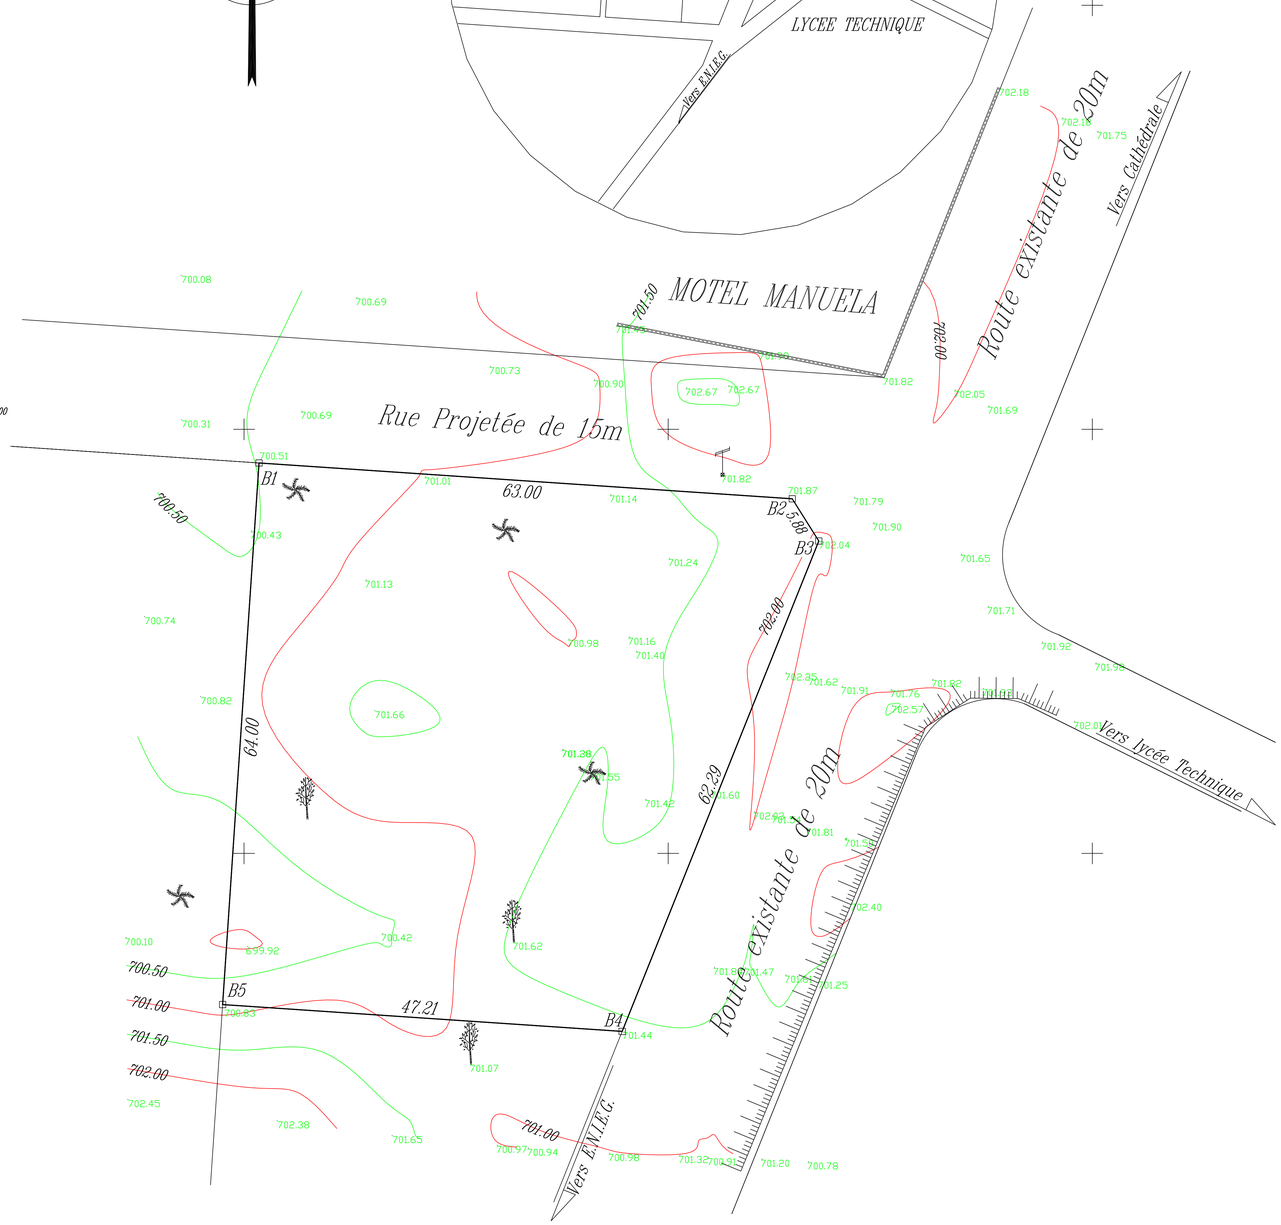

LEGENDE

- B1 — Bn : Limite de la parcelle
- Cloture en matériaux définitifs
- Courbe de niveau
- 701.66 : Points coté
- Talus

Coordonnées UTM 33Nord			
Bn	X	Y	Z
B.1	297801.766	438896.033	700.512
B.2	297864.624	438891.809	701.866
B.3	297867.752	438886.833	702.045
B.4	297844.573	438829.012	701.439
B.5	297797.475	438833.177	700.827

297.750 297.800 297.850 297.900

REPUBLIQUE DU CAMEROUN
PAIX-TRAVAIL-PATRIE

REPUBLIC OF CAMEROON
PEACE-WORK-FATHERLAND

PROJET:
ETUDES ARCHITECTURALES ET TECHNIQUES POUR LA CONSTRUCTION DE LA DELEGATION DEPARTEMENTALE DU MINDHU DU HAUT NYONG

MAÎTRE D'OUVRAGE:
MINISTERE DE L'HABITAT ET DU DEVELOPPEMENT URBAIN

BUREAU D'ETUDE:
POLYGONE SARL
Siege social: BP. 33872 Yaounde-CAMEROUN
Tel: +(237)243 55 55 06 / 699 84 64 65
Email: polygone_sarl@yahoo.fr

PLAN TOPOGRAPHIQUE

TITRE	PLAN TOPOGRAPHIQUE

DATE:	DECEMBRE 2016	EMIS PAR:	
ECHELLE:	1/500	VERIFIE PAR:	
FORMAT:	A0		
PLANCHE N°:	01	APPROUVE PAR:	

INDICE	MODIFICATION	DATES	ETUDES
			A.P.S.
			A.P.D. X
			P.E.O.
			D.A.O.