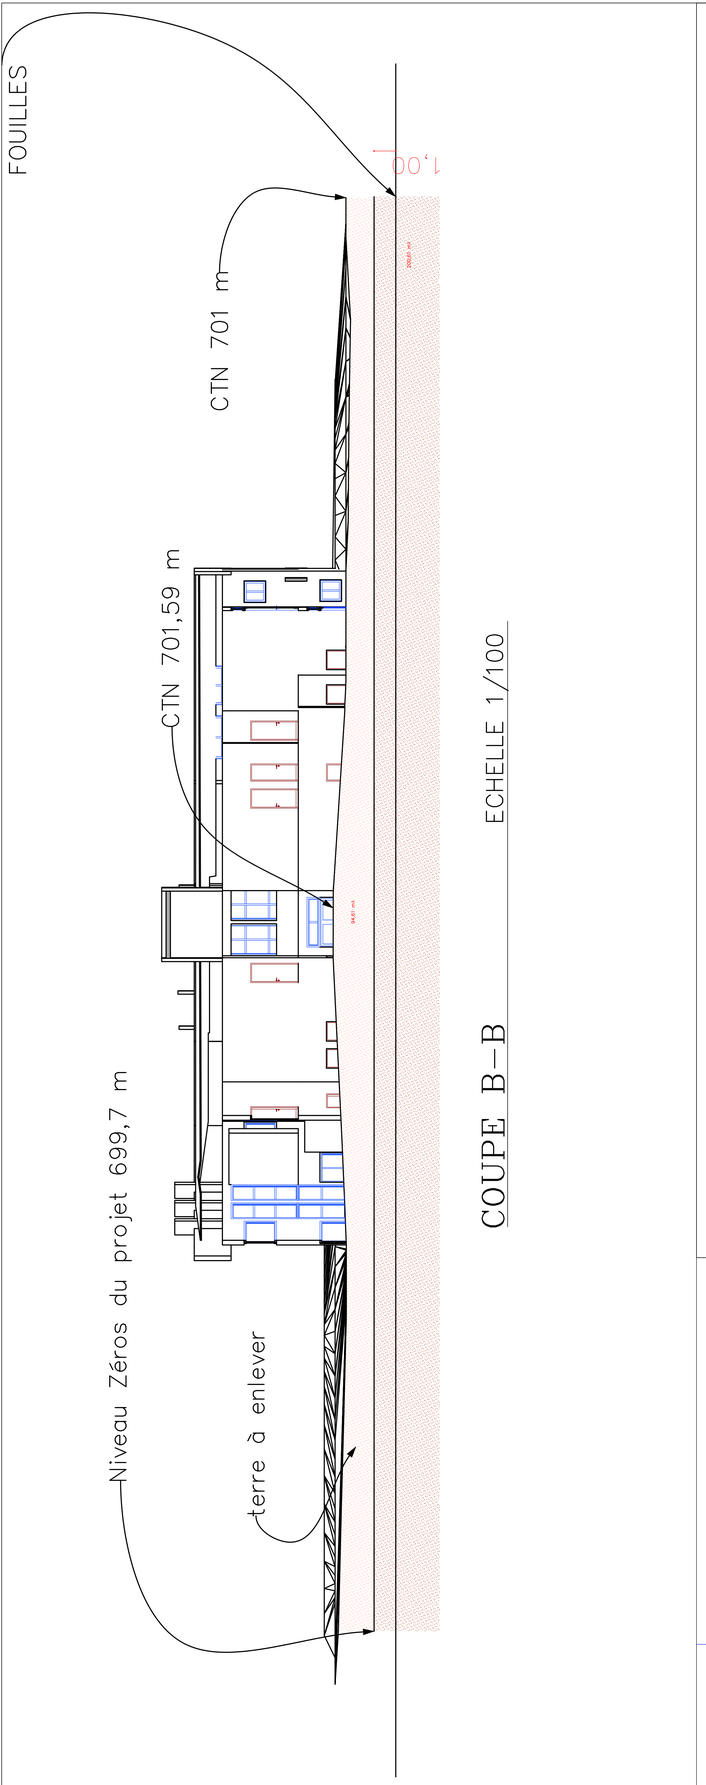

COUPE B–B

ECHELLE 1/100

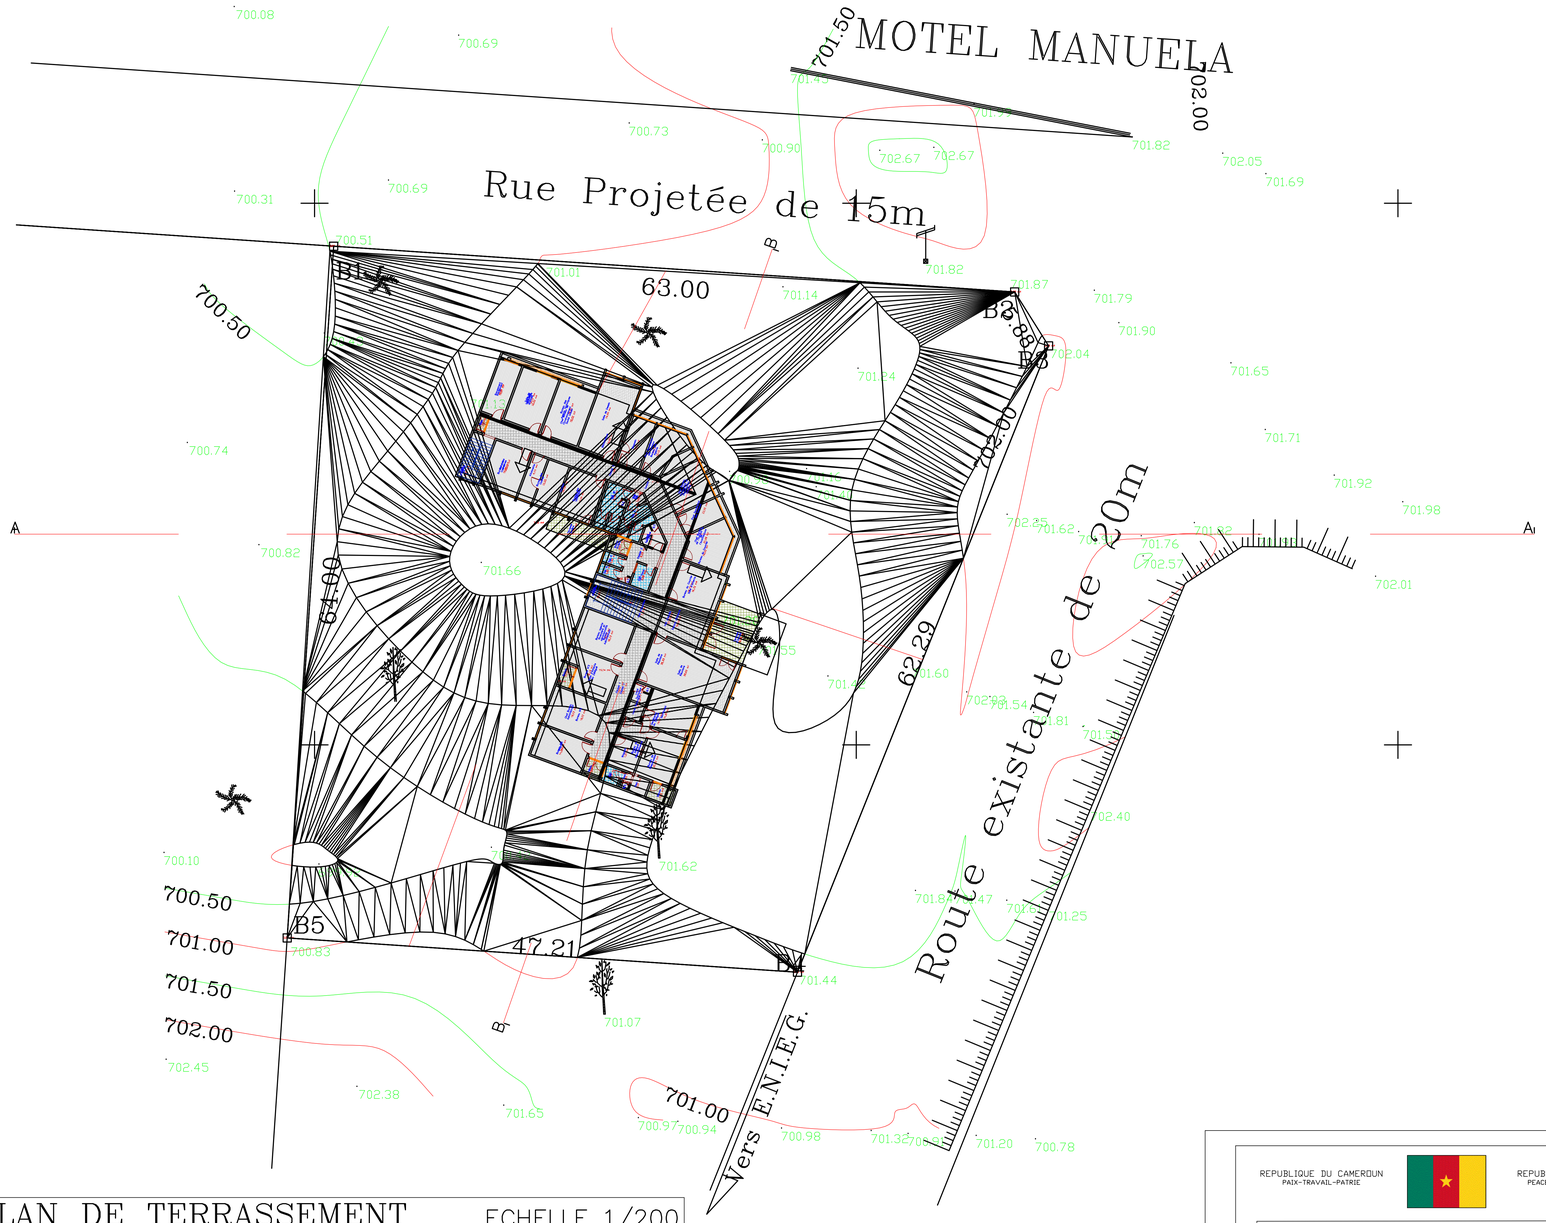

PLAN DE TERRASSEMENT ECHELLE 1/200

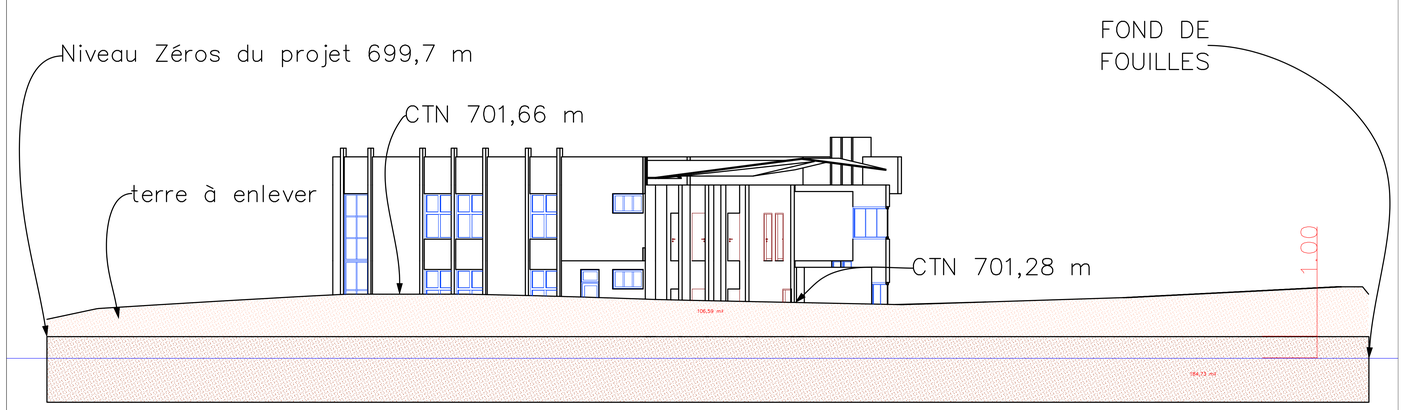

COUPE A–A ECHELLE 1/100

REPUBLIQUE DU CAMEROUN
PAIX-TRAVAIL-PATRIE

REPUBLIC OF CAMEROON
PEACE-WORK-FATHERLAND

PROJET:
ETUDES ARCHITECTURALES ET TECHNIQUES POUR LA CONSTRUCTION DE LA DELEGATION DEPARTEMENTALE DU MINDHU DU HAUT NYONG

MAÎTRE D'OUVRAGE:

MINISTERE DE L'HABITAT ET DU DEVELOPPEMENT URBAIN

BUREAU D'ETUDE:

POLYGONE SARL
Siege social: B.P. 33872
Yaounde-CAMEROUN
Tel: +(237)243 53 53 06 / 699 84 64 65
Email: polygone_sarl@yahoo.fr

PLANS DE TERRASSEMENT

TITRE	PLANS DE TERRASSEMENT

DATE:		ENDS PAR:	
ECHELLE:	VARIABLE	VERIFIE PAR:	
FORMAT:	A0	APPROUVE PAR:	
PLANCHE N°:	03		

INDICE	MODIFICATION	DATES	PHASES	
			A.P.S.	
			A.P.D.	X
			P.E.O.	
			D.A.O.	