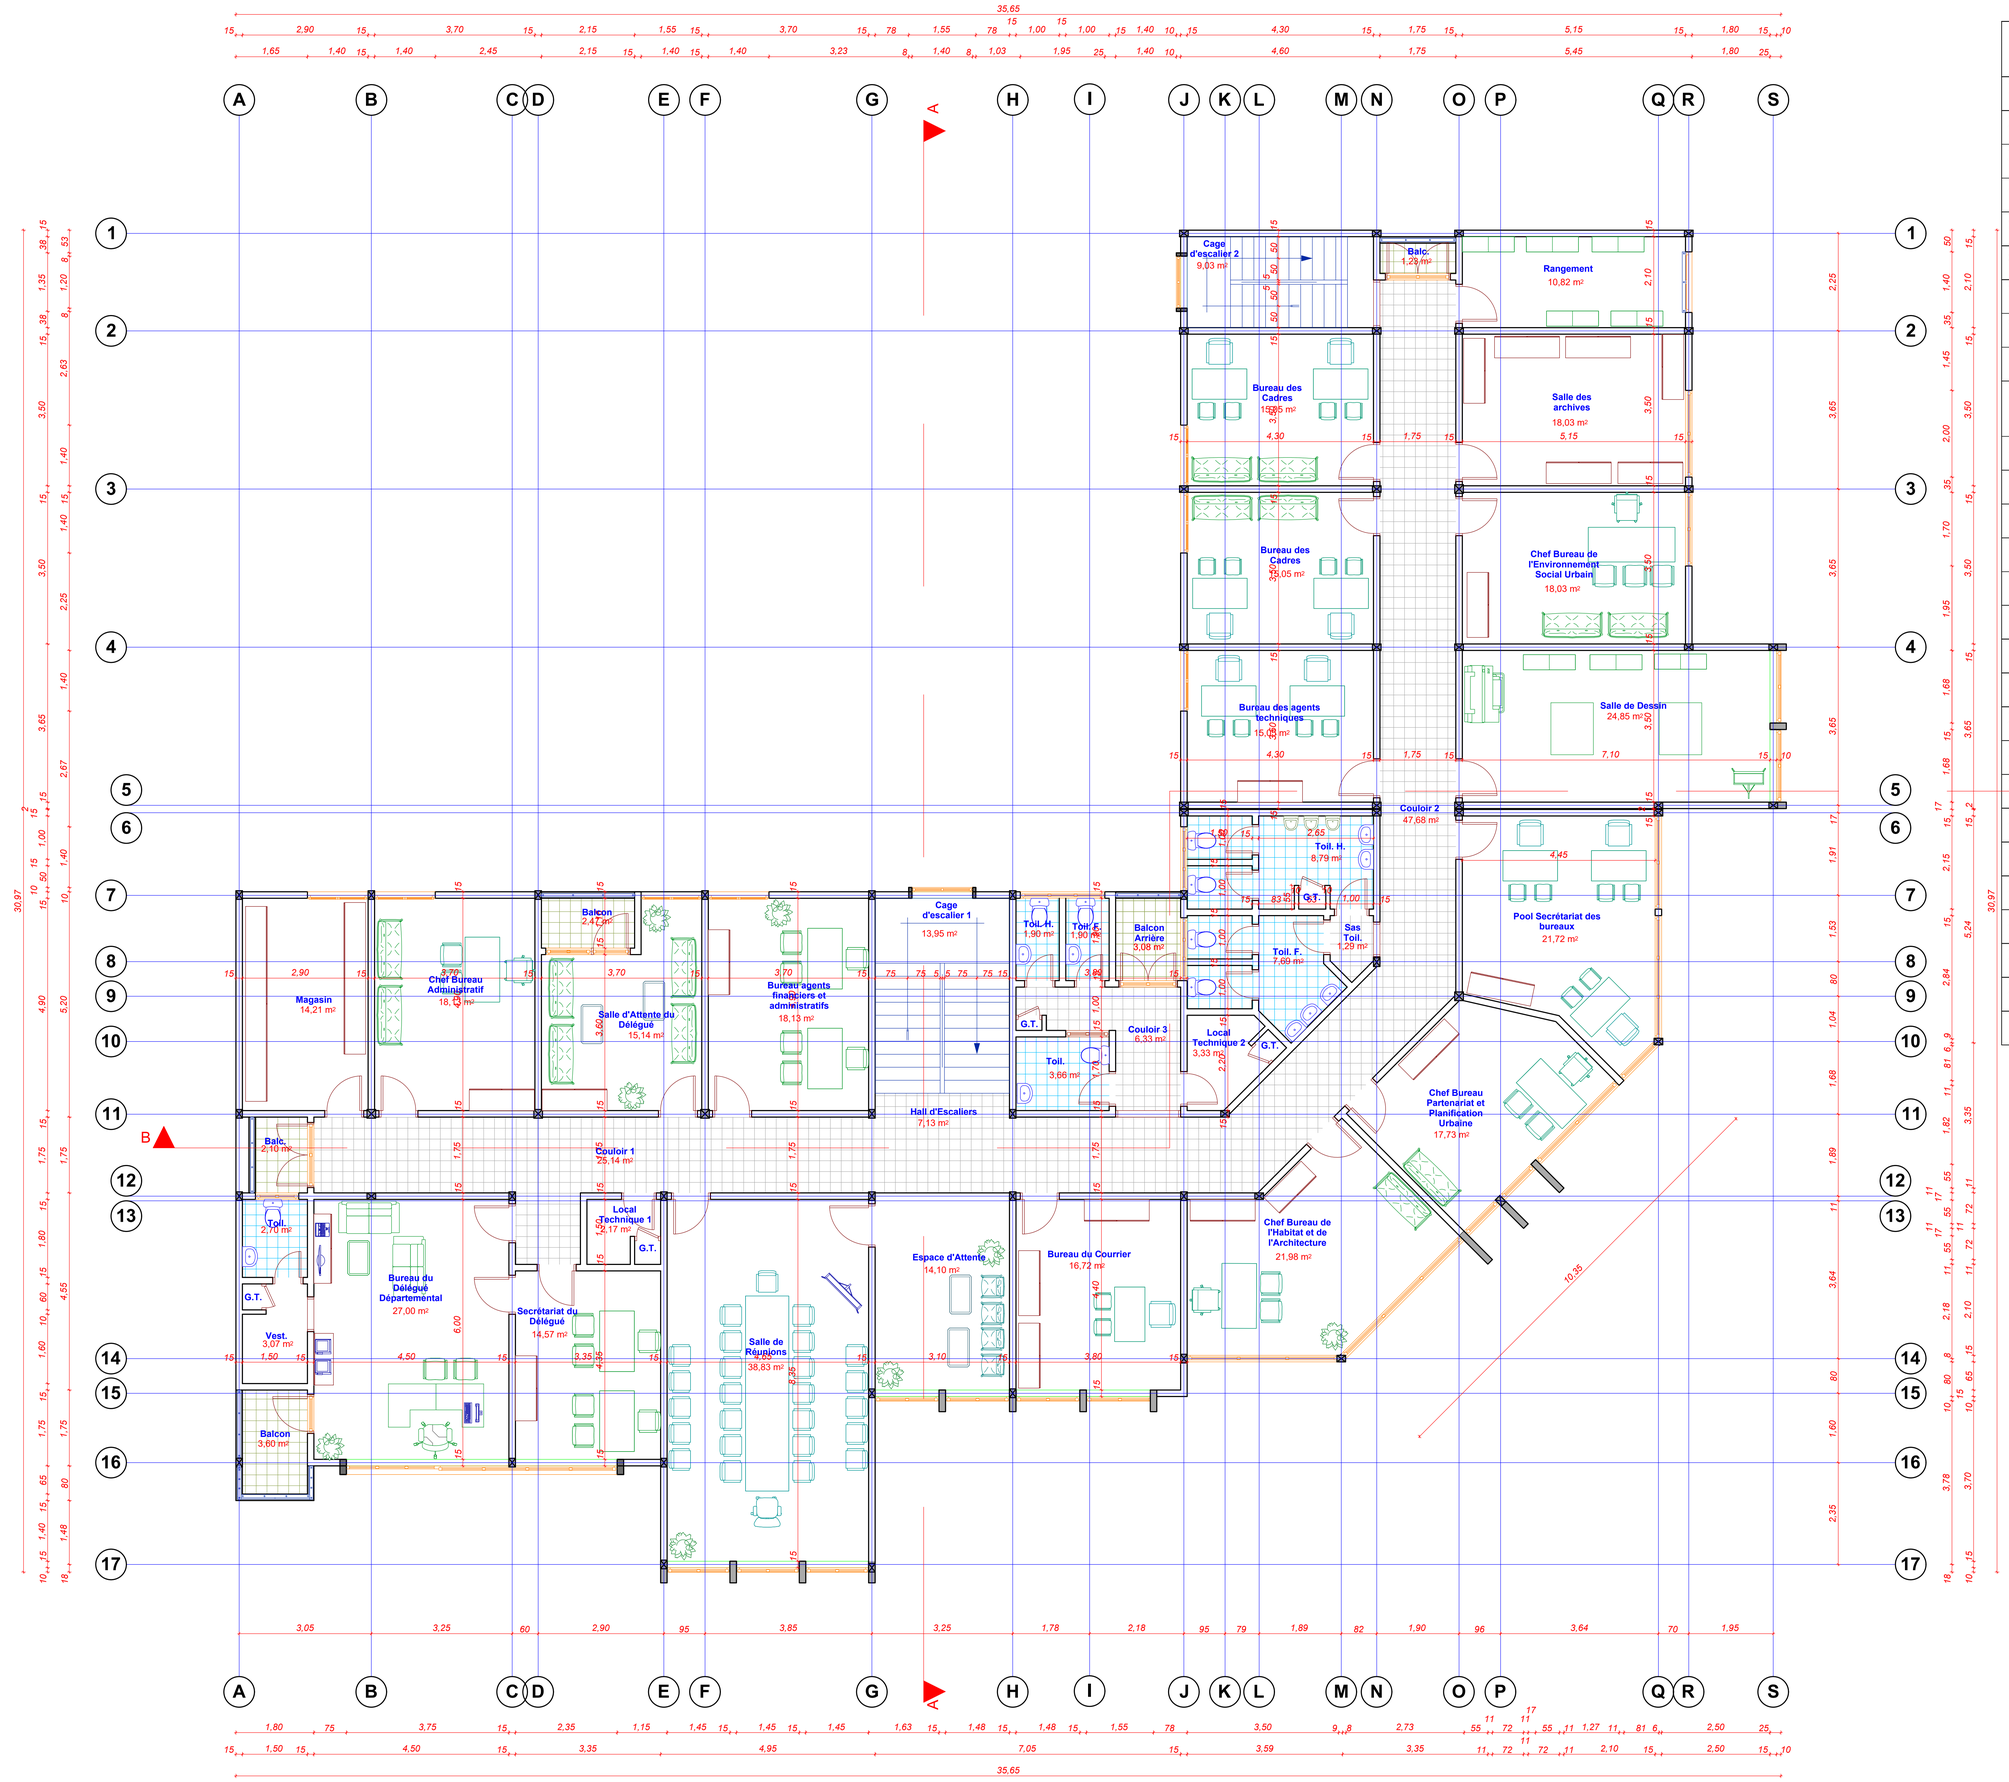


| N° | DESIGNATION | SUPERFICIE (m²) |
|---|---|---|
| 1 | Bureau du délégué départemental | 32,77 |
| 2 | Secrétariat du délégué | 14,57 |
| 3 | Salle d'attente du délégué | 15,14 |
| 4 | Bureau du courrier | 16,72 |
| 5 | Magasin du délégué | 14,21 |
| 6 | Salle de réunion | 38,83 |
| 7 | Salle des archives | 18,03 |
| 9 | Chef bureau administratif | 18,13 |
| 10 | Bureau agents financiers et administratifs | 18,13 |
| 11 | Chef bureau partenariat local et de la planification urbaine | 17,73 |
| 12 | Chef de bureau de l'habitat et de l'architecture | 21,98 |
| 13 | Salle de dessin | 24,85 |
| 14 | Chef de bureau de l'environnement social urbain | 18,02 |
| 15 | Bureau des agents techniques | 15,05 |
| 16 | Secrétariat (pool) des bureaux | 21,72 |
| 17 | Bureau des cadres1 | 15,05 |
| 18 | Bureau des cadres2 | 15,05 |
| 19 | Espace d'attente | 14,10 |
| 20 | Toilettes publiques | 7,45 |
| 21 | Toilettes personnels 'dames' | 7,69 |
| 22 | Toilettes personnels 'hommes' | 8,79 |
| 23 | Local technique 1 | 2,17 |
| 24 | Local technique 2 | 3,33 |
| 25 | Local rangement | 10,81 |
| 26 | Circulations | 86,28 |
| 27 | Terrasses | 12,47 |
| 28 | Escaliers dégagement | 22,98 |
| **Total Etage** | | **512,05** |

REPUBLIQUE DU CAMEROUN
PAIX-TRAVAIL-PATRIE

REPUBLIC OF CAMEROON
PEACE-WORK-FATHERLAND

PROJET:
ETUDES ARCHITECTURALES ET TECHNIQUES POUR LA CONSTRUCTION DE LA DELEGATION DEPARTEMENTALE DU MINDHU DU HAUT NYONG

**MAÎTRE D'OUVRAGE:**

MINISTERE DE L'HABITAT ET DU DEVELOPPEMENT URBAIN

**BUREAU D'ETUDE:**

**POLYGONE SARL**

Siege social: B.P. 33872
Yaounde-CAMEROUN
Tel: +(237)243 55 55 06 / 699 84 64 65
Email: polygone_sarl@yahoo.fr

PLANS D'ENSEMBLE

**TITRE** DISTRIBUTION ETAGE

| DATE: | | ENDS PAR: | |
|---|---|---|---|
| ECHELLE: | 1/50 | VERIFIE PAR: | |
| FORMAT: | A0 | | |
| PLANCHE N°: | 01 | APPROUVE PAR: | |

| INDICE | MODIFICATION | DATES | PHASES | |
|---|---|---|---|---|
| | | | A.P.S. | |
| | | | A.P.D. | X |
| | | | P.E.O. | |
| | | | D.A.O. | |