


LEGENDE PLOMBERIE SANITAIRE

-  Eau Froide Sanitaire PPR
-  Eau Froide Intérieur en Per dans chappe
-  Eaux Usées
-  Eaux Vannes
-  Robinet de Puisage
-  Extincteur à Poudre
-  Coffret équipé de Collecteurs EF
-  Regards
-  Boîte à Graisse
-  Siphon de Sol
- CMEF** Colonne Montante Eau Froide
- DEU** Descente Eaux Usées
- DEV** Descente Eaux Vannes
- DEP** Descente Eaux Pluviales
- VP** Ventillation Primaire
- S/PH** Sous Plancher Haut
- N.I** Niveau Inférieur
- PER** Polyéthylène Réticulé
- PPR** Polypropylène Random

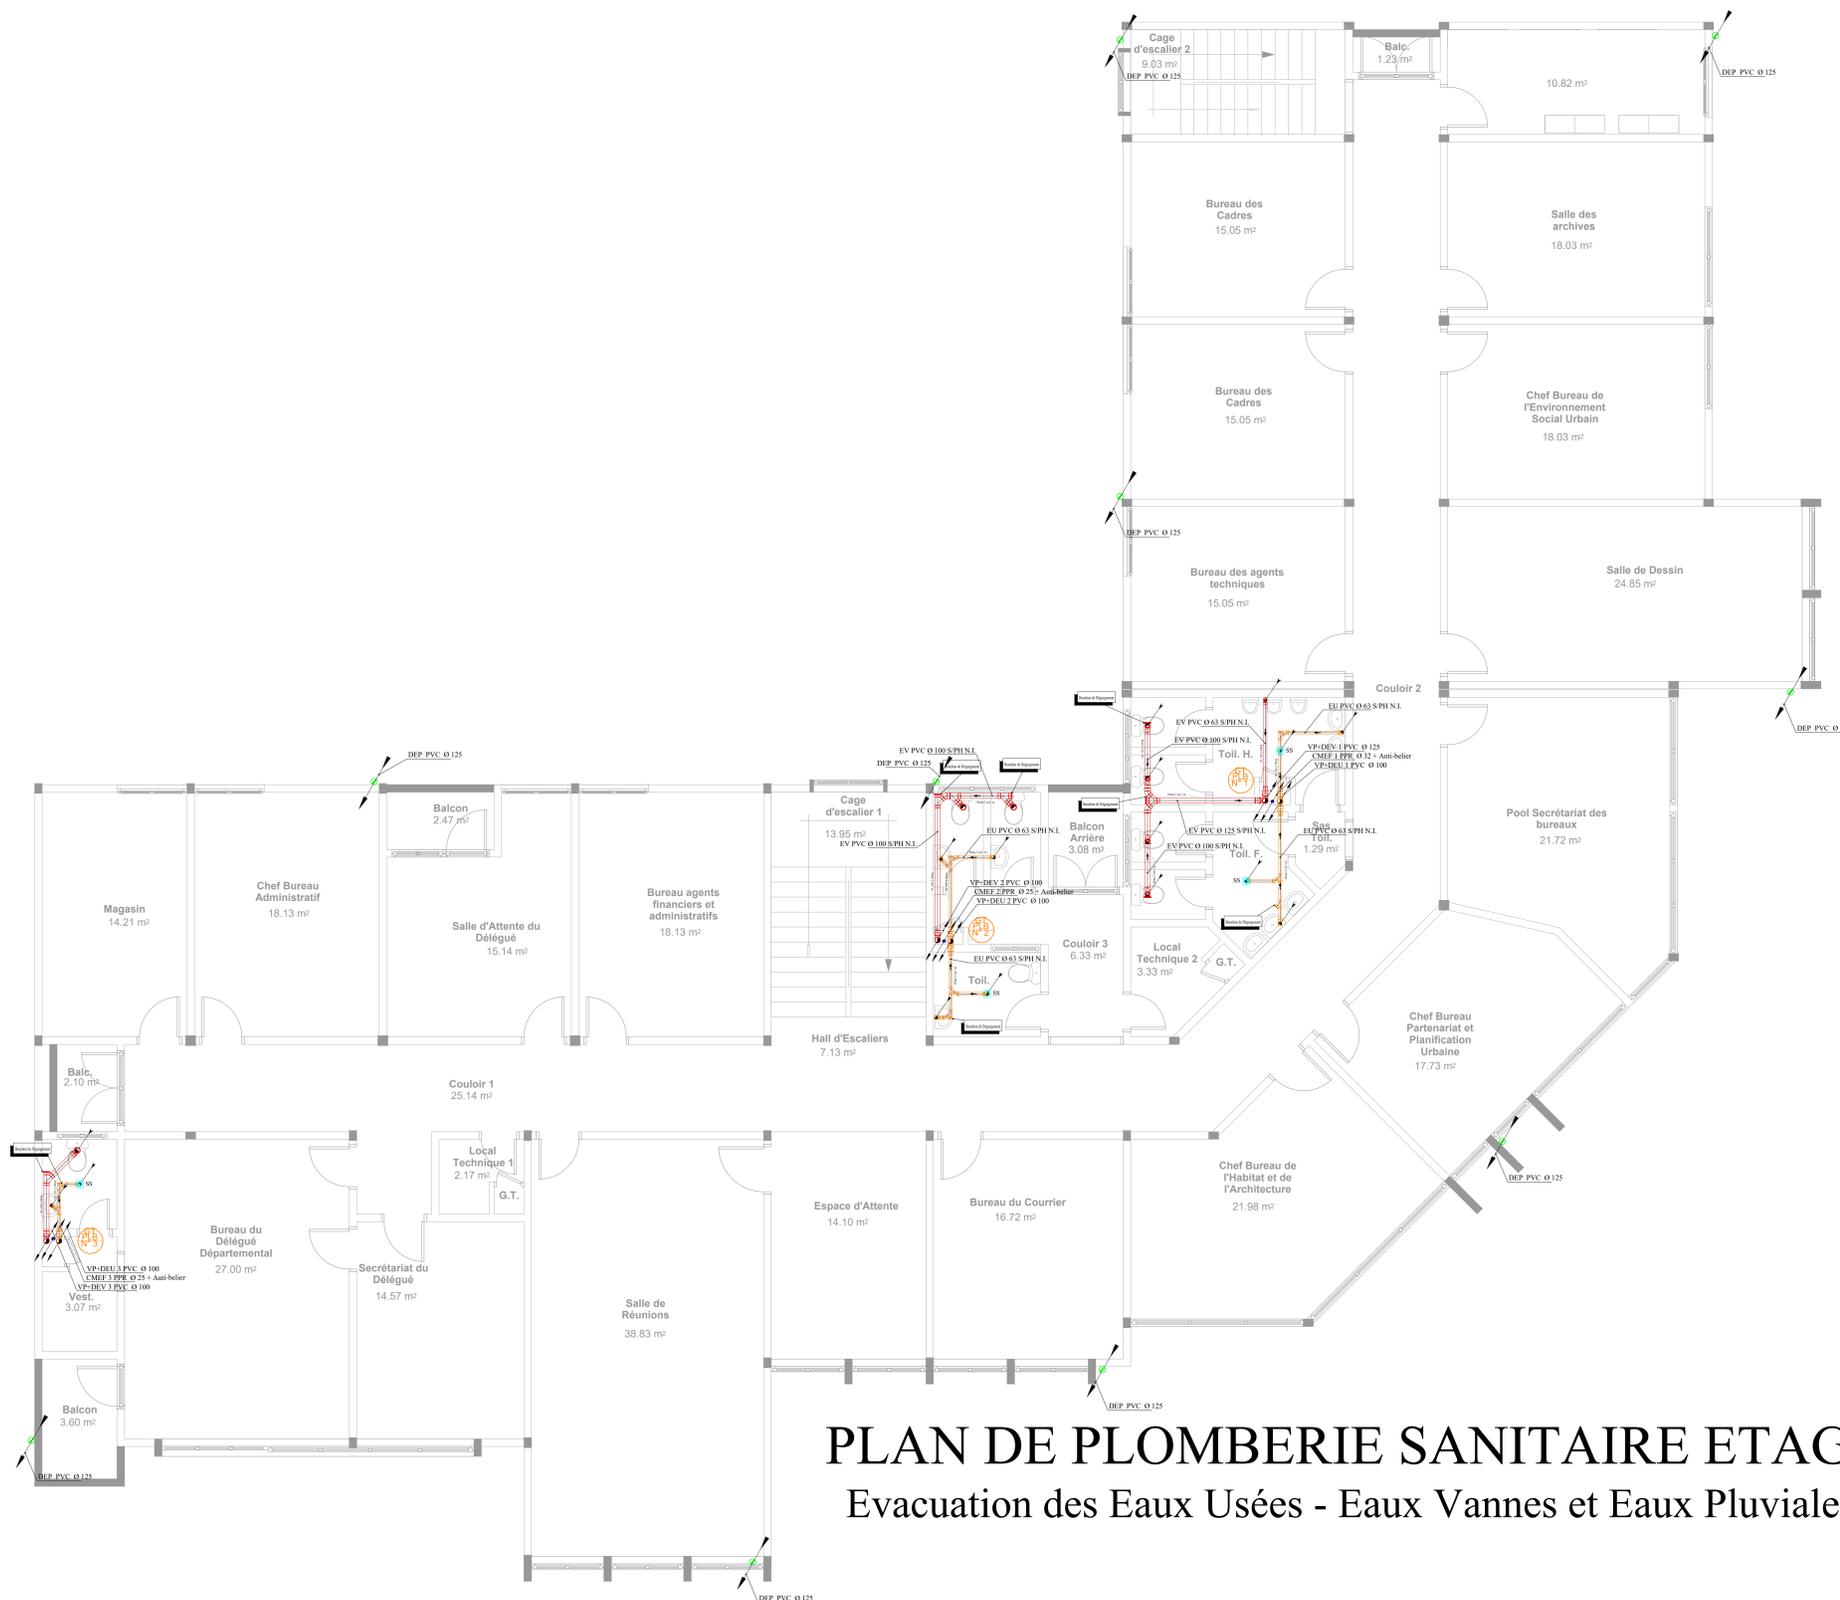

PLAN DE PLOMBERIE SANITAIRE ETAGE Evacuation des Eaux Usées - Eaux Vannes et Eaux Pluviales

REPUBLIQUE DU CAMEROUN
PAIX-TRAVAIL-PATRIE



REPUBLIC OF CAMEROON
PEACE-WORK-FATHERLAND

PROJET:
ETUDES ARCHITECTURALES ET TECHNIQUES POUR LA
CONSTRUCTION DE LA DELEGATION DEPARTEMENTALE
DU MINDHU DU HAUT NYONG



MAÎTRE D'OUVRAGE:
MINISTÈRE DE L'HABITAT ET DU
DEVELOPPEMENT URBAIN

BUREAU D'ETUDE:
POLYGONE SARL
Siège social: B.P. 33872
Yaoundé-CAMEROUN
Tél: +237 024 3 53 55 06 / 699 84 64 65
Email: polygone_sarl@yahoo.fr

PLOMBERIE

TITRE EVACUATION EU-EV-EP ETAGE

DATE:	DIM:	EMIS PAR:
REVISE:	APPR:	VERIFIE PAR:
PLAN DE N°:	TE:	APPRUE PAR:

INDEX	DESIGNATION	DATE	PROJET
			A.P.S.
			A.P.D.
			P.E.O.
			D.A.O.