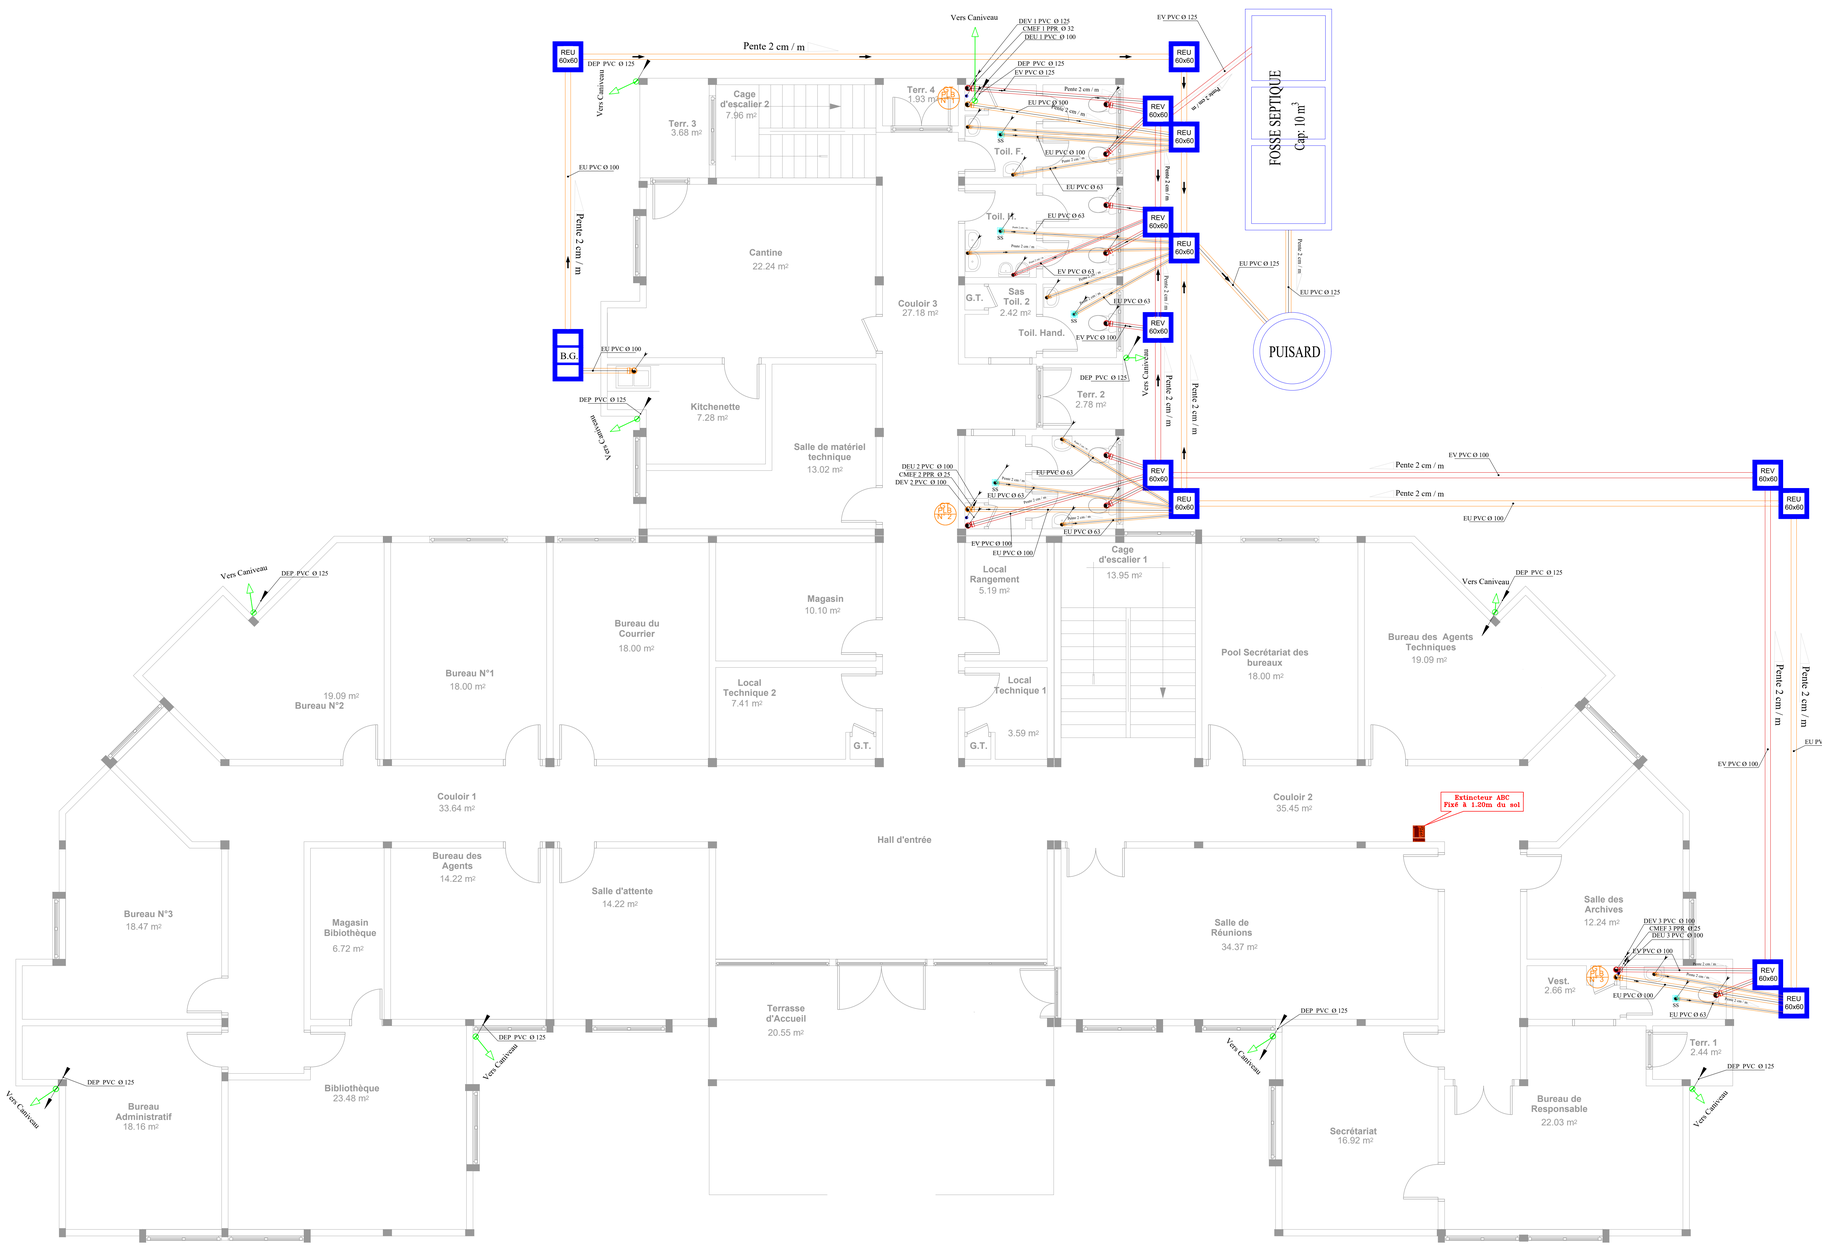

PLAN DE PLOMBERIE SANITAIRE RDC

Evacuation des Eaux Vannes - Eaux Usées - Eaux Pluviales

LEGENDE PLOMBERIE SANITAIRE

- Eau Froide Sanitaire PPR
- Eau Froide Intérieur en Per
- Eaux Usées
- Eaux Vannes
- Robinet de Puisage
- Extincteur à Poudre
- Coffret équipé de Collecteurs EF
- Regards
- B.G. — Boite à Graisse
- SS — Siphon de Sol

CMEF	Colonne Montante Eau Froide
DEU	Descente Eaux Usées
DEV	Descente Eaux Vannes
DEP	Descente Eaux Pluviales
VP	Ventillation Primaire
S/PH	Sous Plancher Haut
N.I	Niveau Inférieur
PER	Polyétylène Réticulé
PPR	Polypropylène Random

REPUBLIQUE DU CAMEROUN
PAIX-TRAVAIL-PATRIE

REPUBLIC OF CAMEROON
PEACE-WORK-FATHERLAND

PROJET:
ETUDES ARCHITECTURALES ET TECHNIQUES POUR LA CONSTRUCTION DE LA DELEGATION DEPARTEMENTALE DU MINDHU DU HAUT NYONG

MAÎTRE D'OUVRAGE:

MINISTERE DE L'HABITAT ET DU DEVELOPPEMENT URBAIN

BUREAU D'ETUDE:

POLYGONE SARL

Siege social: B.P. 33872
Yaounde-CAMEROUN
Tel: (+237)243 55 55 06 / 699 84 64 65
Email: polygone_sarl@yahoo.fr

PLOMBERIE SANITAIRE

TITRE EVACUATION EV-EU-EP (RDC)

DATE:	DECEMBRE 2019	EMIS PAR:	
ECHELLE:	1/50	VERIFIE PAR:	
FORMAT:	A2	APPROUVE PAR:	
PLANCHE N°:	01		

INDICE	MODIFICATION	DATES	PHASES
			A.P.S.
			A.P.D.
			P.E.O.
			D.A.O.