


LEGENDE PLOMBERIE SANITAIRE

- Eau Froide Sanitaire PPR
- Eau Froide Intérieur en Per
- Eaux Usées
- Eaux Vannes
- Robinet de Puilage
- Extincteur à Poudre
- Coffret équipé de Collecteurs EF
- Regards
- Boite à Graisse
- Siphon de Sol
- CMEF** Colonne Montante Eau Froide
- DEU** Descente Eaux Usées
- DEV** Descente Eaux Vannes
- DEP** Descente Eaux Pluviales
- VP** Ventillation Primaire
- S/PH** Sous Plancher Haut
- N.I** Niveau Inférieur
- PER** Polyéthylène Réticulé
- PPR** Polypropylène Random

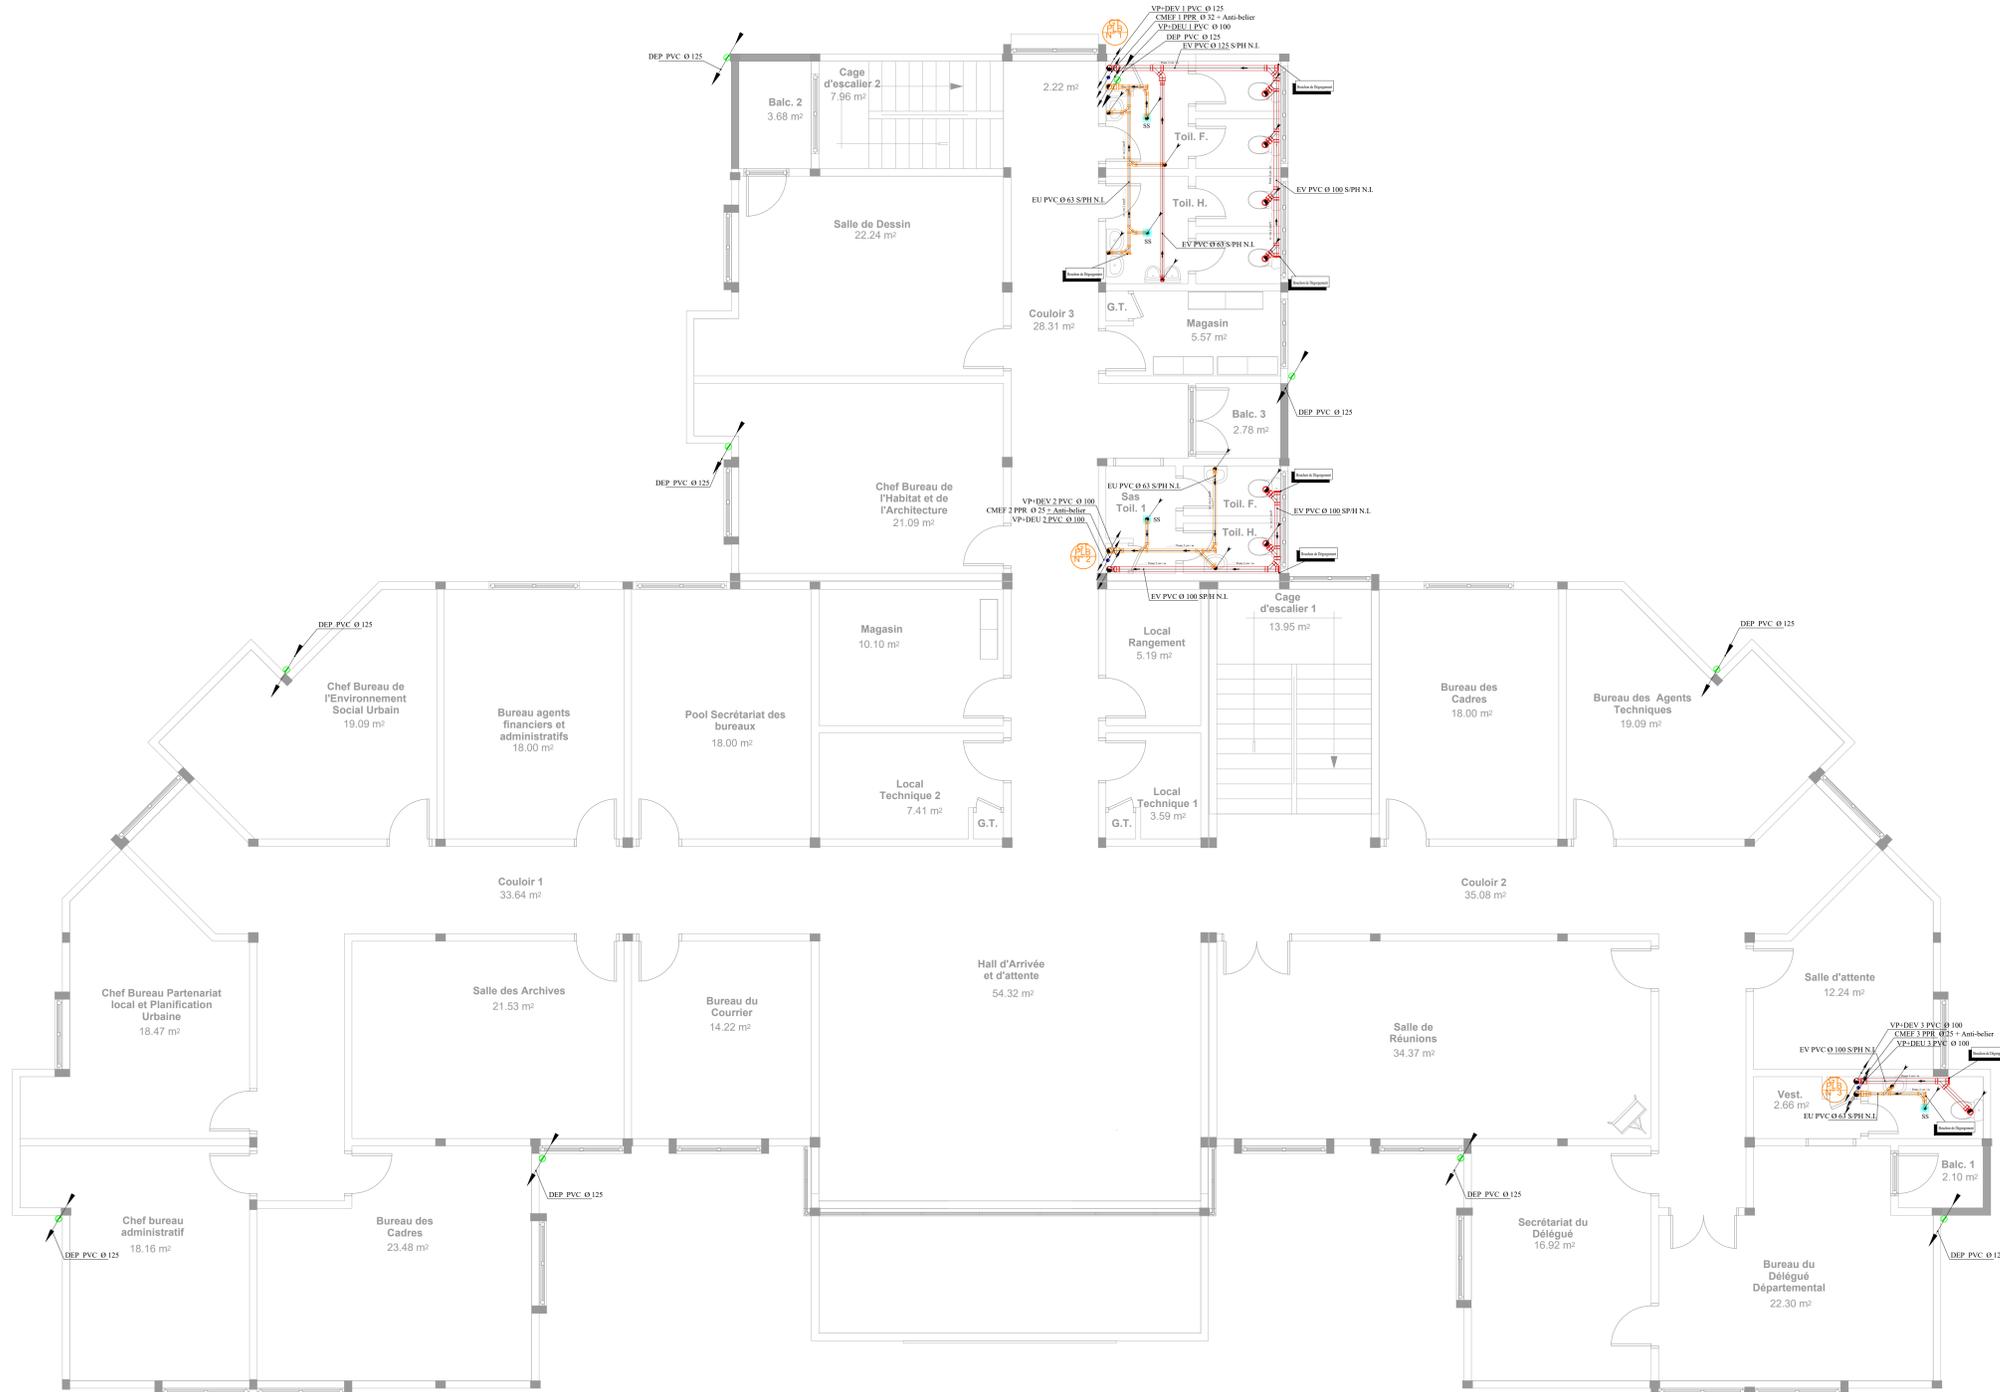

PLAN DE PLOMBERIE SANITAIRE RDC
Evacuation des Eaux Vannes - Eaux Usées - Eaux Pluviales

REPUBLIQUE DU CAMEROUN
PAIX-TRAVAIL-PATRIE

REPUBLIC OF CAMEROON
PEACE-WORK-FATHERLAND

PROJET:
ETUDES ARCHITECTURALES ET TECHNIQUES POUR LA
CONSTRUCTION DE LA DELEGATION DEPARTEMENTALE
DU MINDHU DU HAUT NYONG

MAÎTRE D'OUVRAGE:
MINISTRE DE L'HABITAT ET DU
DEVELOPPEMENT URBAIN

BUREAU D'ETUDE:
POLYGONE SARL
Siège social: B.P. 33872
Yaoundé-CAMEROON
Tél: +237 943 35 35 06 / 699 84 64 65
Email: polygone_sarl@yahoo.fr

PLOMBERIE SANITAIRE

TITRE

EVACUATION EV-EU-EP (ETAGE)

DATE:	02/05/2014	FINI PAR:	
REVISE:		VERIFIE PAR:	
APProuvé par:		Approuvé par:	

INDEX	MODIFICATION	DATE	REVISÉ
			A.P.S.
			A.P.D.
			P.E.O.
			D.A.O.