



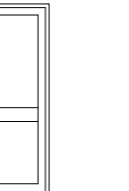
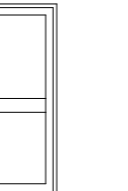

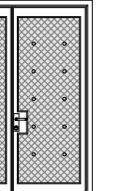
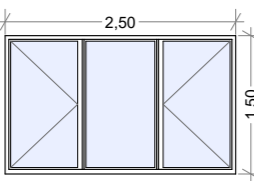
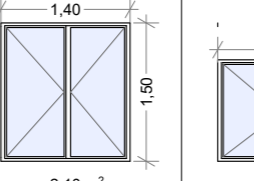
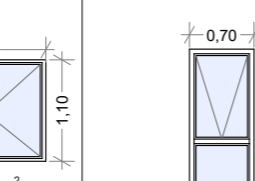
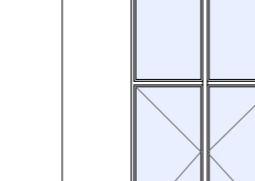
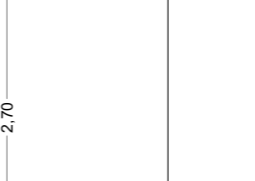
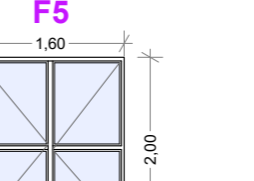
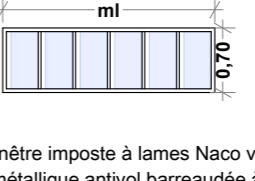
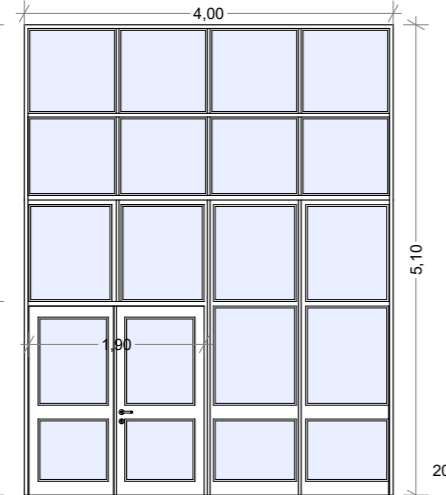
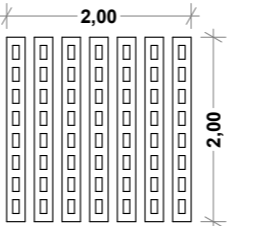
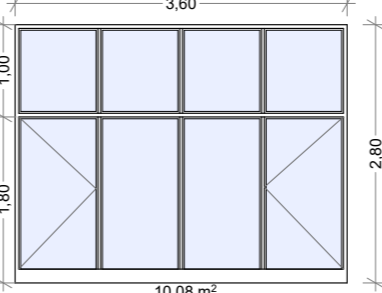
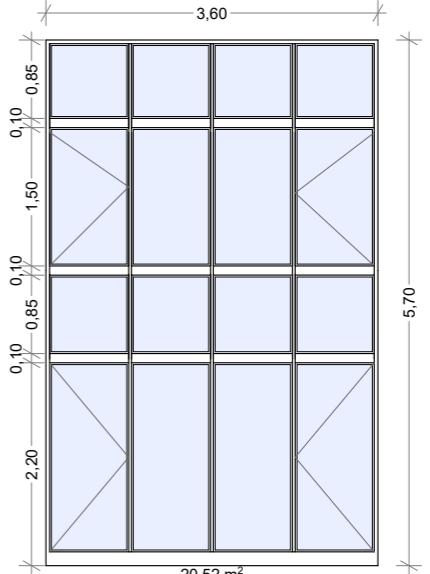
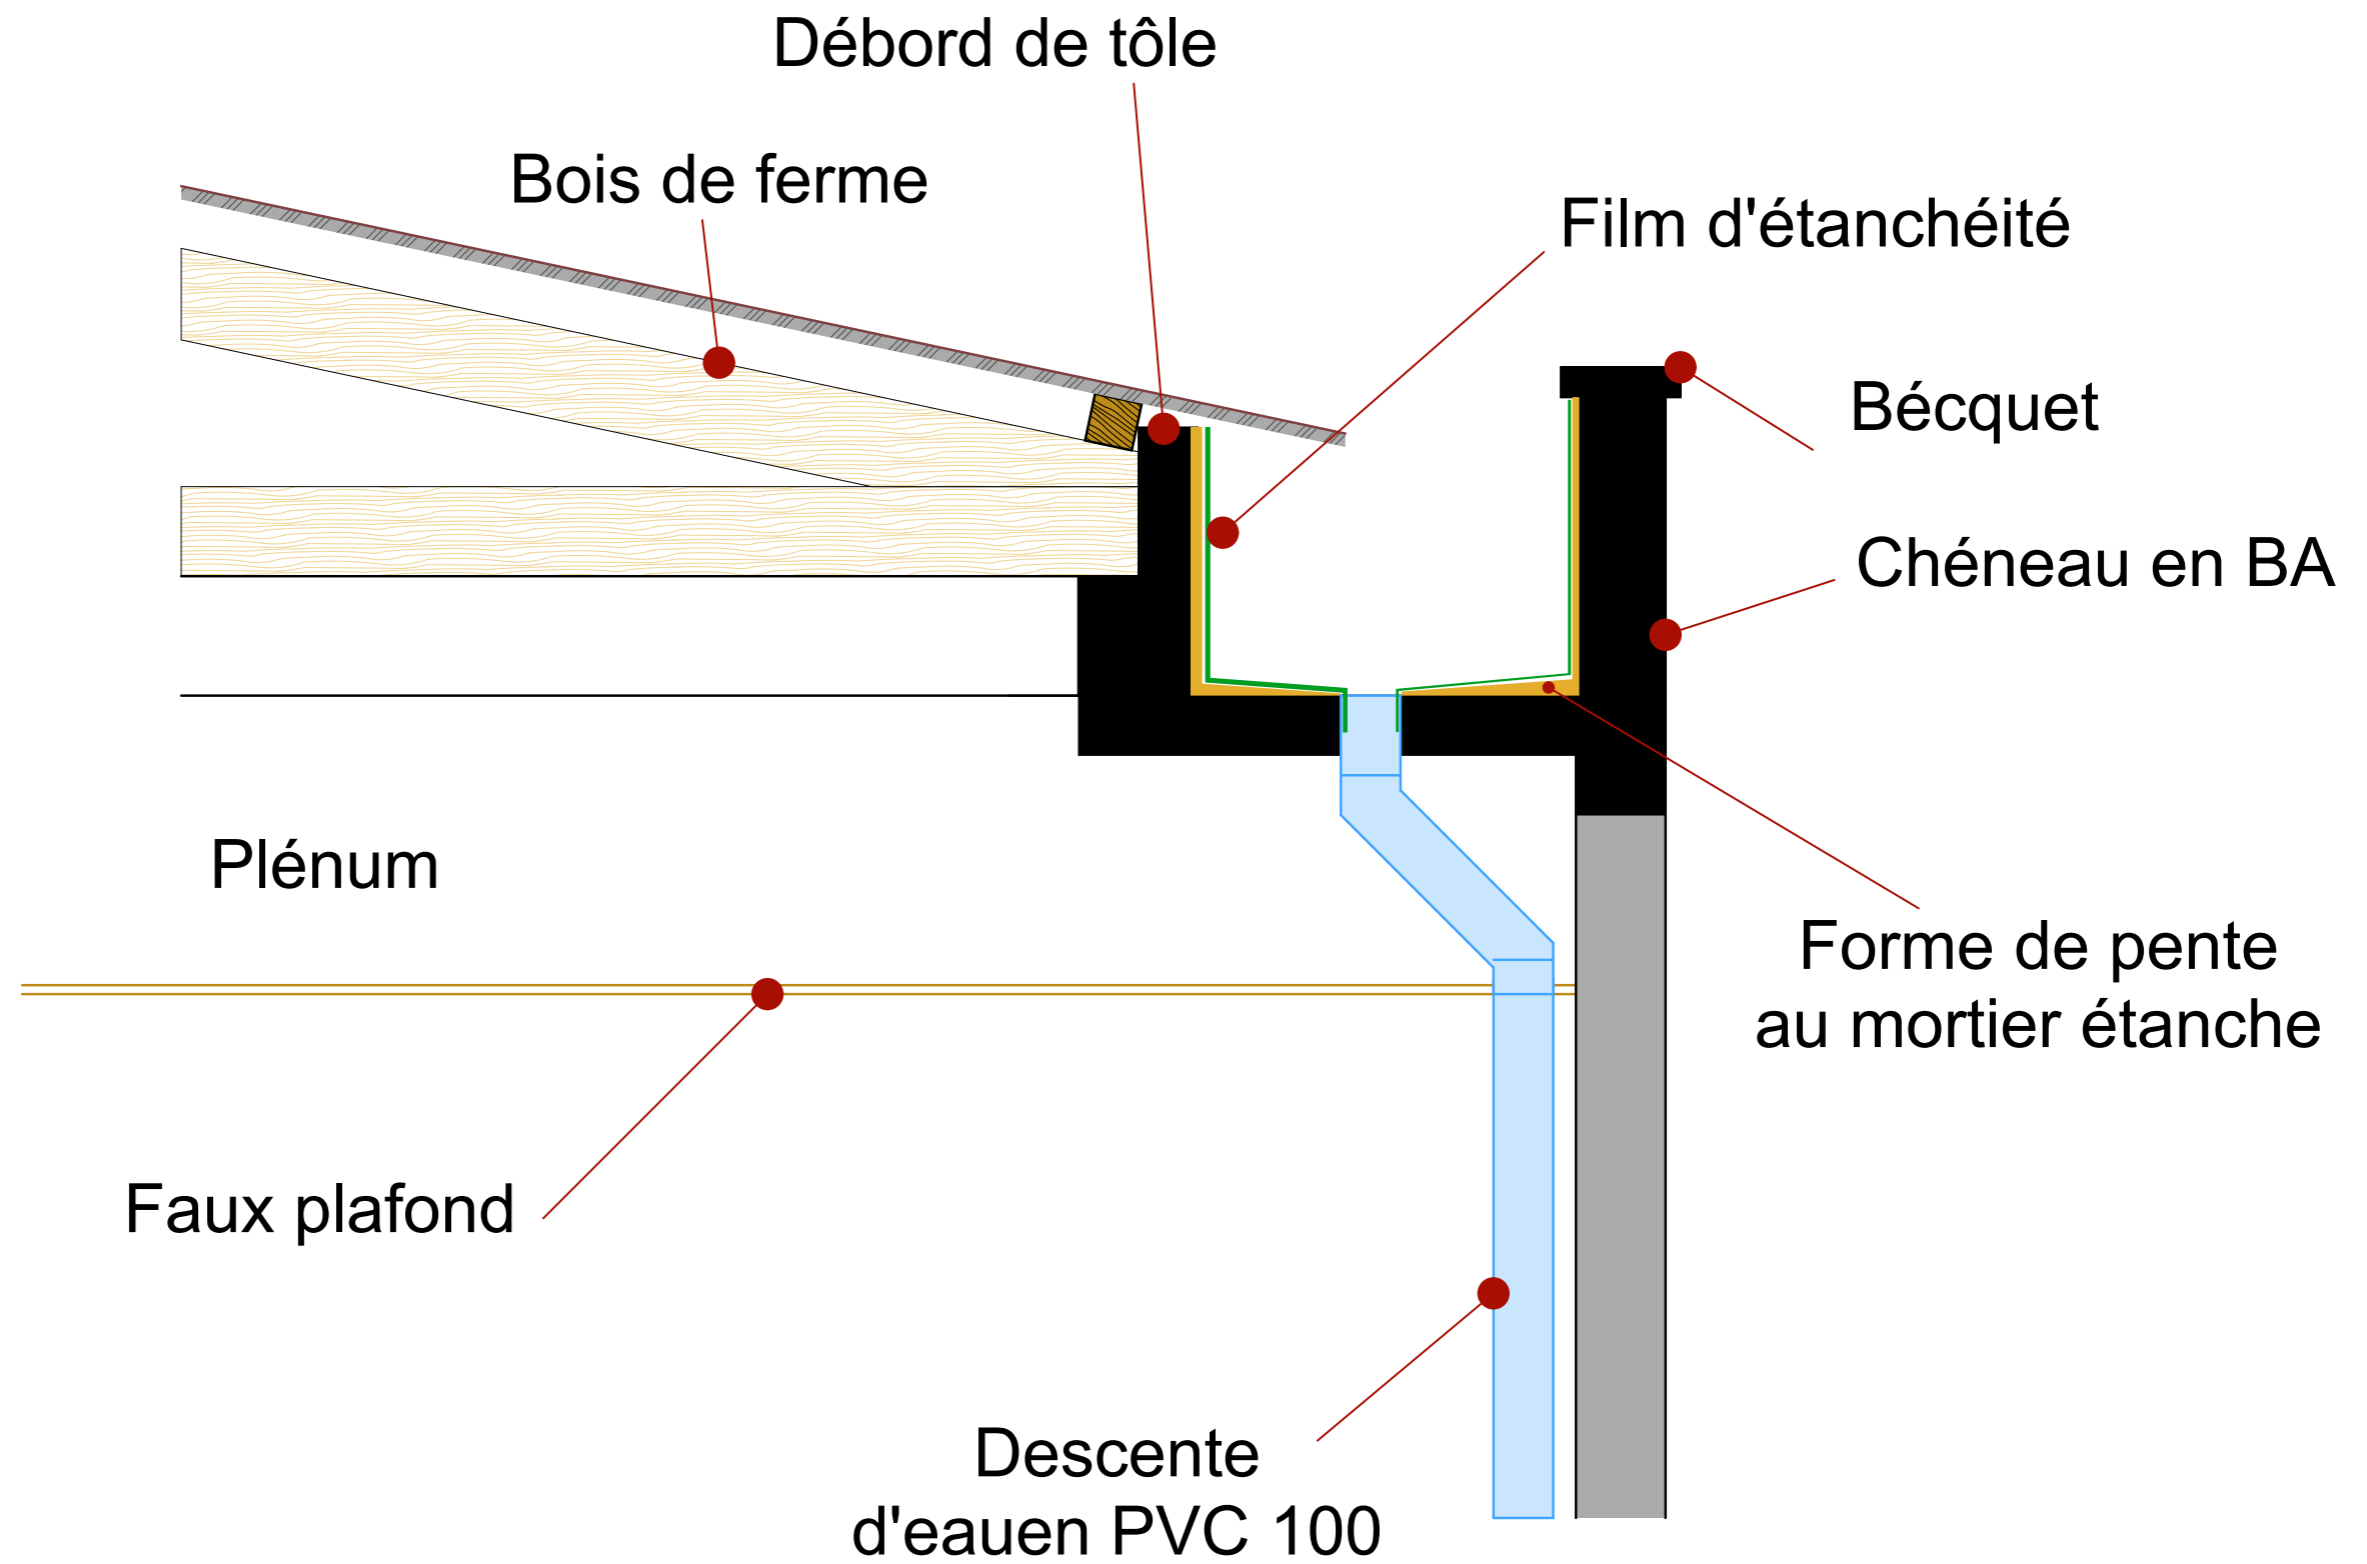


## LISTE DES PORTES


	<b>P1</b>	<b>P2</b>	<b>P3</b>	<b>P4</b>	<b>P5</b>	<b>P6</b>	<b>P7</b>	<b>P8</b>
								
	1.00 x 2.10 <small>Réservation à 1.05 x 2.20</small>	0.90 x 2.10 <small>Réservation à 0.95 x 2.20</small>	0.80 x 2.10 <small>Réservation à 0.85 x 2.20</small>	0.70 x 2.10 <small>Réservation à 0.75 x 2.20</small>	1.0 x 2.10 <small>Réservation à 1.05 x 2.15</small>	180 x 2.10 <small>Réservation à 1.85 x 2.15</small>	1.00 x 2.10 <small>Réservation à 1.05x2.15</small>	180 x 2.10 <small>Réservation à 1.85 x 2.15</small>
<b>Qté</b>	<b>06</b>	<b>36</b>	<b>03</b>	<b>28</b>	<b>03</b>	<b>01</b>	<b>04</b>	<b>02</b>
	Porte capitonnée ou porte en bois massif haut de gamme. Pose sur maçonnerie crépie  Huisserie ASSA ABLOY ou HAFELE Chambranle (couvre-joint) int/ext. Bois Sapelli /Bibinga ou équivalent Finition au vernis mate	Porte en bois massif haut de gamme. Pose sur maçonnerie Huisserie ASSA ABLOY ou HAFELE Chambranle (couvre-joint) int/ext. Bois Sapelli /Moabi ou équivalent Finition au vernis mate	Porte en bois massif posée sur maçonnerie Huisserie ASSA ABLOY ou HAFELE Chambranle (couvre-joint) int/ext. Bois et panneau Sapelli ou Moabi Finition au vernis mate au couloir Finition en enduit imperméable pour les sanitaires		Porte en menuiserie Alu pour accès secondaire des couloirs et sorti de secours; avec barreaux antivols intégrés (P5- 0.90x2.10) Huisserie ASSA ABLOY ou HAFELE	Porte en menuiserie Alu double vantail pour entré de la cantine; avec barreaux antivols intégrés. Huisserie ASSA ABLOY ou HAFELE	Porte métallique pour gaines et locaux électriques TGBT et guérites. Huisserie ASSA ABLOY ou HAFELE  Finition à la peinture glycérophatique mate	Porte capitonnée ou porte en bois massif haut de gamme. Pose sur maçonnerie crépie Pour salles de réunion Huisserie ASSA ABLOY ou HAFELE Chambranle (couvre-joint) int/ext. Bois Sapelli /Bibinga ou équivalent Finition au vernis mate

## LISTE DES FENETRES

	<b>F1</b>	<b>F2</b>	<b>F2'</b>	<b>F3</b>	<b>F4</b>	<b>F5</b>	<b>F9</b>
							
	3,75 m <sup>2</sup>	2,10 m <sup>2</sup>	1,54 m <sup>2</sup>	1,40 m <sup>2</sup>	4,32 m <sup>2</sup>	3,20 m <sup>2</sup>	Allège 2.10m
<b>Qté</b>		<b>03</b>	<b>05</b>	<b>04</b>	<b>02</b>	<b>02</b>	<b>Total = 24,20 m<sup>2</sup></b>
	Bloc de fenêtre aluminium en châssis coulissant, dont 1 vantail fixe sur 3; pour bureaux sur toutes les façades. Pose sur maçonnerie, finition des joints au Mastic. Chambranle côté intérieur.  Allège 1.00m	Bloc fenêtre alu en châssis coulissant à 2 vantaux; pour magasins du bloc administratif.  Allège 1.00m	Bloc fenêtre alu en châssis coulissant à 2 vantaux. Pour chambres, cuisine et logistique de la cantine du bloc annexe.  Allège 1.00m	Bloc de fenêtre aluminium en châssis à bascule pour bureaux administratifs. Pose sur maçonnerie, finition des joints au Mastic. Encadrement en parclozes, côté intérieur.  Allège 1.00m	Bloc de fenêtre aluminium en châssis coulissant pour Salles de réunion Pose sur maçonnerie au RDC Encadrement avec parclozes côté intérieur, finition des joints au Mastic.  Allège 0.00 m	Bloc de fenêtre aluminium en châssis coulissant pour Salles de réunion Pose sur maçonnerie à l'Etage Encadrement avec parclozes côté intérieur, finition des joints au Mastic.  Allège 0.00 m	
		Ensemble Mur rideau à ouvrants fixes, + porte double vantail intégrée + ferme-porte. Pour entrée principale de l'immeuble. Pose sur maçonnerie. Finition des joints au Mastic; chambranles côté intérieur. Allège: 00					
	20,40 m <sup>2</sup>				Total = 4,00 m <sup>2</sup>	10,08 m <sup>2</sup>	20,52 m <sup>2</sup>
<b>Qté</b>	<b>01</b>				<b>01</b>	<b>03</b>	<b>02</b>
					Claustrat à trame verticale en BA pour escalier de la case de passage	Baie vitrée aluminium en châssis à vantail ouvrant intérieur pour chef de bureau, dégagement et cantine. Pose sur maçonnerie; finition des joints au Mastic, chambranles côté intérieur.	Mur rideau droit en menuiserie alu, à châssis ouvrant à vantail côté intérieur; pour bureaux administratifs

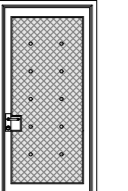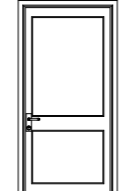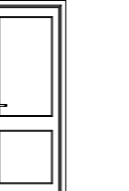


## **DETAIL DU CHÉNEAU**

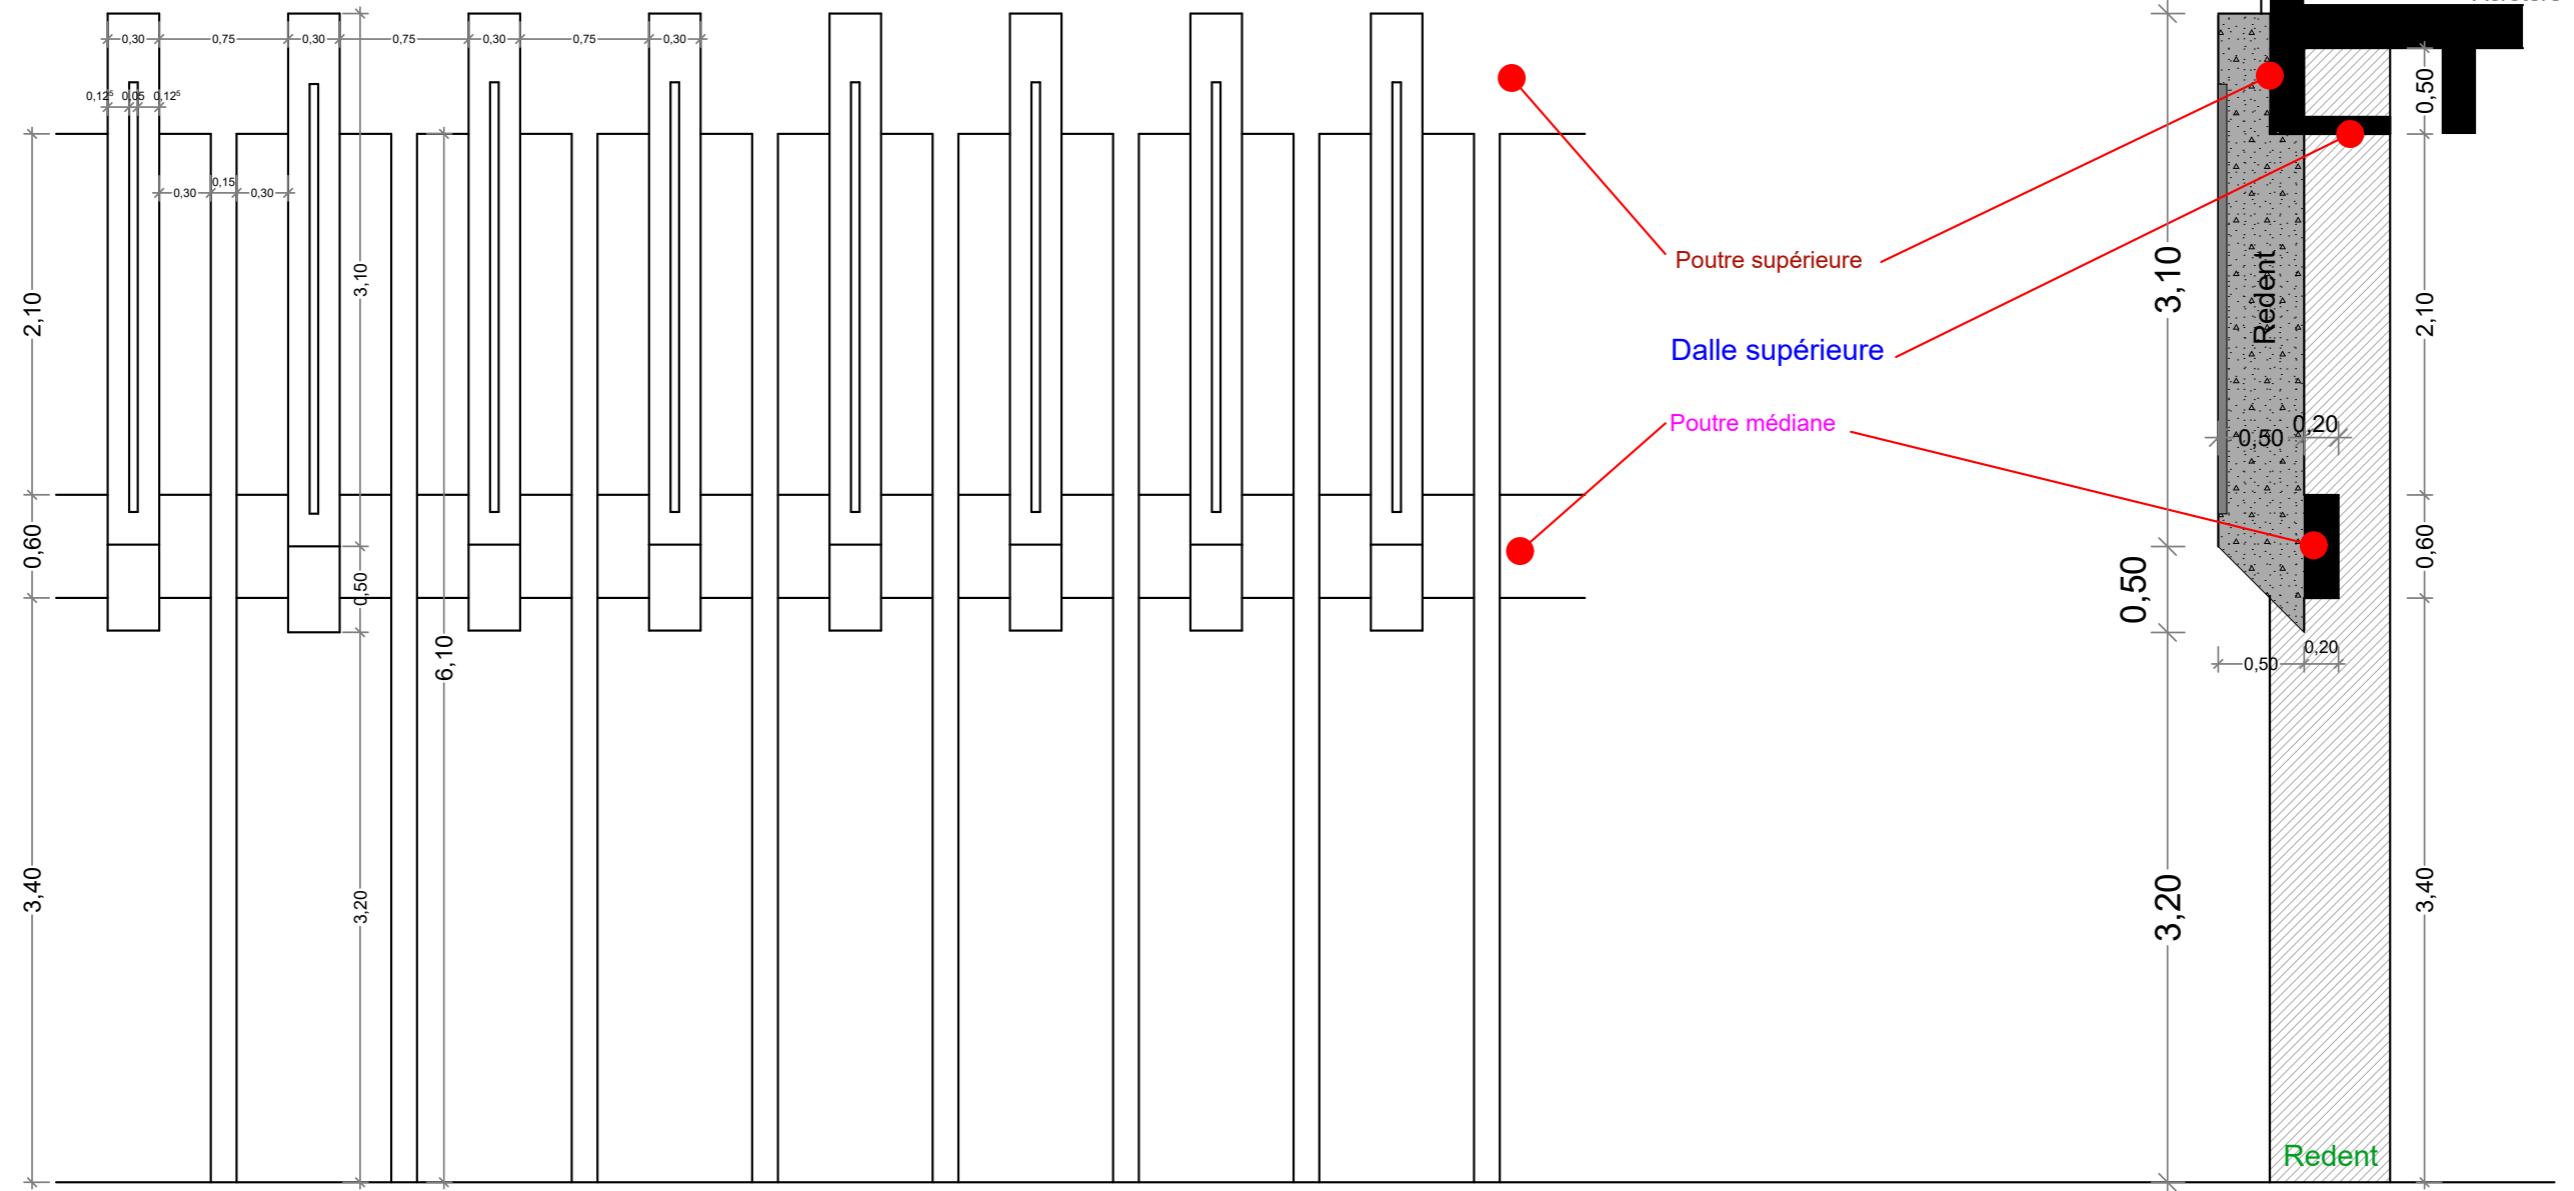


**DETAIL D'ELEVATION**

**COUPE DE DETAIL**

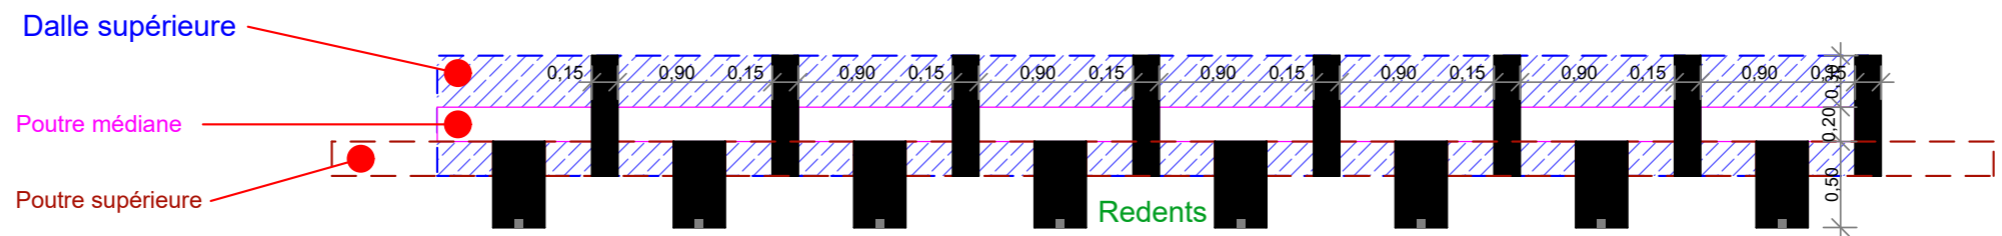


**PLAN DU PRINCIPE**

**DETAIL DES REDENTS: ZONE DES BUREAUX**

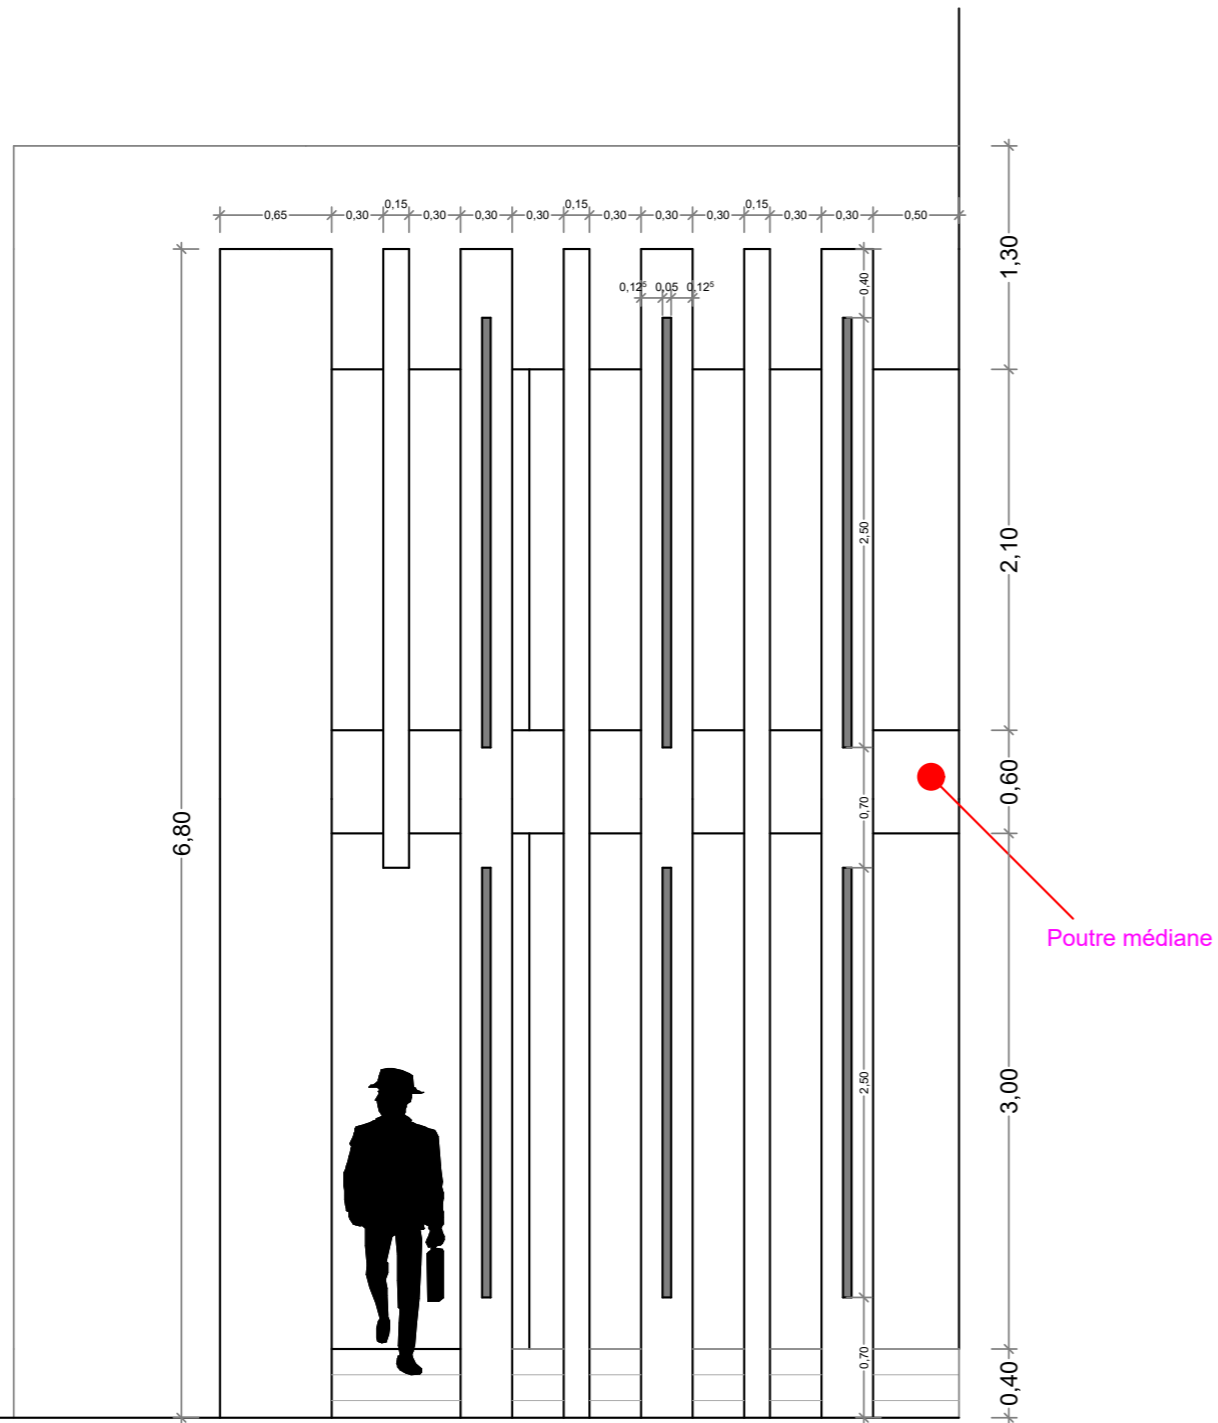


**DETAIL D'ELEVATION**

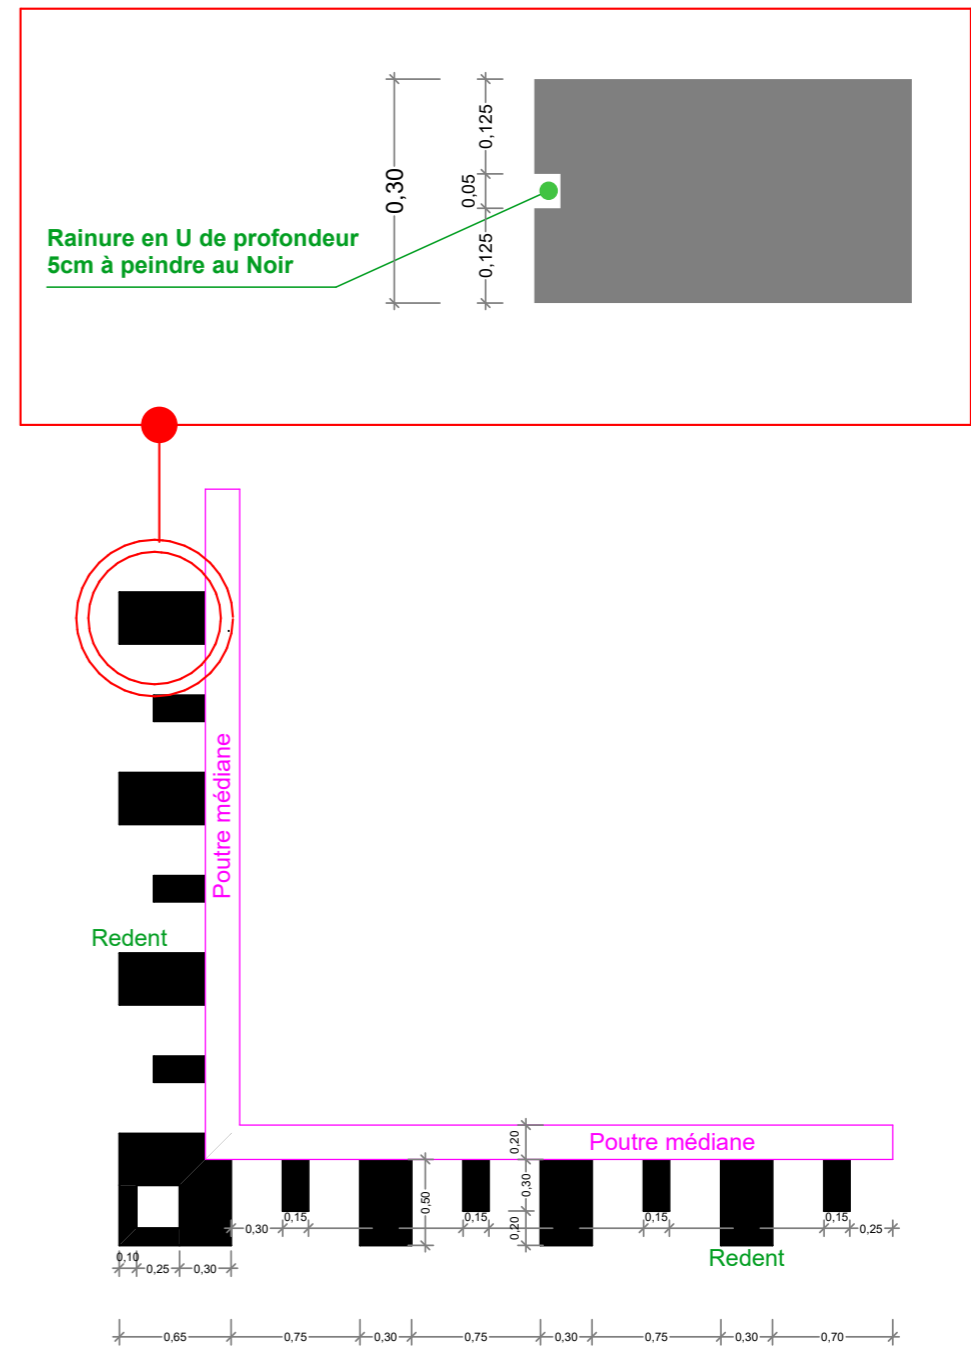


**PLAN DU PRINCIPE**

**DETAIL DES REDENTS: ZONE ESCALIER DE SECOURS**

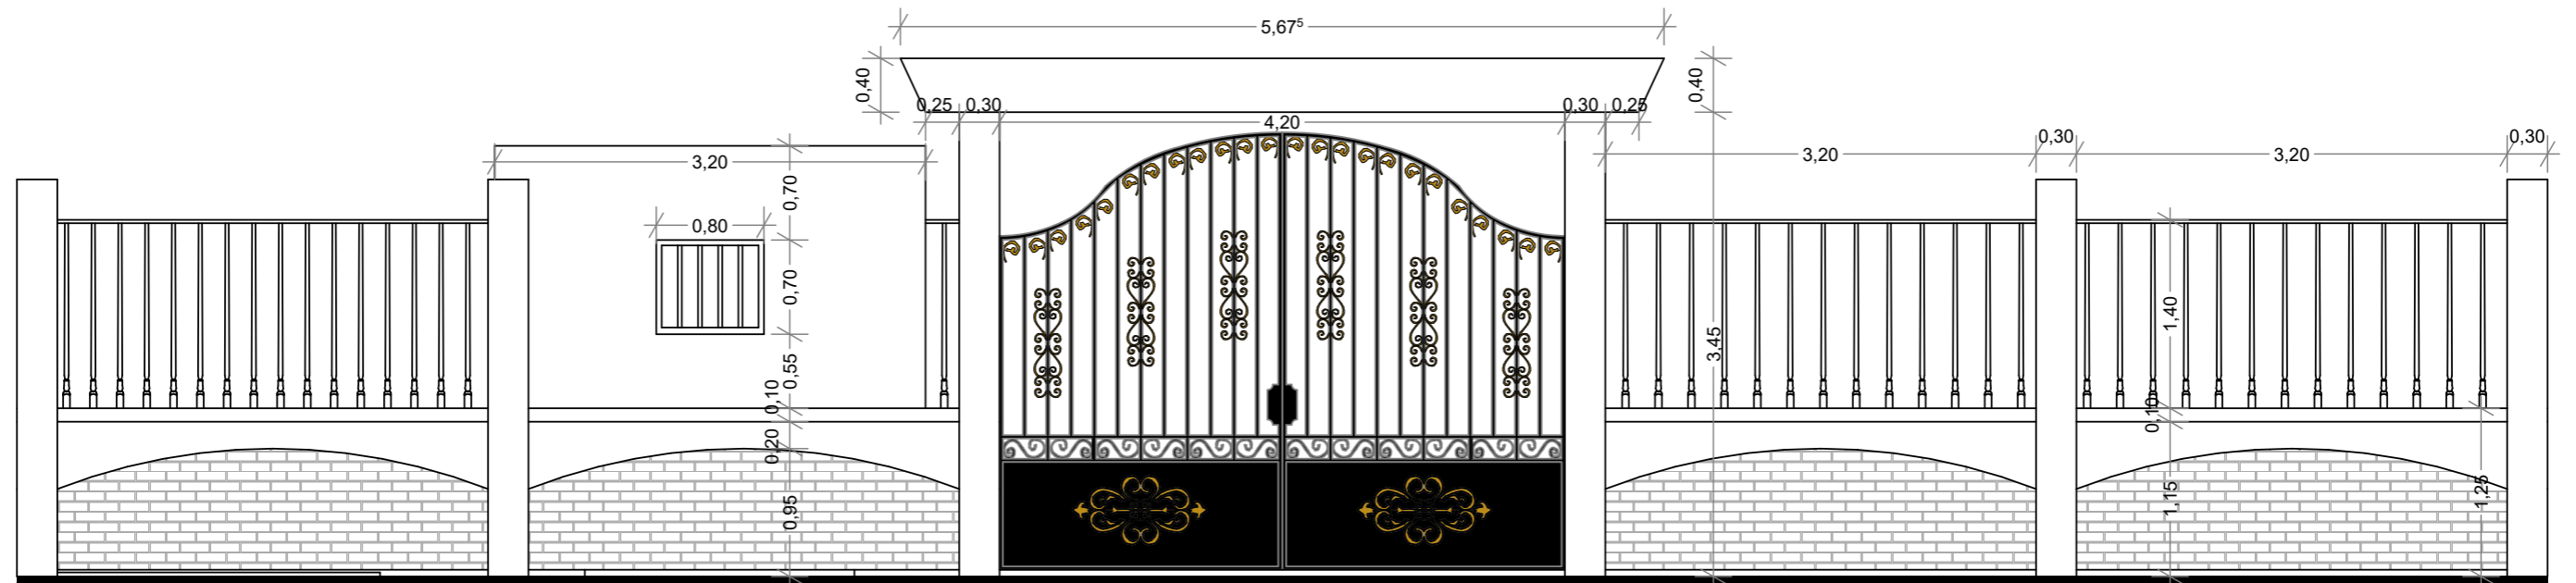

**FACADE CLOTURE (Entrée N°2)**

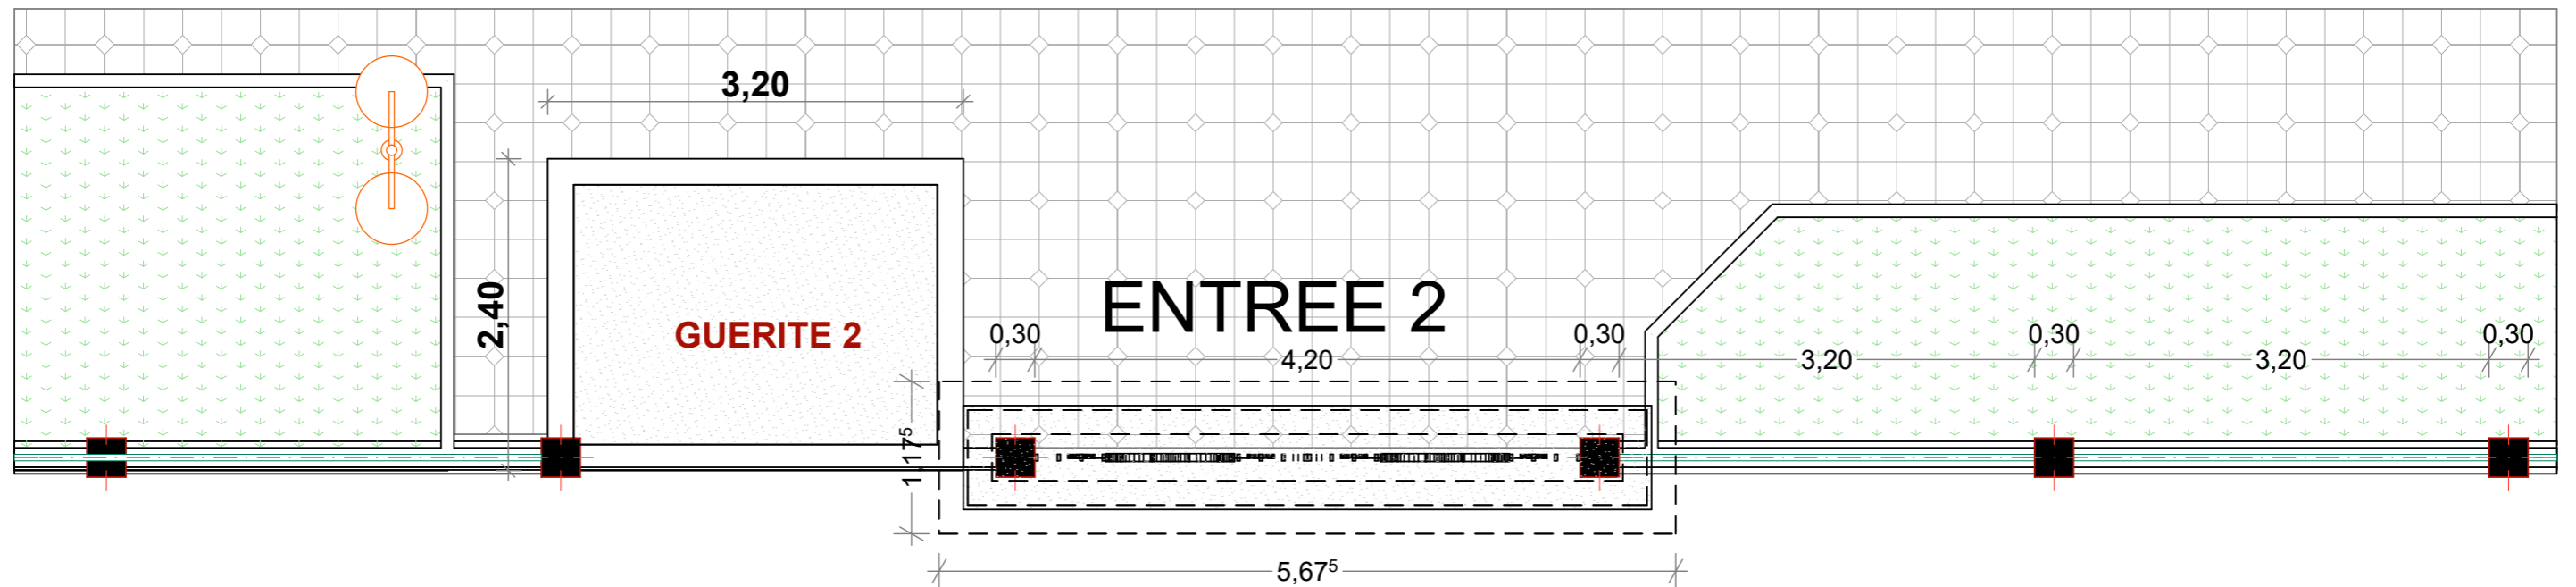

**PLAN DE TOITURE DE CLOTURE (Entrée N°2)**