


Escalier droit
Repère : Bâtiment A
Nombre d'éléments : 1

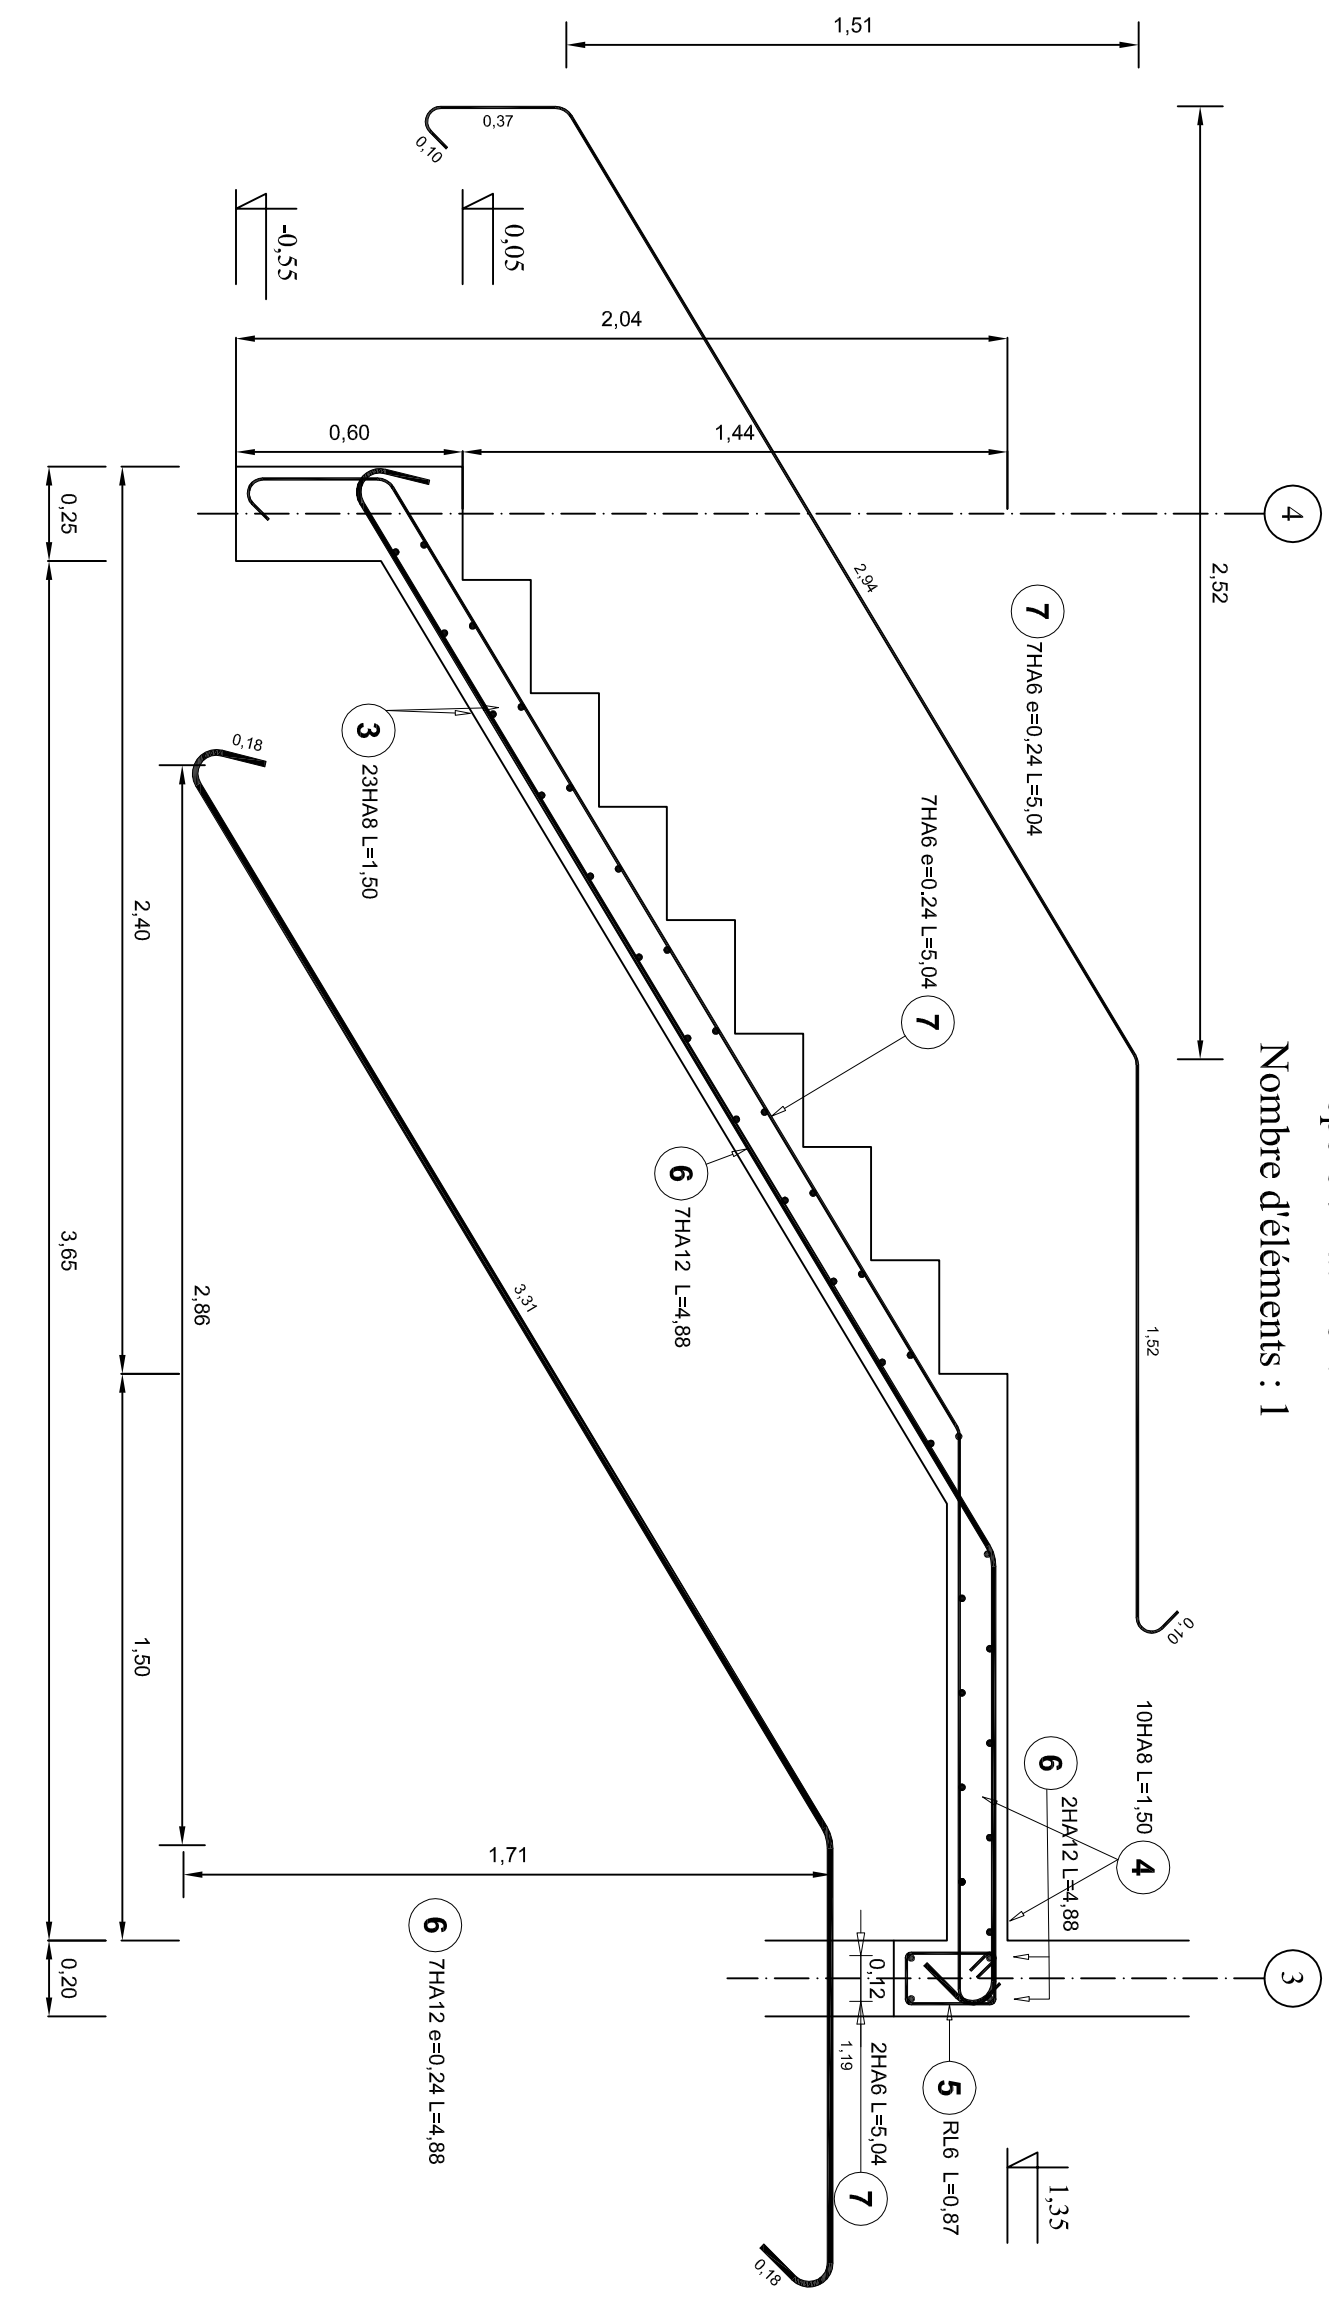

Pos.	Nuance d'acier	Diamètre (mm)	Nombre		Espacement (m)	Longueur (m)	Longueur totale (m)	Masse (kg)
			dans un élément	d'éléments total				
3	HA 400	8	23	1	0,24	1,50	34,50	13,63
4	HA 400	8	10	1		1,50	15,00	5,93
6	HA 400	12	7	1	0,24	4,88	34,16	30,33
7	HA 400	6	7	1	0,24	5,04	35,28	7,83

VAR_ADDRESS

Date : Aout 2018
Ech. 1/20

TITRE: FERRAILLAGE ESCALIER Type

NUMERO DU DESSIN V.4.0
Page: A3 RoboBAT