


FACADE CLOTURE (Entrée N°2)

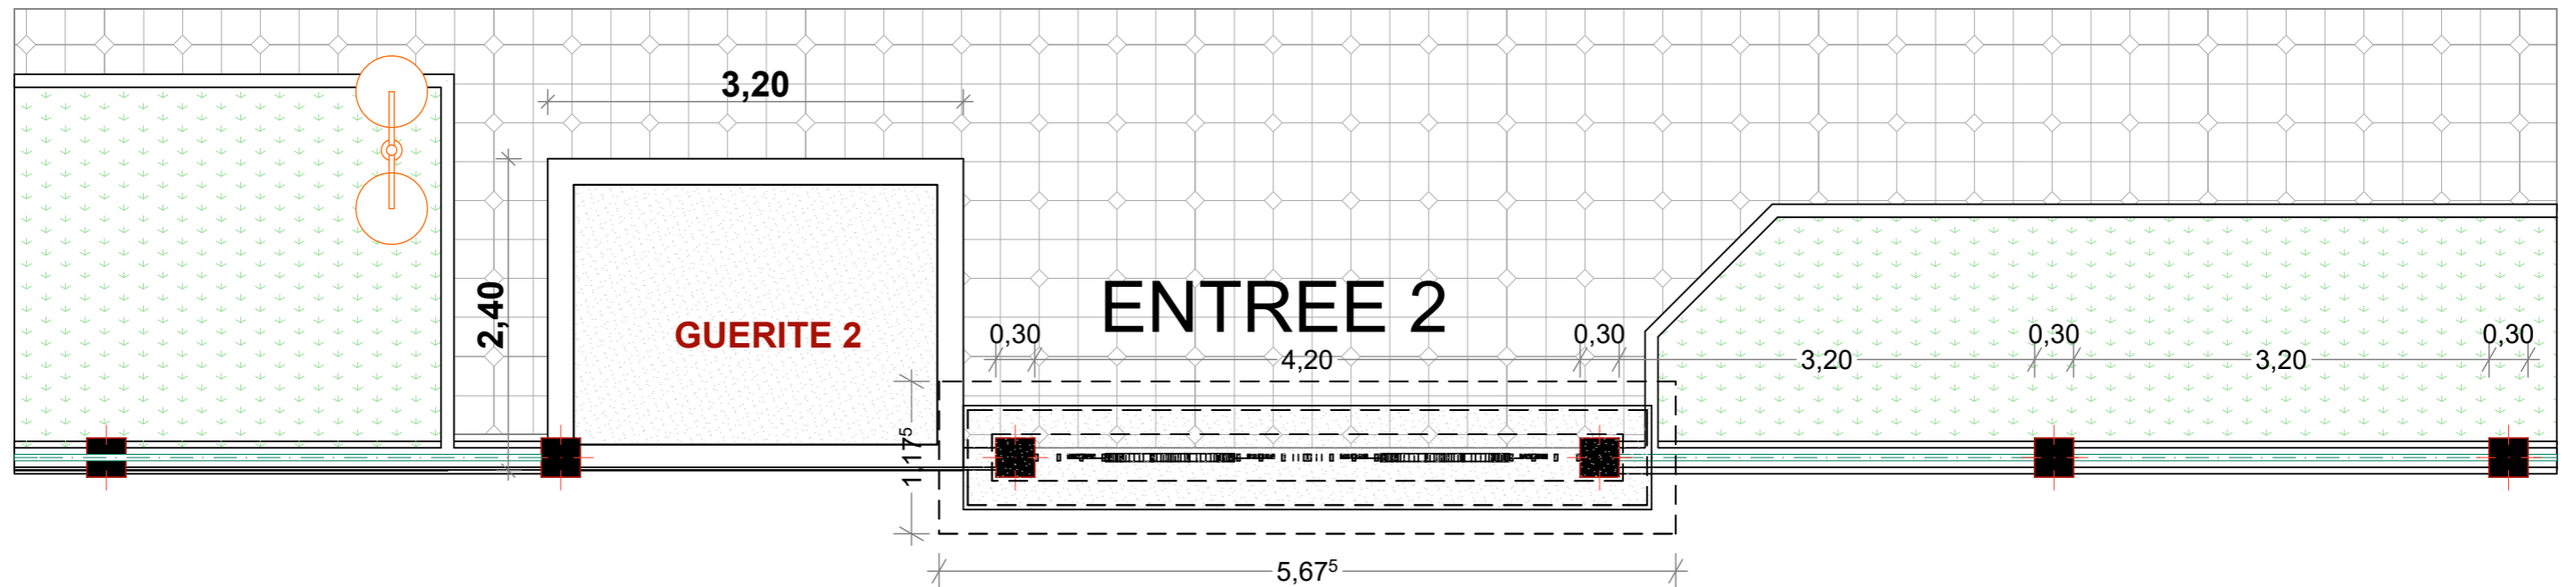

PLAN DE TOITURE DE CLOTURE (Entrée N°2)