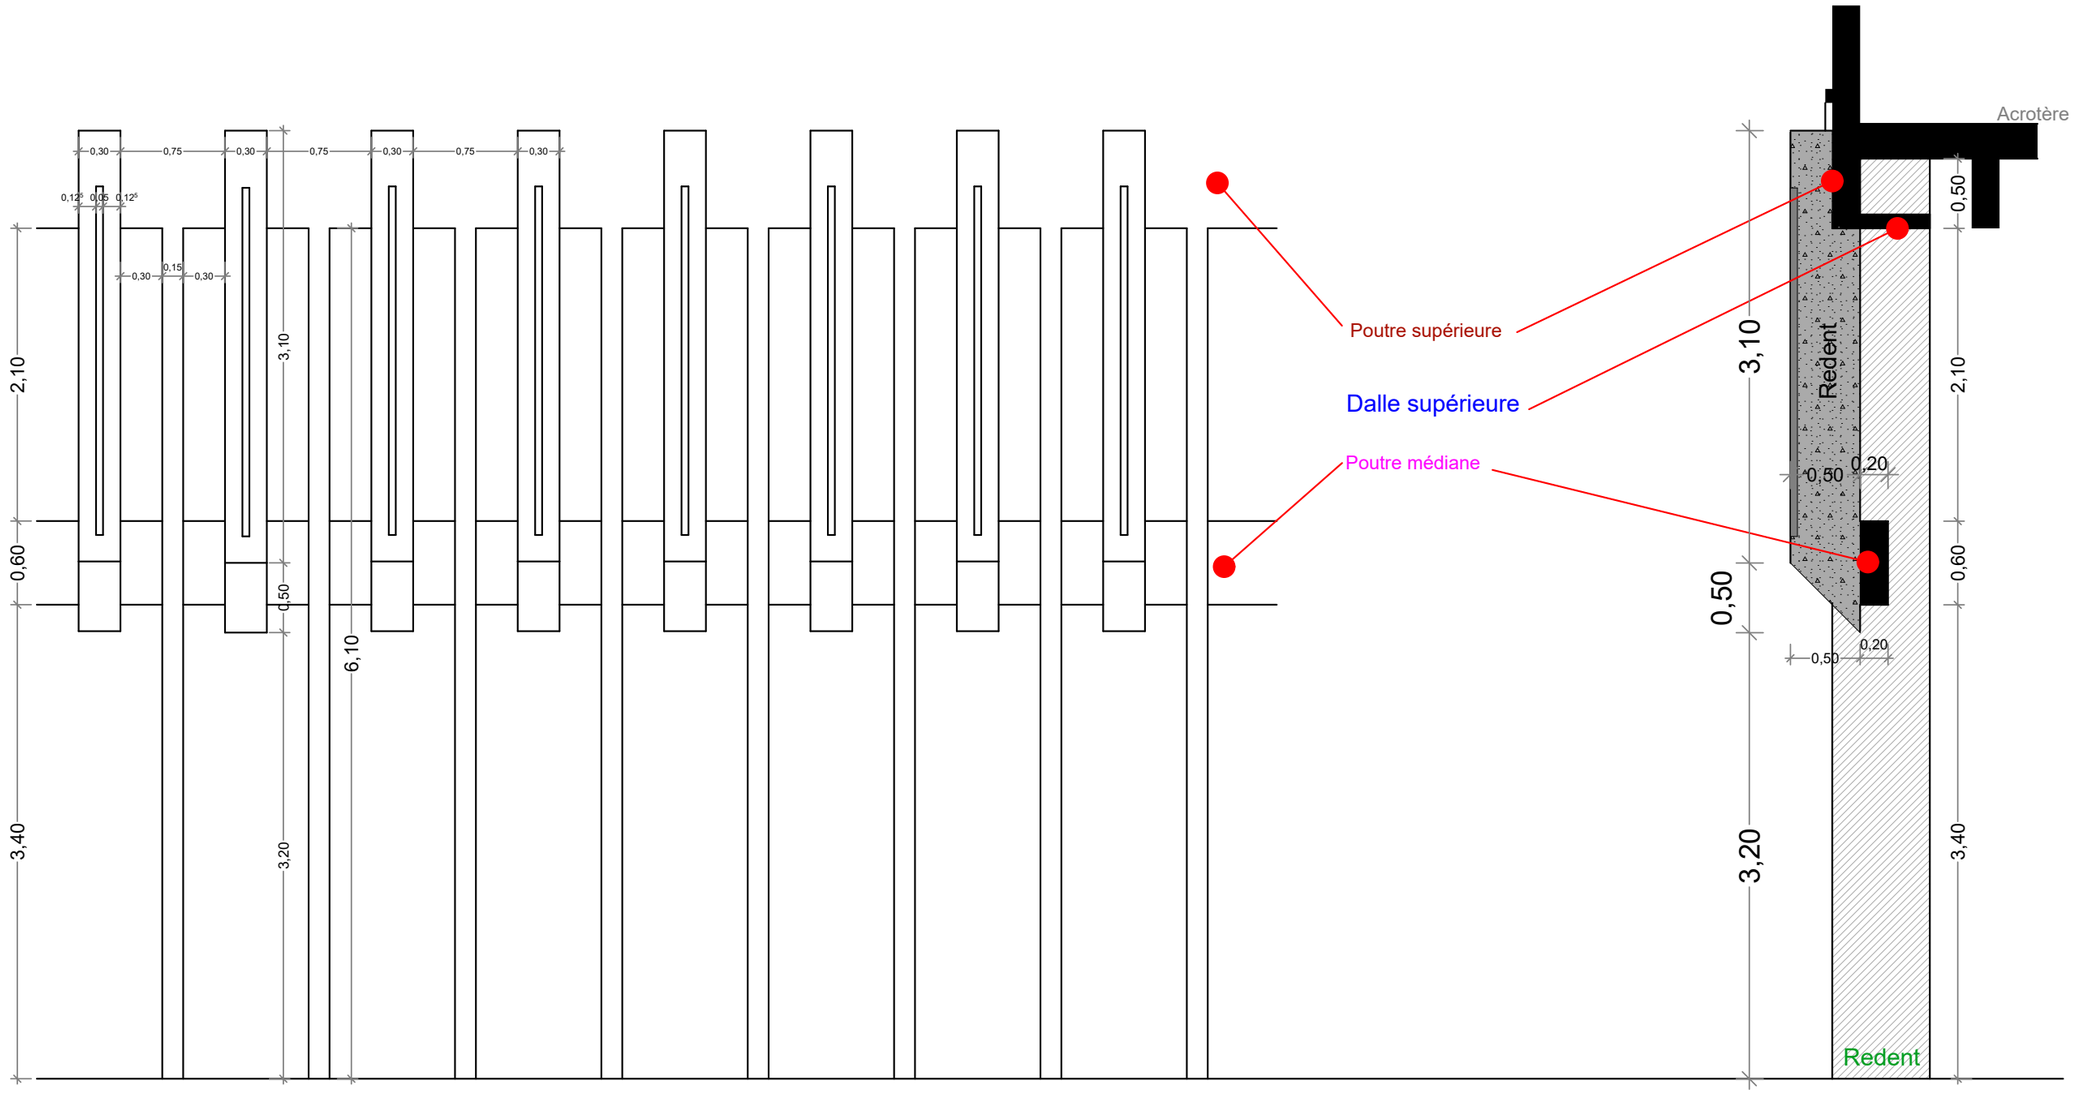

DETAIL D'ELEVATION

COUPE DE DETAIL

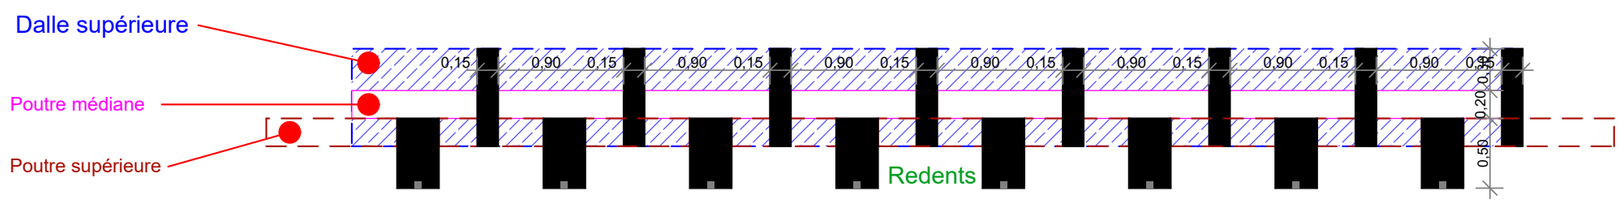

PLAN DU PRINCIPE

DETAIL DES REDENTS: ZONE DES BUREAUX