




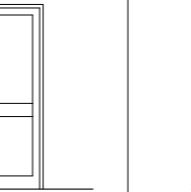



## **DETAIL CAISSON**








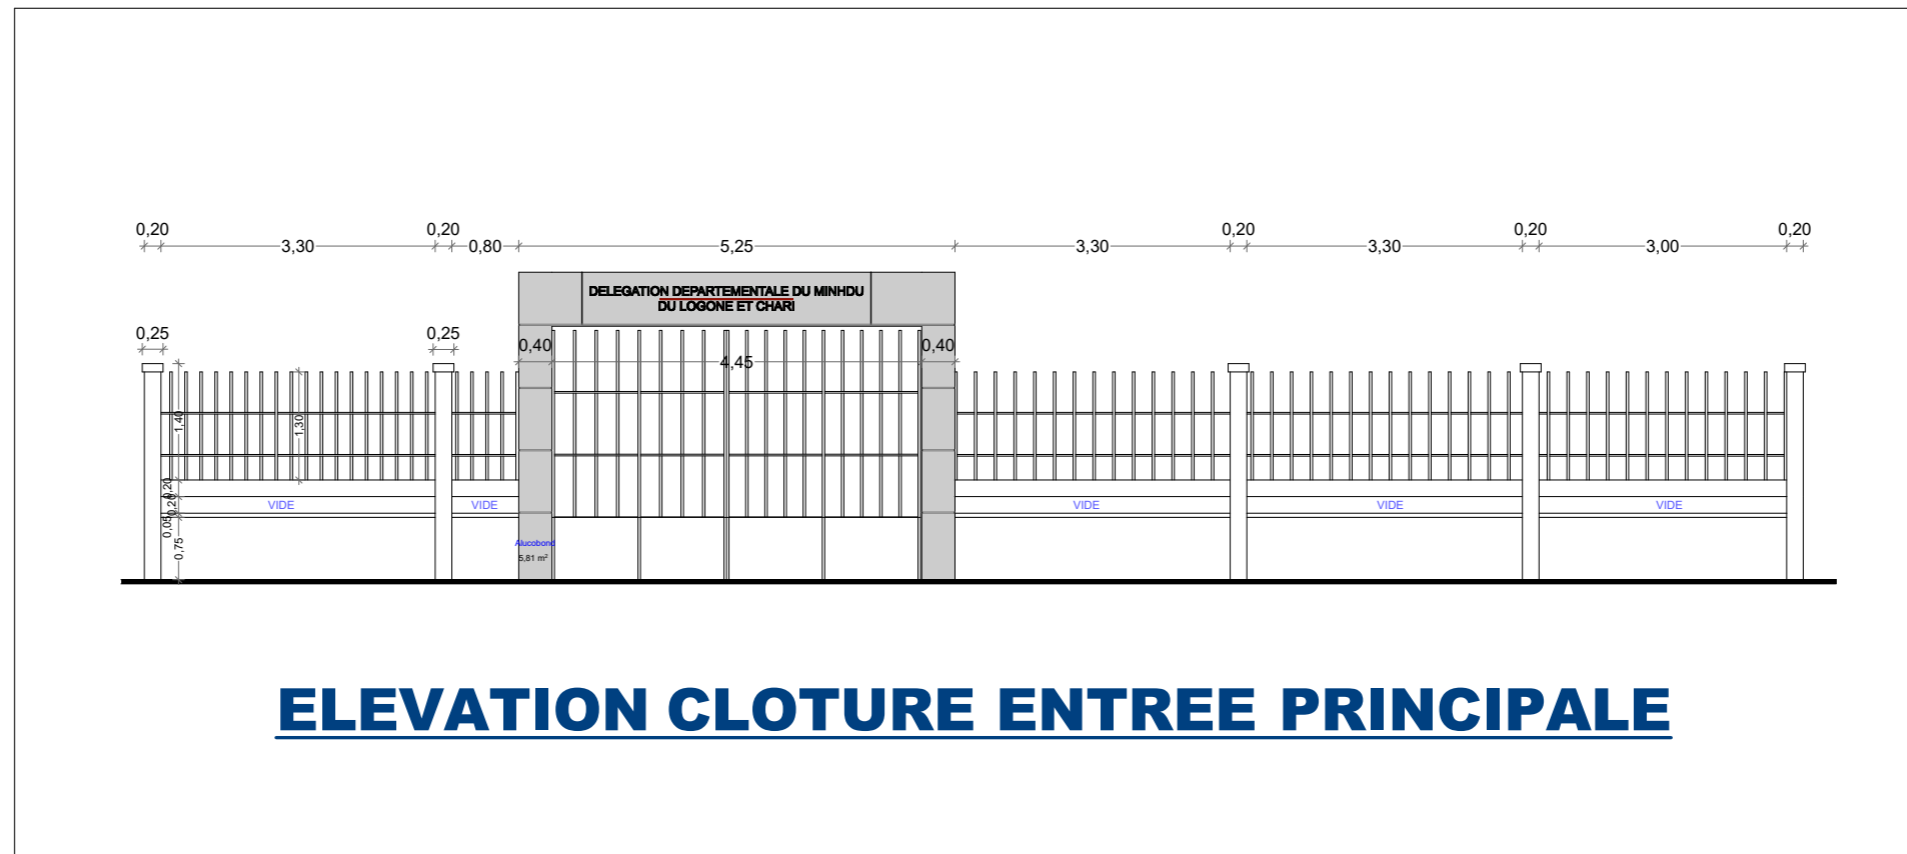
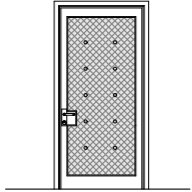
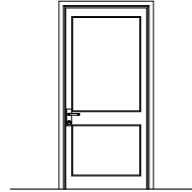
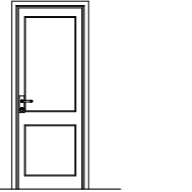


## **ELEVATION CLOTURE ENTREE PRINCIPALE**

## LISTE DES PORTES


	<b>P1</b>	<b>P2</b>	<b>P3</b>	<b>P4</b>	<b>P5</b>	<b>P7</b>
						
	1.00 x 2.10 Réserve à 1.05 x 2.20	0.90 x 2.10 Réserve à 0.95 x 2.20	0.80 x 2.10 Réserve à 0.85 x 2.20	0.70 x 2.10 Réserve à 0.75 x 2.20	1.00 x 2.10 Réserve à 1.05 x 2.15	1.00 x 2.10 Réserve à 1.05x2.15
<b>Qté</b>	<b>06</b>	<b>29</b>	<b>10</b>	<b>35</b>	<b>02</b>	<b>08</b>
	Porte capitonnée ou porte en bois massif haut de gamme. Pose sur maçonnerie crépie  Huisserie ASSA ABLOY ou HAFELE Chambranle (couvre-joint) int/ext. Bois Sapelli /Bibinga ou équivalent Finition au vernis mate	Porte en bois massif haut de gamme. Pose sur maçonnerie Huisserie ASSA ABLOY ou HAFELE Chambranle (couvre-joint) int/ext. Bois Sapelli /Moabi ou équivalent Finition au vernis mate	Porte en bois massif posée sur maçonnerie Huisserie ASSA ABLOY ou HAFELE Chambranle (couvre-joint) int/ext. Bois et panneau Sapelli ou Moabi Finition au vernis mate au couloir Finition en enduit imperméable pour les sanitaires		Porte en menuiserie Alu pour accès case de passage et cantine Huisserie ASSA ABLOY ou HAFELE	Porte métallique pour gaines et locaux électriques TGBT. Huisserie ASSA ABLOY ou HAFELE  Finition à la peinture glycérophtalique mate

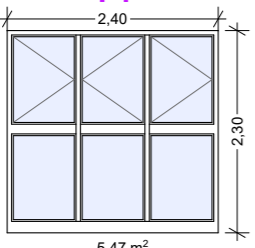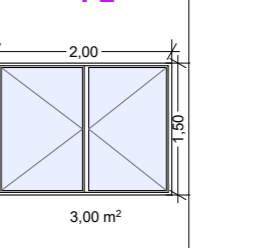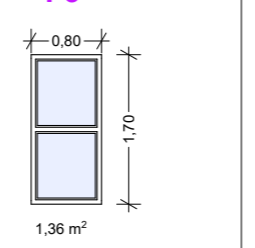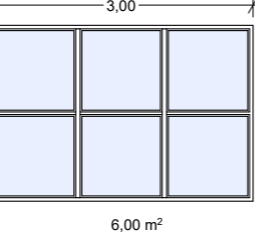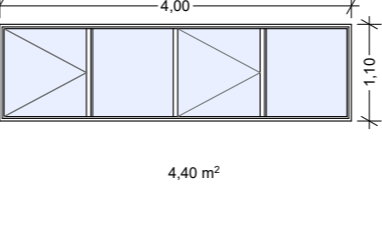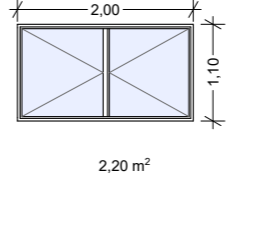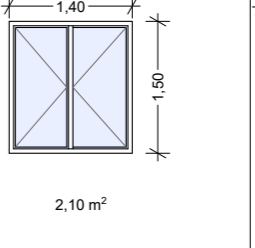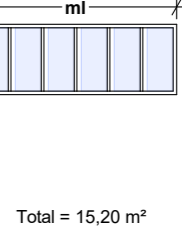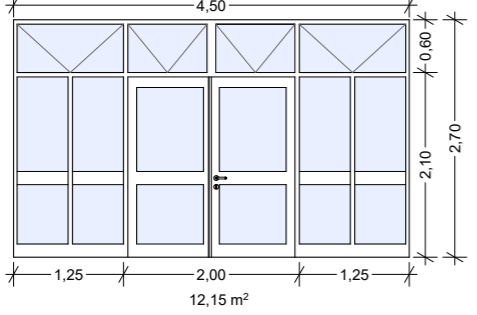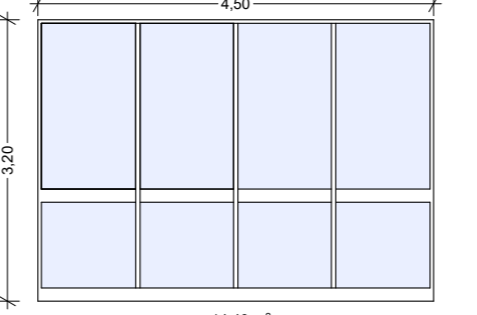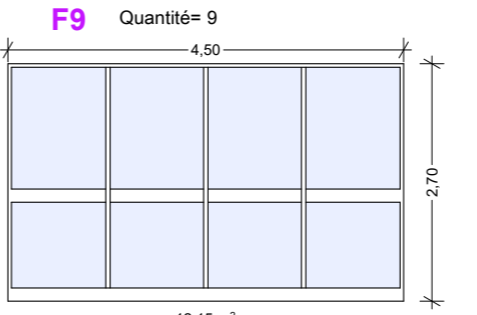

## LISTE DES FENETRES

	<b>F1</b>	<b>F2</b>	<b>F3</b>	<b>F4</b>	<b>F5</b>	<b>F6</b>	<b>F7</b>	<b>F8</b>
								
	5,47 m <sup>2</sup>	3,00 m <sup>2</sup>	1,36 m <sup>2</sup>	6,00 m <sup>2</sup>	4,40 m <sup>2</sup>	2,20 m <sup>2</sup>	2,10 m <sup>2</sup>	Total = 15,20 m <sup>2</sup>
<b>Qté</b>	<b>02</b>	<b>20</b>	<b>36</b>	<b>05</b>	<b>02</b>	<b>01</b>	<b>01</b>	<b>ml</b>
	Bloc de fenêtre aluminium en châssis coulissant pour bureau administratif et couloir en façade principale au R+2.  Allège 0.40m	Bloc fenêtre alu en châssis coulissant pour bureaux de la façade droite au R+1, R+2 et RDC  Allège 1.00m	Bloc de fenêtre aluminium en châssis fixes pour façades principale, arrière et gauche du RDC R+1 et R+2. Pose sur maçonnerie, avec finition au Mastic. Encadrement en parclozes, côté intérieur.  Allège 1.00m	Bloc de fenêtre aluminium en châssis fixes pour salle de réunion au rez de jardin et au R+1.  Allège 1.00m	Bloc de fenêtre aluminium en châssis coulissant pour bureau administratif en façade gauche et bureau avec toilette en façade principale Pose sur maçonnerie au R+2 Encadrement avec parclozes côté intérieur, finition au Mastic.  Allège 1.00 m	Bloc de fenêtre aluminium en 2 châssis coulissants ouvrant intérieur pour chef de bureau N°3 en façade arrière. Pose sur maçonnerie, pour les façades côté patio: R+2  Allège 1.00 m	Bloc de fenêtre aluminium en 2 châssis coulissantes et 1 vantail ouvrant intérieur pour cuisine de la case de passage. Pose sur maçonnerie, pour les façades côté patio: RDC  Allège 1.00 m	Bloc de fenêtre imposte à lames Naco verticales et grille métallique antiviol barreaudée à trame verticale  Allège 2.10m
								
	12,15 m <sup>2</sup>	14,40 m <sup>2</sup>	12,15 m <sup>2</sup>					
	Ensemble baie vitrée avec porte double vantail intégrée+ ferme-porte, imposte à deux vantaux ouvrables vers l'intérieur. Pose sur maçonnerie pour accès principale de la salle de conférence. Quantité: 01	Ensemble baie vitrée. Pour façade principale, située au-dessus de la porte d'entrée au R+1. Pose sur maçonnerie pour accès principale de la salle de conférence. Quantité: 01	Ensemble baie vitrée. Pour façade principale, située au-dessus de la porte d'entrée au R+2. Pose sur maçonnerie pour accès principale de la salle de conférence. Quantité: 01					

DD LOGONE ET CHARI / STD

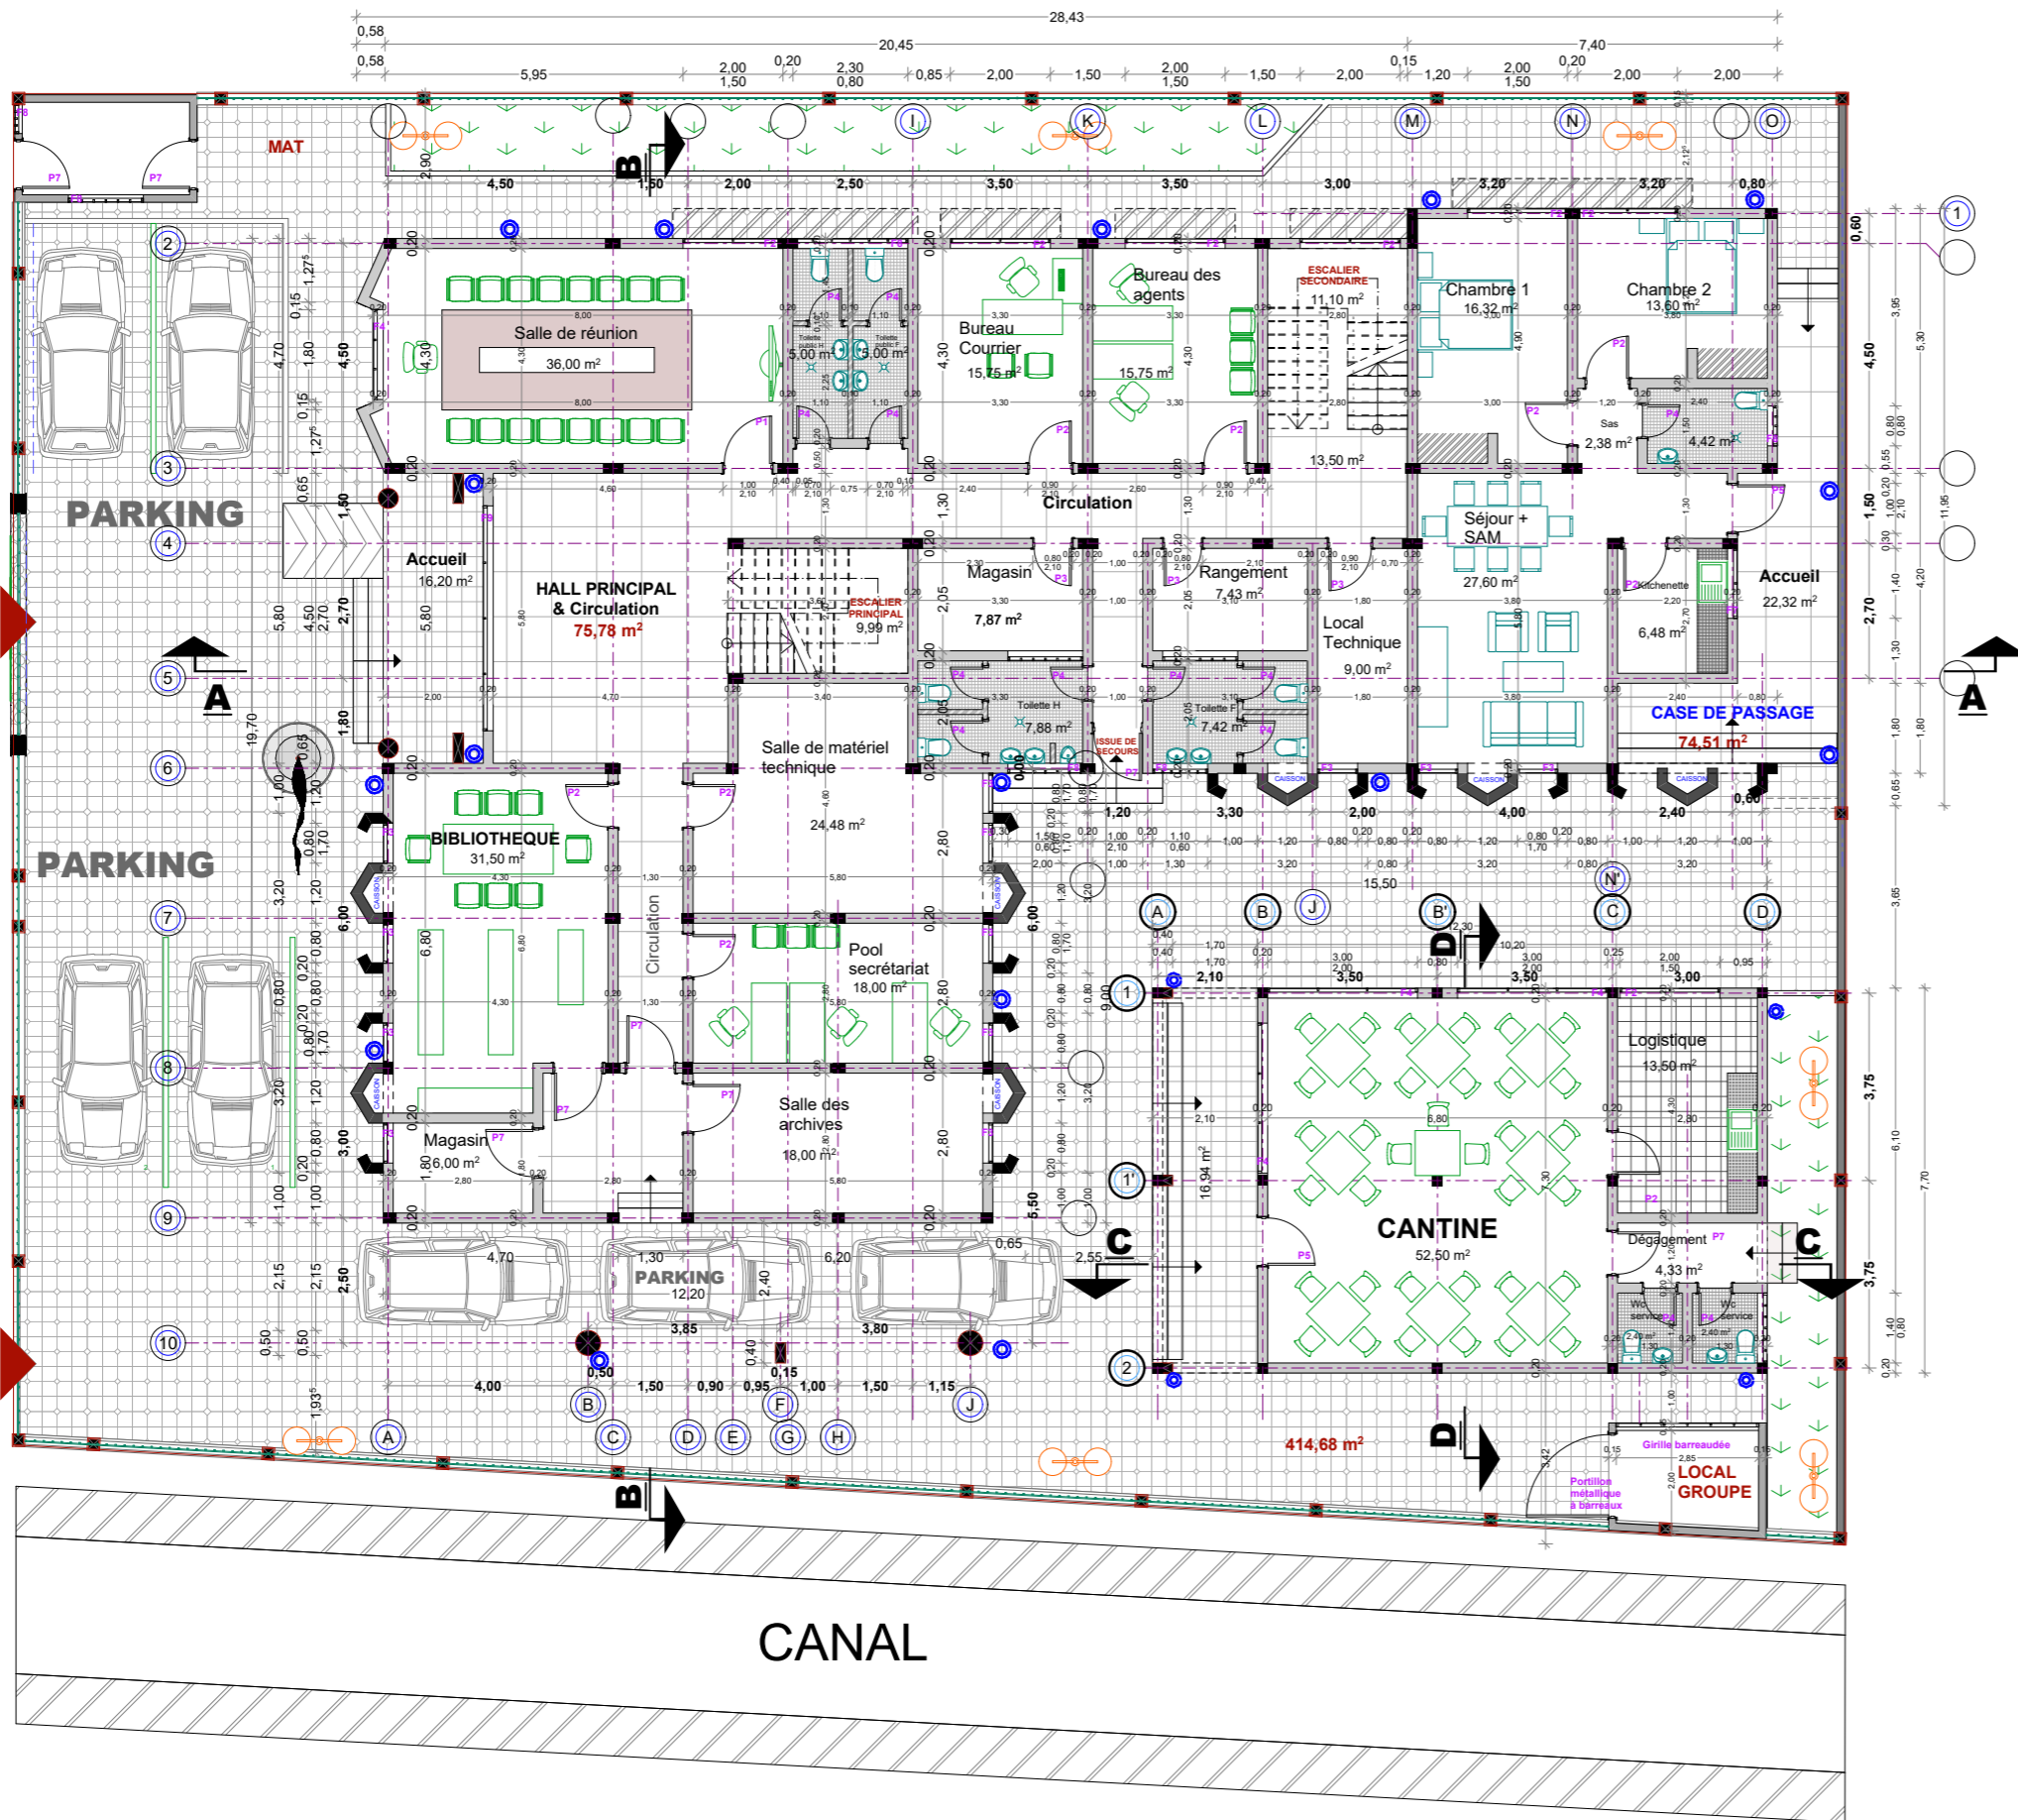
BUREAUX RDC 330,93 m<sup>2</sup>





 <b>MINISTÈRE DE L'HABITAT ET DU DÉVELOPPEMENT URBAIN</b>	
ETUDES ARCHITECTURALES ET TECHNIQUES EN VUE DE LA CONSTRUCTION DE LA DÉLEGATION DÉPARTEMENTALE DU LOGONE ET CHARI	
LETTRE-COMMANDE N°11227/LC/ANN/OU/CAMP/18/PASSEE APRES APPEL D'OFFRES NATIONAL RESTREINT N°101/ACH/MIN/HDU/CAMP/2018 POUR LES ETUDES ARCHITECTURALES ET TECHNIQUES EN VUE DE LA CONSTRUCTION DE LA DÉLEGATION DÉPARTEMENTALE DE LA MENOUA, DU LOGONE ET CHARI ET DU MAYO-DANAY.	
Lot: 02 - LOGONE ET CHARI: KOUSSEI FINANCEMENT: SIP MINHDU - EXERCICE 2018	
Maître d'ouvrage: Ministère de l'Habitat et du Développement Urbain (MINHDU)	Maître d'œuvre: Cabinet NEW-AFRICA Bp: 14804 Y66/ Tél: 676893051 
NOM DU PLAN <b>PLAN DE DISTRIBUTION ETAGE 00</b>	
DATE <b>11/09/2018</b>	
ECHELLE <b>FORMAT: A3</b>	
PHASE DU PROJET <b>AVANT PROJET DETAILLE /STD</b>	
MODIFICATION	
OBSERVATIONS	

# DD LOGONE ET CHARI / STD

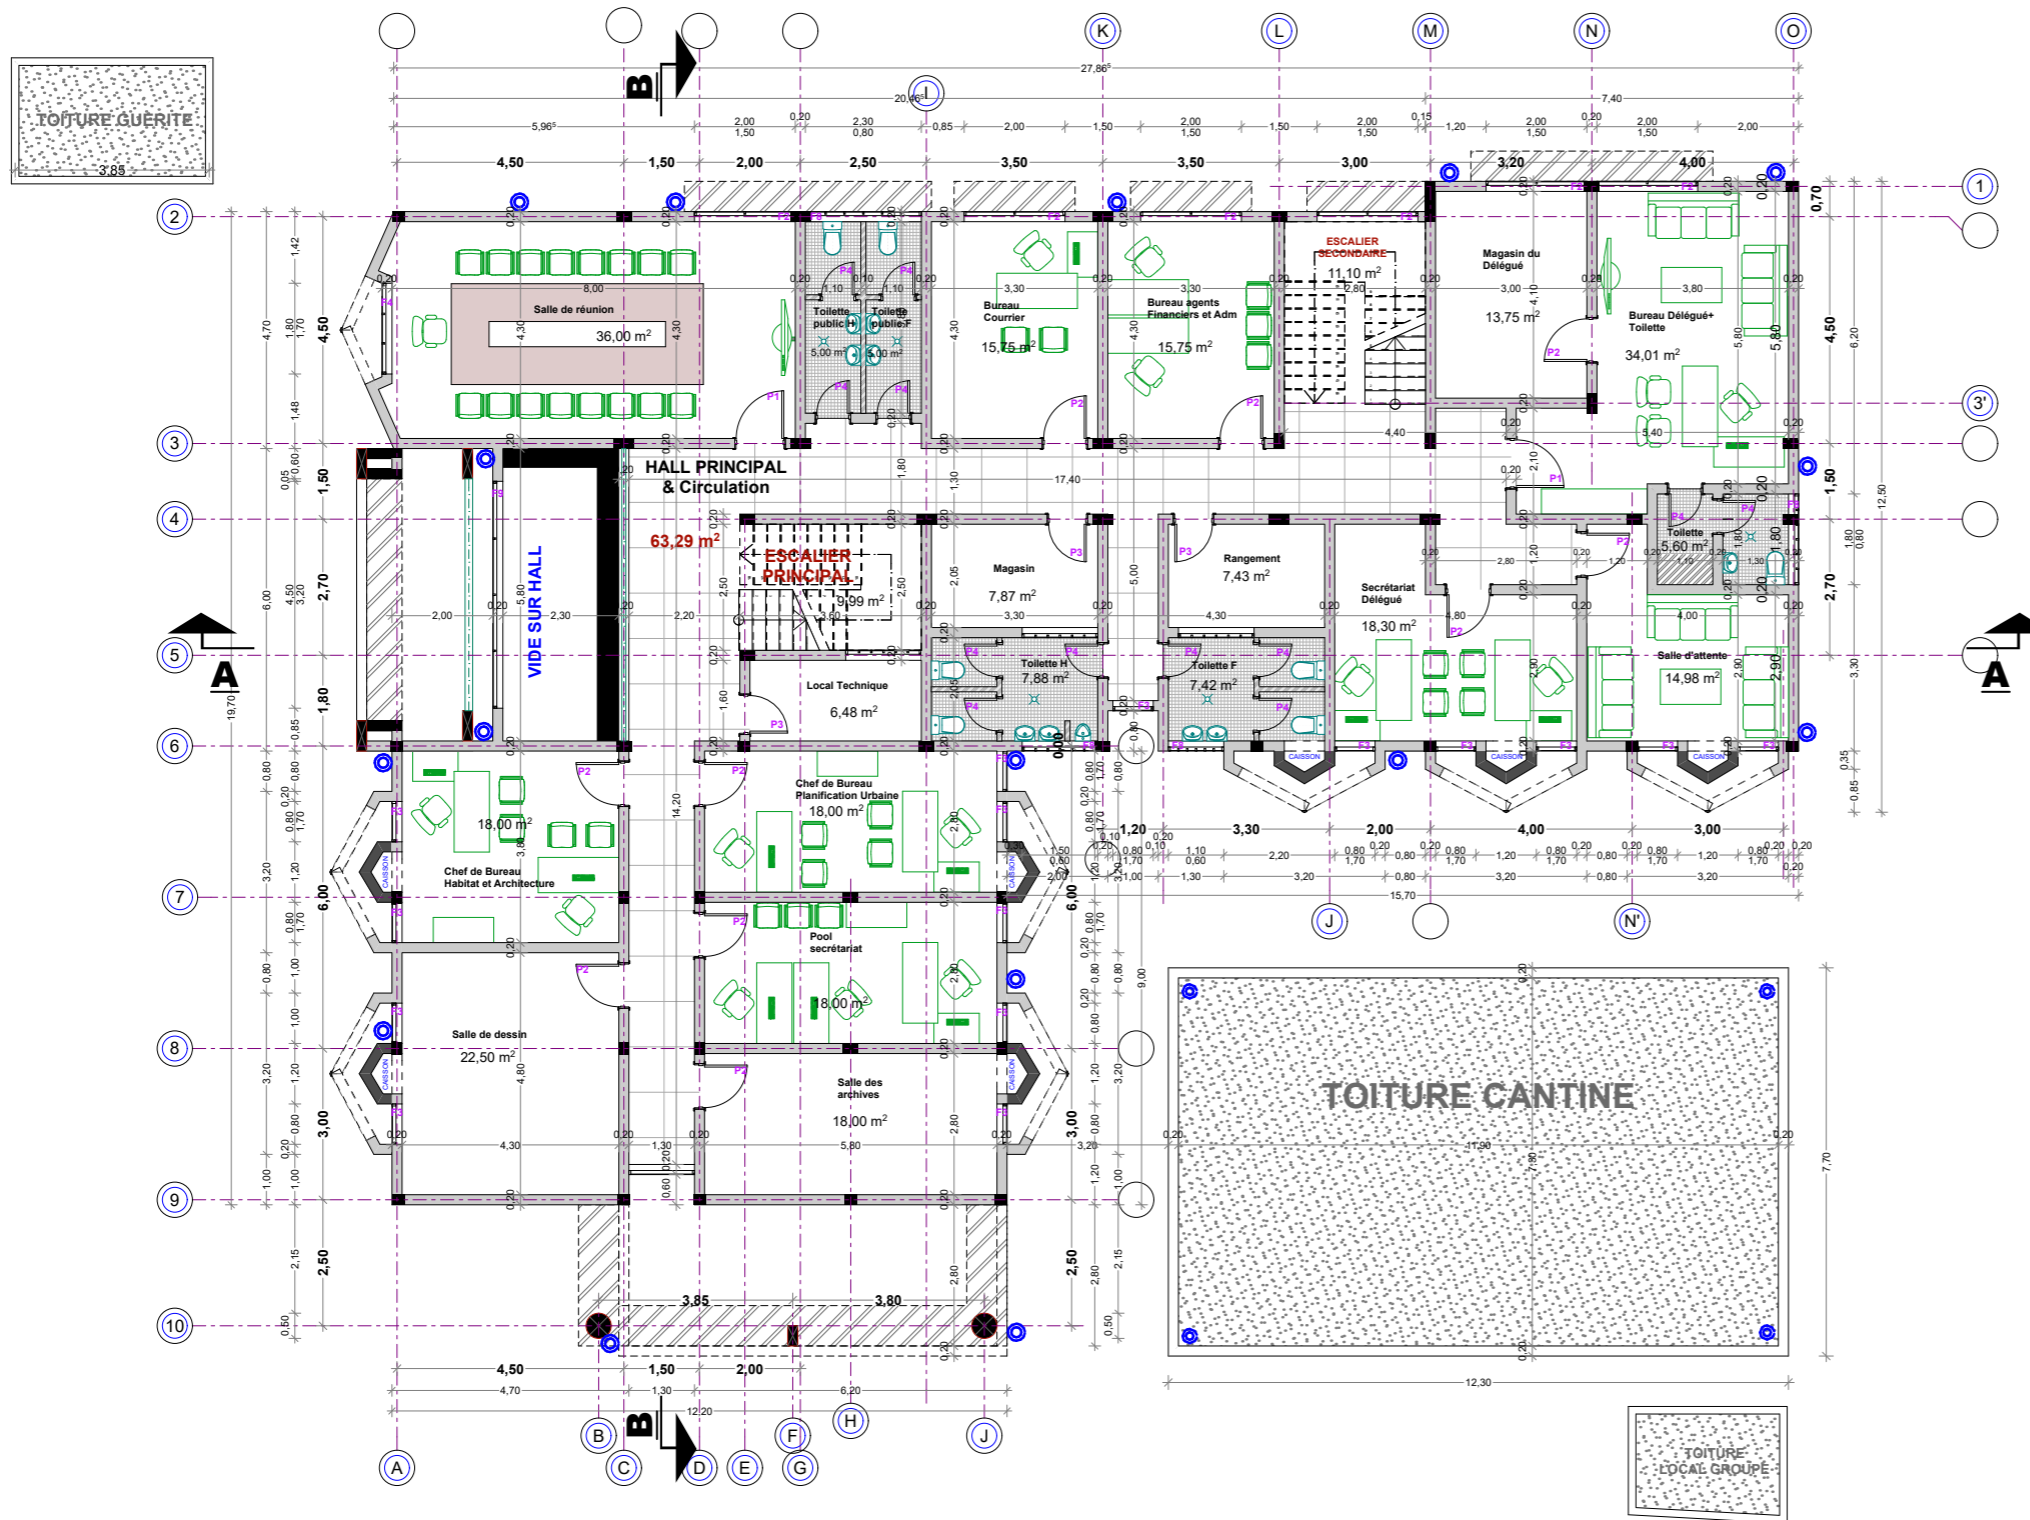
**ETAGE 1 403,47 m<sup>2</sup>**






 <b>MINISTÈRE DE L'HABITAT ET DU DÉVELOPPEMENT URBAIN</b>	
<b>ETUDES ARCHITECTURALES ET TECHNIQUES EN VUE DE LA CONSTRUCTION DE LA DELEGATION DÉPARTEMENTALE DU LOGONE ET CHARI</b>	
LETTRE-COMMANDE N°10122/LC/MIN/DC/PM/18 PASSEE APRES APPEL D'OFFRES NATIONAL RESTREINT N°1011AC/MIN/DC/PM/2018 POUR LES ETUDES ARCHITECTURALES ET TECHNIQUES EN VUE DE LA CONSTRUCTION DE LA DELEGATION DÉPARTEMENTALE DE LA MENUA, DU LOGONE ET CHARI ET DU MAYO-DAMAY. Lot: 02 - LOGONE ET CHARI: KOUSSERI FINANCEMENT: BIP MINHOU - EXERCICE 2018	
Maître d'ouvrage: Ministère de l'Habitat et du Développement Urbain (MINHOU)	Maître d'œuvre: Cabinet NEW-AFRICA Bp: 14804 Y64/ Tél: 676893951 
NOM DU PLAN <b>PLAN DE DISTRIBUTION ETAGE 01</b>	
DATE <b>11/09/2018</b>	
ECHELLE <b>FORMAT: A3</b>	
PHASE DU PROJET <b>AVANT PROJET DETAILLE /STD</b>	
MODIFICATION	
OBSERVATIONS	

# DD LOGONE ET CHARI / STD

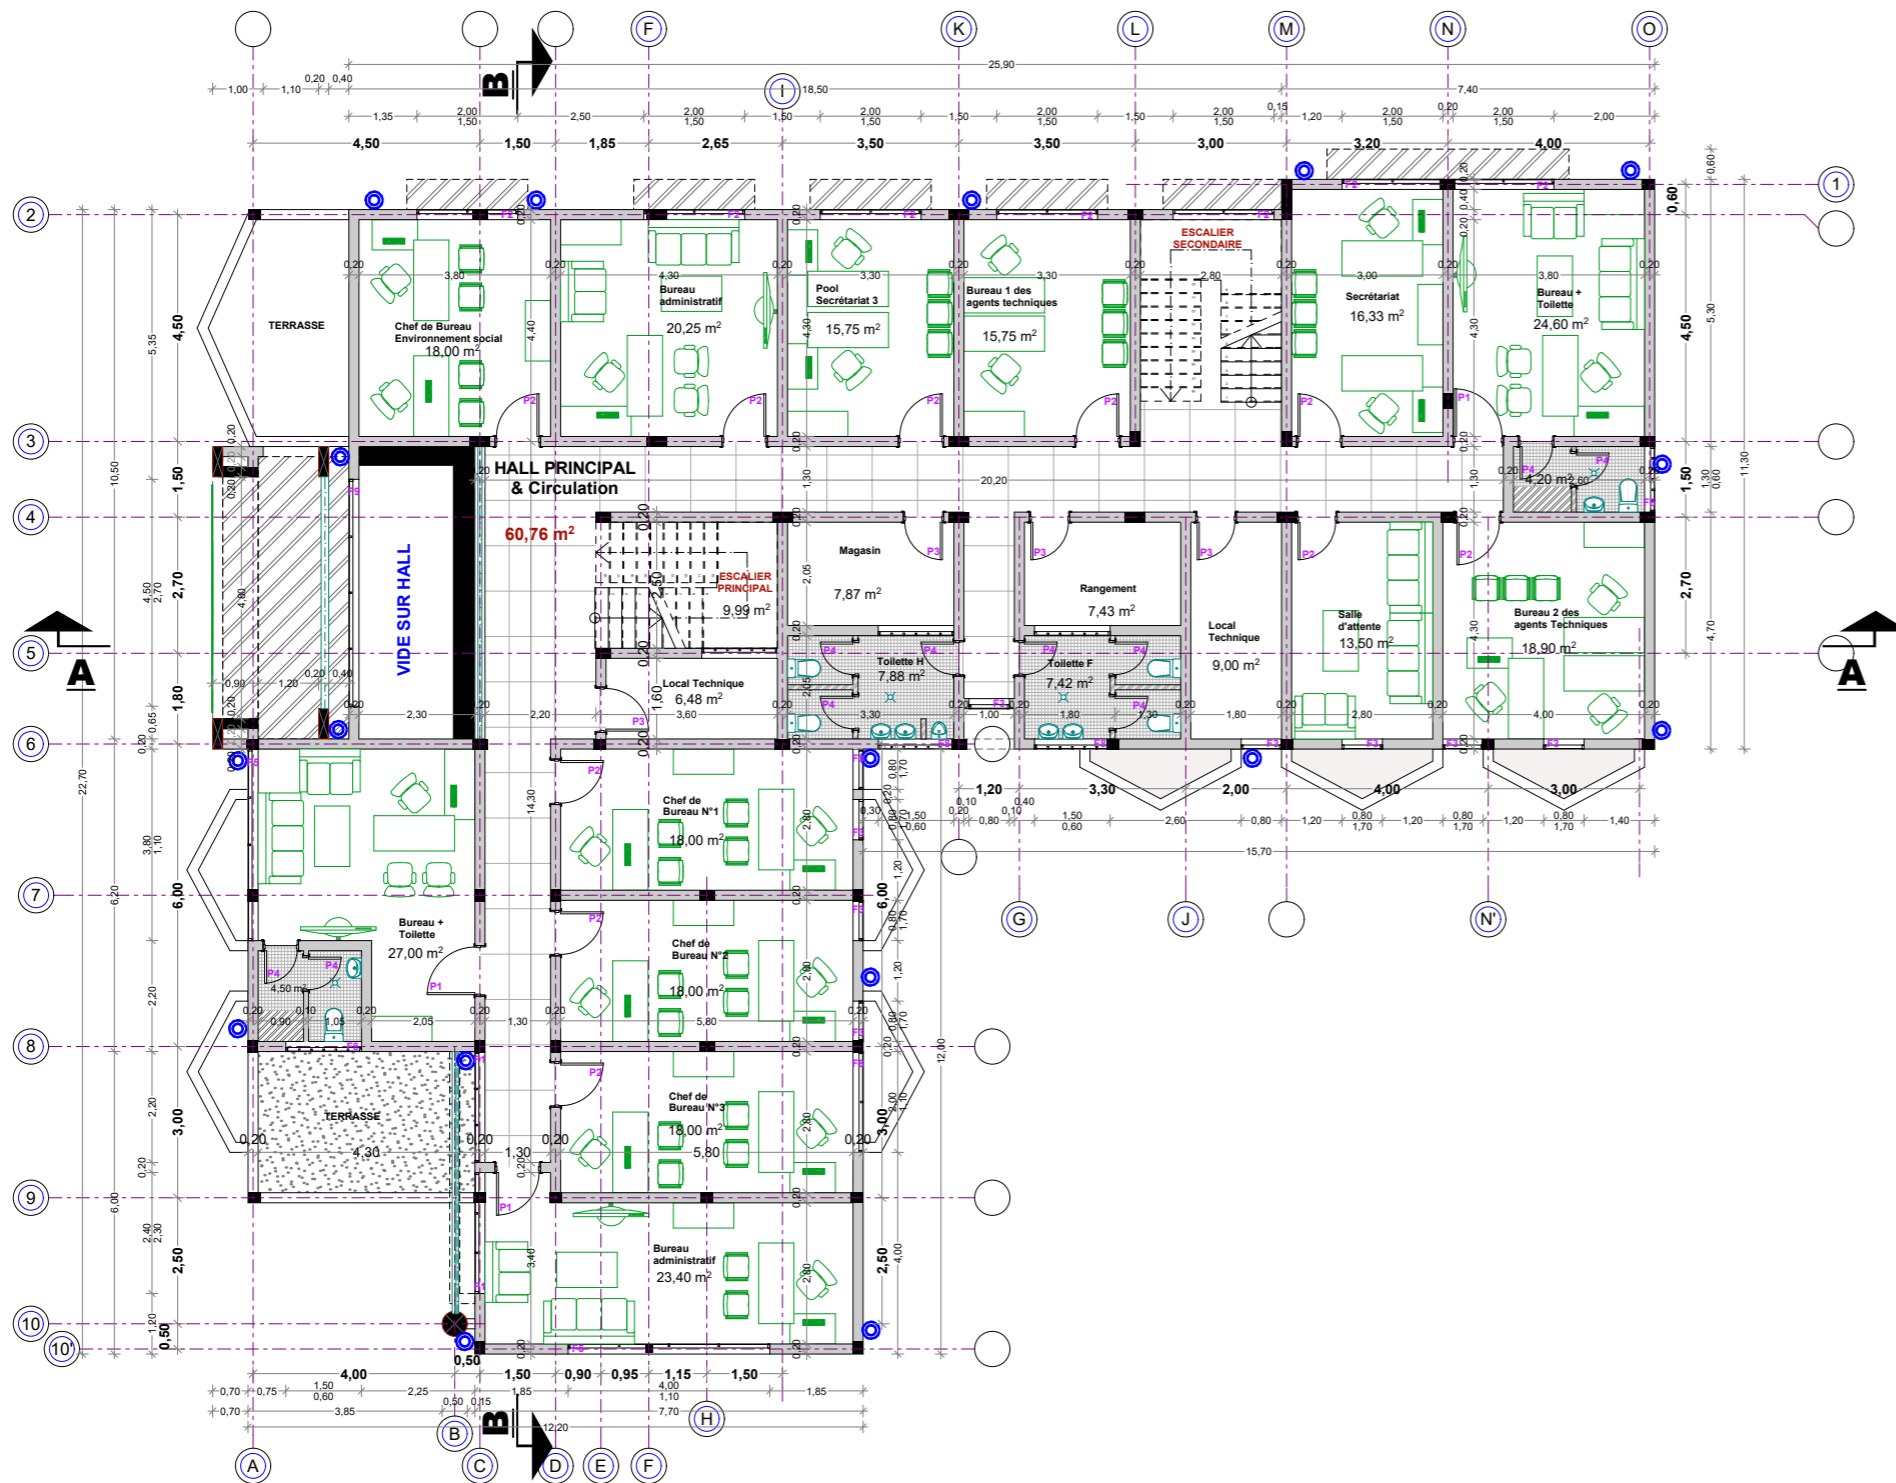
## ETAGE 2 401,38 m<sup>2</sup>



 <b>MINISTÈRE DE L'HABITAT ET DU DÉVELOPPEMENT URBAIN</b>	
<b>ETUDES ARCHITECTURALES ET TECHNIQUES EN VUE DE LA CONSTRUCTION DE LA DELEGATION DÉPARTEMENTALE DU LOGONE ET CHARI</b>	
<small>LETTRE-COMMANDE N°1122/LC/MIN/DC/CPM/18 PASSEE APRES APPEL D'OFFRES NATIONAL RESTREINT N°181/HAB/MIN/DC/CPM/2018 POUR LES ETUDES ARCHITECTURALES ET TECHNIQUES EN VUE DE LA CONSTRUCTION DE LA DELEGATION DÉPARTEMENTALE DE LA MENUA, DU LOGONE ET CHARI ET DU MAYO-DANAY. Lot: 02 - LOGONE ET CHARI: KOUSSERI. FINANCEMENT: BIP MINHDU - EXERCICE 2018</small>	
<small>Maître d'ouvrage:</small> Ministère de l'Habitat et du Développement Urbain (MINHDU)	<small>Maître d'œuvre:</small> Cabinet NEW-AFRICA Bp: 14804 Yaoundé / Tél: 676893951 
	NOM DU PLAN <b>PLAN DE DISTRIBUTION ETAGE 02</b>
DATE	11/09/2018
ECHELLE	FORMAT: A3
PHASE DU PROJET	AVANT PROJET DETAILLE /STD
MODIFICATION	
OBSERVATIONS	

**DD LOGONE ET CHARI / STD**


**TOITURE -BATIMENT PRINCIPAL**

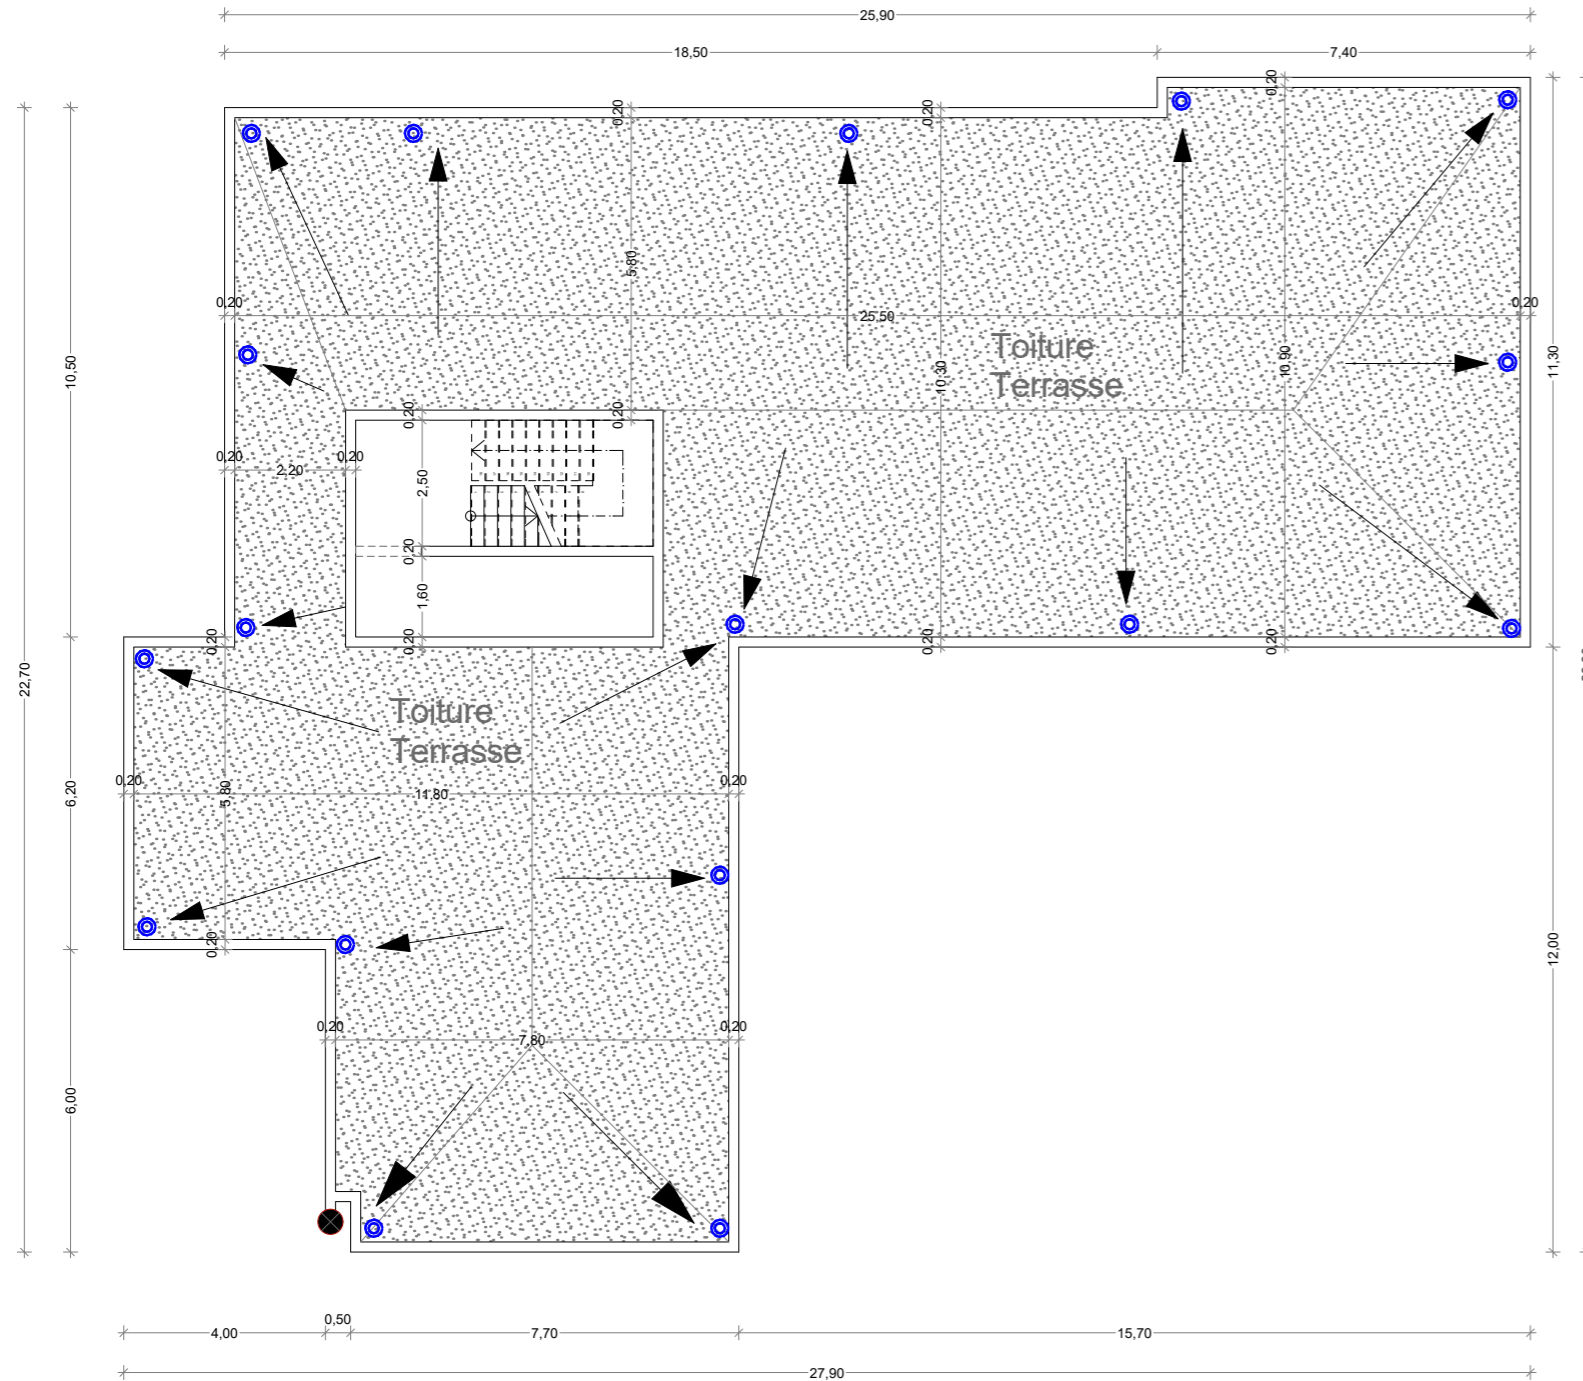


 <b>MINISTÈRE DE L'HABITAT ET DU DÉVELOPPEMENT URBAIN</b>	
<b>ETUDES ARCHITECTURALES ET TECHNIQUES EN VUE DE LA CONSTRUCTION DE LA DÉLEGATION DÉPARTEMENTALE DU LOGONE ET CHARI</b>	
<small>LETTRE-COMMANDE N°10122/LC/MNH/DC/PM/18/PASSEE APRES APPEL D'OFFRES NATIONAL RESTREINT N°1011AC/MNH/DC/PM/2018 POUR LES ETUDES ARCHITECTURALES ET TECHNIQUES EN VUE DE LA CONSTRUCTION DE LA DÉLEGATION DÉPARTEMENTALE DE LA MENDOUA, DU LOGONE ET CHARI ET DU MAYO-DANAY. Lot: 02 - LOGONE ET CHARI: KOUSSERI. FINANCEMENT: BIP MINHOU - EXERCICE 2018</small>	
<small>Maitre d'Ouvrage:</small> Ministère de l'Habitat et du Développement Urbain (MINHOU)	<small>Maitre d'œuvre:</small> Cabinet NEW-AFRICA Bp:14804 Y66/ Tél: 676893951 
	NOM DU PLAN <b>PLAN DE TOITURE</b>
DATE	<b>11/09/2018</b>
ECHELLE	FORMAT : <b>A3</b>
PHASE DU PROJET	<b>AVANT PROJET DETAILLE /STD</b>
MODIFICATION	
OBSERVATIONS	

DD LOGONE ET CHARI / STD


PLAN DE MASSE

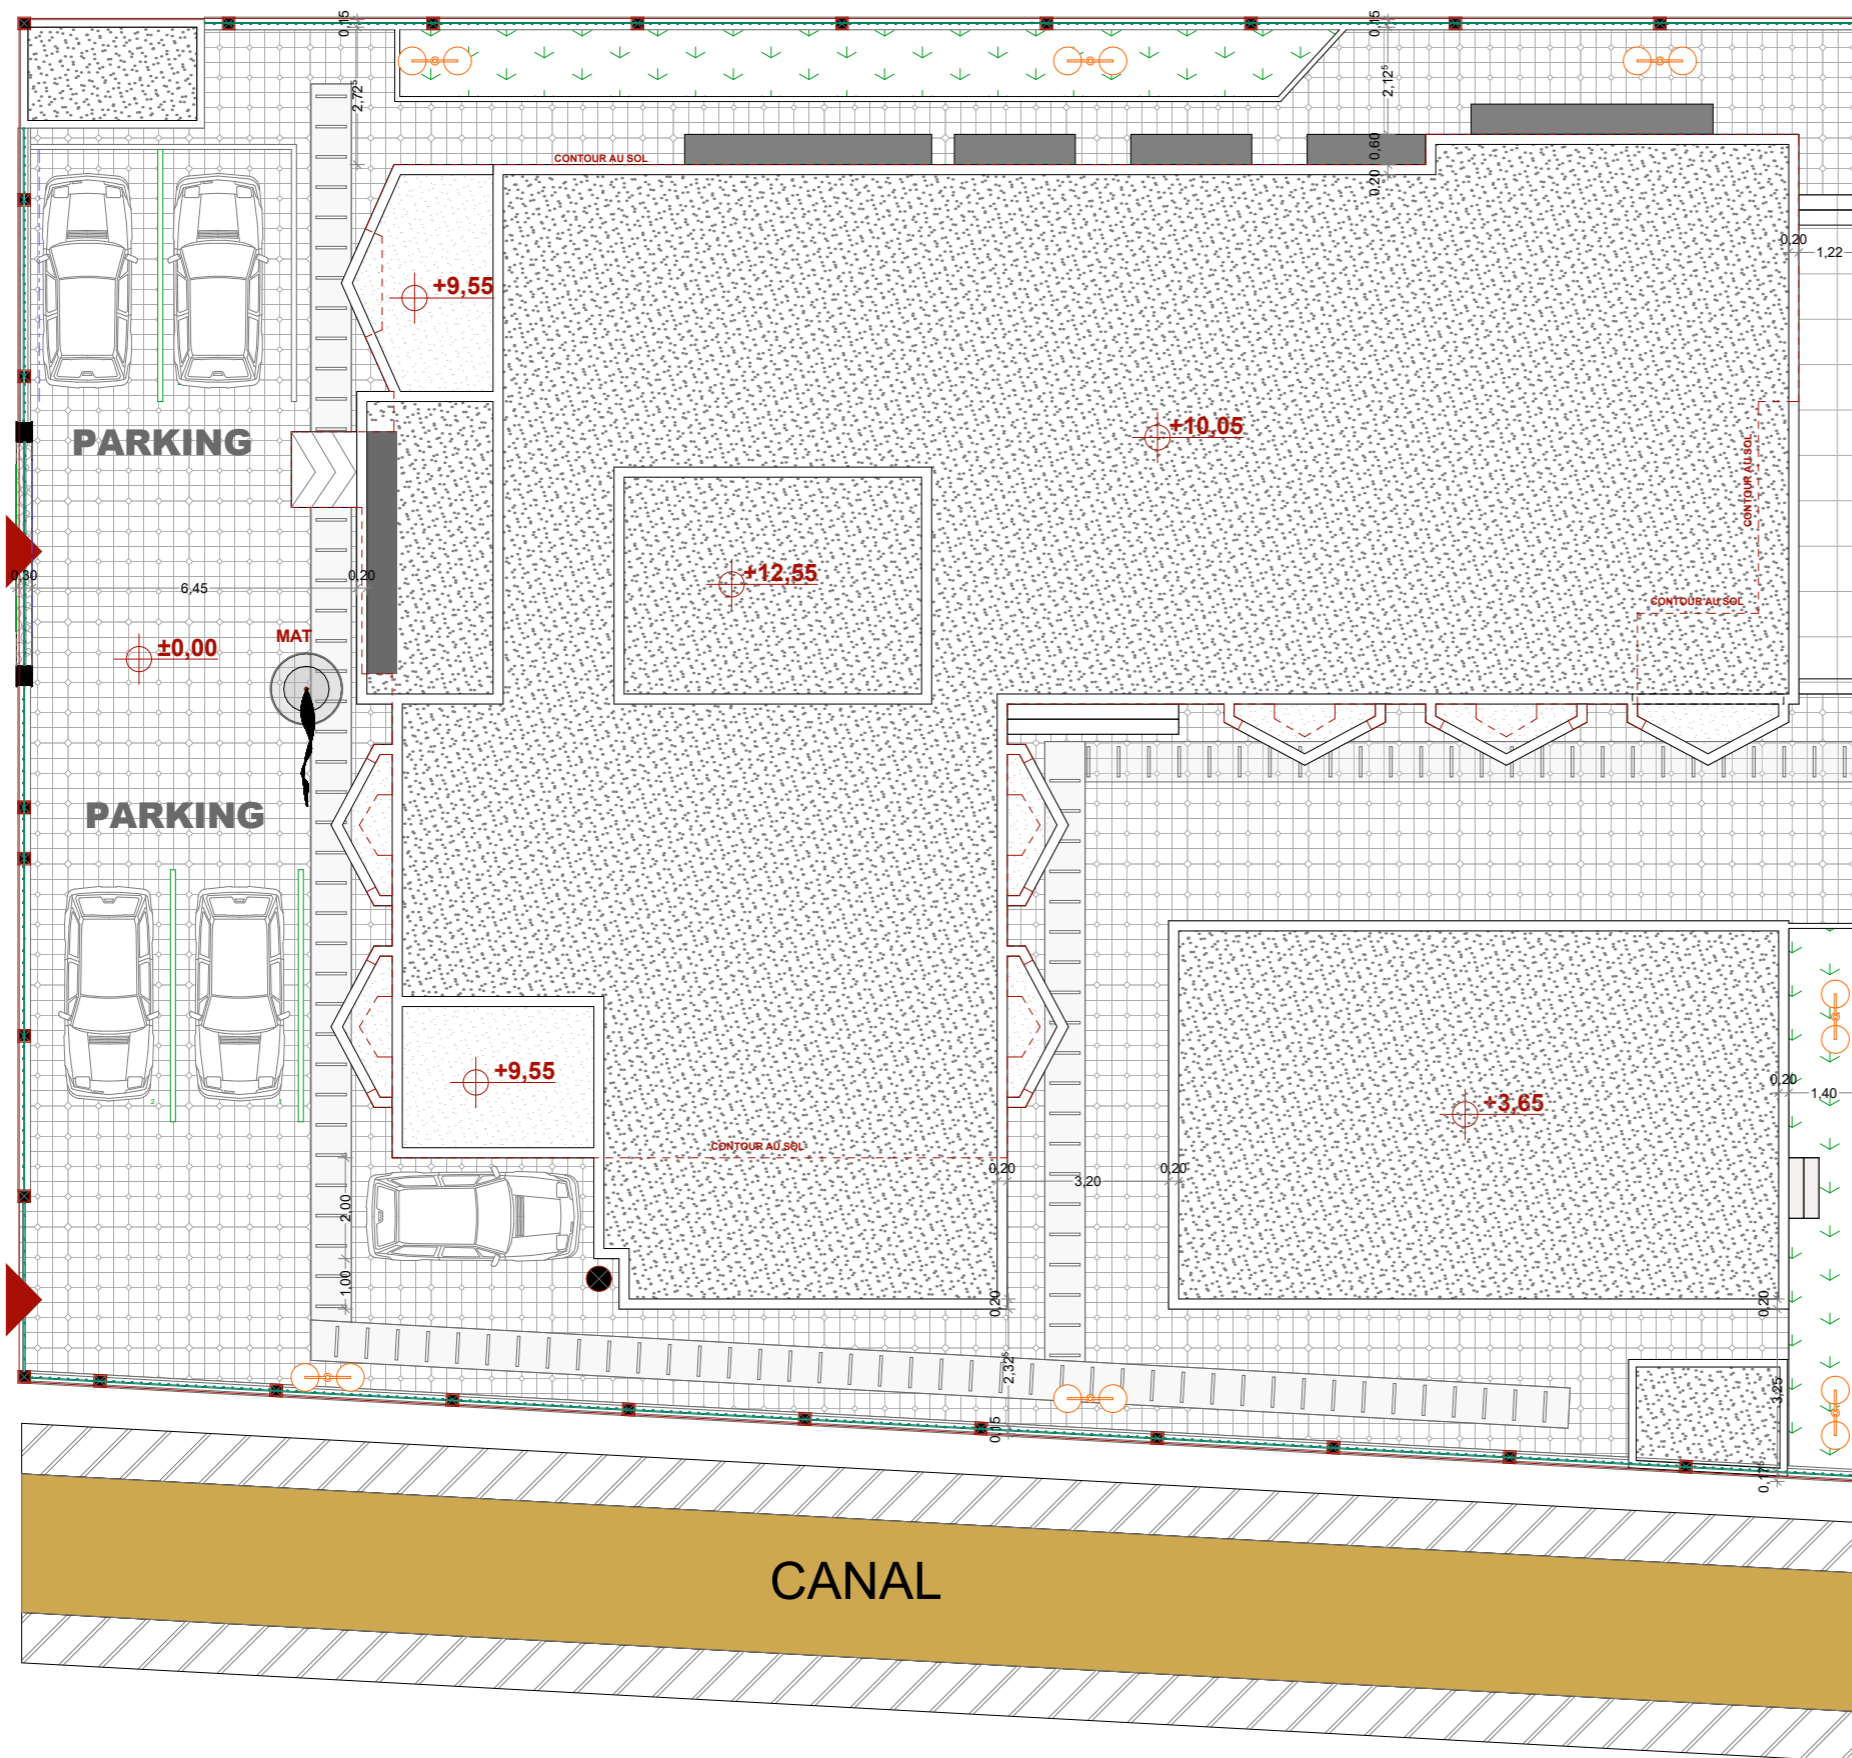


 <b>MINISTÈRE DE L'HABITAT ET DU DÉVELOPPEMENT URBAIN</b>	
<b>ETUDES ARCHITECTURALES ET TECHNIQUES EN VUE DE LA CONSTRUCTION DE LA DÉLEGATION DÉPARTEMENTALE DU LOGONE ET CHARI</b>	
<small>LETTRE-COMMANDE N°11227/LC/MIN/DC/CP/18 PASSEE APRÈS APPEL D'OFFRES NATIONAL RESTREINT N°101/HAB/MIN/DC/CP/M2/18 POUR LES ETUDES ARCHITECTURALES ET TECHNIQUES EN VUE DE LA CONSTRUCTION DE LA DÉLEGATION DÉPARTEMENTALE DE LA MENOUA, DU LOGONE ET CHARI ET DU MAYO-DANAY. Lot: 02 - LOGONE ET CHARI: KOUSSEI. FINANCEMENT: BIP MINHDU - EXERCICE 2018.</small>	
<small>Maitre d'Ouvrage:</small> Ministère de l'Habitat et du Développement Urbain (MINHDU)	<small>Maitre d'Œuvre:</small> Cabinet NEW-AFRICA Bp: 14804 Yd6/ Tél: 676893951 
	NOM DU PLAN <b>PLAN DE MASSE</b>
DATE 11/09/2018	FORMAT : A3
ECHELLE PHASE DU PROJET AVANT PROJET DÉTAILLÉ /STD	MODIFICATION OBSERVATIONS

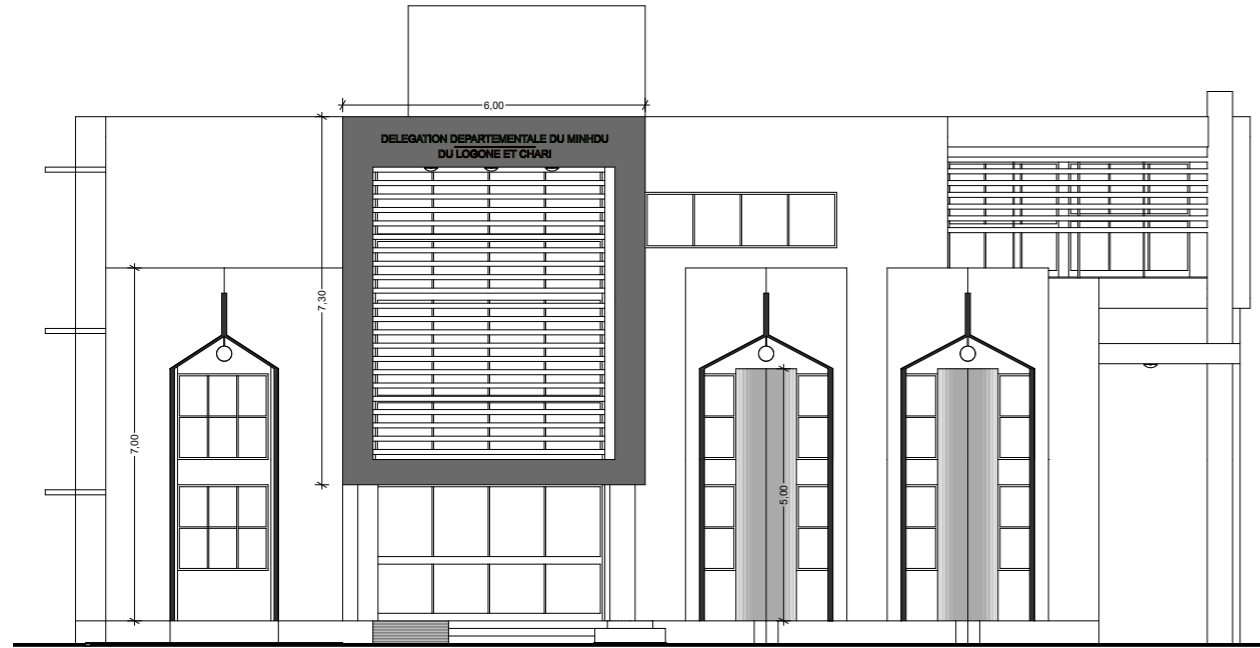


**FACADE PRINCIPALE (OUEST)**

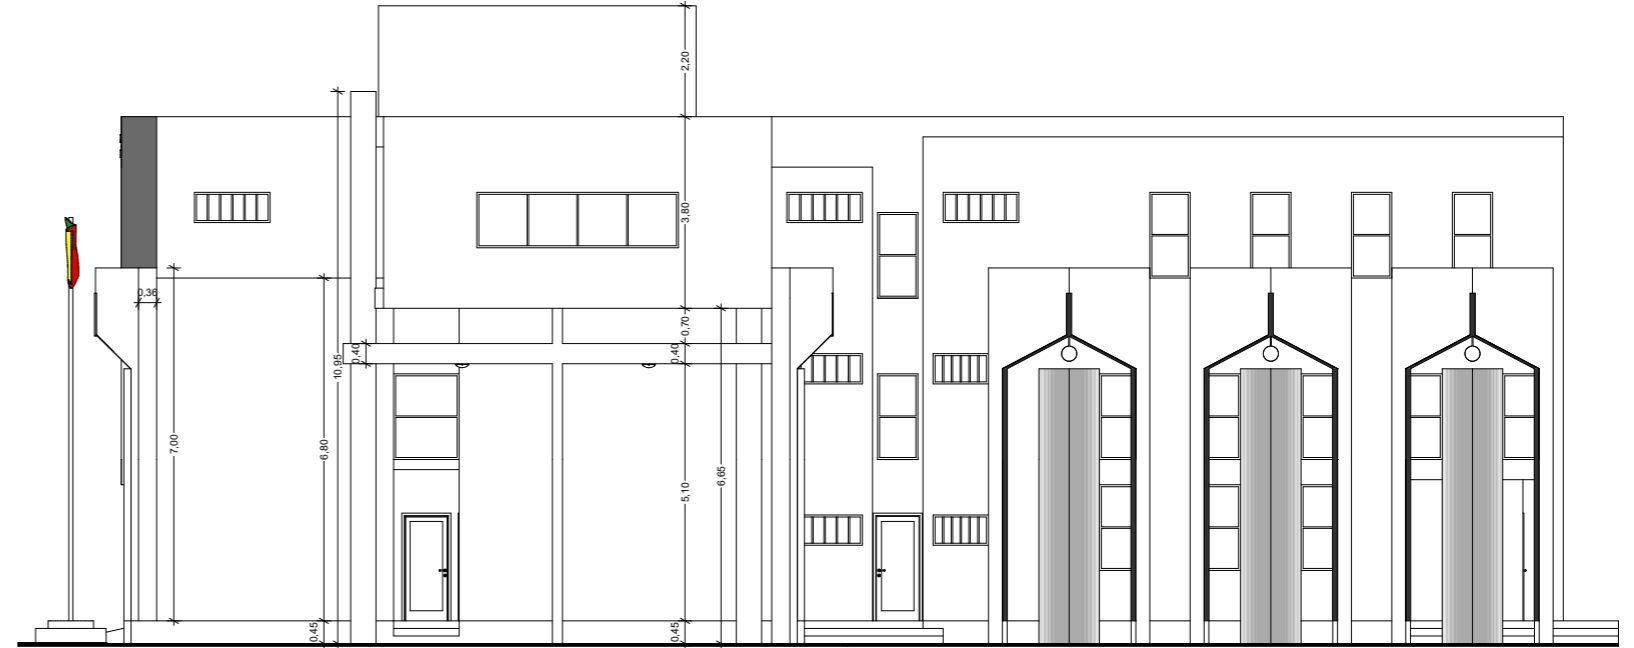

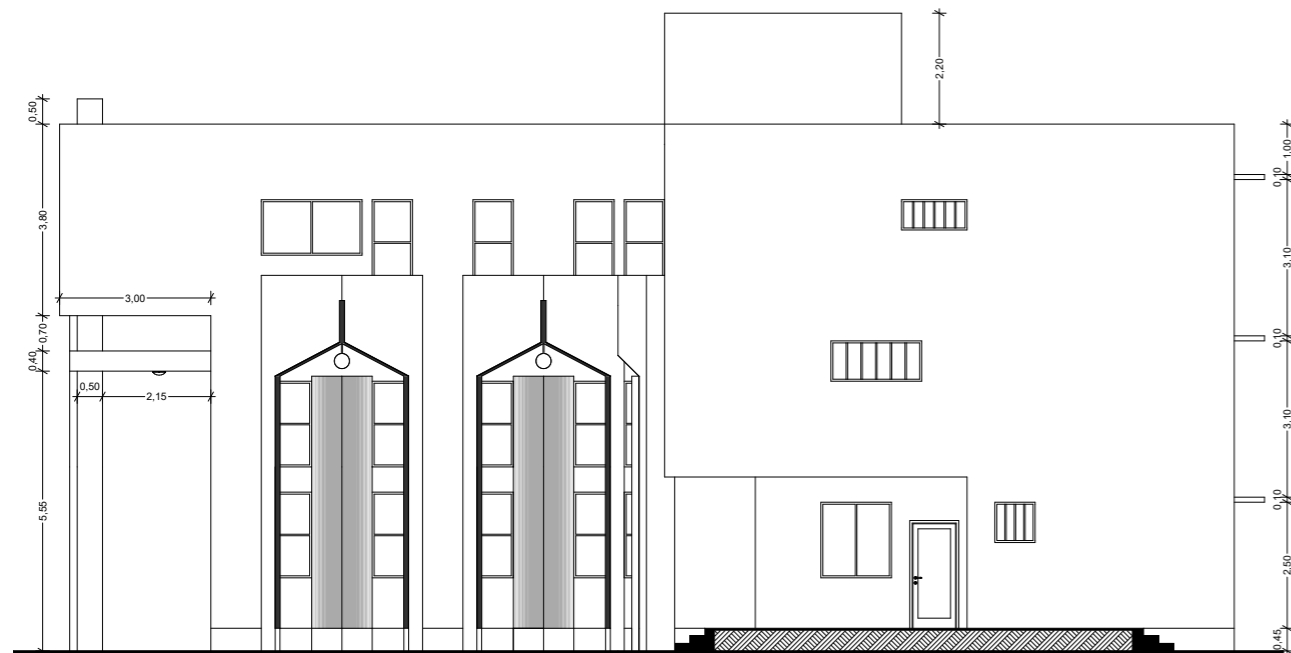


**FACADE GAUCHE (SUD)**

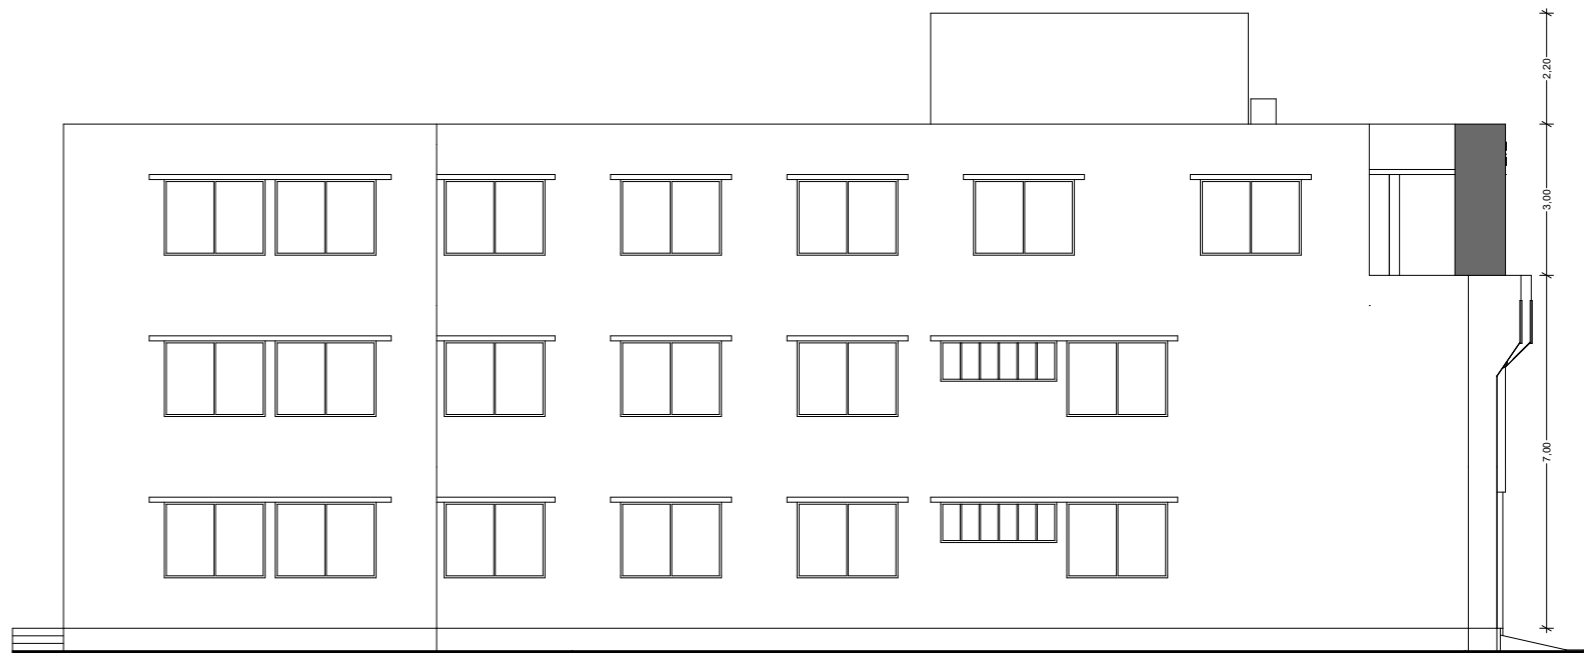


**FACADE ARRIERE (EST)**




**FACADE DROITE (NORD)**

 <p><b>MINISTRE DE L'HABITAT ET DU DEVELOPPEMENT URBAIN</b></p>	
<p>ETUDES ARCHITECTURALES ET TECHNIQUES EN VUE DE LA CONSTRUCTION DE LA DELEGATION DEPARTEMENTALE DU LOGONE ET CHARI</p> <p><small>LETTRE-COMMANDE N°1012271/CAN/NOU/CAPM/18 PASSEE APRES APPEL D'OFFRES NATIONAL RESTREINT N°1011AC/MIN/NOU/CAPM/18 POUR LES ETUDES ARCHITECTURALES ET TECHNIQUES EN VUE DE LA CONSTRUCTION DE LA DELEGATION DEPARTEMENTALE DE LA MENOUA, DU LOGONE ET CHARI ET DU MAYO-DANAY. Lot: 92 - LOGONE ET CHARI: KOUSSERI. FINANCIEMENT: SIP MINHOU - EXERCICE 2018</small></p>	
<p><small>Maitre d'ouvrage:</small> Ministère de l'Habitat et du Développement Urbain (MINHOU)</p>	<p><small>Maitre d'œuvre:</small> Cabinet NEW-AFRICA Bp. 14804 Yaoundé Tél: 676893951</p> 
	<p>NOM DU PLAN <b>ELEVATIONS BATIMENT PRINCIPAL</b></p>
DATE	11/09/2018
ECHELLE	FORMAT : A3
PHASE DU PROJET	AVANT PROJET DETAILLE /STD
MODIFICATION	
OBSERVATIONS	




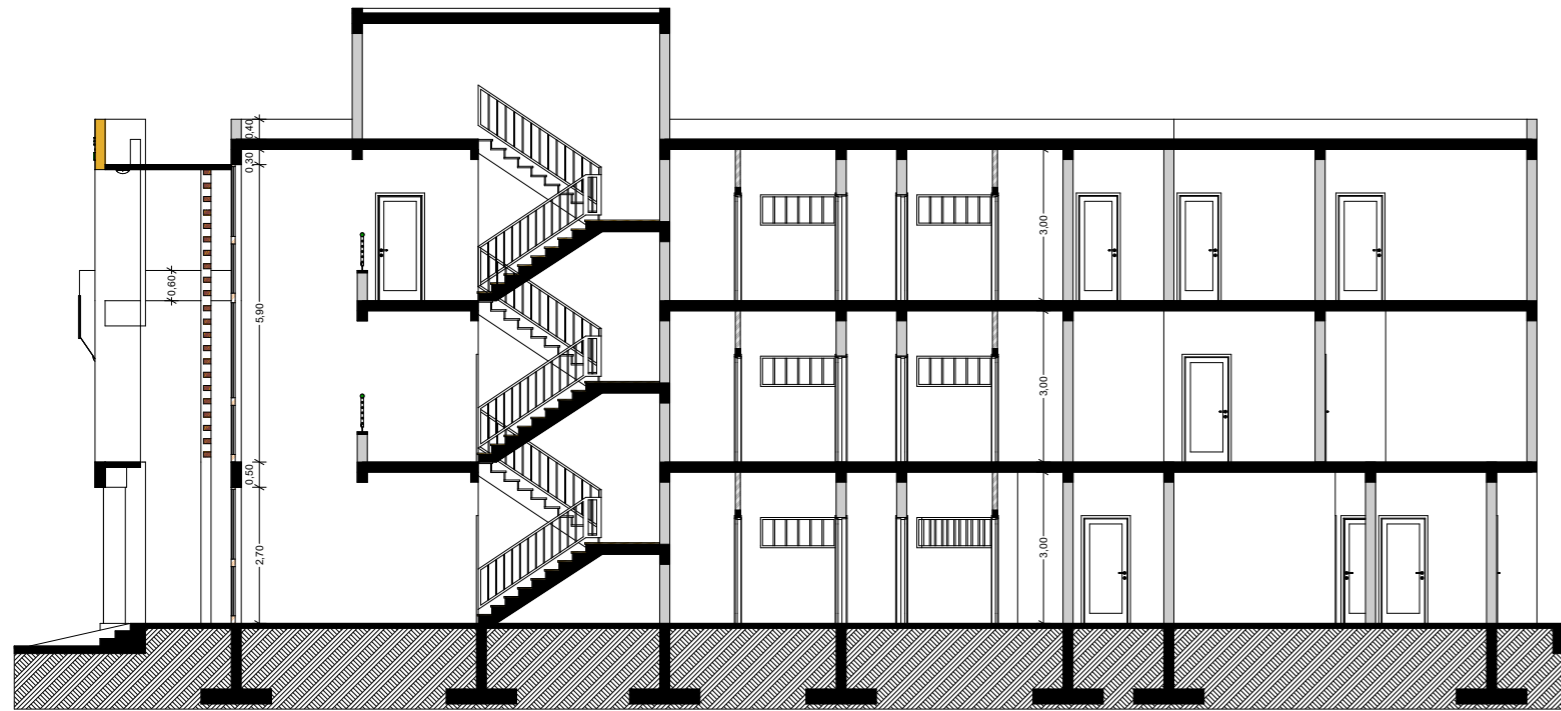


**COUPE - AA**

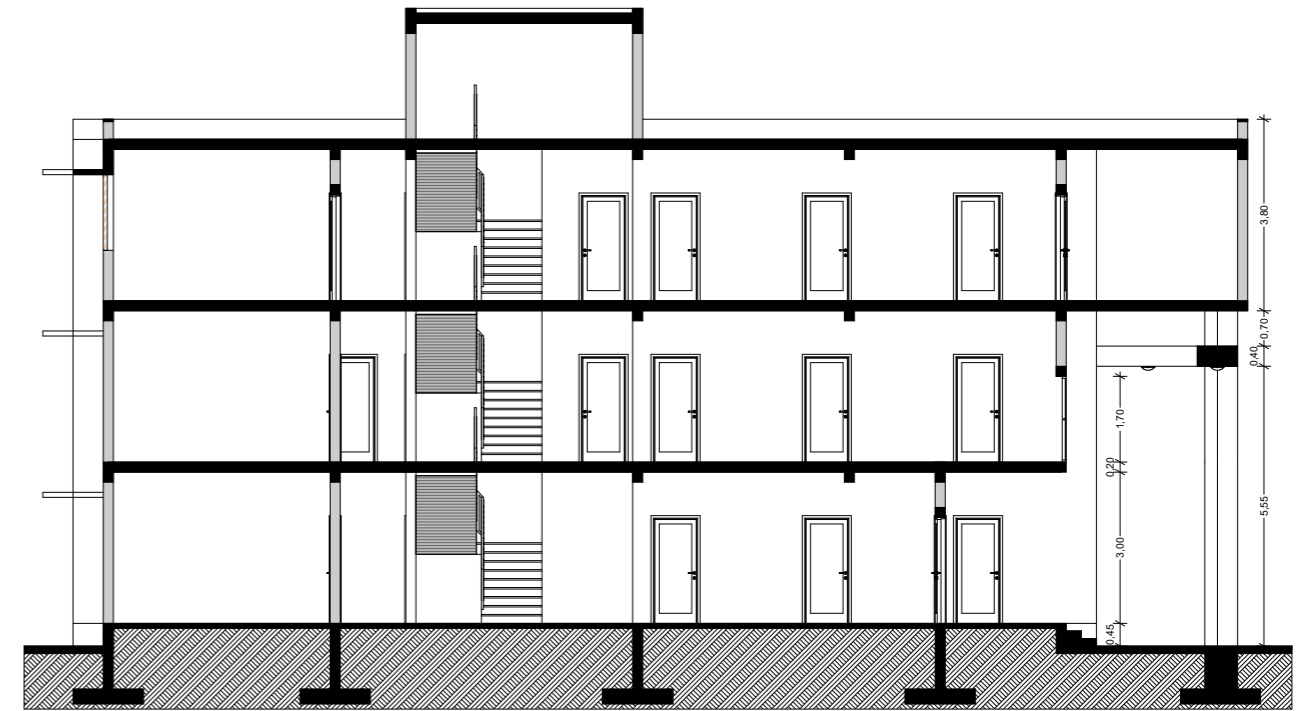


**COUPE - BB**

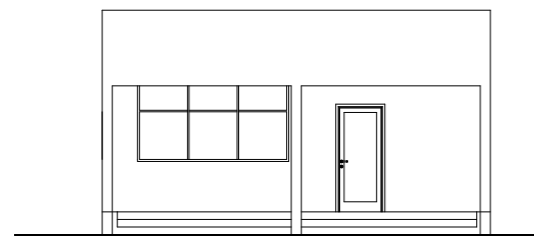


**FACADE PRINCIPALE (OUEST)**

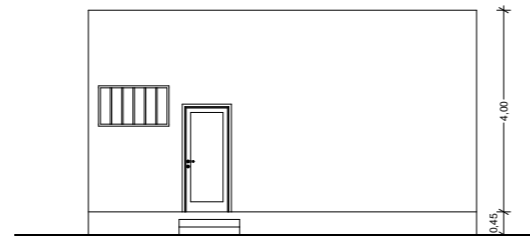


**FACADE ARRIERE (EST)**

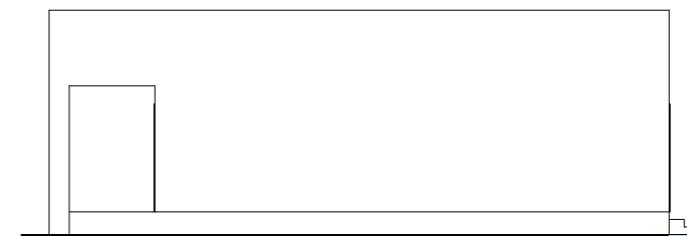


**FACADE GAUCHE (SUD)**

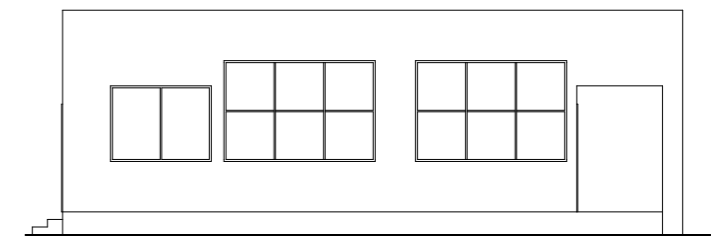

**FACADE DROITE (NORD)**

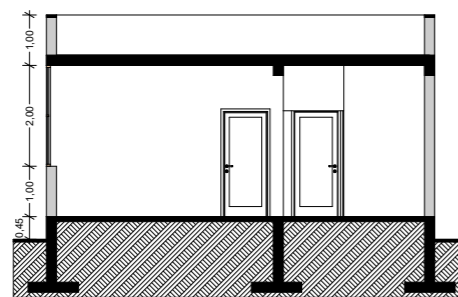

**COUPE - DD**

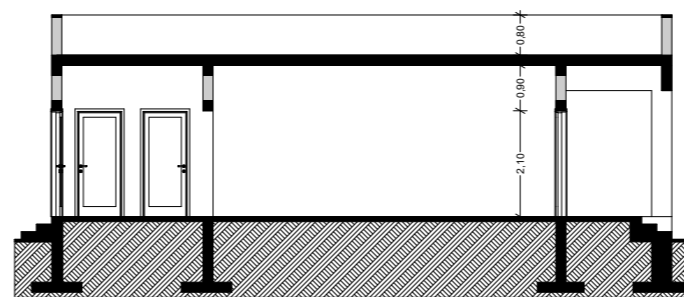

**COUPE - CC**




 <b>MINISTRE DE L'HABITAT ET DU DEVELOPPEMENT URBAIN</b>	
<b>ETUDES ARCHITECTURALES ET TECHNIQUES EN VUE DE LA CONSTRUCTION DE LA DELEGATION DEPARTEMENTALE DU LOGONE ET CHARI</b>	
<small>LETTRE-COMMANDE N°01/2271/CAM/HC/CAPM/18 PASSEE APRES APPEL D'OFFRES NATIONAL RESTREINT N°01/1404/MIN/HC/CAPM/2018 POUR LES ETUDES ARCHITECTURALES ET TECHNIQUES EN VUE DE LA CONSTRUCTION DE LA DELEGATION DEPARTEMENTALE DE LA MENOUA, DU LOGONE ET CHARI ET DU MAYO-DANAY. Lot: 02 - LOGONE ET CHARI: KOUSSEI. FINANCEMENT: BIP MINHOU - EXERCICE 2018</small>	
<small>Maitre d'ouvrage:</small> Ministère de l'Habitat et du Développement Urbain (MINHOU)	<small>Maitre d'œuvre:</small> Cabinet NEW-AFRICA Bp. 14804 Yaoundé Tél: 676893951 
	<b>NOM DU PLAN</b> <b>COUPES BATIMENT PRINCIPAL et ELEVATIONS et COUPES BATIMENT ANNEXE</b>
DATE	11/09/2018
ECHELLE	FORMAT : A3
PHASE DU PROJET	AVANT PROJET DETAILLE /STD
MODIFICATION	
OBSERVATIONS	

TABLEAU DES POTEAUX EN FONDATION





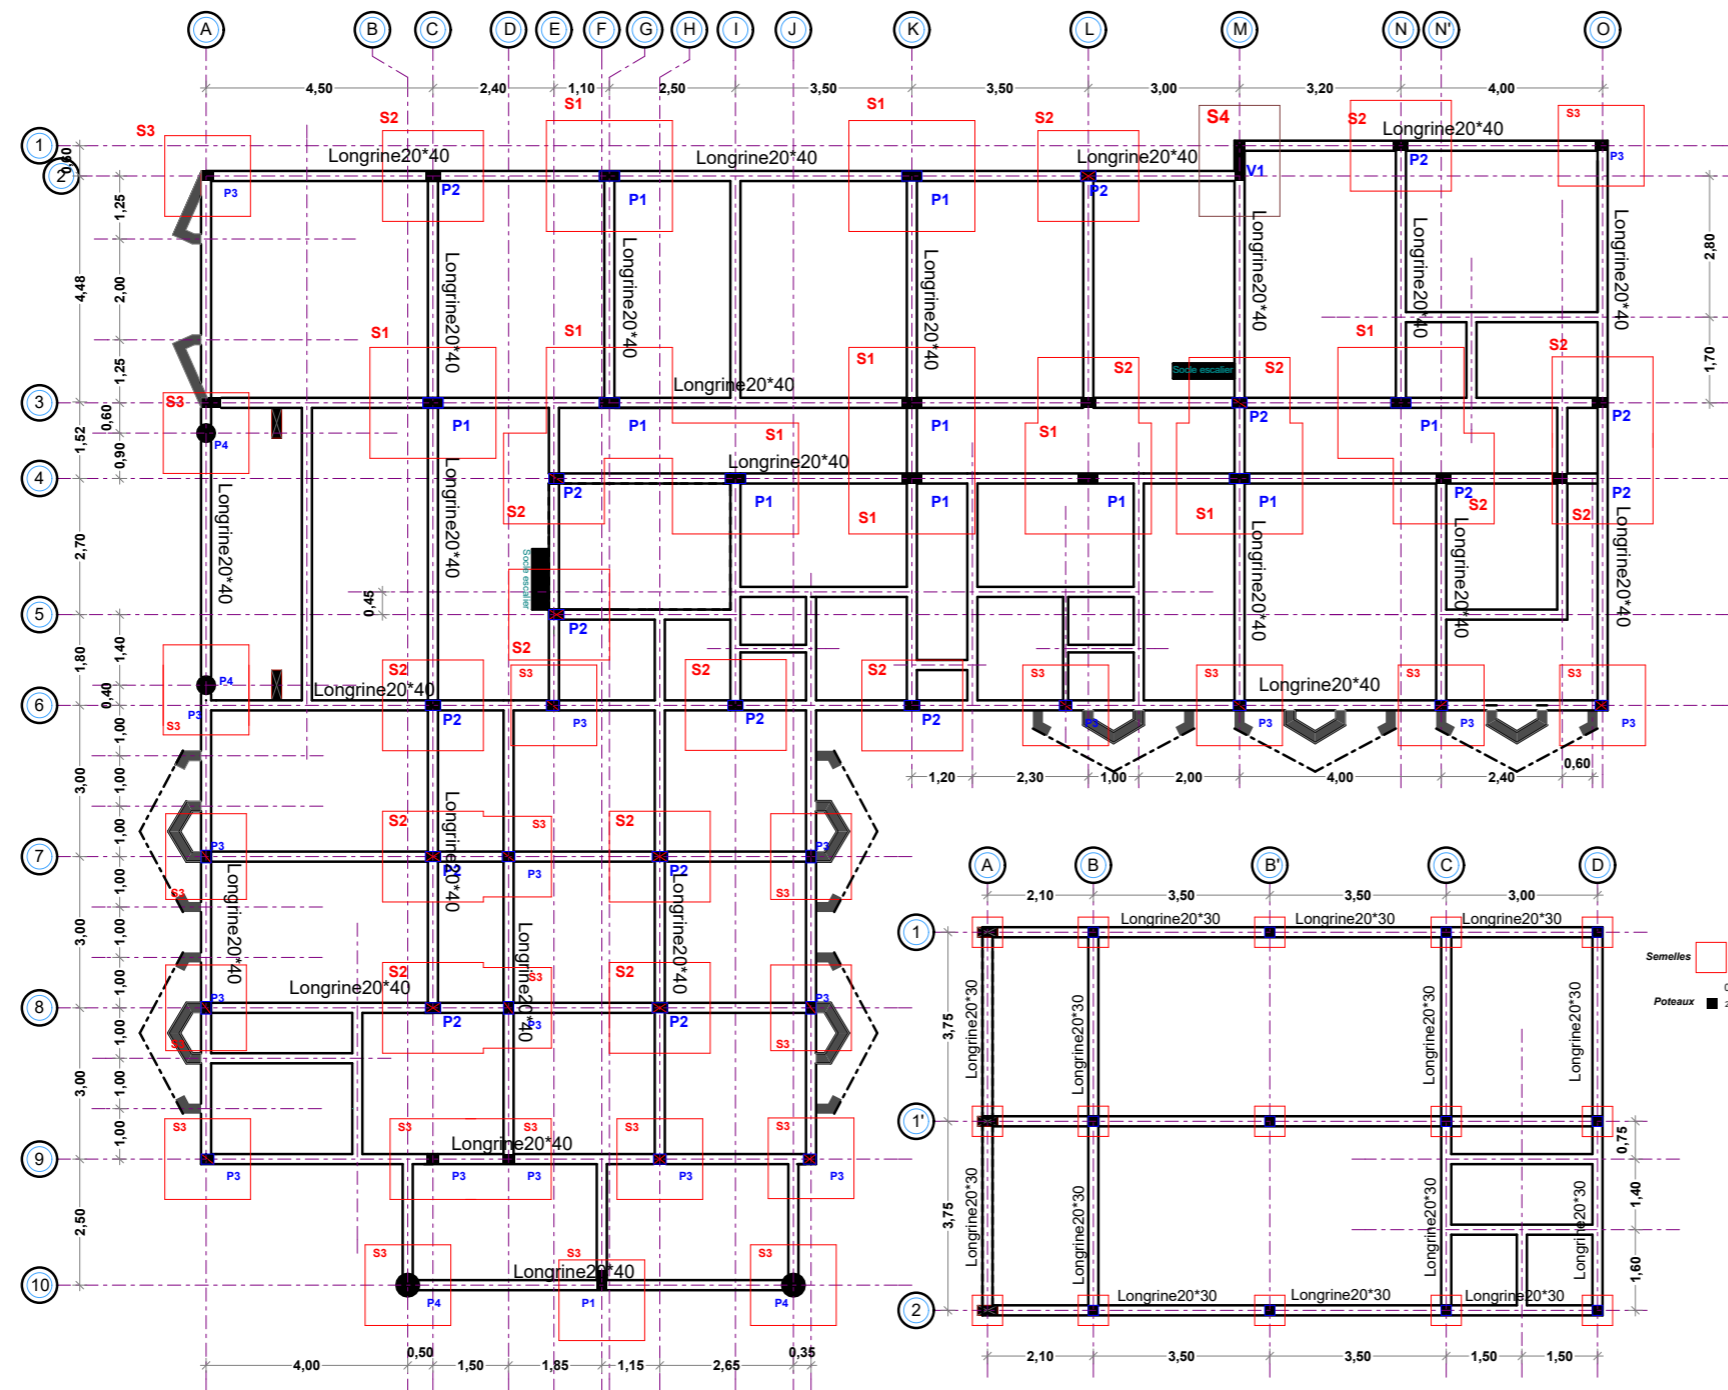
Section	Poteau	Nombre
 0,08 m <sup>2</sup>	P1	11
 0,06 m <sup>2</sup>	P2	16
 0,05 m <sup>2</sup>	P3	15
 Ø250 0,079 m <sup>2</sup>	P4	4

TABLEAU DES SEMELLES

Types semelle	Longueur (cm)	Largeur (cm)	Hauteur (cm)	Nombre	Observations
S1	250	220	60	10	semelle isolée
S2	220	180	50	16	semelle isolée
S3	170	160	50	21	semelle isolée
S4	220	160	60	1	semelle filante

MATERIAUX

Béton : 25 Mpa  
 Acier : fe 400  
 Enrobage: suivant plan de ferrailage des éléments

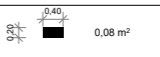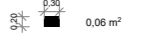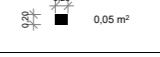

PLAN DE FONDATION DE LA CANTINE

PLAN D'EXECUTION DE LA FONDATION


Préparé par le Consultant  
**MINISTÈRE DE L'HABITAT ET DU DÉVELOPPEMENT URBAIN**

ETUDES ARCHITECTURALES ET TECHNIQUES EN VUE DE LA CONSTRUCTION DE LA DELEGATION DÉPARTEMENTALE DU LOGONE ET CHARI

L'ETRE COMMANDE N°10/2017/CARMINOU/CAPM/18 PASSEE APRES APPEL D'OFFRES NATIONAL RESTREINT N°10/14/04/MIN/MDU/CAPM/2018 POUR LES ETUDES ARCHITECTURALES ET TECHNIQUES EN VUE DE LA CONSTRUCTION DE LA DELEGATION DÉPARTEMENTALE DE LA MENOUA, DU LOGONE ET CHARI ET DU MAYO-DANAY. Lot: 02 - LOGONE ET CHARI: KOUSSERI. FINANCEMENT: BIP MINHDU - EXERCICE 2018

Maitre d'Ouvrage: Ministère de l'Habitat et du Développement Urbain (MINHDU)  
 Cabinet NEW-AFRICA, Bp. 14804 Yga/ Tch: 675893951  
 NOM DU PLAN: **PLAN D'EXECUTION FONDATION**

DATE: 11/09/2018  
 ECHELLE: FORMAT: A3  
 PHASE DU PROJET: AVANT PROJET DETAILLE / STD  
 MODIFICATION:  
 OBSERVATIONS:

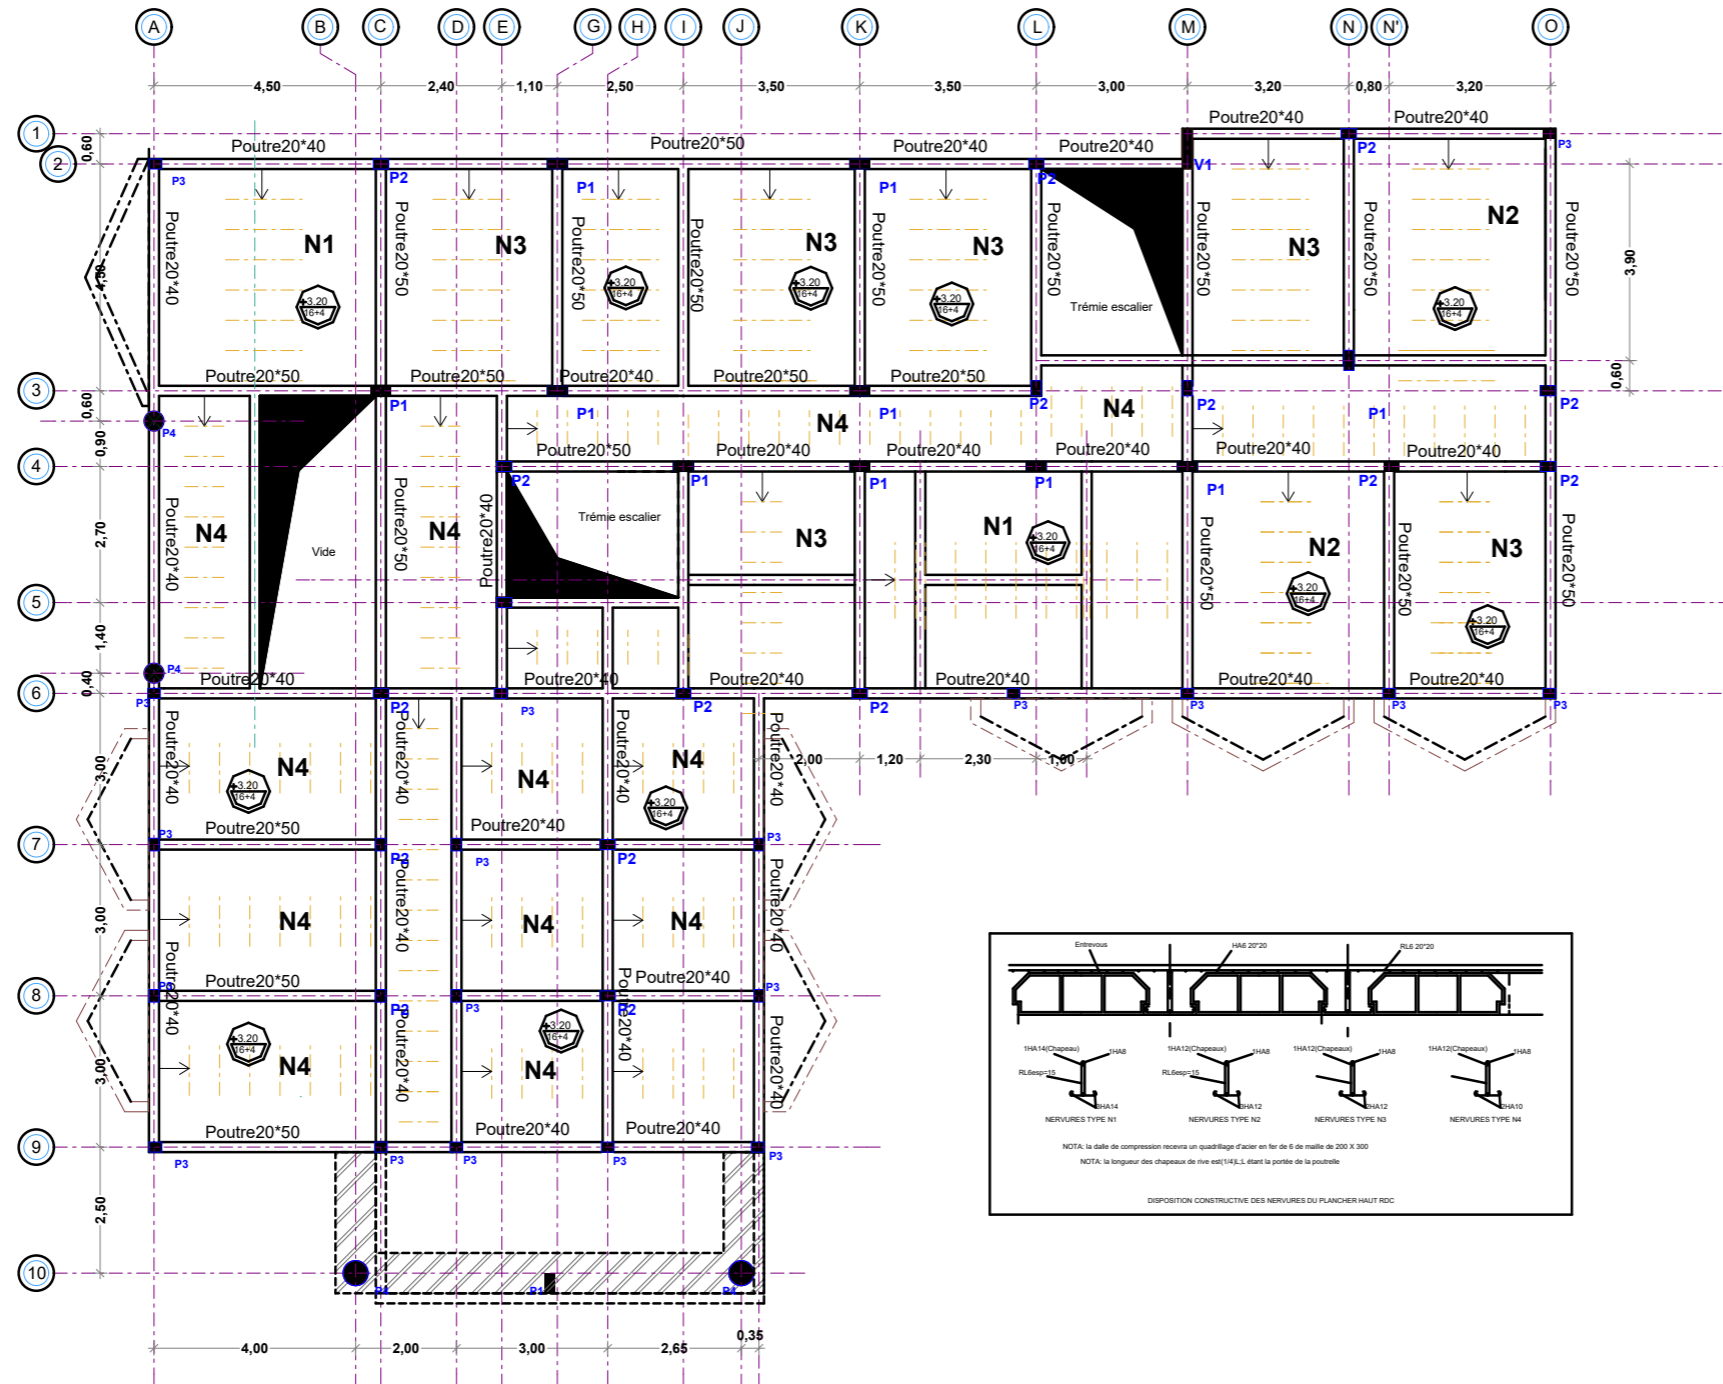

**TABLEAU DES POTEAUX AU PH RDC**


Section	Poteau	Nombre
	P1	11
	P2	16
	P3	15
	P4	4

**TABLEAU DES VOILLES**

Désignation de voile	épaisseur (cm)
V1	20

**MATERIAUX**

Béton : 25 Mpa  
 Acier : fe 400  
 Enrobage : suivant plan de ferrillage des éléments

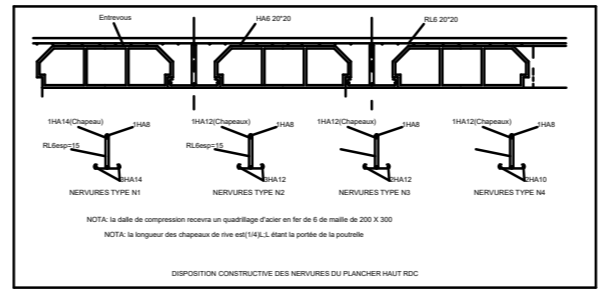

**PLAN DE COFFRAGE DU PLANCHER HAUT DU RDC**

**MINISTÈRE DE L'HABITAT ET DU DÉVELOPPEMENT URBAIN**

ETUDES ARCHITECTURALES ET TECHNIQUES EN VUE DE LA CONSTRUCTION DE LA DÉLEGATION DÉPARTEMENTALE DU LOGONE ET CHARÉ

LETTRE-COMMANDE N°12/2017/CAM/NDU/CAP/M/18 PASSÉE APRÈS APPEL D'OFFRES NATIONAL RESTREINT N°01/AN/NDU/CAP/M/2018 POUR LES ETUDES ARCHITECTURALES ET TECHNIQUES EN VUE DE LA CONSTRUCTION DE LA DÉLEGATION DÉPARTEMENTALE DE LA MENDOUA, DU LOGONE ET CHARÉ ET DU MAYO-DANAY. Lot: 02 - LOGONE ET CHARÉ: KOUSSERI. FINANCEMENT: BIP MINHDU - EXERCICE 2018

<b>Maître d'Ouvrage:</b> Ministère de l'Habitat et du Développement Urbain (MINHDU)	<b>Maître d'œuvre:</b> Cabinet NEW-AFRICA Bp. 14804 Yga/ Tah: 676893951 
<b>NOM DU PLAN</b> <b>PLAN COFFRAGE PLANCHER HAUT RDC</b>	
DATE: 11/09/2018 ECHELLE: _____ FORMAT: A3 PHASE DU PROJET: AVANT PROJET DETAILLE / STD MODIFICATION: _____ OBSERVATIONS: _____	

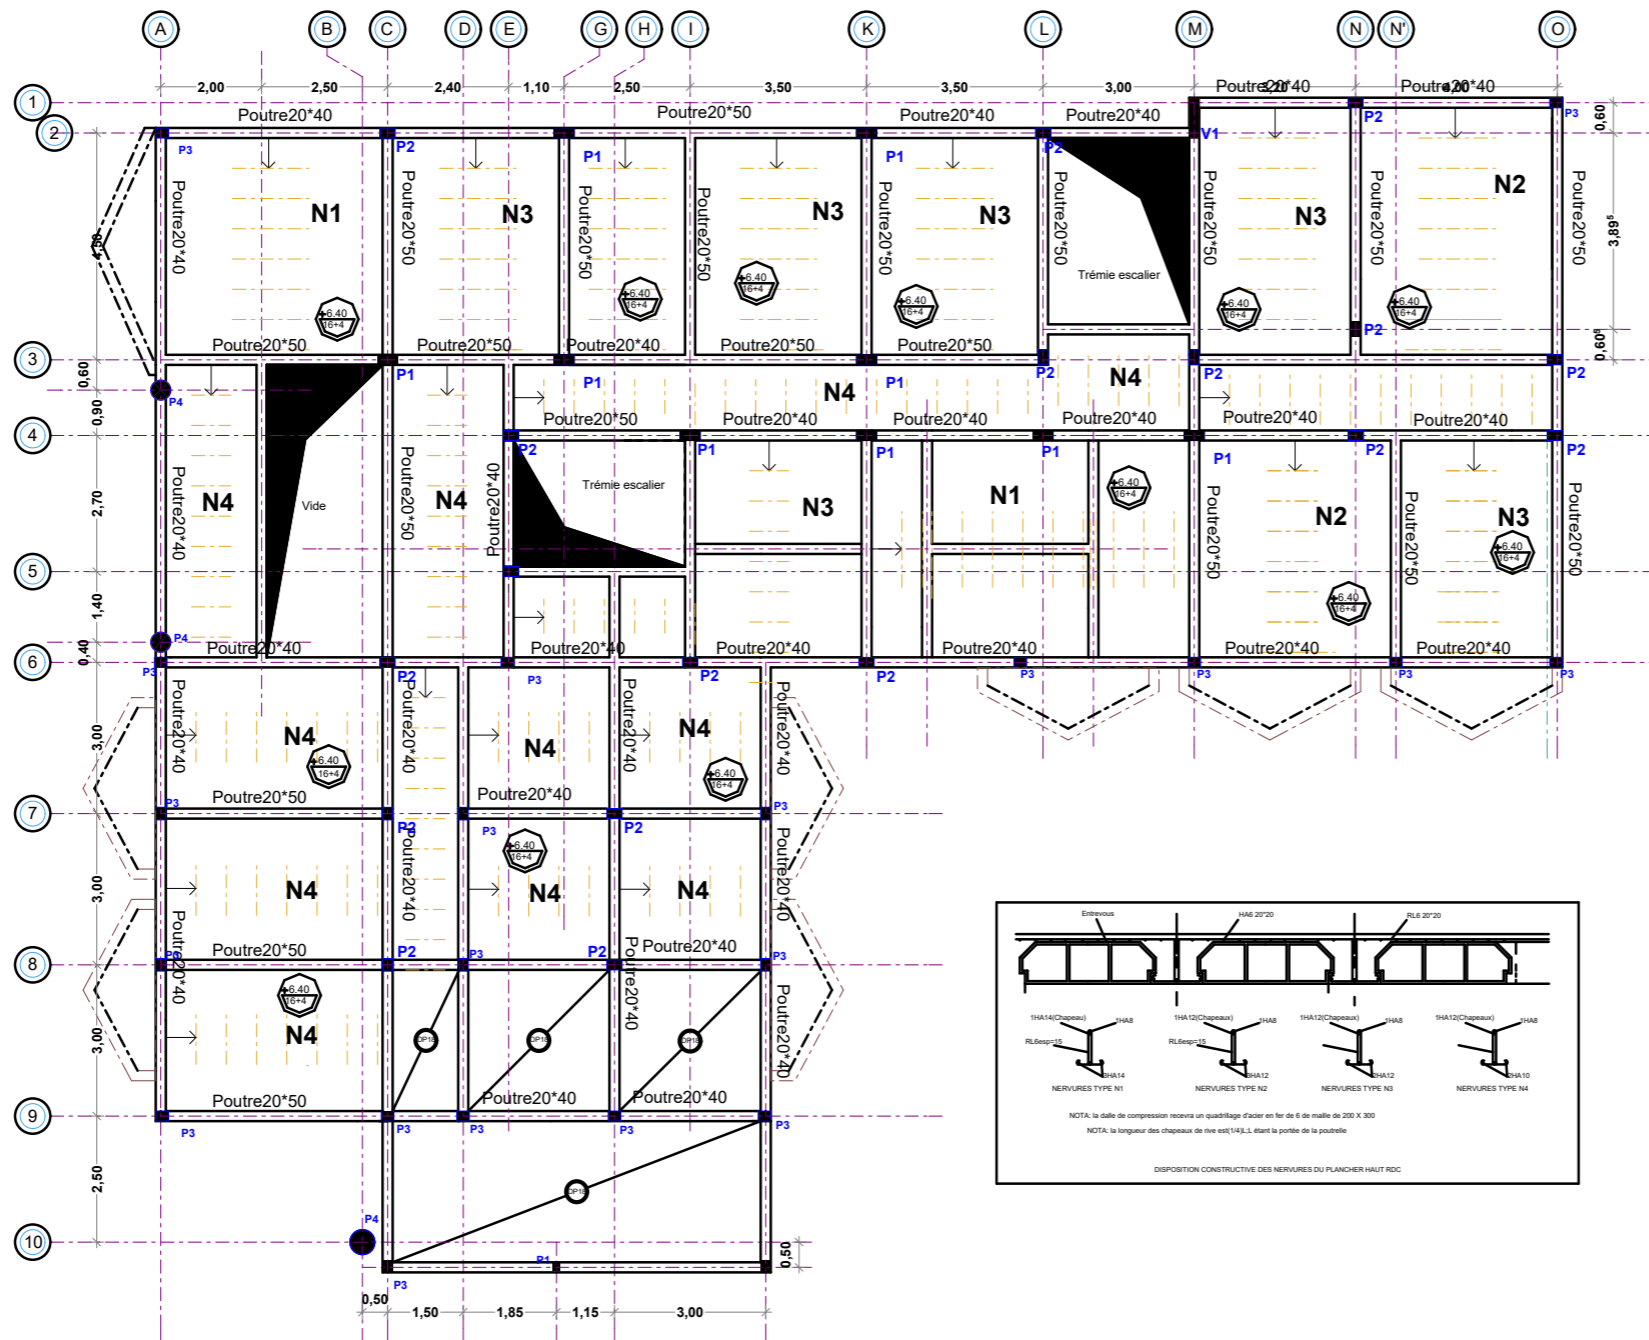


TABLEAU DES POTEAUX AU PH RDC

Section	Poteau	Nombre
	P1	11
	P2	16
	P3	15
	P4	4

TABLEAU DES VOILLES

Désignation de voile	épaisseur (cm)
V1	20

MATERIAUX

Béton : 25 Mpa  
 Acier : fe 400  
 Enrobage: suivant plan de ferrailage des éléments

## PLAN DE COFFRAGE DU PLANCHER HAUT DE L'ETAGE 1

Ministère de l'Habitat et du Développement Urbain

ETUDES ARCHITECTURALES ET TECHNIQUES EN VUE DE LA CONSTRUCTION DE LA DELEGATION DEPARTEMENTALE DU LOGONE ET CHARI

LETTRE-COMMANDE N°12/2017/CAM/NDU/CAPM/18 PASSEE APRES APPEL D'OFFRES NATIONAL RESTREINT N°01/14/NDU/MH/DC/CPM/M2/18 POUR LES ETUDES ARCHITECTURALES ET TECHNIQUES EN VUE DE LA CONSTRUCTION DE LA DELEGATION DEPARTEMENTALE DE LA MENOUE, DU LOGONE ET CHARI ET DU MAYO-DANAY. Lot: 02 - LOGONE ET CHARI: KOUSSERI. FINANCEMENT: BIP MINHDU - EXERCICE 2018

Maitre d'ouvrage: Ministère de l'Habitat et du Développement Urbain (MINHDU)


Maitre d'œuvre: Cabinet NEW-AFRICA. Bp. 14804 Yagu Tala. 676893951

NOM DU PLAN  
**PLAN COFFRAGE  
 PLANCHER HAUT ETAGE 1**

DATE: 11/09/2018  
 ECHELLE: FORMAT: A3  
 PHASE DU PROJET: AVANT PROJET DETAILLE / STD  
 MODIFICATION:  
 OBSERVATIONS:

DD LOGONE ET CHARI / APD

BUREAUX RDC

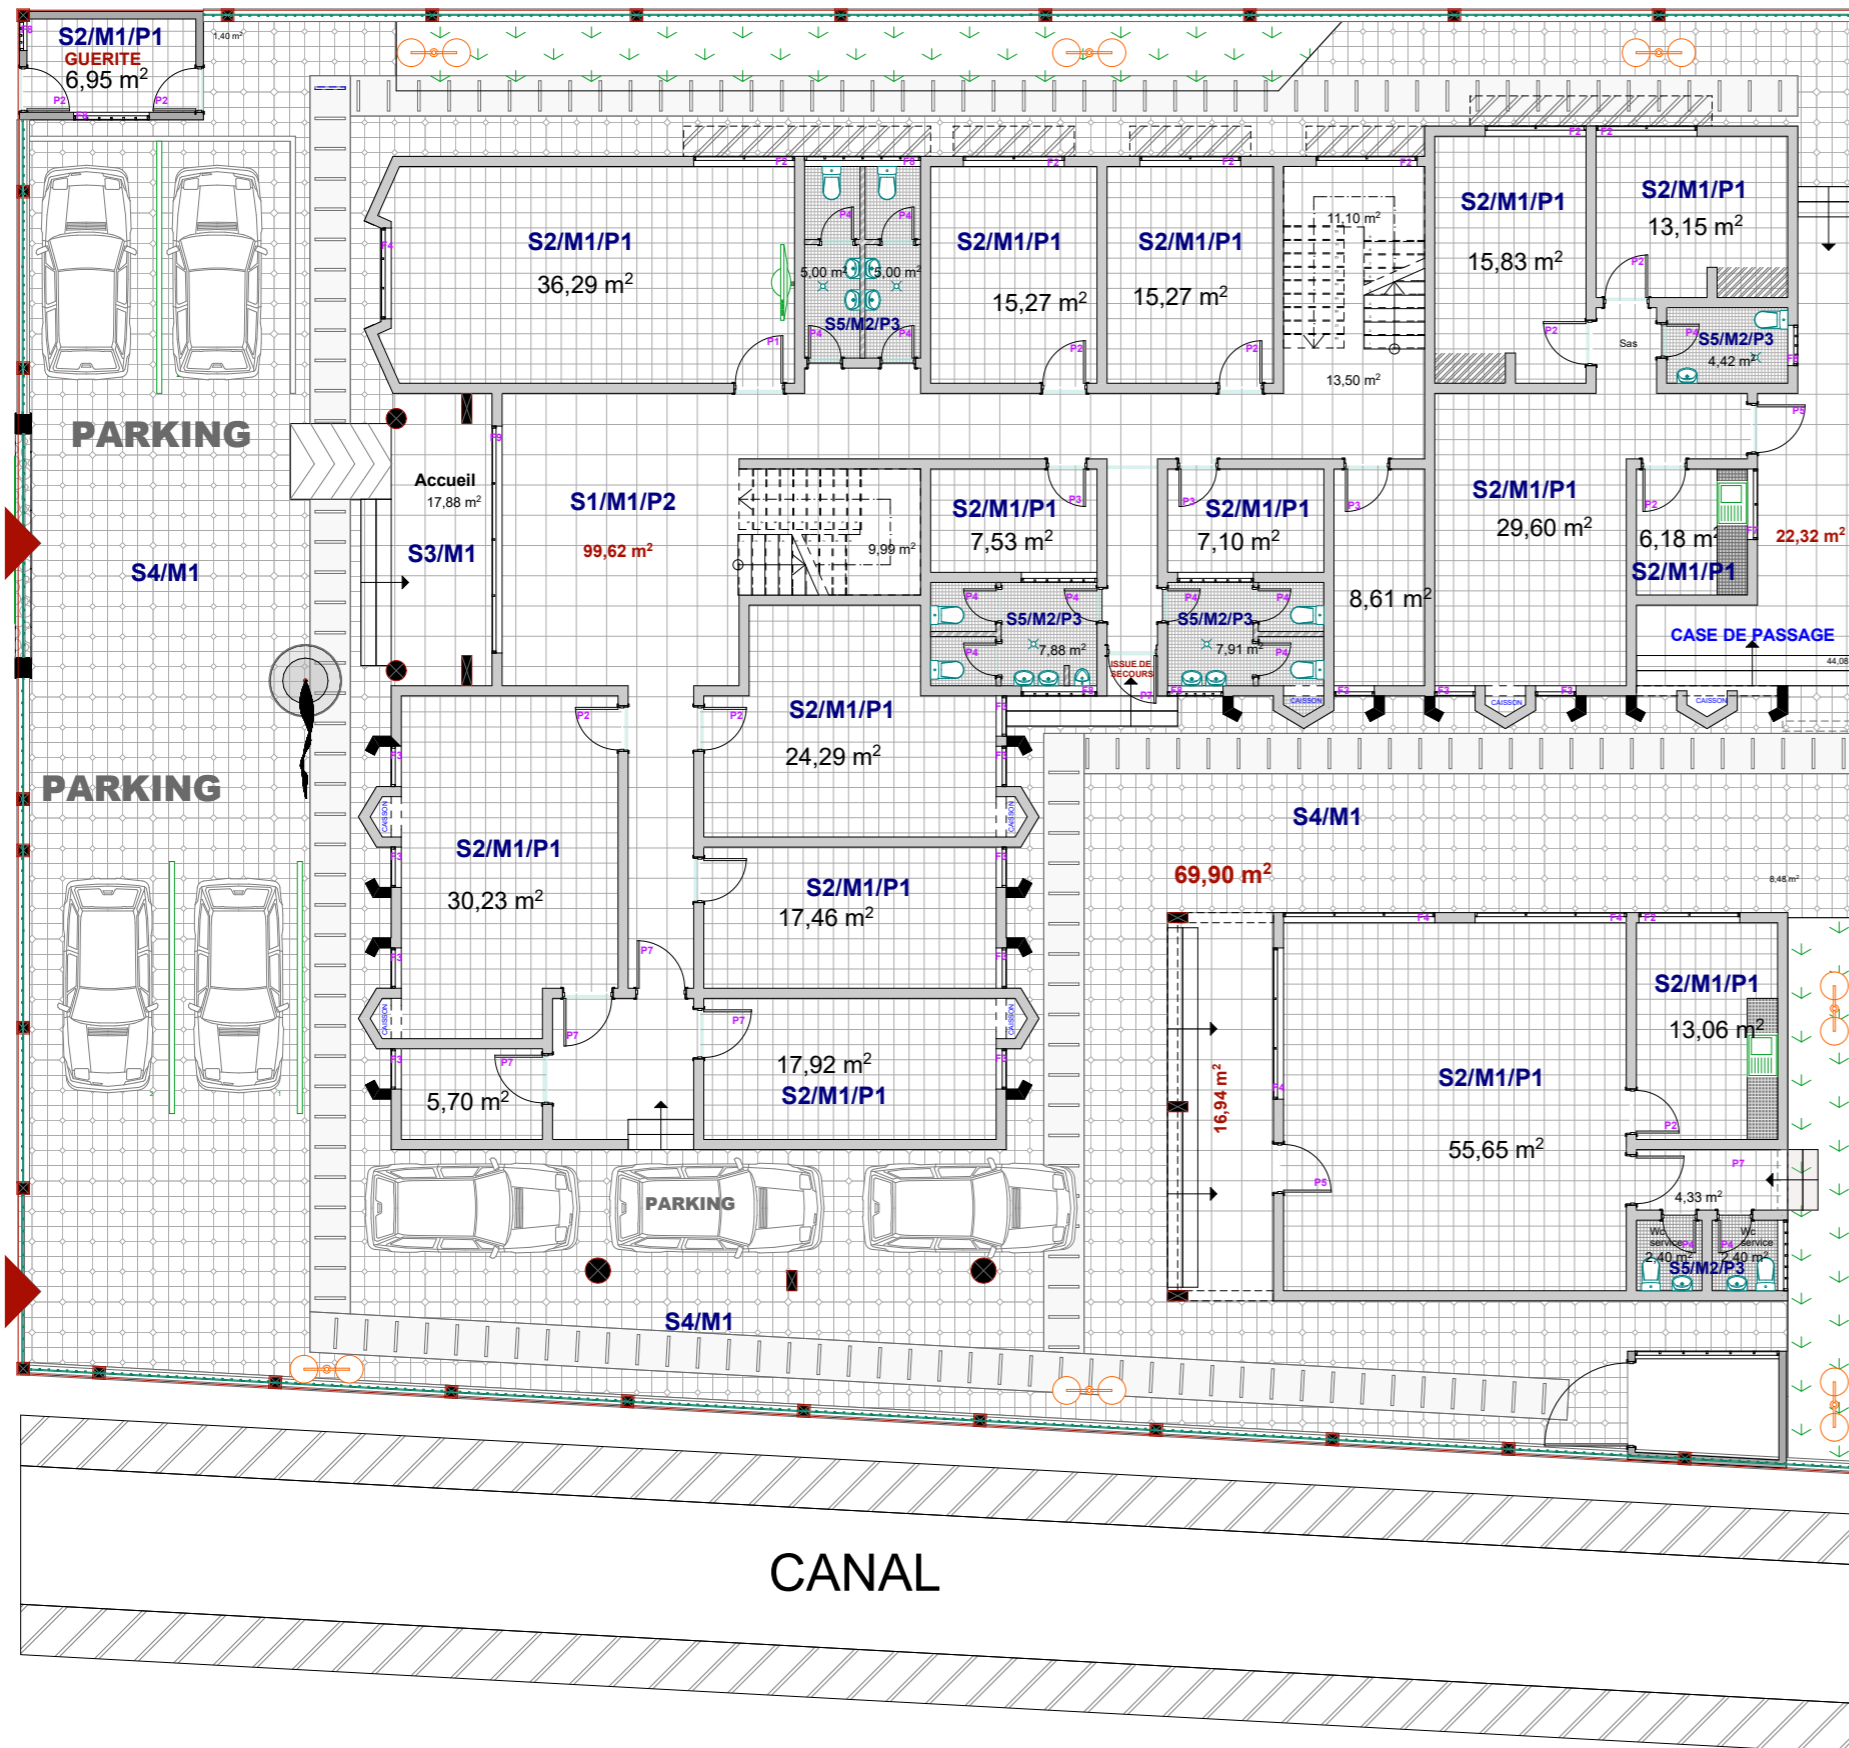

LEGENDE

S	SOL	RDJ	QTE
S1	Carrelage sol en Grès Cérame vitrifié de 60x60 de teinte claire blanchâtre (blanc cassé, grisé ou doré). Pose en joints continus, avec alignement des plinthes		140 m²
S2	Carrelage sol en Grès Cérame vitrifié de 30x30 de teinte claire (blanc cassé, grisé ou doré). Pose en joints continus, avec alignement sur les 30x30		260 m²
S3	Carrelage sol en Grès Cérame vitrifié de 60x60 de teinte Terre pour Accueil. Pose en joints continus.		20 m²
S4	Aménagement sol de le cours et accotements en pavage autobloquant de trame 30x30, finition avec motifs, 1 angle sur 4 en biais. Ton rouge brique.		425 m²
S5	Carrelage sol pour sanitaires, en Faïence sol antidérapant de 20x20 finition avec textures en bas relief, ton blanc cassé Mate. Pose en joints continus et alignement des plinthes.		35 m²
M	MUR		
M1	Peinture murale vinylique ou acrylique satinée à 2 couches, sur subjectile à base de plâtre ou liant hydraulique. Teinte blanc pur en extérieur et blanc doré en intérieur (bureaux et couloirs).		1100 m²
M2	Carrelage murale en Faïence de 20x30 à 2.50m de hauteur du sol y compris couvre-joint pour carreau en finition au rez de la partie habitée du mur. Ton uniforme et clair sans aucune nuance décorative.		135 m²
P	PLANFOND		
P1	Plafond en sous-dalle, fini à la peinture à eau type Pantex 800 posée sur subjectile à base de plâtre ou liant hydraulique. * Corniches décoratives en staff sur les angles pour les grandes salles (réunion/ bibliothèque) de section 30x 15 minimum.		260 m²
P2	Faux plafond en Fibre minérales de 60x60, avec un plénum de 50cm au minimum.		140 m²
P3	Faux plafond en panneaux contreplaqué de 8mm en trame de 60x60 en joints continus. Finition poncé en usine et vernis au fond dur et vernis brillant.		35 m²

Ministère de l'Habitat et du Développement Urbain

**MINISTÈRE DE L'HABITAT ET DU DÉVELOPPEMENT URBAIN**

ETUDES ARCHITECTURALES ET TECHNIQUES EN VUE DE LA CONSTRUCTION DE LA DELEGATION DEPARTEMENTALE DU LOGONE ET CHARI

LETTRE-COMMANDE N°10/2017/CARRA/CD/MDU/18 PASSÉE APRES APPEL D'OFFRES NATIONAL RESTREINT N°01/18/MDU/CD/MDU/18 POUR LES ETUDES ARCHITECTURALES ET TECHNIQUES EN VUE DE LA CONSTRUCTION DE LA DELEGATION DEPARTEMENTALE DE LA MENOUA, DU LOGONE ET CHARI ET DU MAYO-DANI, Let: 02 - LOGONE ET CHARI: KOUSSERI, FINANCEMENT: BIP MINHDU - EXERCICE 2018

Maître d'ouvrage: Ministère de l'Habitat et du Développement Urbain (MINHDU)

Maître d'œuvre: Cabinet NEW-AFRICA Bp. 14804 Y66/ Tal: 676813951

NOM DU PLAN  
**PLAN CALEPINAGE ETAGE 00**




DATE: 11/09/2018

ECHELLE: FORMAT: A3

PHASE DU PROJET: AVANT PROJET DETAILLE / STD


MODIFICATION: OBSERVATIONS:

**DD LOGONE ET CHARI / APD**  
**ETAGE 1**

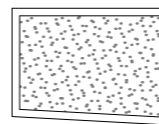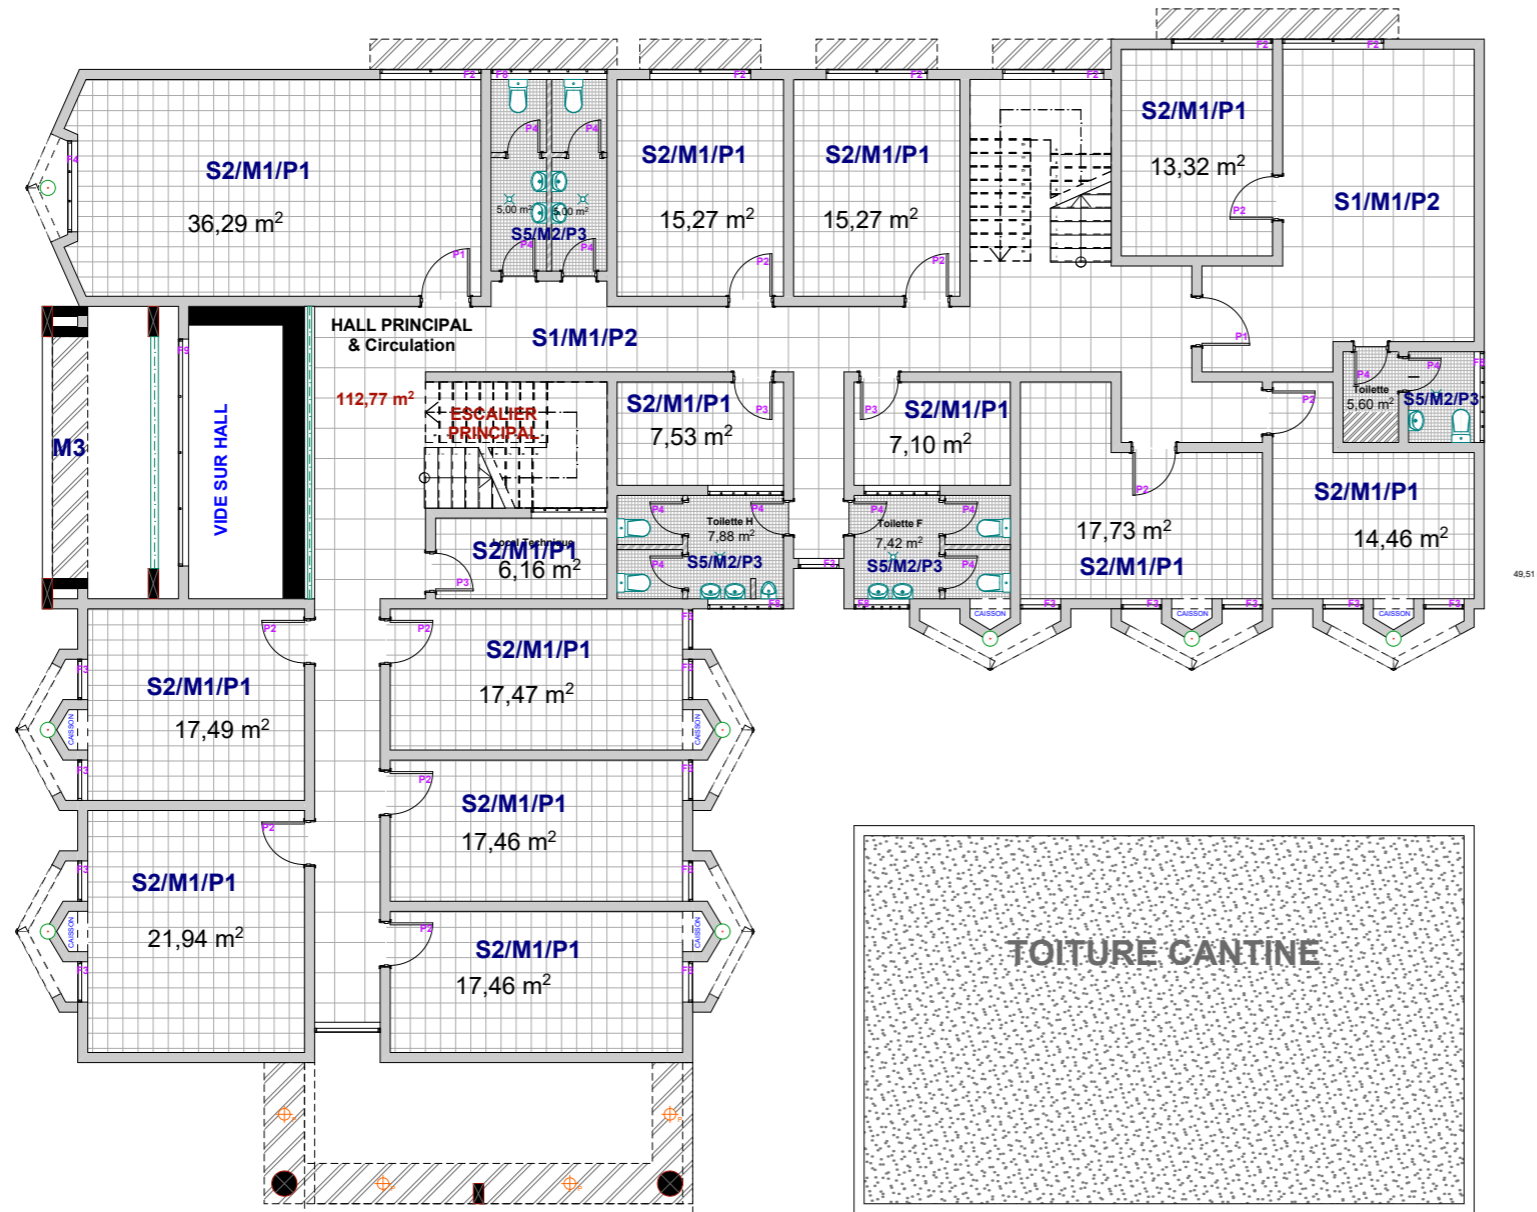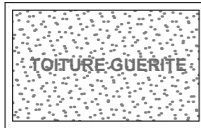



**LEGENDE**

S	SOL	R+1
		QTE
S1	Carrelage sol en Grès Cérame vitrifié de 60x60 de teinte claire blanchâtre (blanc cassé, grisé ou doré). Pose en joints continus, avec alignement des plinthes	115 m²
S2	Carrelage sol en Grès Cérame vitrifié de 30x30 de teinte claire (blanc cassé, grisé ou doré). Pose en joints continus, avec alignement sur les 30x30	230 m²
S5	Carrelage sol pour sanitaires, en Faïence sol antidérapant de 20x20 finition avec textures en bas relief, ton blanc cassé Mate. Pose en joints continus et alignement des plinthes.	35 m²
M	<b>MUR</b>	
M1	Peinture murale vinylique ou acrylique satinée à 2 couches, sur subjectile à base de plâtre ou liant hydraulique. Teinte blanc pur en extérieur et blanc doré en intérieur (bureaux et couloirs).	1500 m²
M2	Carrelage murale en Faïence de 20x30 à 2.50m de hauteur du sol y compris couvre-joint pour carreau en finition au rez de la partie habillée du mur. Ton uniforme et clair sans aucune nuance décorative.	100 m²
M3	Habillage mural décoratif en Grès Cérame vitrifié de 60x60 de teinte sombre trame régulière et alignée.	50 m²
P	<b>PLANFOND</b>	
P1	Plafond en sous-dalle, fini à la peinture à eau type Pantex 800 posée sur subjectile à base de plâtre ou liant hydraulique. * Corniches décoratives en staff sur les angles pour les grandes salles (réunion/ bibliothèque) de section 30x 15 minimum.	230 m²
P2	Faux plafond en Fibre minérales de 60x60, avec un plénum de 50cm au minimum.	115 m²
P3	Faux plafond en panneaux contreplaqué de 8mm en trame de 60x60 en joints continus. Finition poncé en usine et vernis au fond dur et vernis brillant.	35 m²

  
**MINISTÈRE DE L'HABITAT ET DU DÉVELOPPEMENT URBAIN**


**ETUDES ARCHITECTURALES ET TECHNIQUES EN VUE DE LA CONSTRUCTION DE LA DÉLEGATION DÉPARTEMENTALE DU LOGONE ET CHARI**

LETTRE-COMMANDE N°101/2271/CAM/NDU/CAP/M/18 PASSEE APRES APPEL D'OFFRES NATIONAL RESTREINT N°101/1401/M/NDU/CAP/M/2018 POUR LES ETUDES ARCHITECTURALES ET TECHNIQUES EN VUE DE LA CONSTRUCTION DE LA DÉLEGATION DÉPARTEMENTALE DE LA MENOUA, DU LOGONE ET CHARI ET DU MAYO-DANAY. Lot: 02 - LOGONE ET CHARI: KOUSSERI. FINANCEMENT: BPP MINHDU - EXERCICE 2018

<small>Maître d'ouvrage:</small> Ministère de l'Habitat et du Développement Urbain (MINHDU)	<small>Maître d'œuvre:</small> Cabinet NEW-AFRICA Bp. 14804 Yaoundé Tél: 676813351 
<b>NOM DU PLAN</b> <b>PLAN CALEPINAGE ETAGE 01</b>	
	DATE: <b>11/09/2018</b> ECHELLE: <b>FORMAT: A3</b> PHASE DU PROJET: <b>AVANT PROJET DETAILLE / STD</b> MODIFICATION: OBSERVATIONS:

# DD LOGONE ET CHARI / APD

## ETAGE 2

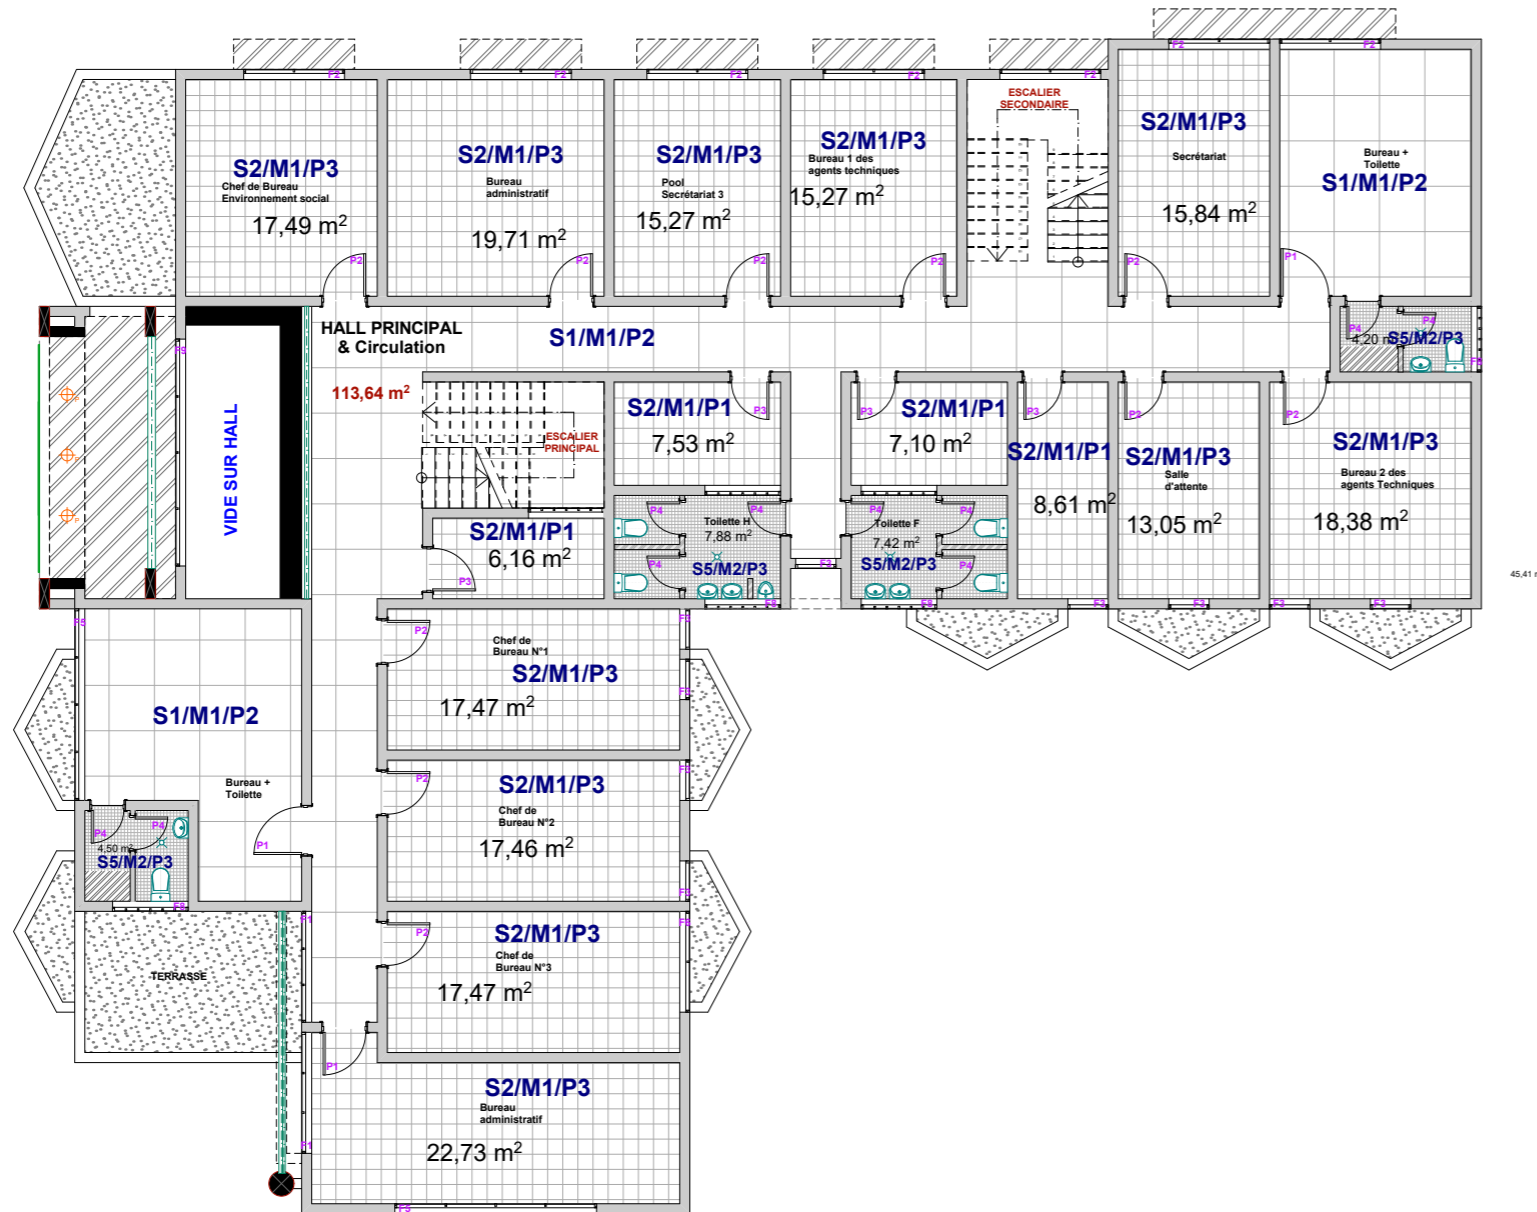

### LEGENDE

		R+2
S	SOL	QTE
S1	Carrelage sol en Grès Cérame vitrifié de 60x60 de teinte claire blanchâtre (blanc cassé, grisé ou doré). Pose en joints continus, avec alignement des plinthes	115 m <sup>2</sup>
S2	Carrelage sol en Grès Cérame vitrifié de 30x30 de teinte claire (blanc cassé, grisé ou doré). Pose en joints continus, avec alignement sur les 30x30	200 m <sup>2</sup>
S5	Carrelage sol pour sanitaires, en Faïence sol antidérapant de 20x20 finition avec textures en bas relief, ton blanc cassé Mate. Pose en joints continus et alignement des plinthes.	25 m <sup>2</sup>
M	MUR	
M1	Peinture murale vinylique ou acrylique satinée à 2 couches, sur subjectile à base de plâtre ou liant hydraulique. Teinte blanc pur en extérieur et blanc doré en intérieur (bureaux et couloirs).	1370 m <sup>2</sup>
M2	Carrelage murale en Faïence de 20x30 à 2.50m de hauteur du sol y compris couvre-joint pour carreau en finition au rez de la partie habillée du mur. Ton uniforme et clair sans aucune nuance décorative.	80 m <sup>2</sup>
P	PLANFOND	
P1	Plafond en sous-dalle, fini à la peinture à eau type Pantex 800 posée sur subjectile à base de plâtre ou liant hydraulique. *- Corniches décoratives en staff sur les angles pour les grandes salles (réunion/ bibliothèque) de section 30x 15 minimum.	30 m <sup>2</sup>
P2	Faux plafond en Fibre minérales de 60x60, avec un plénum de 50cm au minimum.	115 m <sup>2</sup>
P3	Faux plafond en panneaux contreplaqué de 8mm en trame de 60x60 en joints continus. Finition poncé en usine et vernis au fond dur et vernis brillant.	210 m <sup>2</sup>



ETUDES ARCHITECTURALES ET TECHNIQUES EN VUE DE LA CONSTRUCTION DE LA DELEGATION DEPARTEMENTALE DU LOGONE ET CHARI

LETTRE-COMMANDE N°01/2017/CAM/NDUC/MP/18 PASSEE APRES APPEL D'OFFRES NATIONAL RESTREINT N°01/AN/AM/NDUC/MP/2018 POUR LES ETUDES ARCHITECTURALES ET TECHNIQUES EN VUE DE LA CONSTRUCTION DE LA DELEGATION DEPARTEMENTALE DE LA MENOUA, DU LOGONE ET CHARI ET DU MAYO-DANAY. Lot: 02 - LOGONE ET CHARI: KOUSSELI. FINANCEMENT: BIP MINHDU - EXERCICE 2018

Maitre d'Ouvrage:  
Ministère de l'Habitat  
et du Développement Urbain  
(MINHDU)


Maitre d'œuvre:  
Cabinet NEW-AFRICA  
Bp. 14804 Yaoundé / Tél: 676833951  
**NEW AFRICA**  
Consultants des villes durables



NOM DU PLAN  
**PLAN CALEPINAGE  
ETAGE 02**




DATE: 11/09/2018  
ECHELLE: FORMAT: A3  
PHASE DU PROJET: AVANT PROJET DETAILLE / STD  
MODIFICATION:  
OBSERVATIONS:

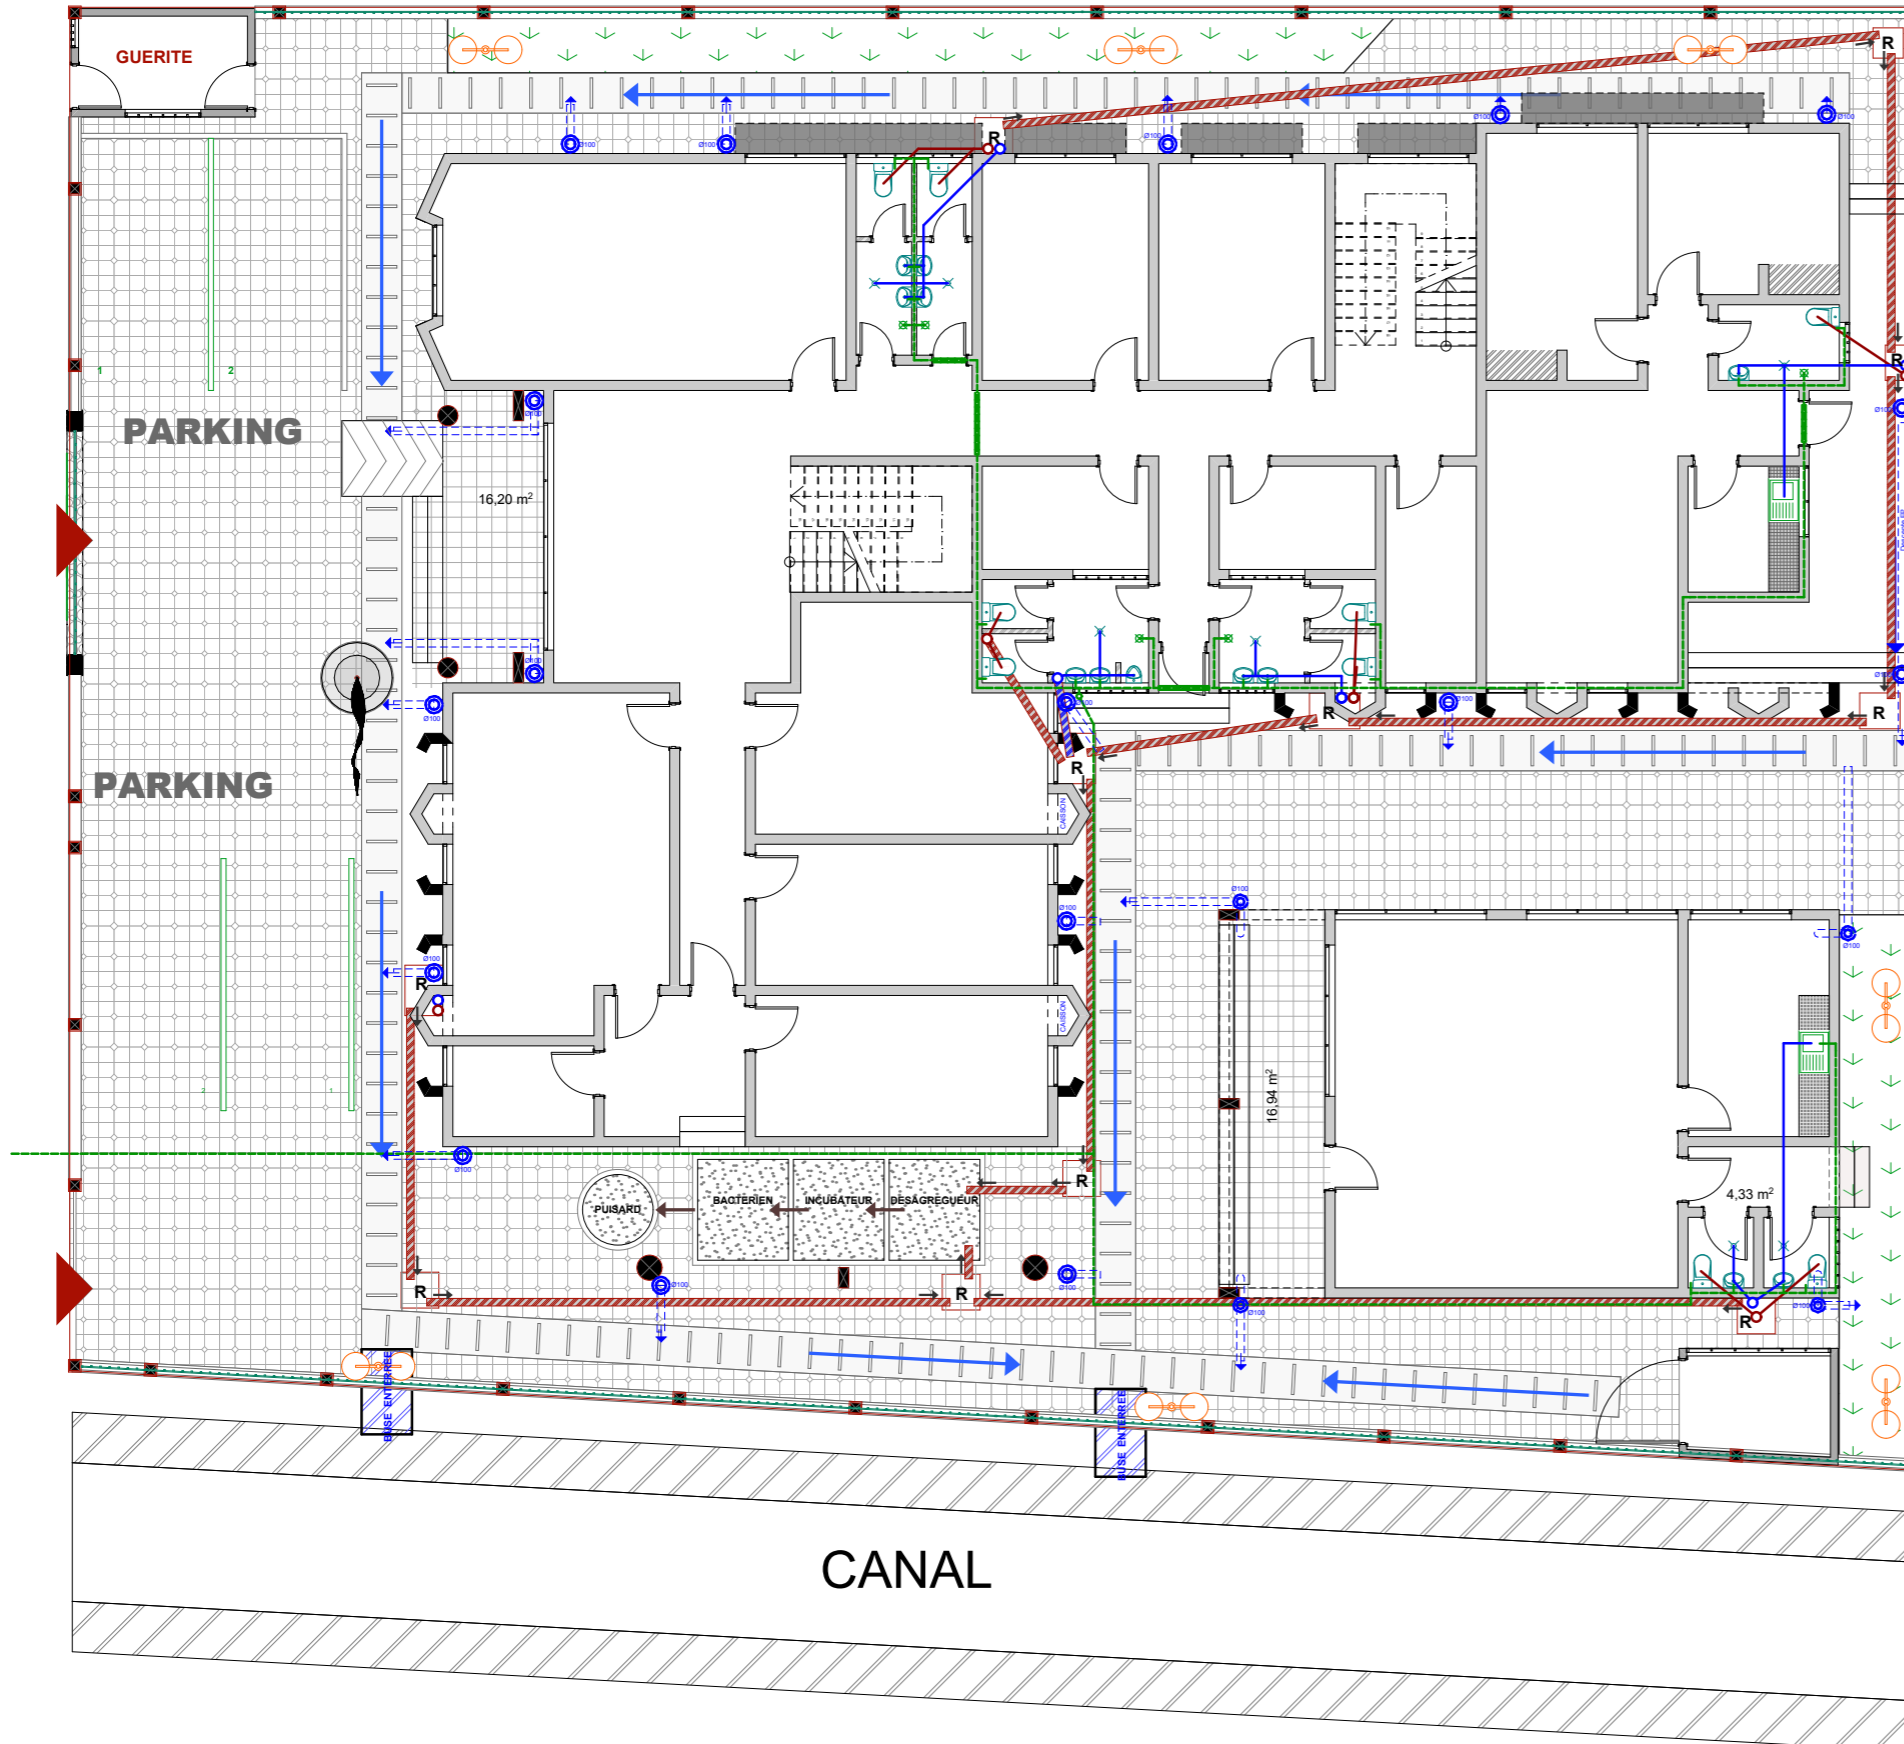

**LEGENDE PLOMBERIE**

- R ROBINET PUISEUR
- Montée Eau Froide EF
- Descentes d'Eau Vanne EV
- Descentes d'Eau Usée EU
- DEP ● Descentes d'Eau Pluviale EP Ø 100
- Evacuation Eau Usée EU
- Evacuation Eau Vanne EV
- Circulation d'eau froide passant sous dalle
- Canalisations enterrées Ø 125 Eau Vanne EV
- Canalisations Eau Froide EF
- R Regard
- Siphon 10x10
- EXT Extincteur portatif à poudre ABC 9kg

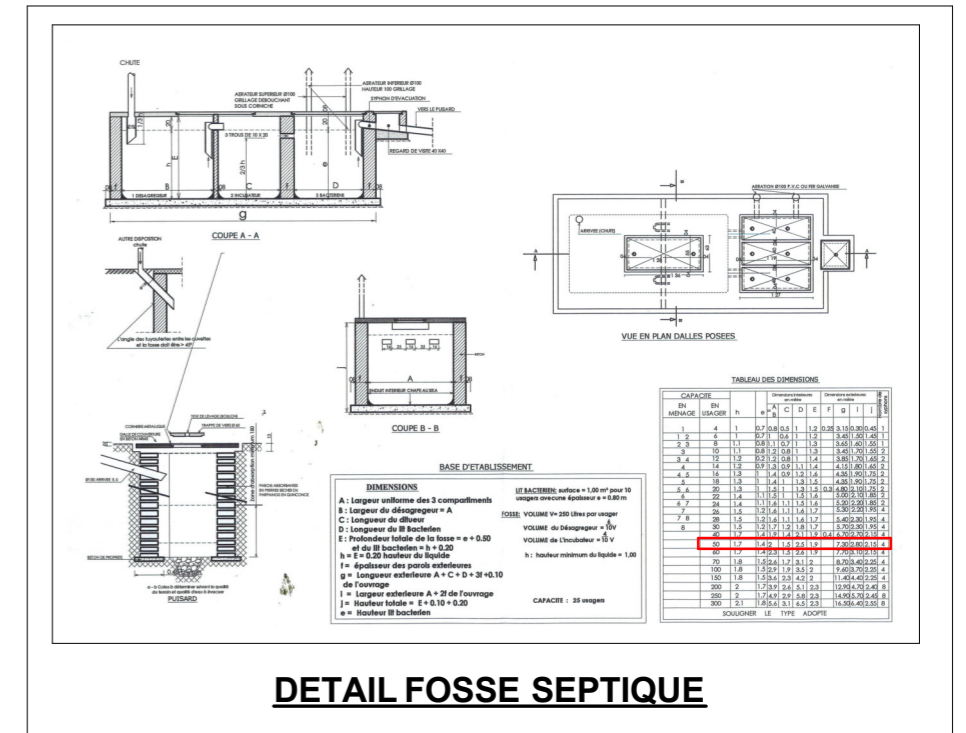

Ministère de l'Habitat et du Développement Urbain (MINHDU)

ETUDES ARCHITECTURALES ET TECHNIQUES EN VUE DE LA CONSTRUCTION DE LA DELEGATION DEPARTEMENTALE DU LOGONE ET CHARI

Ministère de l'Habitat et du Développement Urbain (MINHDU)

Cabinet NEW-AFRICA Bp. 14904 Yagou/Tel: 676893951

**NOM DU PLAN**

**PLAN DE PLOMBERIE ETAGE 00**

DATE: 11/09/2018

ECHELLE: FORMAT: A3


PHASE DU PROJET: AVANT PROJET DETAILLE /STD




MODIFICATION:

OBSERVATIONS:




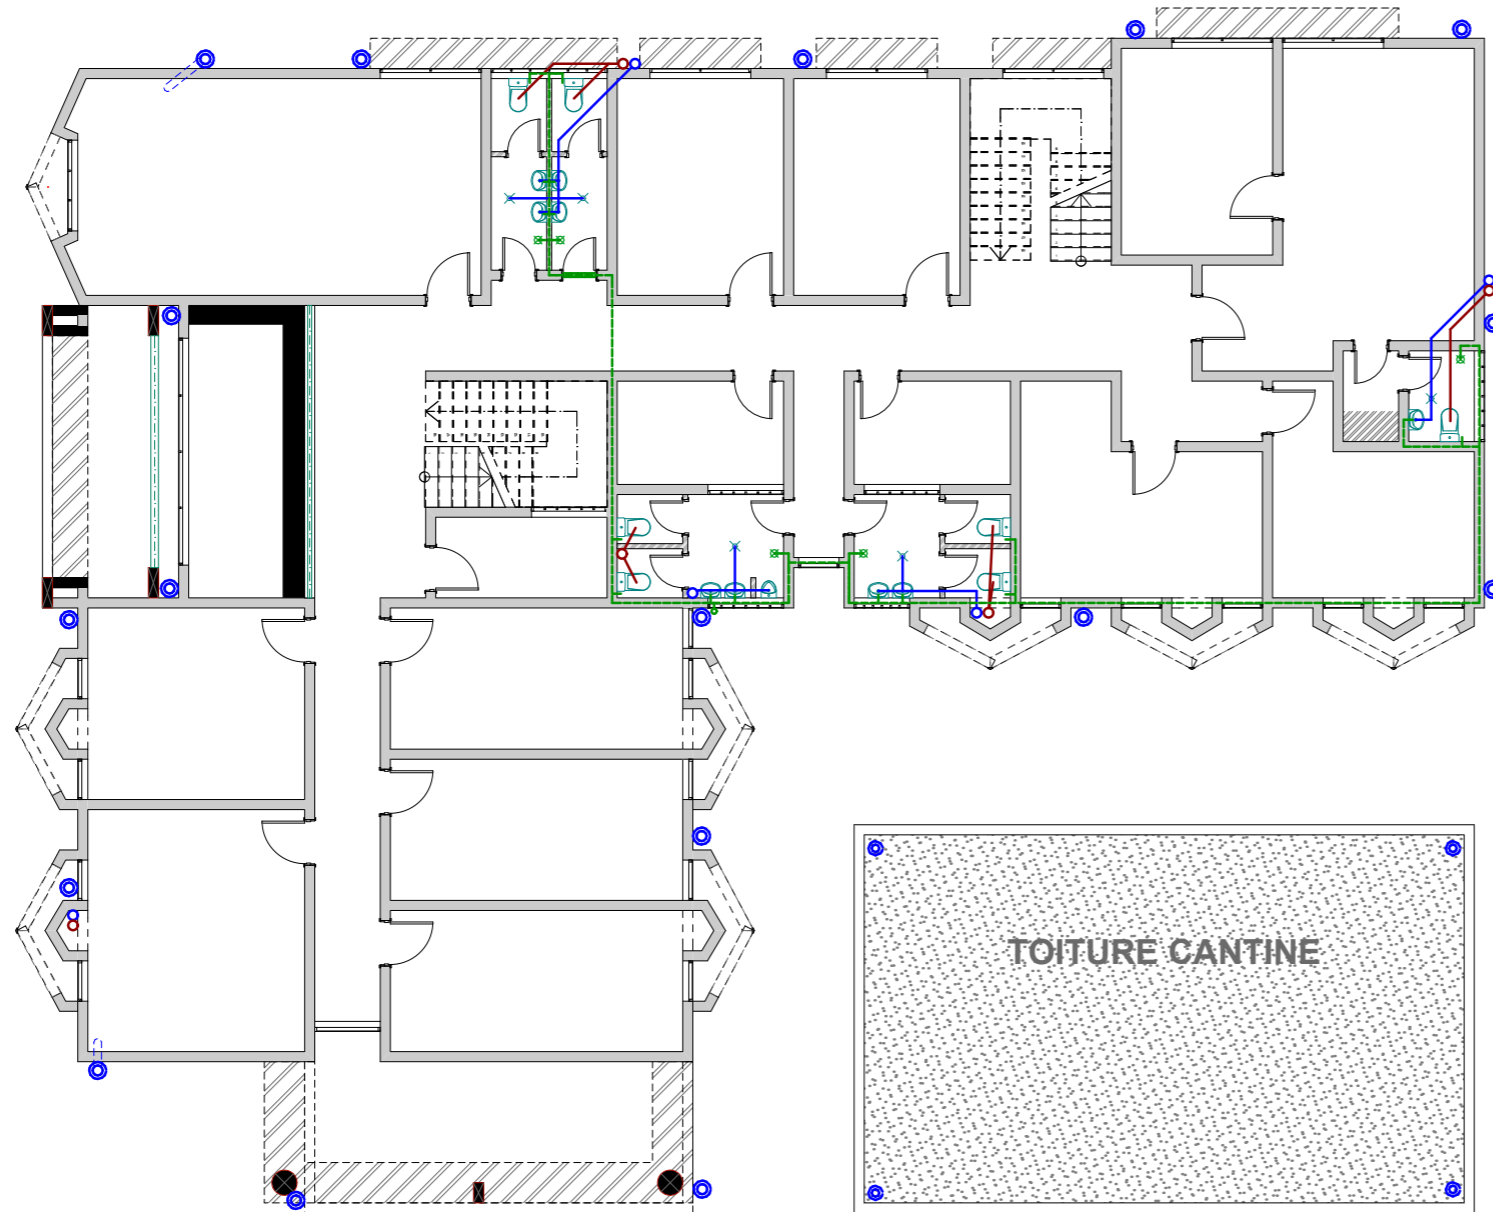



**DD LOGONE ET CHARI / APS N° 2**  
**ETAGE 1**

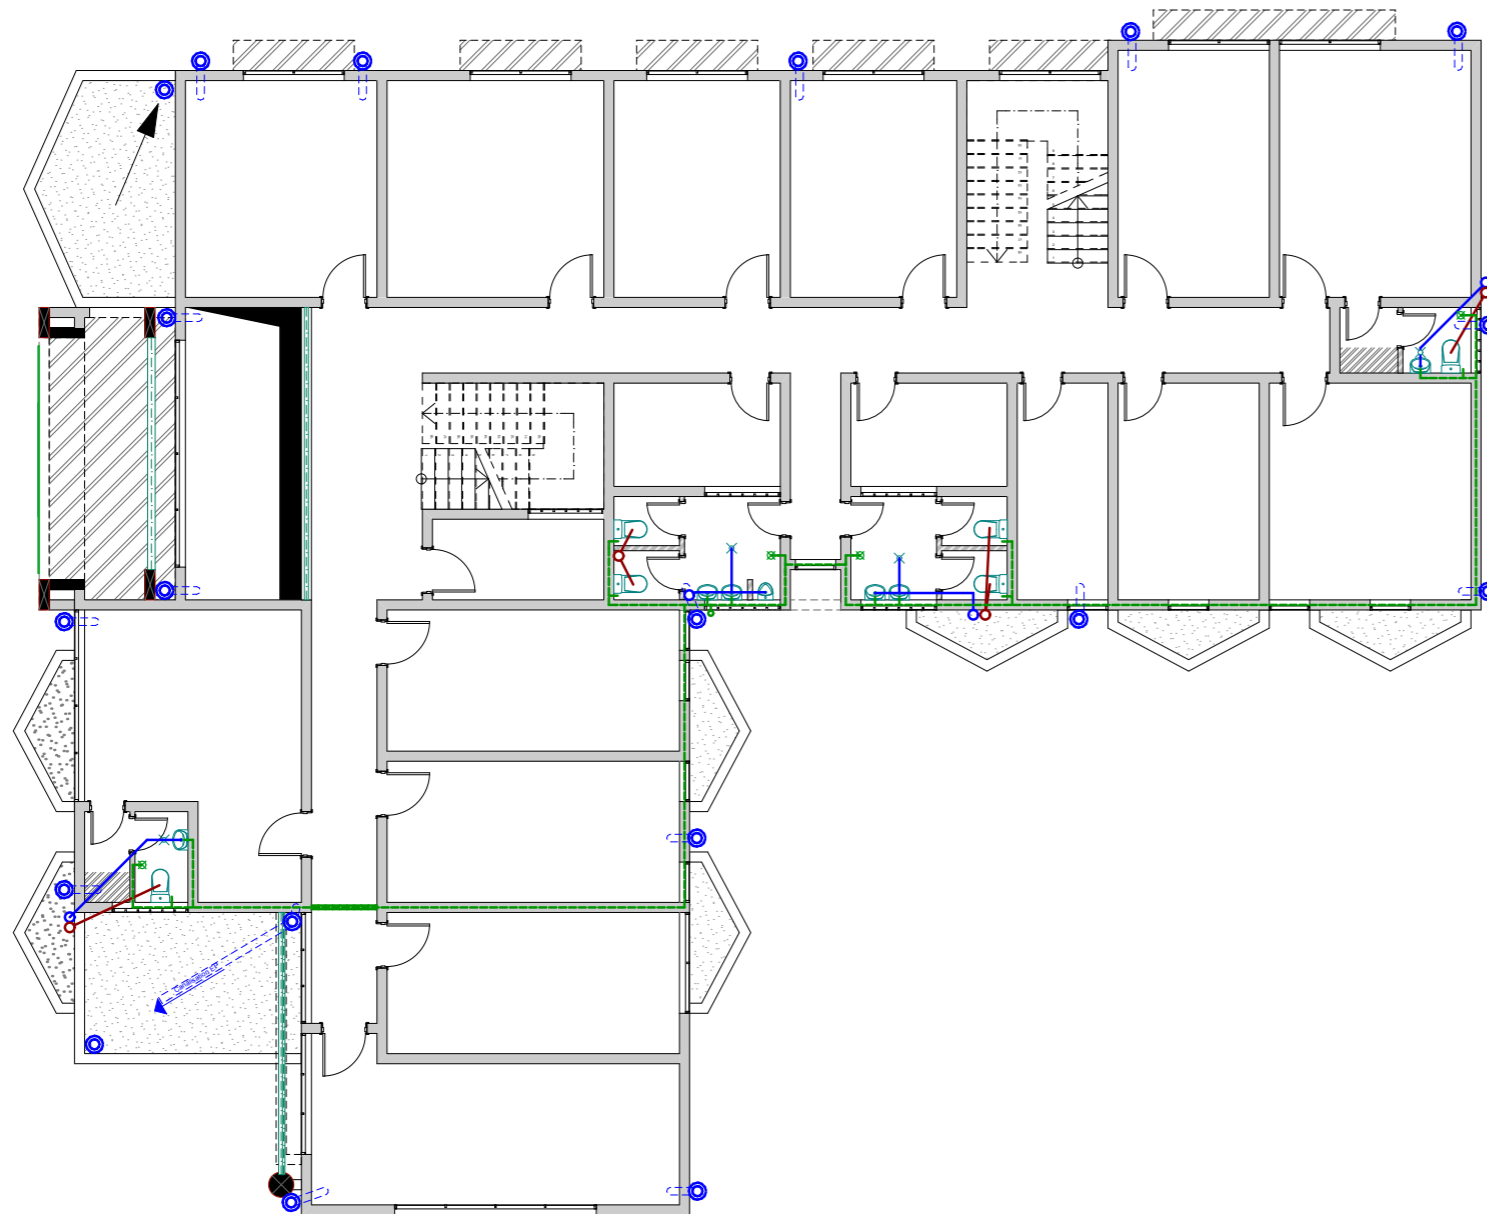

 <b>MINISTÈRE DE L'HABITAT          ET DU DÉVELOPPEMENT URBAIN</b>	
<b>ETUDES ARCHITECTURALES ET TECHNIQUES EN VUE DE LA CONSTRUCTION          DE LA DÉLEGATION DÉPARTEMENTALE DU LOGONE ET CHARI</b>	
LETTRE-COMMANDE N°01/2018/CAM/NDU/CAPM/18 PASSÉE APRÈS APPEL D'OFFRES NATIONAL RESTREINT N°01/14/NDU/MIN/NDU/CAPM/ND18 POUR LES ETUDES ARCHITECTURALES ET TECHNIQUES EN VUE DE LA CONSTRUCTION DE LA DÉLEGATION DÉPARTEMENTALE DE LA MENOUA, DU LOGONE ET CHARI ET DU MAYO-DANAY. Lot: 02 - LOGONE ET CHARI: KOUSSERI. FINANCEMENT: BIP MIN/NDU - EXERCICE 2018	
<b>Maître d'ouvrage:</b> Ministère de l'Habitat et du Développement Urbain (MIN/NDU)	<b>Maître d'œuvre:</b> Cabinet NEW-AFRICA Bp.14804 Yéou / Tél: 676893951 
	<b>NOM DU PLAN</b> <b>PLAN DE PLOMBERIE</b> <b>ETAGE 01</b>
DATE	11/09/2018
ECHELLE	FORMAT : A3
PHASE DU PROJET	AVANT PROJET DETAILLE /STD
MODIFICATION	
OBSERVATIONS	


**DD LOGONE ET CHARI / APS N° 2**  
ETAGE 2



 <b>MINISTÈRE DE L'HABITAT          ET DU DÉVELOPPEMENT URBAIN</b>											
<b>ETUDES ARCHITECTURALES ET TECHNIQUES EN VUE DE LA CONSTRUCTION          DE LA DÉLEGATION DÉPARTEMENTALE DU LOGONE ET CHARI</b>											
<small>LETTRE-COMMANDE N°01/22/17/CAMINOU/CPM/18 PASSEE APRES APPEL D'OFFRES NATIONAL RESTREINT N°01/14/01/AM/MDU/CPM/2018 POUR LES ETUDES ARCHITECTURALES ET TECHNIQUES EN VUE DE LA CONSTRUCTION DE LA DÉLEGATION DÉPARTEMENTALE DE LA MENOUA, DU LOGONE ET CHARI ET DU MAYO-DANAY. Lot: 02 - LOGONE ET CHARI: KOUSSERI. FINANCEMENT: SIP MINHOU - EXERCICE 2018</small>											
<small>Maitre d'Ouvrage:</small> Ministère de l'Habitat et du Développement Urbain (MINHOU)	<small>Maitre d'œuvre:</small> Cabinet NEW-AFRICA Bp. 14804 Yéou / Tél: 676893951 										
	<b>NOM DU PLAN</b> <b>PLAN DE PLOMBERIE</b> <b>ETAGE 02</b>										
	<table border="1" style="width: 100%;"> <tr> <td>DATE</td> <td align="right">11/09/2018</td> </tr> <tr> <td>ECHELLE</td> <td align="right">FORMAT : A3</td> </tr> <tr> <td>PHASE DU PROJET</td> <td align="right">AVANT PROJET DETAILLE /STD</td> </tr> <tr> <td>MODIFICATION</td> <td></td> </tr> <tr> <td>OBSERVATIONS</td> <td></td> </tr> </table>	DATE	11/09/2018	ECHELLE	FORMAT : A3	PHASE DU PROJET	AVANT PROJET DETAILLE /STD	MODIFICATION		OBSERVATIONS	
DATE	11/09/2018										
ECHELLE	FORMAT : A3										
PHASE DU PROJET	AVANT PROJET DETAILLE /STD										
MODIFICATION											
OBSERVATIONS											

ELECTRICITE/CLIMATISATION/TELECOM

330,93 m<sup>2</sup>

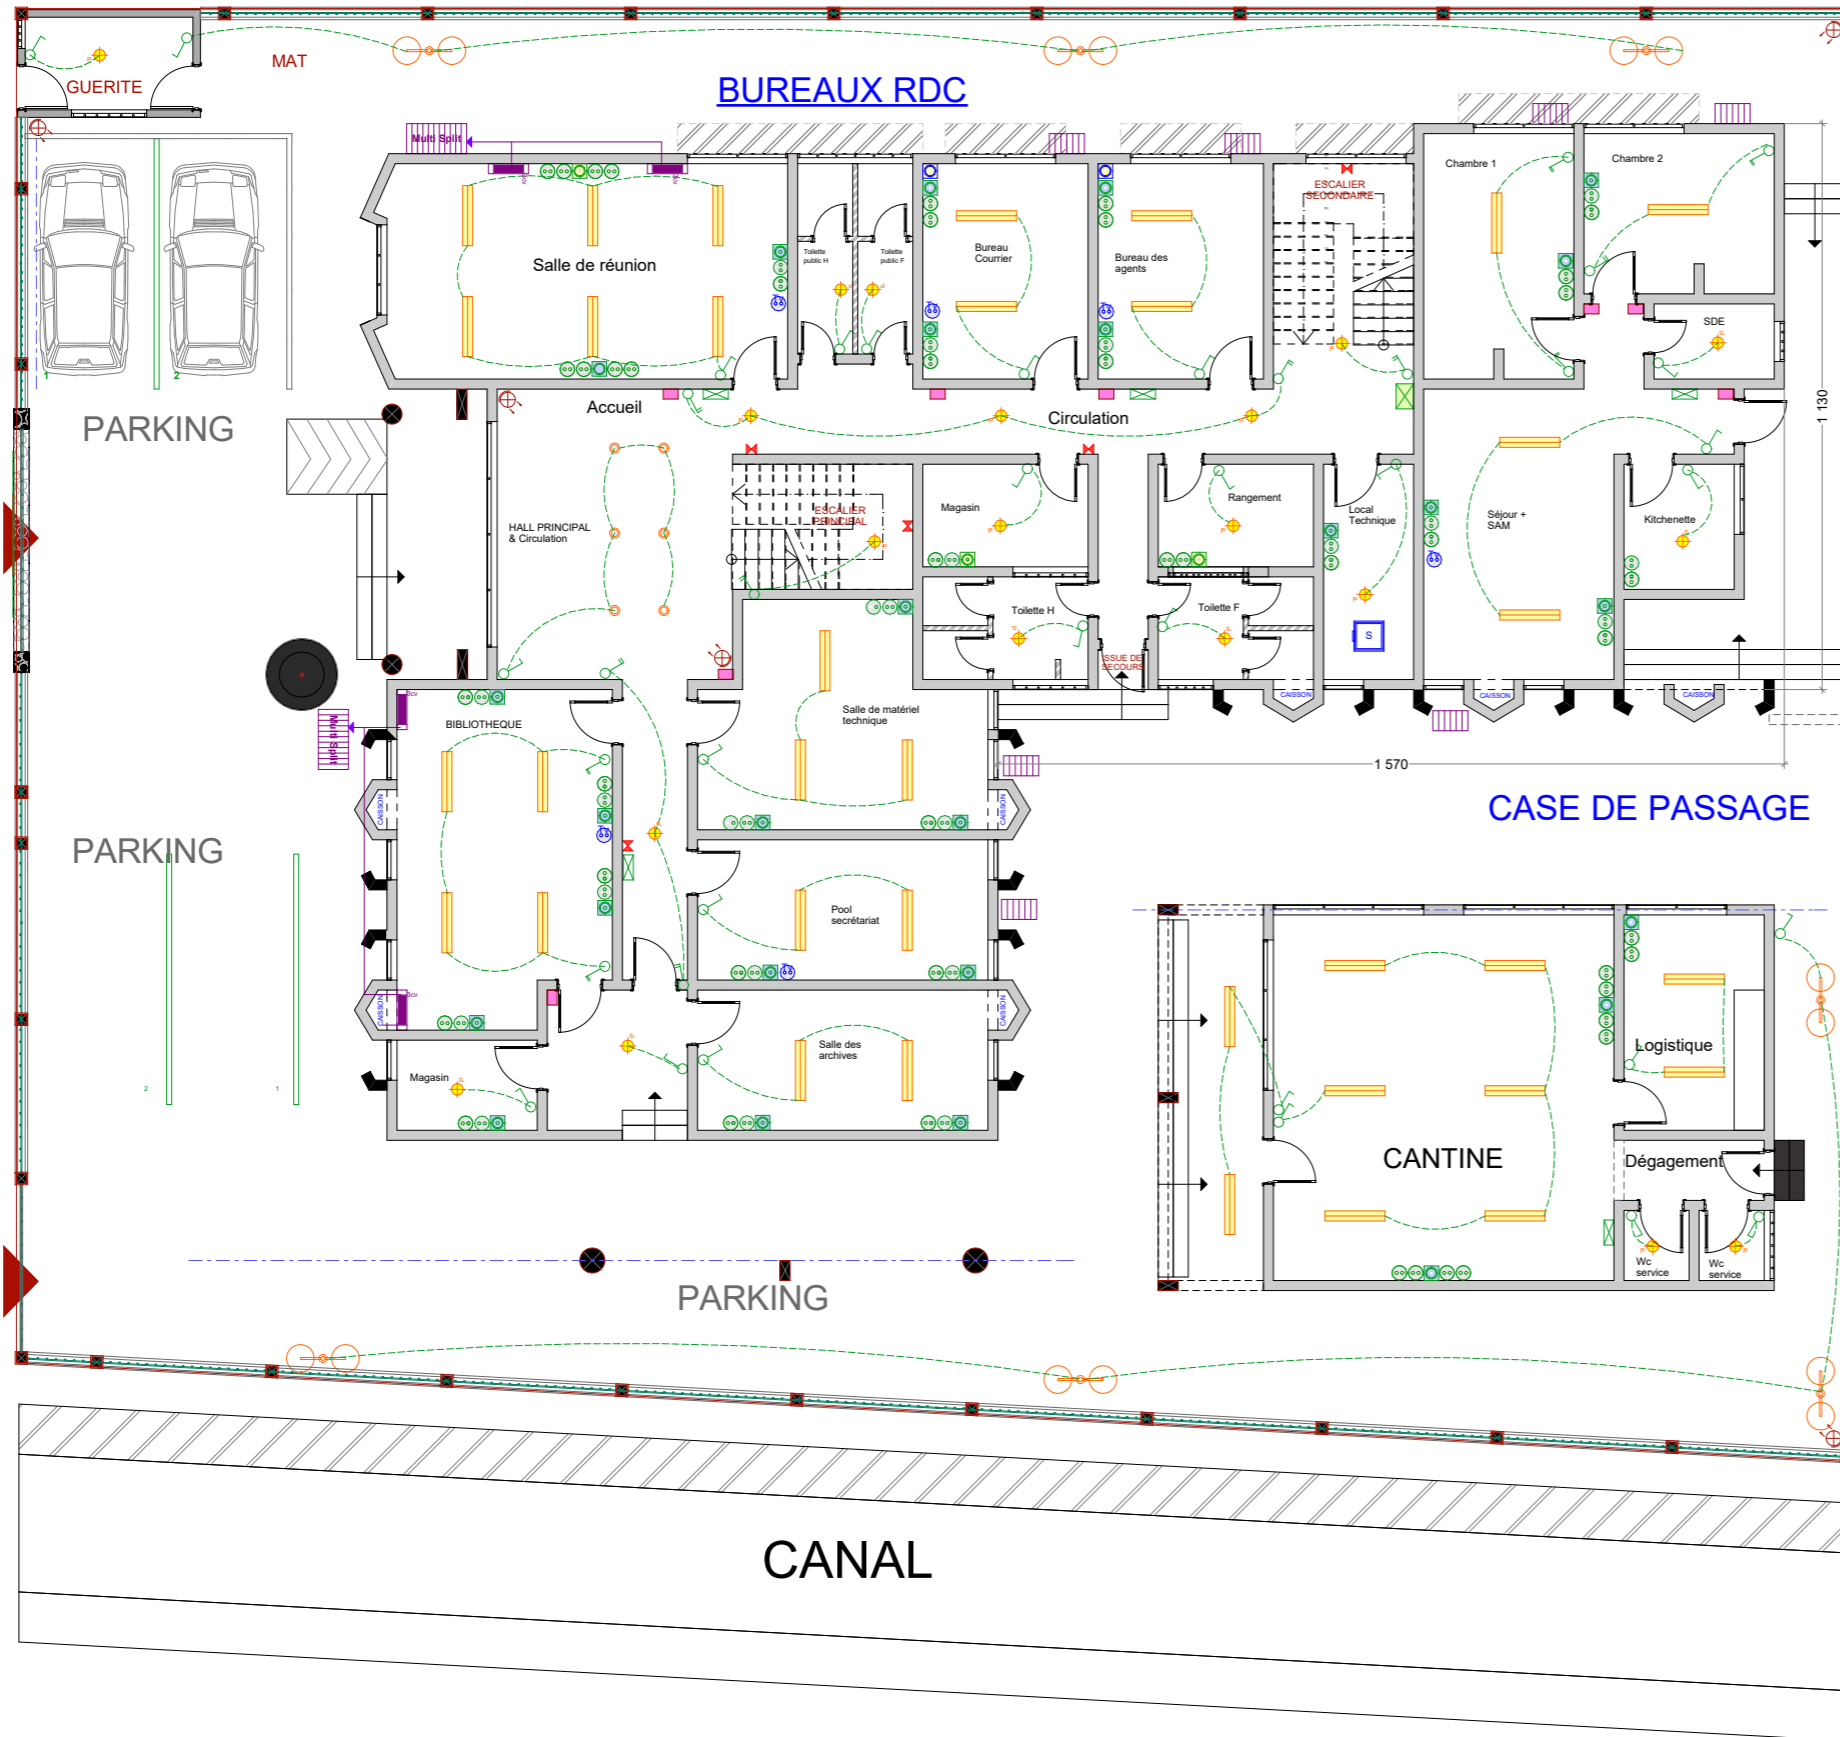

LEGENDE ELECTRICITE- INFORMATIQUE

DESIGNATION	QUANTITE
Câble d'alimentation yc gaines annelées	
Câble réseau FTP Cat 6	425 ml
Câble Téléphonique RJ11	120 ml
Fluorescent double néon de 120 à grille	33
Hublot plafonnier	22
Spot encastré Ø15 à lampe économique néon spiralé	06
Split	03
Condenseur simple pour split (attentes simples + gaines)	07
Condenseur Multisplit	02
Interrupteur va et vient VV	12
Interrupteur simple allumage SA	27
Interrupteur double allumage DA	00
Prise 2P+T 16A	68
Prise RJ45 FTP Catégorie 5	26
Prise RJ11 UTP Catégorie 5	02
SWITCH, serveurs et accessoires de connexion	01
Liaison câble Réseau Cat 6 FTP	08
Prise pour câble TV	06
Coffret de répartition	01
Coffret de dérivation 160 x 160	05
Lampadaire à deux têtes rondes	07
Bloc autonome	03
Candelabre décoratif en façade	00
Globes lumineux sur arcades des façades	00
Caméra vidéo surveillance	05

**MINISTÈRE DE L'HABITAT ET DU DÉVELOPPEMENT URBAIN**


**ETUDES ARCHITECTURALES ET TECHNIQUES EN VUE DE LA CONSTRUCTION DE LA DÉLÉGATION DÉPARTEMENTALE DE LA LOGONE ET CHARI**

LETTRE-COMMANDE N°01227/CMNH/DC/MPM/18 PASSEE APRES APPEL D'OFFRES NATIONAL RESTREINT N°001/ANR/CMNH/DC/MPM/2018 POUR LES ETUDES ARCHITECTURALES ET TECHNIQUES EN VUE DE LA CONSTRUCTION DE LA DÉLÉGATION DÉPARTEMENTALE DE LA MENOUA, DU LOGONE ET CHARI ET DU MAYO-SANI. LOGONE ET CHARI ASSIÈREY. FINANCEMENT: BIP MINHDI - EXERCICE 2018

Maître d'ouvrage: Ministère de l'Habitat et du Développement Urbain (MINHDI)	Maître d'œuvre: Cabinet NEW-AFRICA Bp:14804 Ydé/ Tél: 676893951
NOM DU PLAN <b>PLAN DE D'ELECTRICITE ETAGE 00</b>	
DATE	27/08/2018
ECHELLE	FORMAT : A3
PHASE DU PROJET	AVANT PROJET DETAILLE / STD
MODIFICATION	
OBSERVATIONS	

ELECTRICITE/CLIMATISATION/TELECOM

ETAGE 1 403,47 m<sup>2</sup>

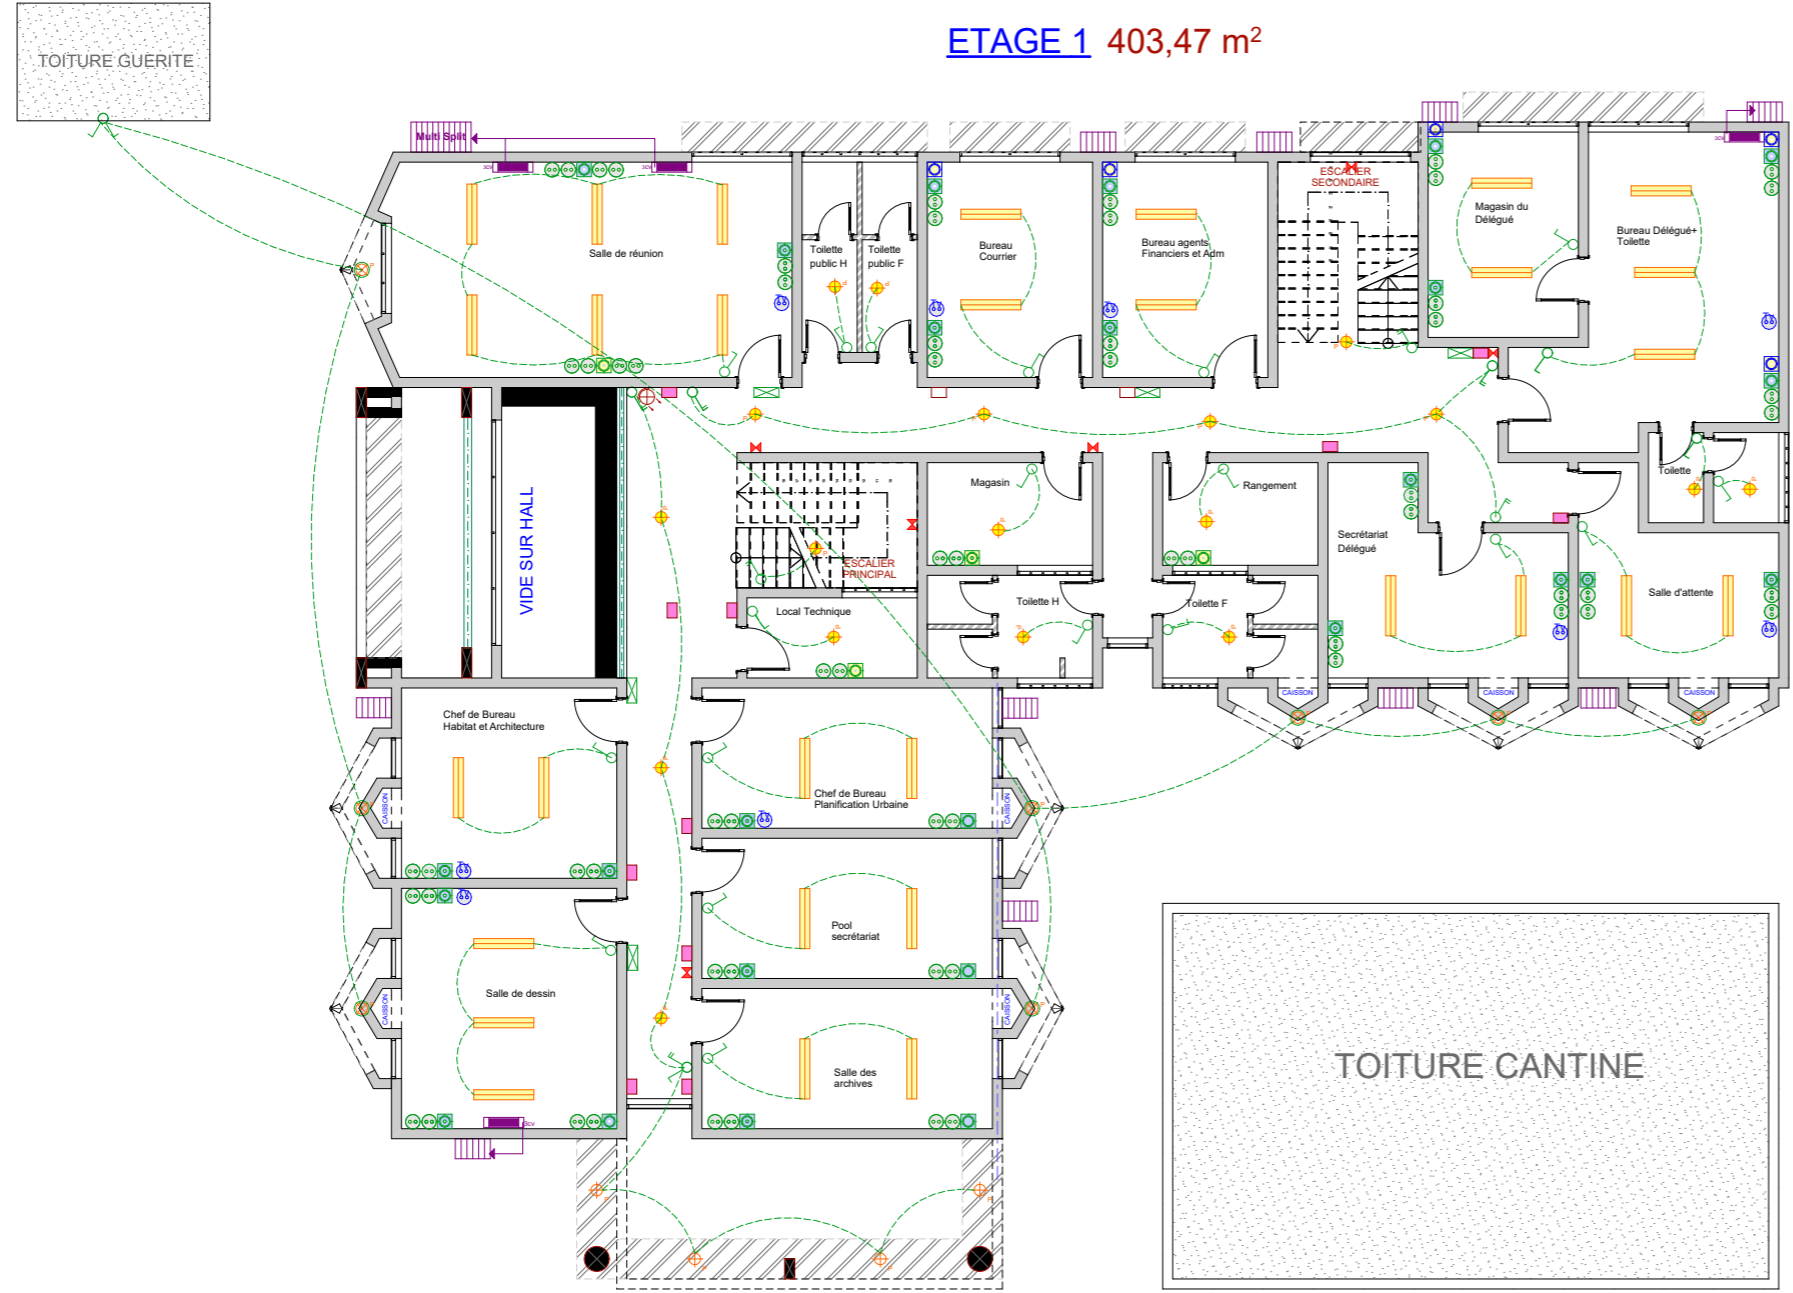

LEGENDE ELECTRICITE- INFORMATIQUE

DESIGNATION	QUANTITE
Câble d'alimentation yc gaines annelées	
Câble réseau FTP Cat 6	425 ml
Câble Téléphonique RJ11	120 ml
Fluorescent double néon de 120 à grille	30
Hublot plafonnier	22
Spot encastré Ø15 à lampe économique néon spiralé	00
Split	04
Condenseur simple pour split	10
Condenseur Multisplit	01
Interrupteur va et vient VV	04
Interrupteur simple allumage SA	23
Interrupteur double allumage DA	02
Prise 2P+T 16A	64
Prise RJ45 FTP Catégorie 5	26
Prise RJ11 UTP Catégorie 5	06
SWITCH, serveurs et accessoires de connexion	00
Liaison câble Réseau Cat 6 FTP	11
Prise pour câble TV	09
Coffret de répartition	00
Coffret de dérivation 160 x 160	03
Lampadaire à deux têtes rondes	00
Bloc autonome	05
Candelabre décoratif en façade	08
Globes lumineux pour clôture	08
Caméra vidéo surveillance	01

République du Cameroun  
**MINISTÈRE DE L'HABITAT ET DU DÉVELOPPEMENT URBAIN**  
 ETUDES ARCHITECTURALES ET TECHNIQUES EN VUE DE LA CONSTRUCTION DE LA DELEGATION DÉPARTEMENTALE DU LOGONE ET CHARI  
 LETTRE-COMMANDE N°01227/CMNH/DC/MPM/18 PASSEE APRES APPEL D'OFFRES NATIONAL RESTREINT N°001/ACNR/MNH/DC/MPM/2018 POUR LES ETUDES ARCHITECTURALES ET TECHNIQUES EN VUE DE LA CONSTRUCTION DE LA DELEGATION DÉPARTEMENTALE DE LA MENOUA, DU LOGONE ET CHARI ET DU BANYO-DARAY  
 LIGNE DE CONSTRUCTION : LOGONE ET CHARI-KOUSSEI  
 FINANCEMENT : BIP MINHOU - EXERCICE 2018

---

Maître d'ouvrage : Ministère de l'Habitat et du Développement Urbain (MINHOU)  
 Maître d'œuvre : Cabinet NEW-AFRICA  
 Bp:14804 Ydé/ Tél: 676893951


---

NOM DU PLAN  
**PLAN DE D'ELECTRICITE ETAGE 01**

DATE	27/08/2018
ECHELLE	FORMAT : A3
PHASE DU PROJET	AVANT PROJET DETAILLE / STD
MODIFICATION	
OBSERVATIONS	

# ELECTRICITE/CLIMATISATION/TELECOM

ETAGE 2 401,38 m<sup>2</sup>

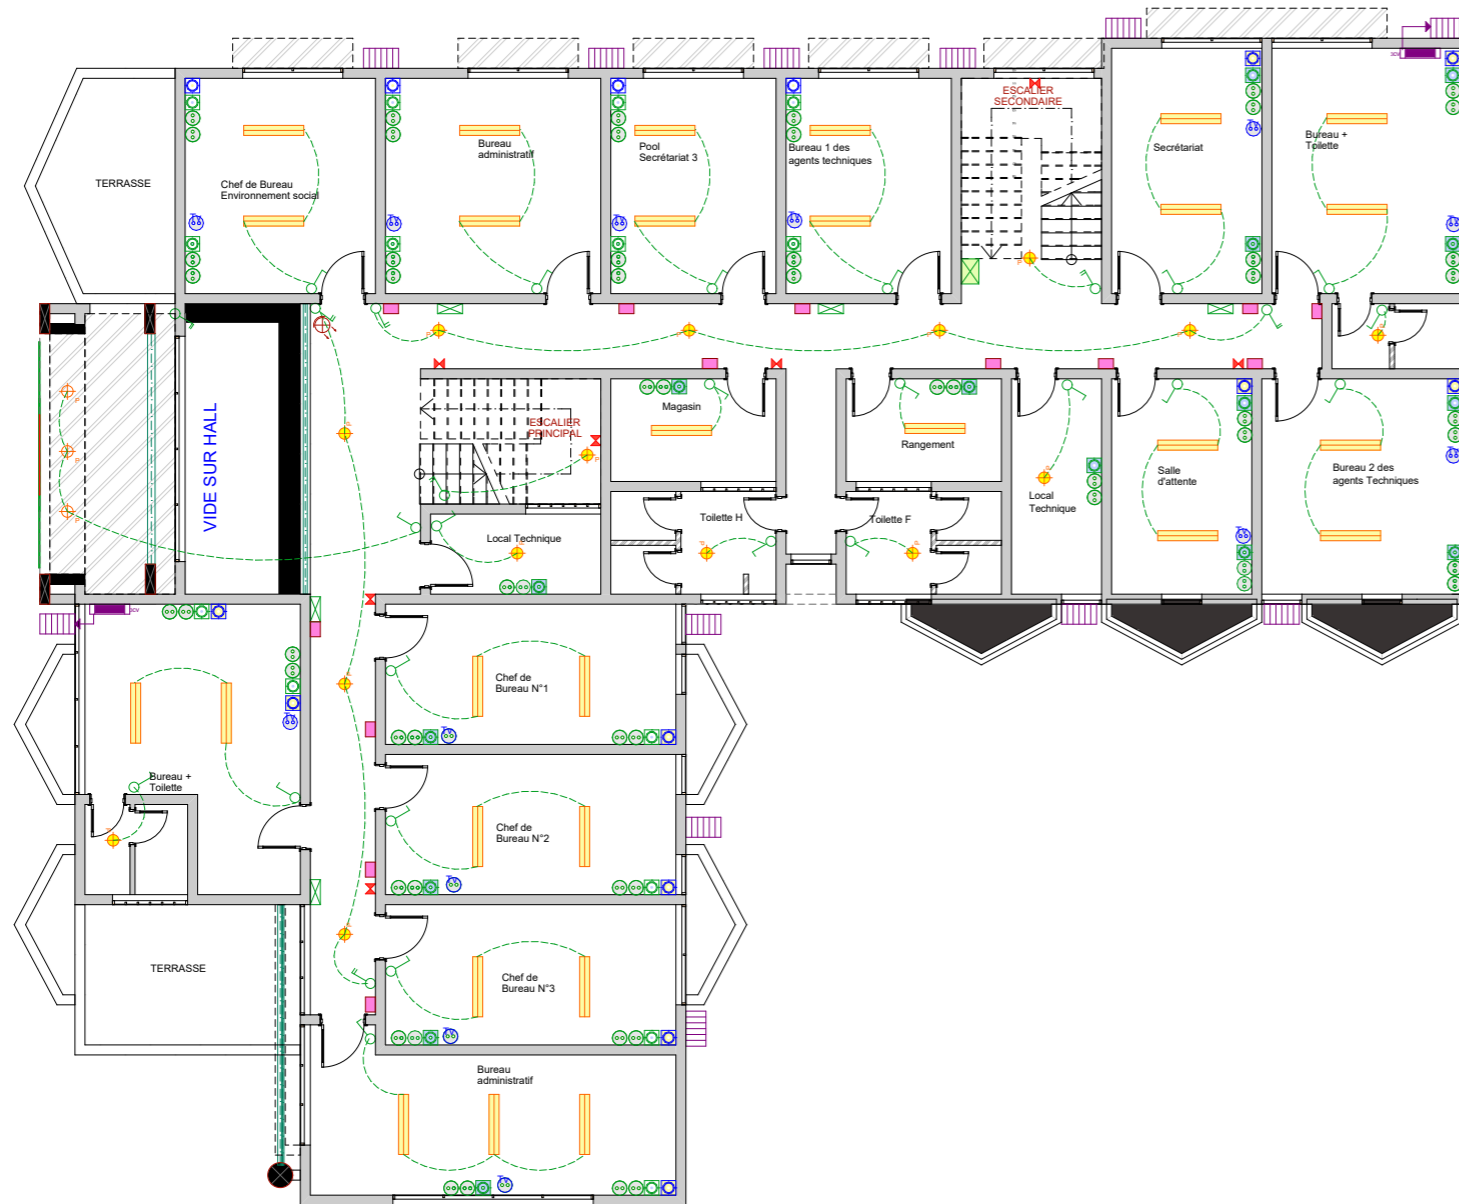

## LEGENDE ELECTRICITE- INFORMATIQUE

DESIGNATION	QUANTITE
Câble d'alimentation yc gaines annelées	
Câble réseau FTP Cat 6	425 ml
Câble Téléphonique RJ11	120 ml
Fluorescent double néon de 120 à grille	29
Hublot plafonnier	18
Spot encastré Ø15 à lampe économique néon spiralé	00
Split	02
Condenseur simple pour split	12
Condenseur Multisplit	00
Interrupteur va et vient VV	05
Interrupteur simple allumage SA	23
Interrupteur double allumage DA	00
Prise 2P+T 16A	50
Prise RJ45 FTP Catégorie 5	30
Prise RJ11 UTP Catégorie 5	14
SWITCH, serveurs et accessoires de connexion	00
Liaison câble Réseau Cat 6 FTP	13
Prise pour câble TV	13
Coffret de répartition	01
Coffret de dérivation 160 x 160	05
Lampadaire à deux têtes rondes	00
Bloc autonome	05
Candelabre décoratif en façade	00
Globes lumineux pour clôture	00
Caméra vidéo surveillance	01

 République du Cameroun <b>MINISTÈRE DE L'HABITAT ET DU DÉVELOPPEMENT URBAIN</b>	
ETUDES ARCHITECTURALES ET TECHNIQUES EN VUE DE LA CONSTRUCTION DE LA DELEGATION DÉPARTEMENTALE DU LOGONE ET CHARI	
LETTRE-COMMANDE N°01227/CMIN-HDU/CMPM/18 PASSEE APRES APPEL D'OFFRES NATIONAL RESTREINT N°001/ACNR/MIN-HDU/CMPM/2018 POUR LES ETUDES ARCHITECTURALES ET TECHNIQUES EN VUE DE LA CONSTRUCTION DE LA DELEGATION DÉPARTEMENTALE DE LA MENOUA, DU LOGONE ET CHARI, DU MINOU, DU LOGONE ET CHARI, KOUSSERY, LOGONE ET CHARI, KOUSSERY. FINANCEMENT : BIP MINHOU - EXERCICE 2018	
Maître d'ouvrage: Ministère de l'Habitat et du Développement Urbain (MINHDU)	Maître d'œuvre: Cabinet NEW-AFRICA Bp:14804 Ydé/ Tél: 676893951 
	NOM DU PLAN <b>PLAN DE D'ELECTRICITE ETAGE 02</b>
DATE ECHELLE PHASE DU PROJET MODIFICATION OBSERVATIONS	27/08/2018 FORMAT : A3 AVANT PROJET DETAILLE / STD