


VOIRIE
DRAINAGE
EAU POTABLE
ELECTRICITE
AMENAGEMENT
EMPRISE

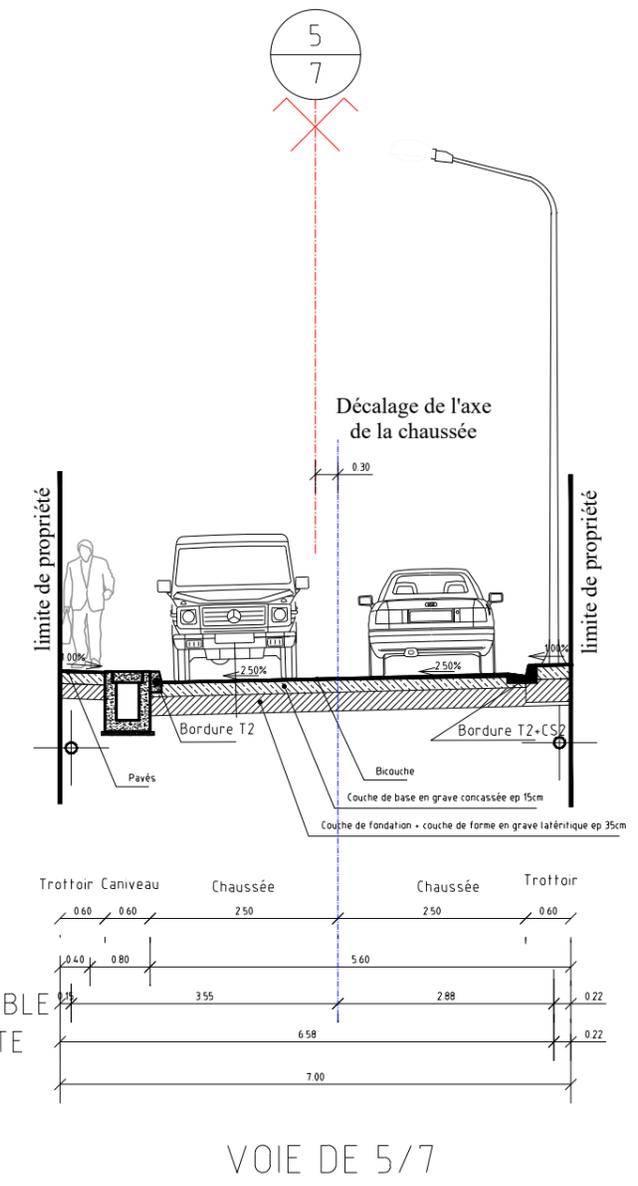

VOIRIE
DRAINAGE
EAU POTABLE
ELECTRICITE
EMPRISE

**MINISTERE DE L'HABITAT ET
DU DEVELOPPEMENT URBAIN**

**ETUDE EN VUE DE LA RETRUCTURATION/RENOVATION DES QUARTIERS SOUS-STRUCTURES
DANS LA COMMUNAUTE URBAINE DE GAROUA: ZONE PRIORITAIRE 1**

**REPUBLIQUE DU CAMEROUN
PAIX - TRAVAIL - PATRIE**

N°	EU	-	00	01	000
MODIFICATIONS					
Indice	Date	Dessinateur	DESIGNATIONS		
			DES		
			DES		
			DES		

PROFIL EN TRAVERS TYPE (APS)
Voie 6/9 et Voie 5/7

DES

Echelle:1/100

Nov. 2018

MAETUR
La sécurité foncière

SIEGE SOCIAL
et Délégation Régionale du Centre
Quartier Hippodrome
716, Av. Winston CHURCHILL (Rue n° 1071)
B.P. 1248 YAOUNDE
Tél: (237) 222.22.31.13 / 222.22.21.02 - Fax: 22.23.31.90

Délégation Régionale du Littoral
Bonamoussadi: B.P. 3429 DOUALA
Tél: (237) 333.47.89.93 - Fax: 333.47.49.32
Nylon: B.P. 3428 DOUALA
Tél: (237) 333.37.61.00 - Fax: 333.37.50.28