



VOIRIE  
DRAINAGE  
EAU POTABLE  
ELECTRICITE  
AMENAGEMENT  
EMPRISE

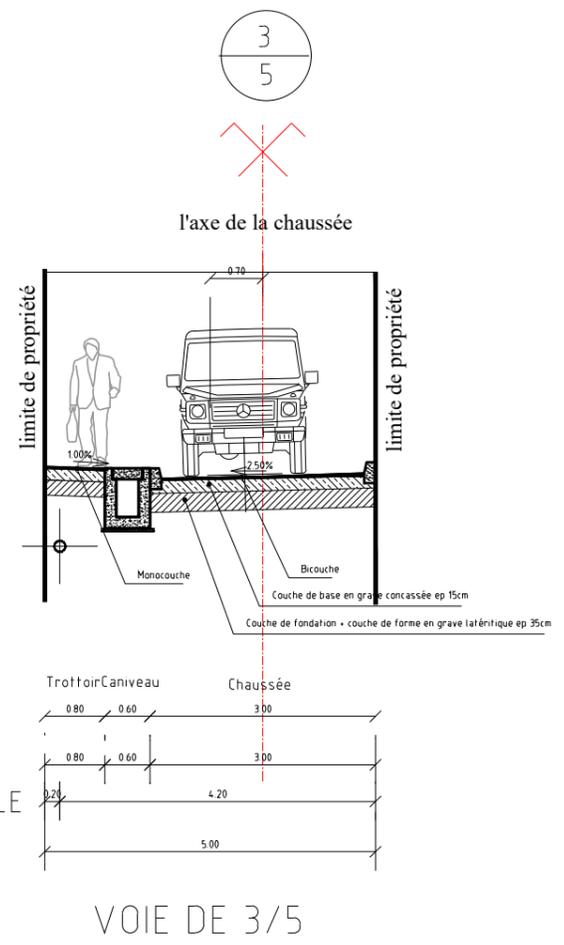

VOIRIE  
DRAINAGE  
EAU POTABLE  
EMPRISE

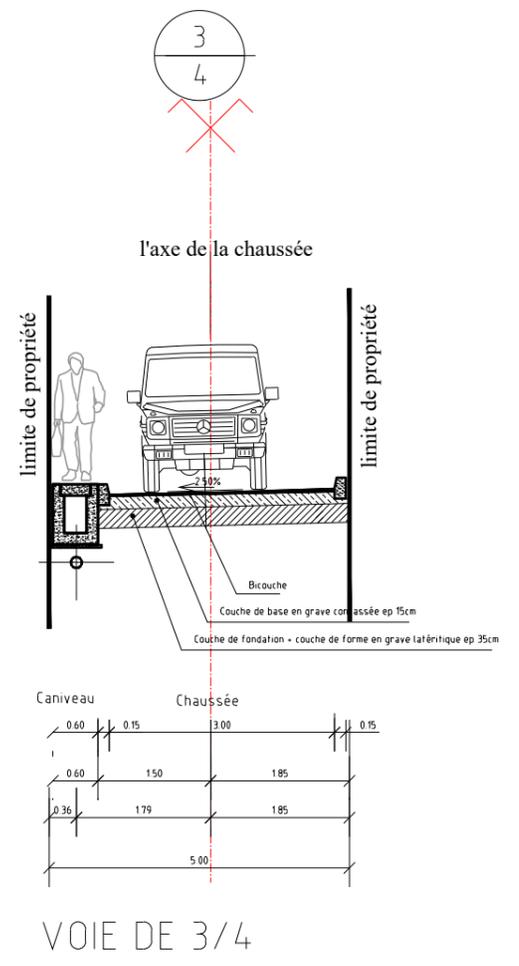

VOIRIE  
DRAINAGE  
EAU POTABLE  
EMPRISE

**MINISTERE DE L'HABITAT ET  
DU DEVELOPPEMENT URBAIN**

**ETUDE EN VUE DE LA RETRUCTURATION/RENOVATION DES QUARTIERS SOUS-STRUCTURES  
DANS LA COMMUNAUTE URBAINE DE GAROUA: ZONE PRIORITAIRE 1**

**REPUBLIQUE DU CAMEROUN  
PAIX - TRAVAIL - PATRIE**

N°	EU	-	00	01	000
MODIFICATIONS					
Indice	Date	Dessinateur	DESIGNATIONS		
			DES		
			DES		
			DES		


# PROFIL EN TRAVERS TYPE (APS)

## Voie 4/6, Voie 3/5, voie 3/4

**DES**

**Echelle:1/100**

**Nov. 2018**

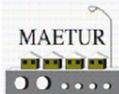

**MAETUR**  
*La sécurité foncière*

**SIEGE SOCIAL**  
et Délégation Régionale du Centre

Quartier Hippodrome  
716, Av. Winston CHURCHILL (Rue n° 1071)  
B.P. 1248 YAOUNDE  
Tél: (237) 222.22.31.13 / 222.22.21.02 - Fax: 22.23.31.90

Délégation Régionale du Littoral

Bonamoussadi: B.P. 3429 DOUALA  
Tél: (237) 333.47.89.93 - Fax: 333.47.49.32

Nylon: B.P. 3428 DOUALA  
Tél: (237) 333.37.61.00 - Fax: 333.37.50.28