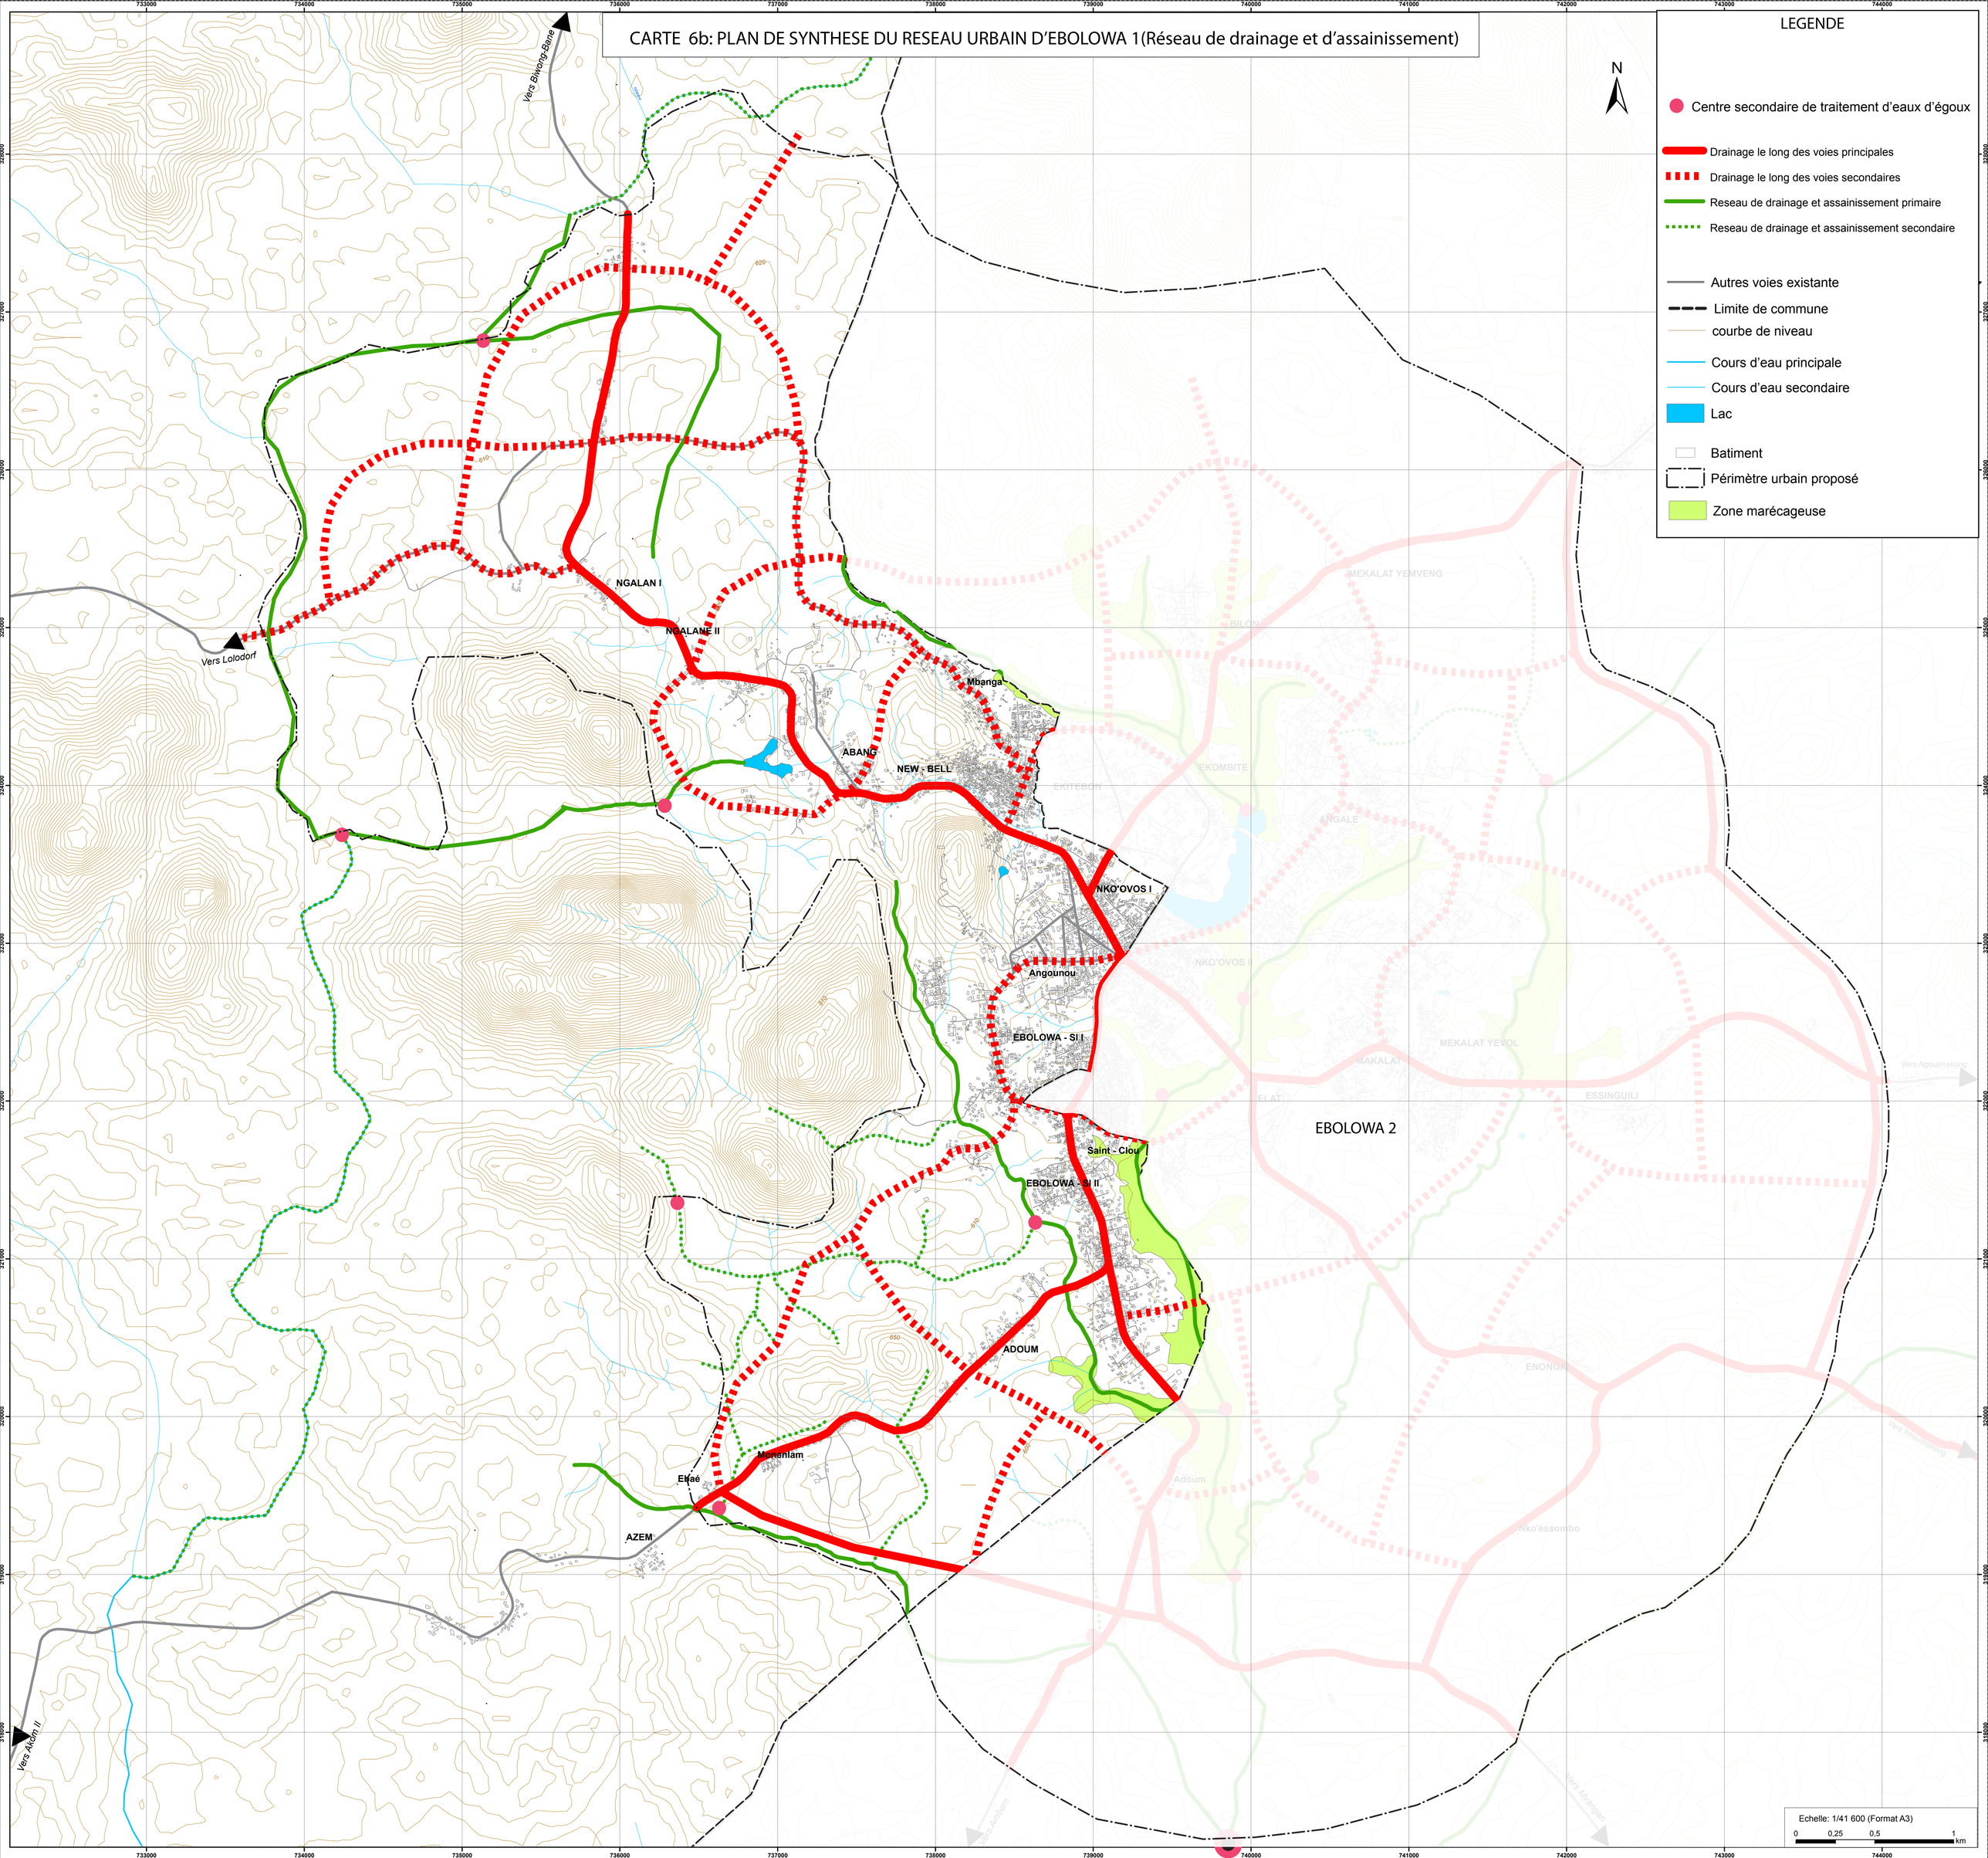CARTE 6b: PLAN DE SYNTHESE DU RESEAU URBAIN D'EBOLOWA 1(Réseau de drainage et d'assainissement)