



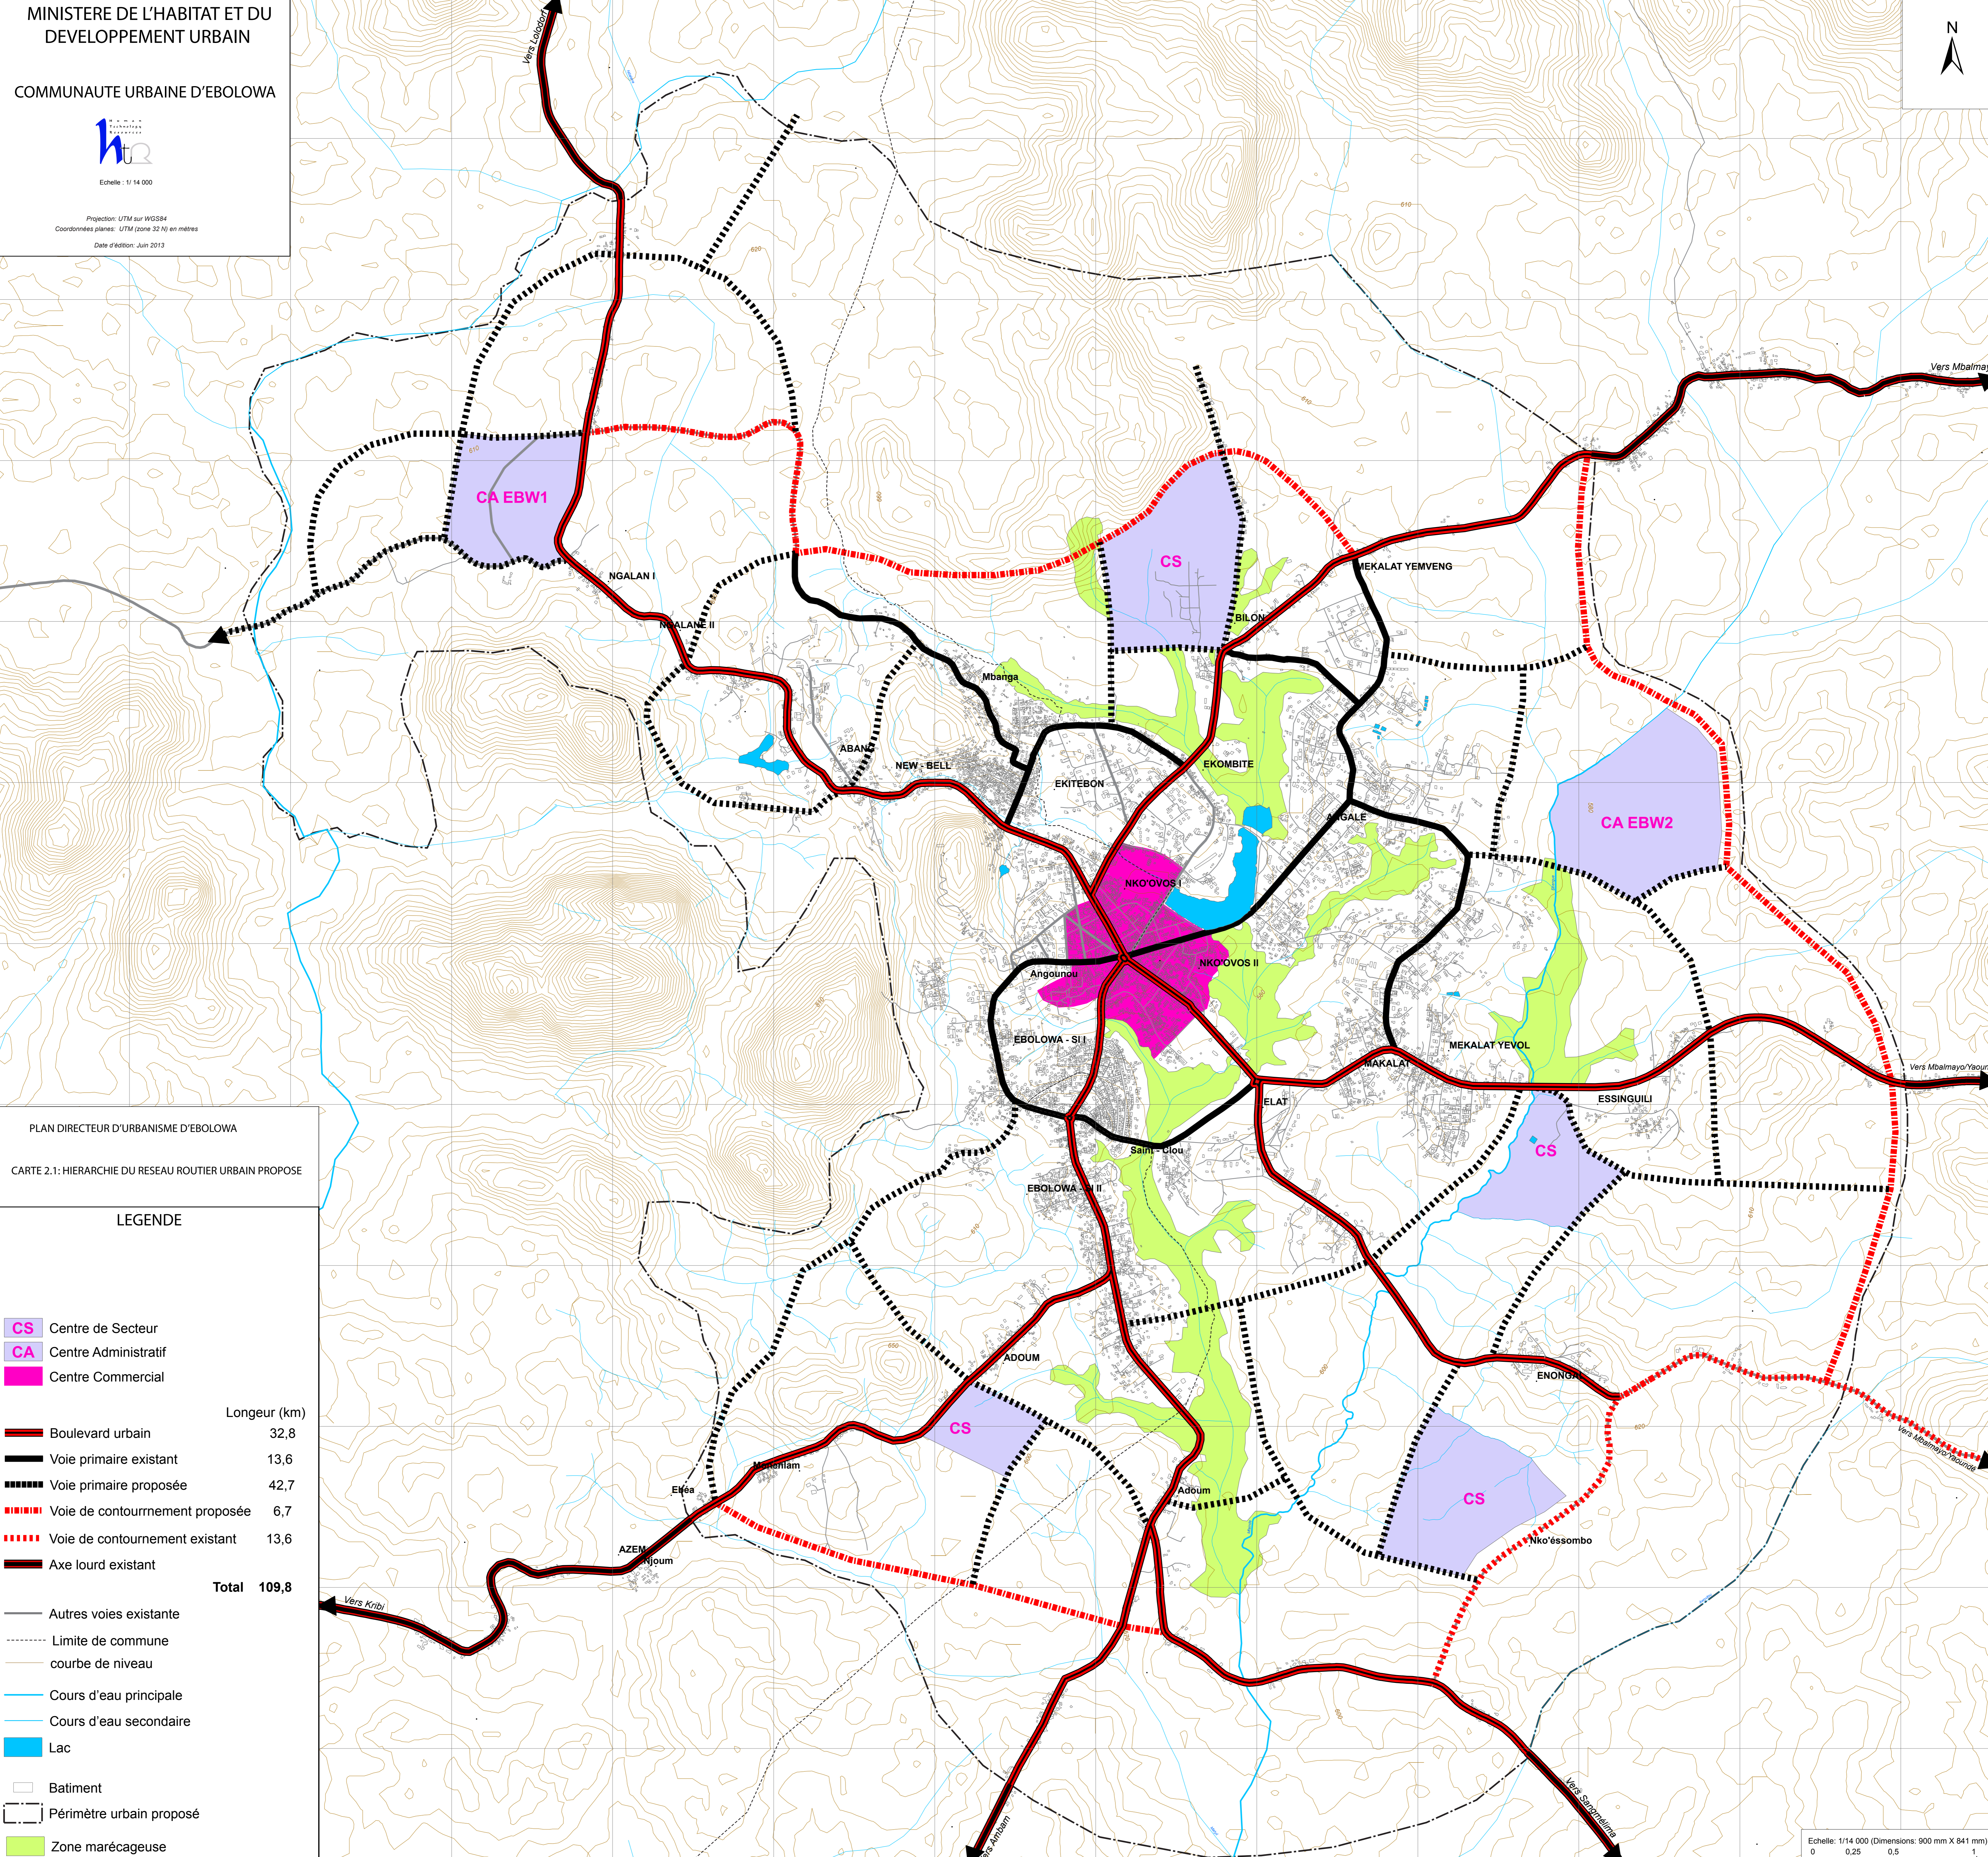

Echelle : 1/14 000

Projection: UTM sur WGS84  
Coordonnées planes: UTM (zone 32 N) en mètres  
Date d'édition: Juin 2013

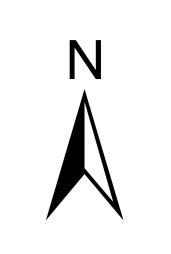

PLAN DIRECTEUR D'URBANISME D'EBOWLA

CARTE 2.1: HIERARCHIE DU RESEAU ROUTIER URBAIN PROPOSE

LEGENDE

- Centre de Secteur
- Centre Administratif
- Centre Commercial

	Longeur (km)
<span style="display: inline-block; width: 20px; height: 5px; background-color: #800000; border: 2px solid black; margin-right: 5px;"></span> Boulevard urbain	32,8
<span style="display: inline-block; width: 20px; height: 5px; background-color: #000000; border: 2px solid black; margin-right: 5px;"></span> Voie primaire existant	13,6
<span style="display: inline-block; width: 20px; height: 5px; border-top: 2px dashed black; margin-right: 5px;"></span> Voie primaire proposée	42,7
<span style="display: inline-block; width: 20px; height: 5px; border-top: 2px dotted red; margin-right: 5px;"></span> Voie de contournement proposée	6,7
<span style="display: inline-block; width: 20px; height: 5px; border-top: 2px dotted red; margin-right: 5px;"></span> Voie de contournement existant	13,6
<span style="display: inline-block; width: 20px; height: 5px; background-color: #800000; border: 2px solid black; margin-right: 5px;"></span> Axe lourd existant	
<b>Total</b>	<b>109,8</b>

- Autres voies existante
- Limite de commune
- courbe de niveau
- Cours d'eau principale
- Cours d'eau secondaire
- Lac
- Batiment
- Périmètre urbain proposé
- Zone marécageuse