




Echelle : 1/14 000

Projection: UTM sur WGS84
Coordonnées planes: UTM (zone 32 N) en mètres
Date d'édition: Juin 2013

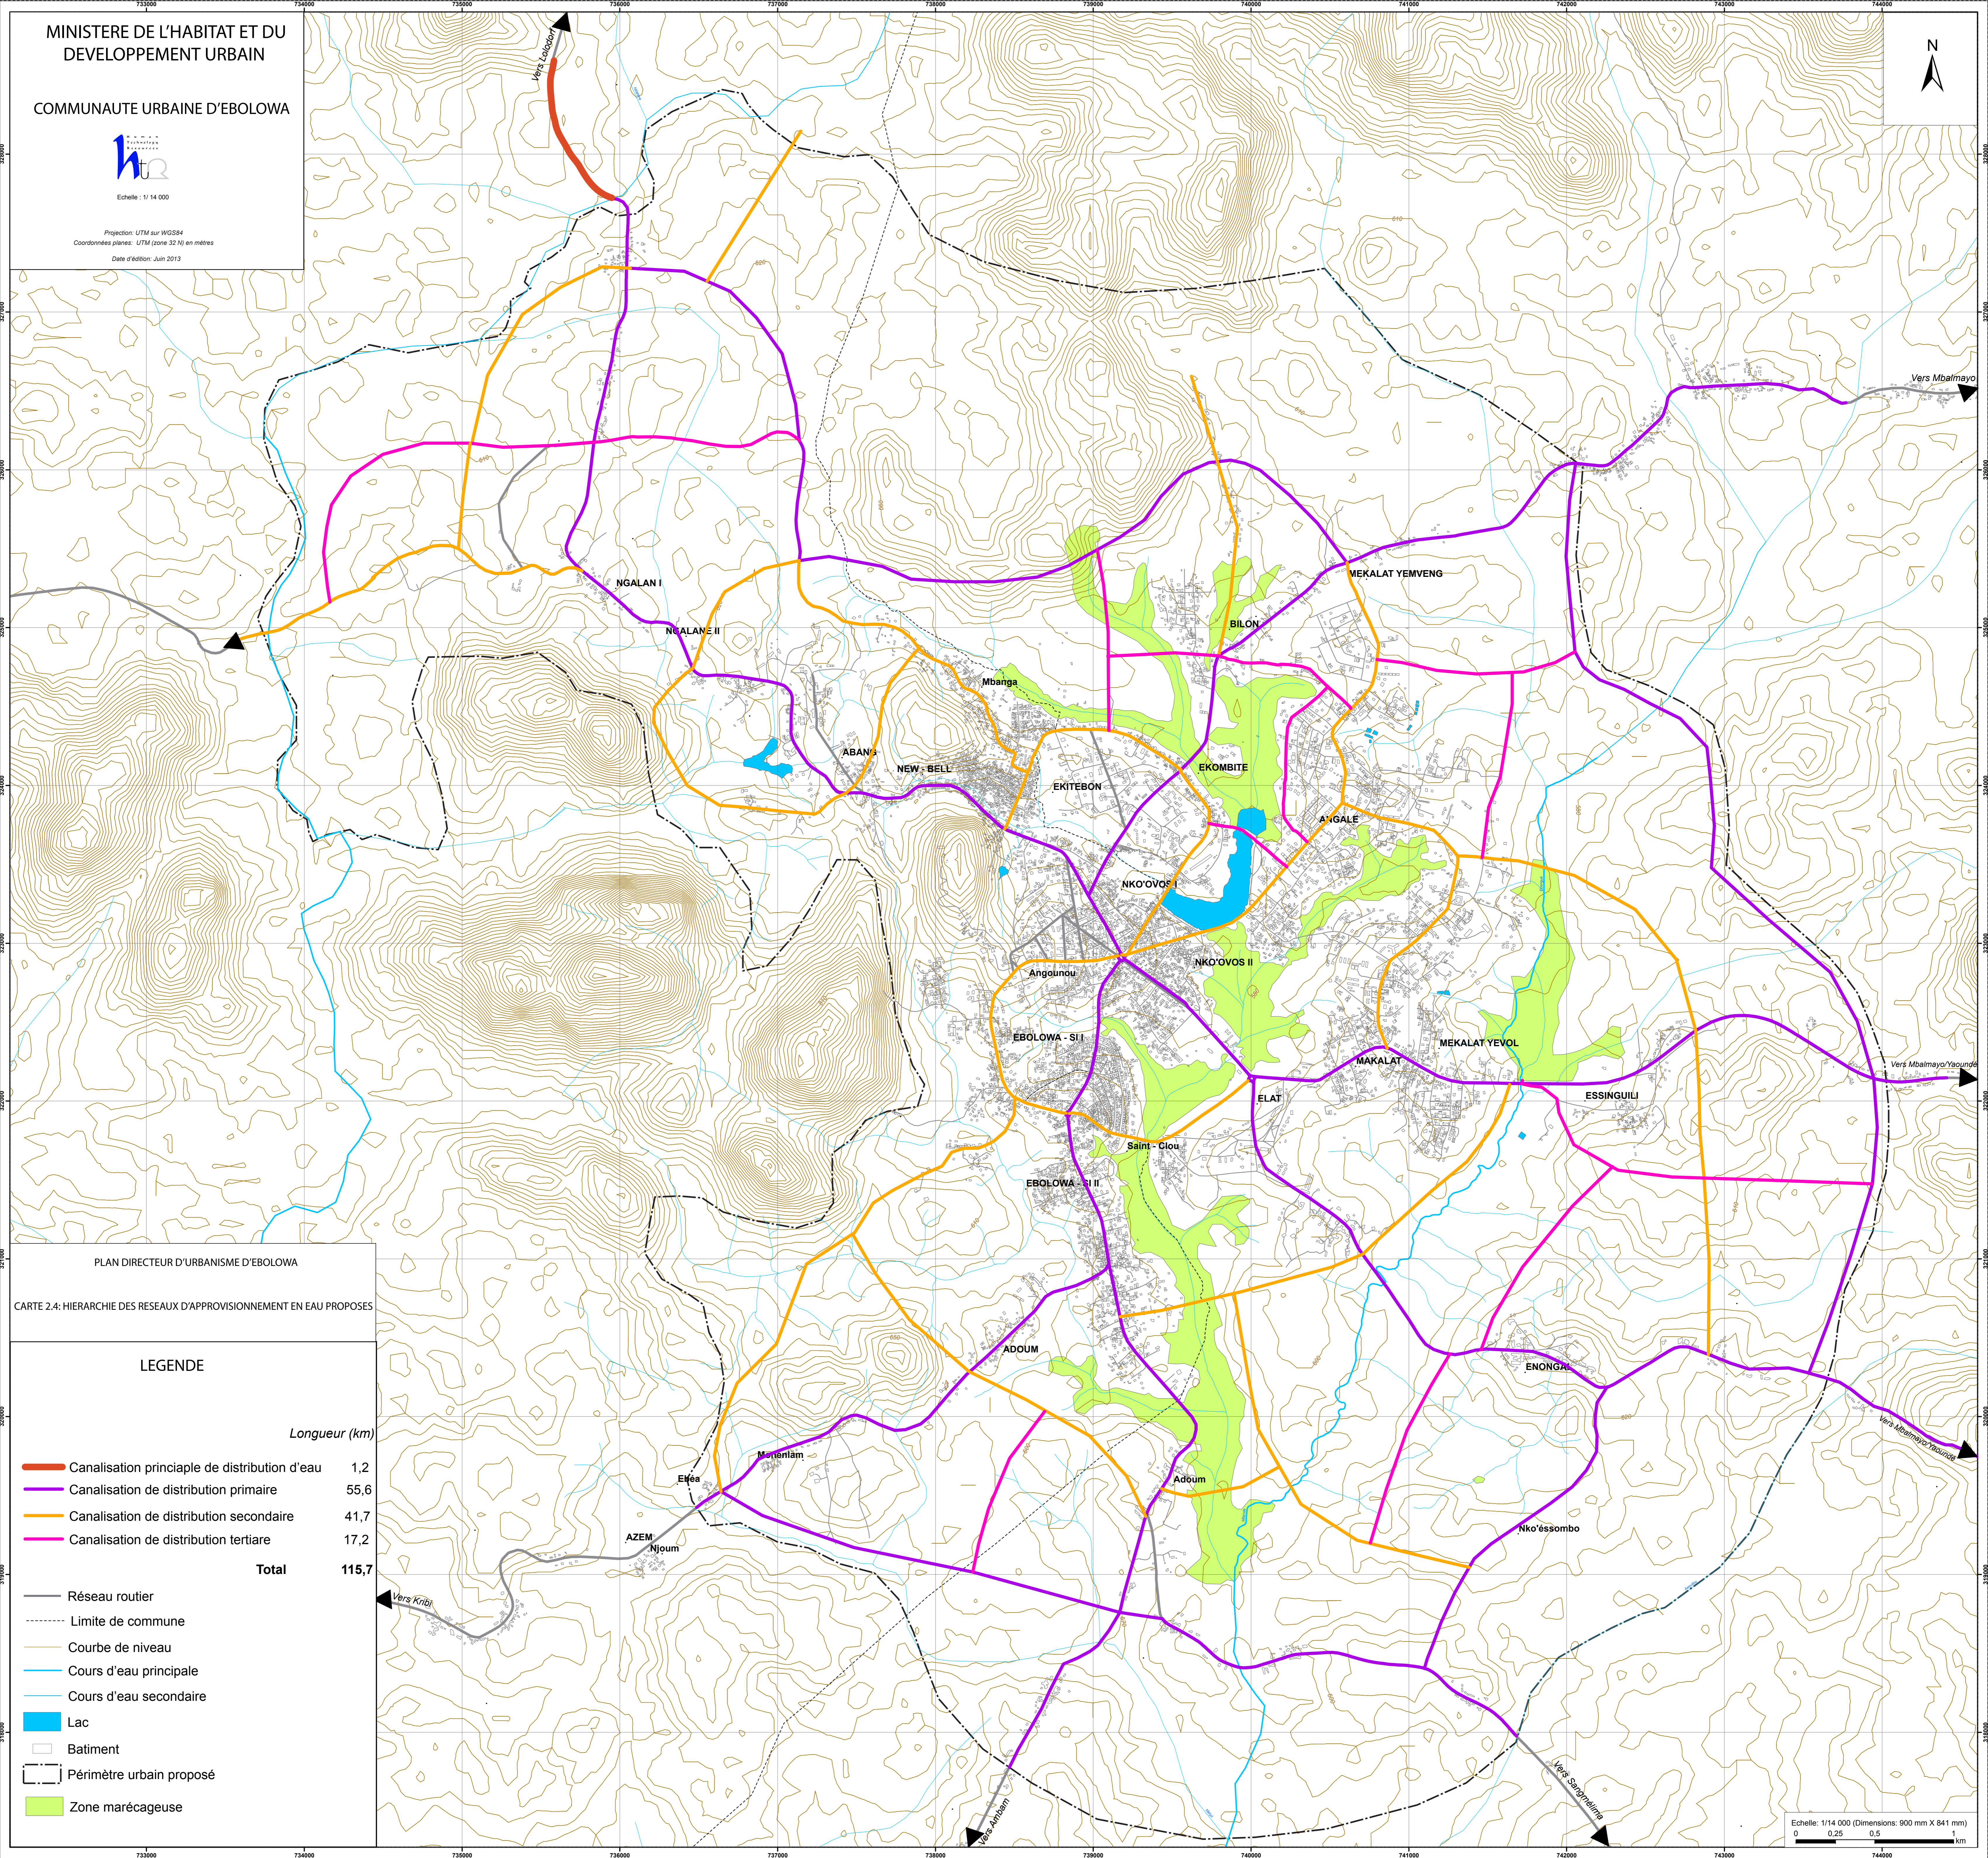

PLAN DIRECTEUR D'URBANISME D'EBOLOWA

CARTE 2.4: HIERARCHIE DES RESEAUX D'APPROVISIONNEMENT EN EAU PROPOSES

LEGENDE

Longueur (km)

	Canalisation principale de distribution d'eau	1,2
	Canalisation de distribution primaire	55,6
	Canalisation de distribution secondaire	41,7
	Canalisation de distribution tertiaire	17,2
	Total	115,7

- Réseau routier
- Limite de commune
- Courbe de niveau
- Cours d'eau principale
- Cours d'eau secondaire
- Lac
- Batiment
- Périmètre urbain proposé
- Zone marécageuse