



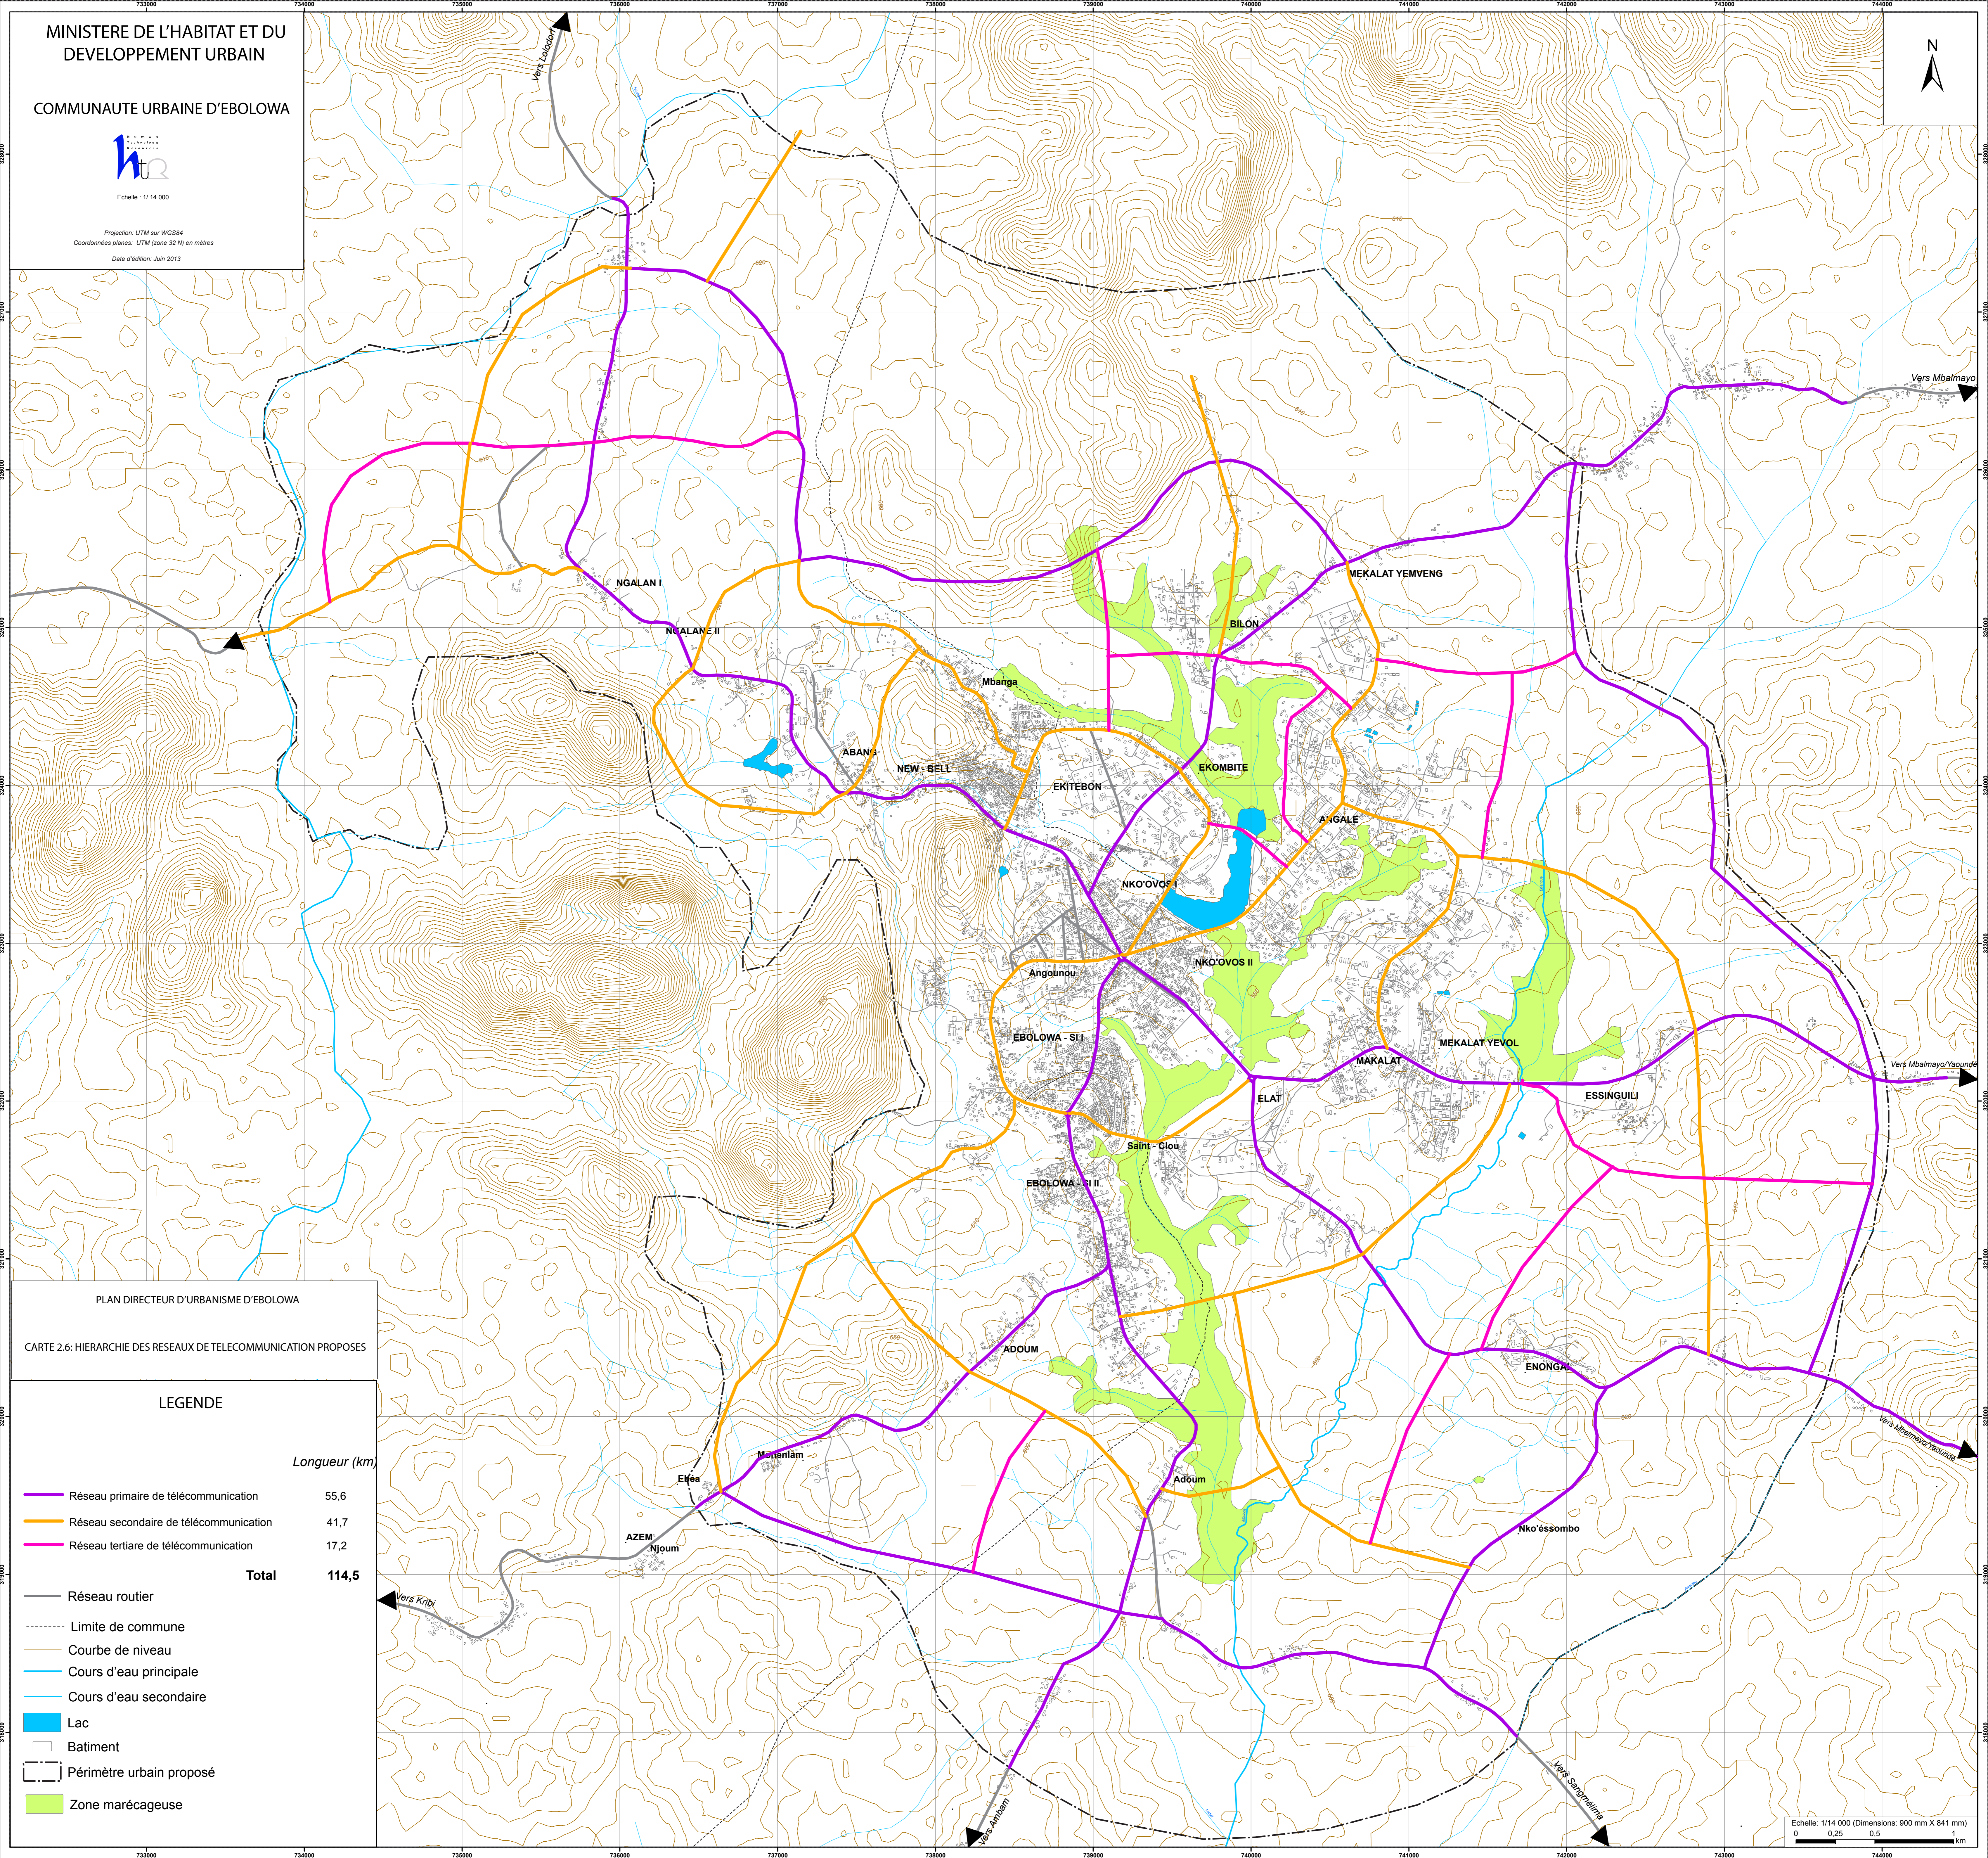

Echelle : 1/14 000

Projection: UTM sur WGS84  
Coordonnées planes: UTM (zone 32 N) en mètres  
Date d'édition: Juin 2013

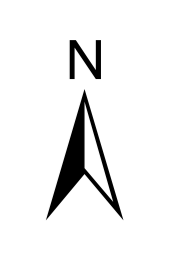

PLAN DIRECTEUR D'URBANISME D'EBOLOWA

CARTE 2.6: HIERARCHIE DES RESEAUX DE TELECOMMUNICATION PROPOSES

LEGENDE

Longueur (km)

	Réseau primaire de télécommunication	55,6
	Réseau secondaire de télécommunication	41,7
	Réseau tertiaire de télécommunication	17,2
	<b>Total</b>	<b>114,5</b>
	Réseau routier	
	Limite de commune	
	Courbe de niveau	
	Cours d'eau principale	
	Cours d'eau secondaire	
	Lac	
	Batiment	
	Périmètre urbain proposé	
	Zone marécageuse	