




Echelle : 1/14 000

Projection: UTM sur WGS84  
 Coordonnées planes: UTM (zone 32 N) en mètres  
 Date d'édition: Juin 2013

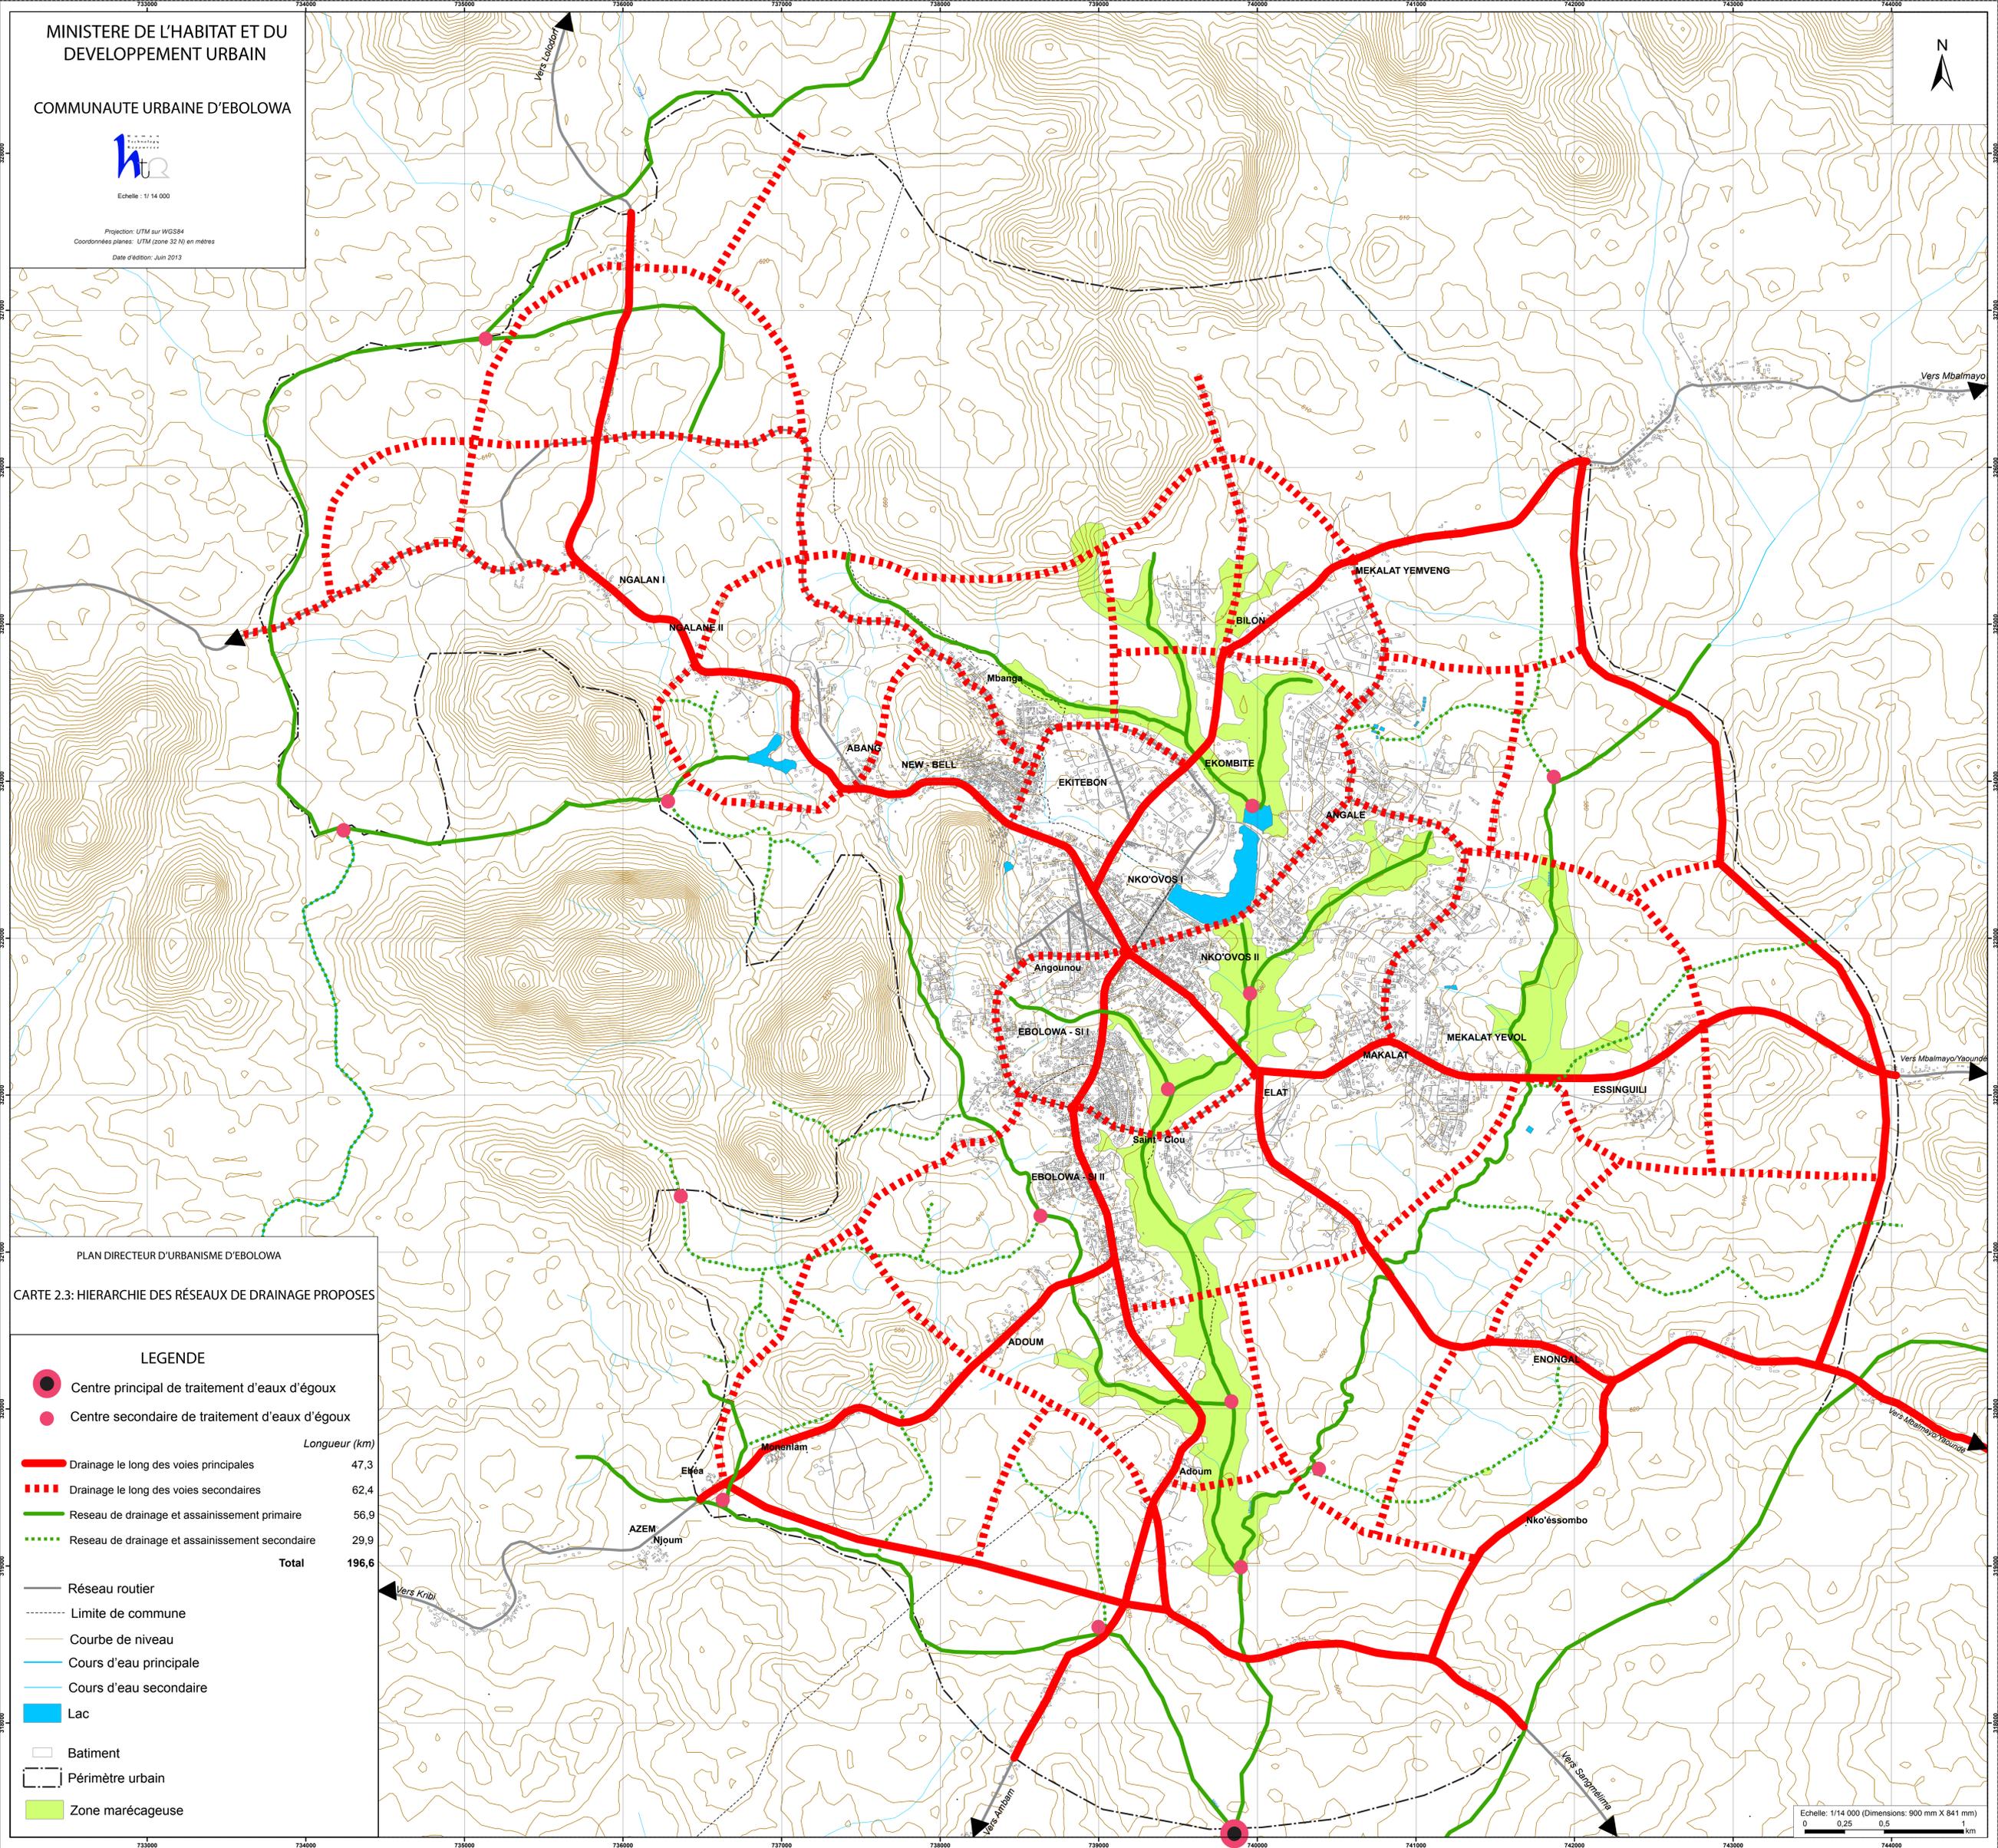

PLAN DIRECTEUR D'URBANISME D'EBOWA

CARTE 2.3: HIERARCHIE DES RESEAUX DE DRAINAGE PROPOSES

LEGENDE

- Centre principal de traitement d'eaux d'égout
  - Centre secondaire de traitement d'eaux d'égout
- |   | Longueur (km) |
|---|---------------|
| Drainage le long des voies principales          | 47,3          |
| Drainage le long des voies secondaires          | 62,4          |
| Réseau de drainage et assainissement primaire   | 56,9          |
| Réseau de drainage et assainissement secondaire | 29,9          |
| <b>Total</b>                                    | <b>196,6</b>  |
- Réseau routier
  - Limite de commune
  - Courbe de niveau
  - Cours d'eau principale
  - Cours d'eau secondaire
  - Lac
  - Batiment
  - Périmètre urbain
  - Zone marécageuse