



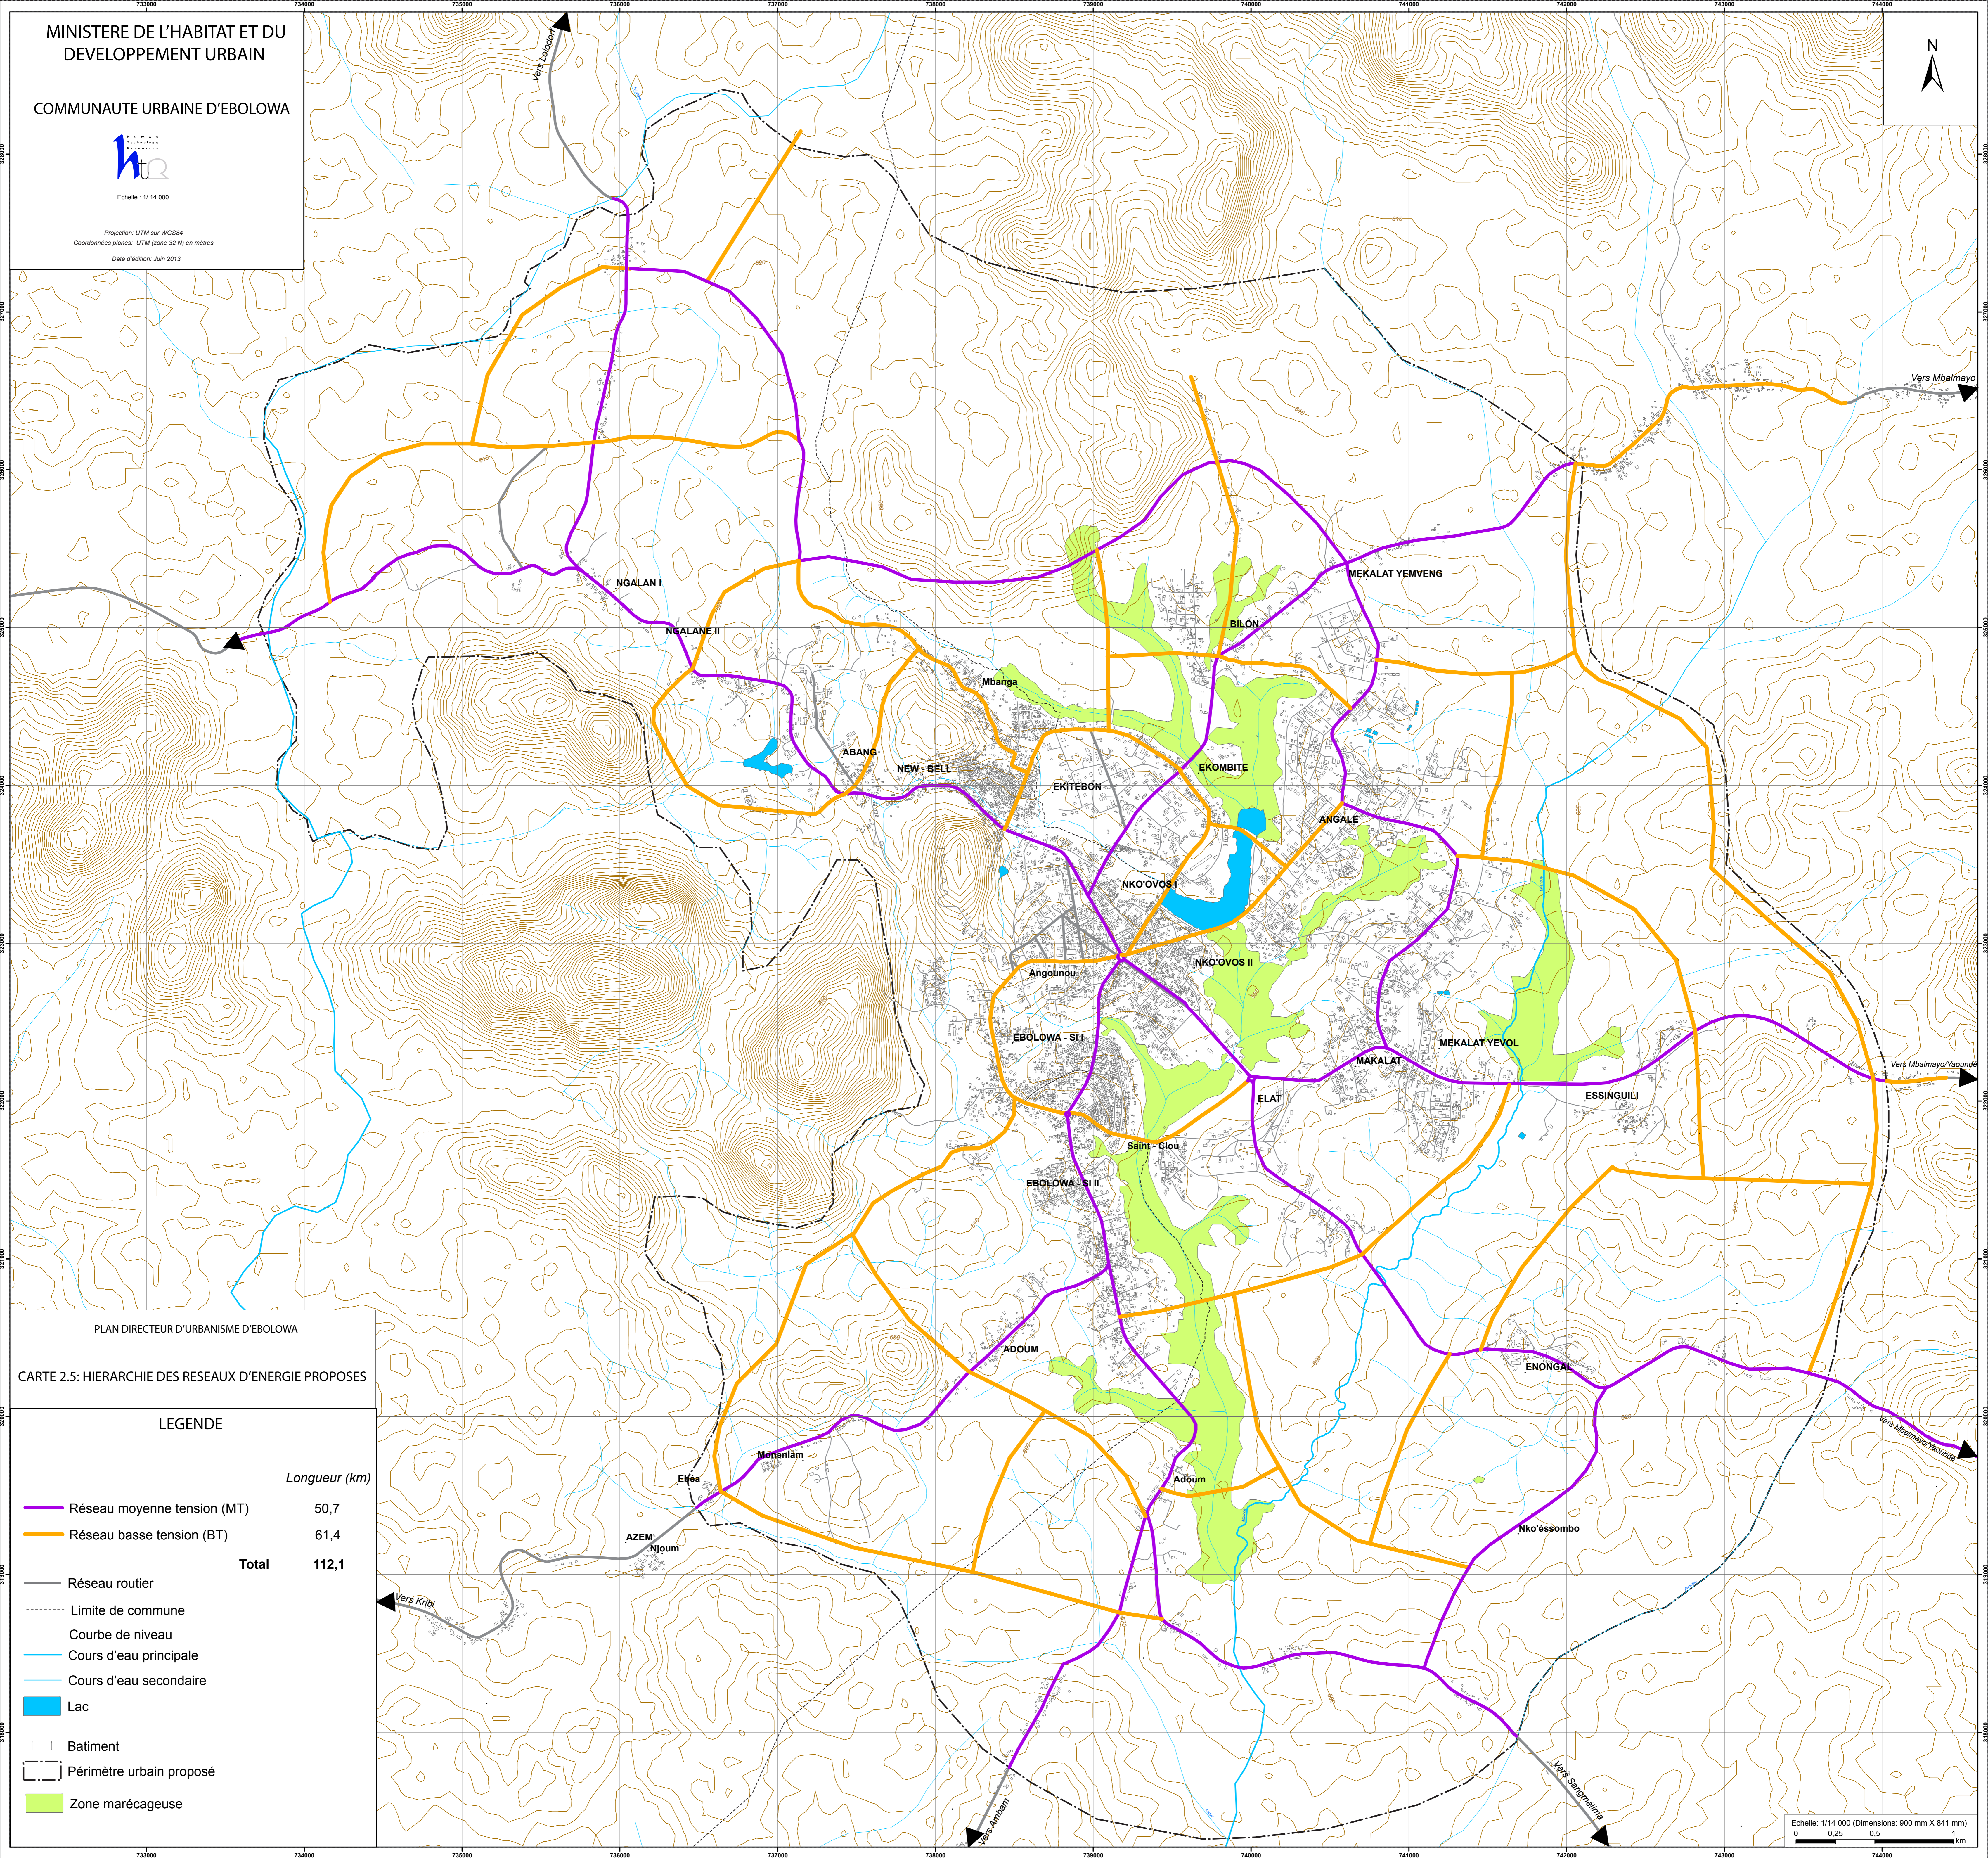

Echelle : 1/14 000

Projection: UTM sur WGS84
Coordonnées planes: UTM (zone 32 N) en mètres
Date d'édition: Juin 2013

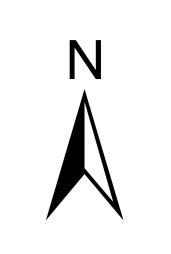

PLAN DIRECTEUR D'URBANISME D'EBOWLA

CARTE 2.5: HIERARCHIE DES RESEAUX D'ENERGIE PROPOSES

LEGENDE

Longueur (km)

	Réseau moyenne tension (MT)	50,7
	Réseau basse tension (BT)	61,4
	Total	112,1
	Réseau routier	
	Limite de commune	
	Courbe de niveau	
	Cours d'eau principale	
	Cours d'eau secondaire	
	Lac	
	Batiment	
	Périmètre urbain proposé	
	Zone marécageuse	