


PLAN D'OCCUPATION DES SOLS

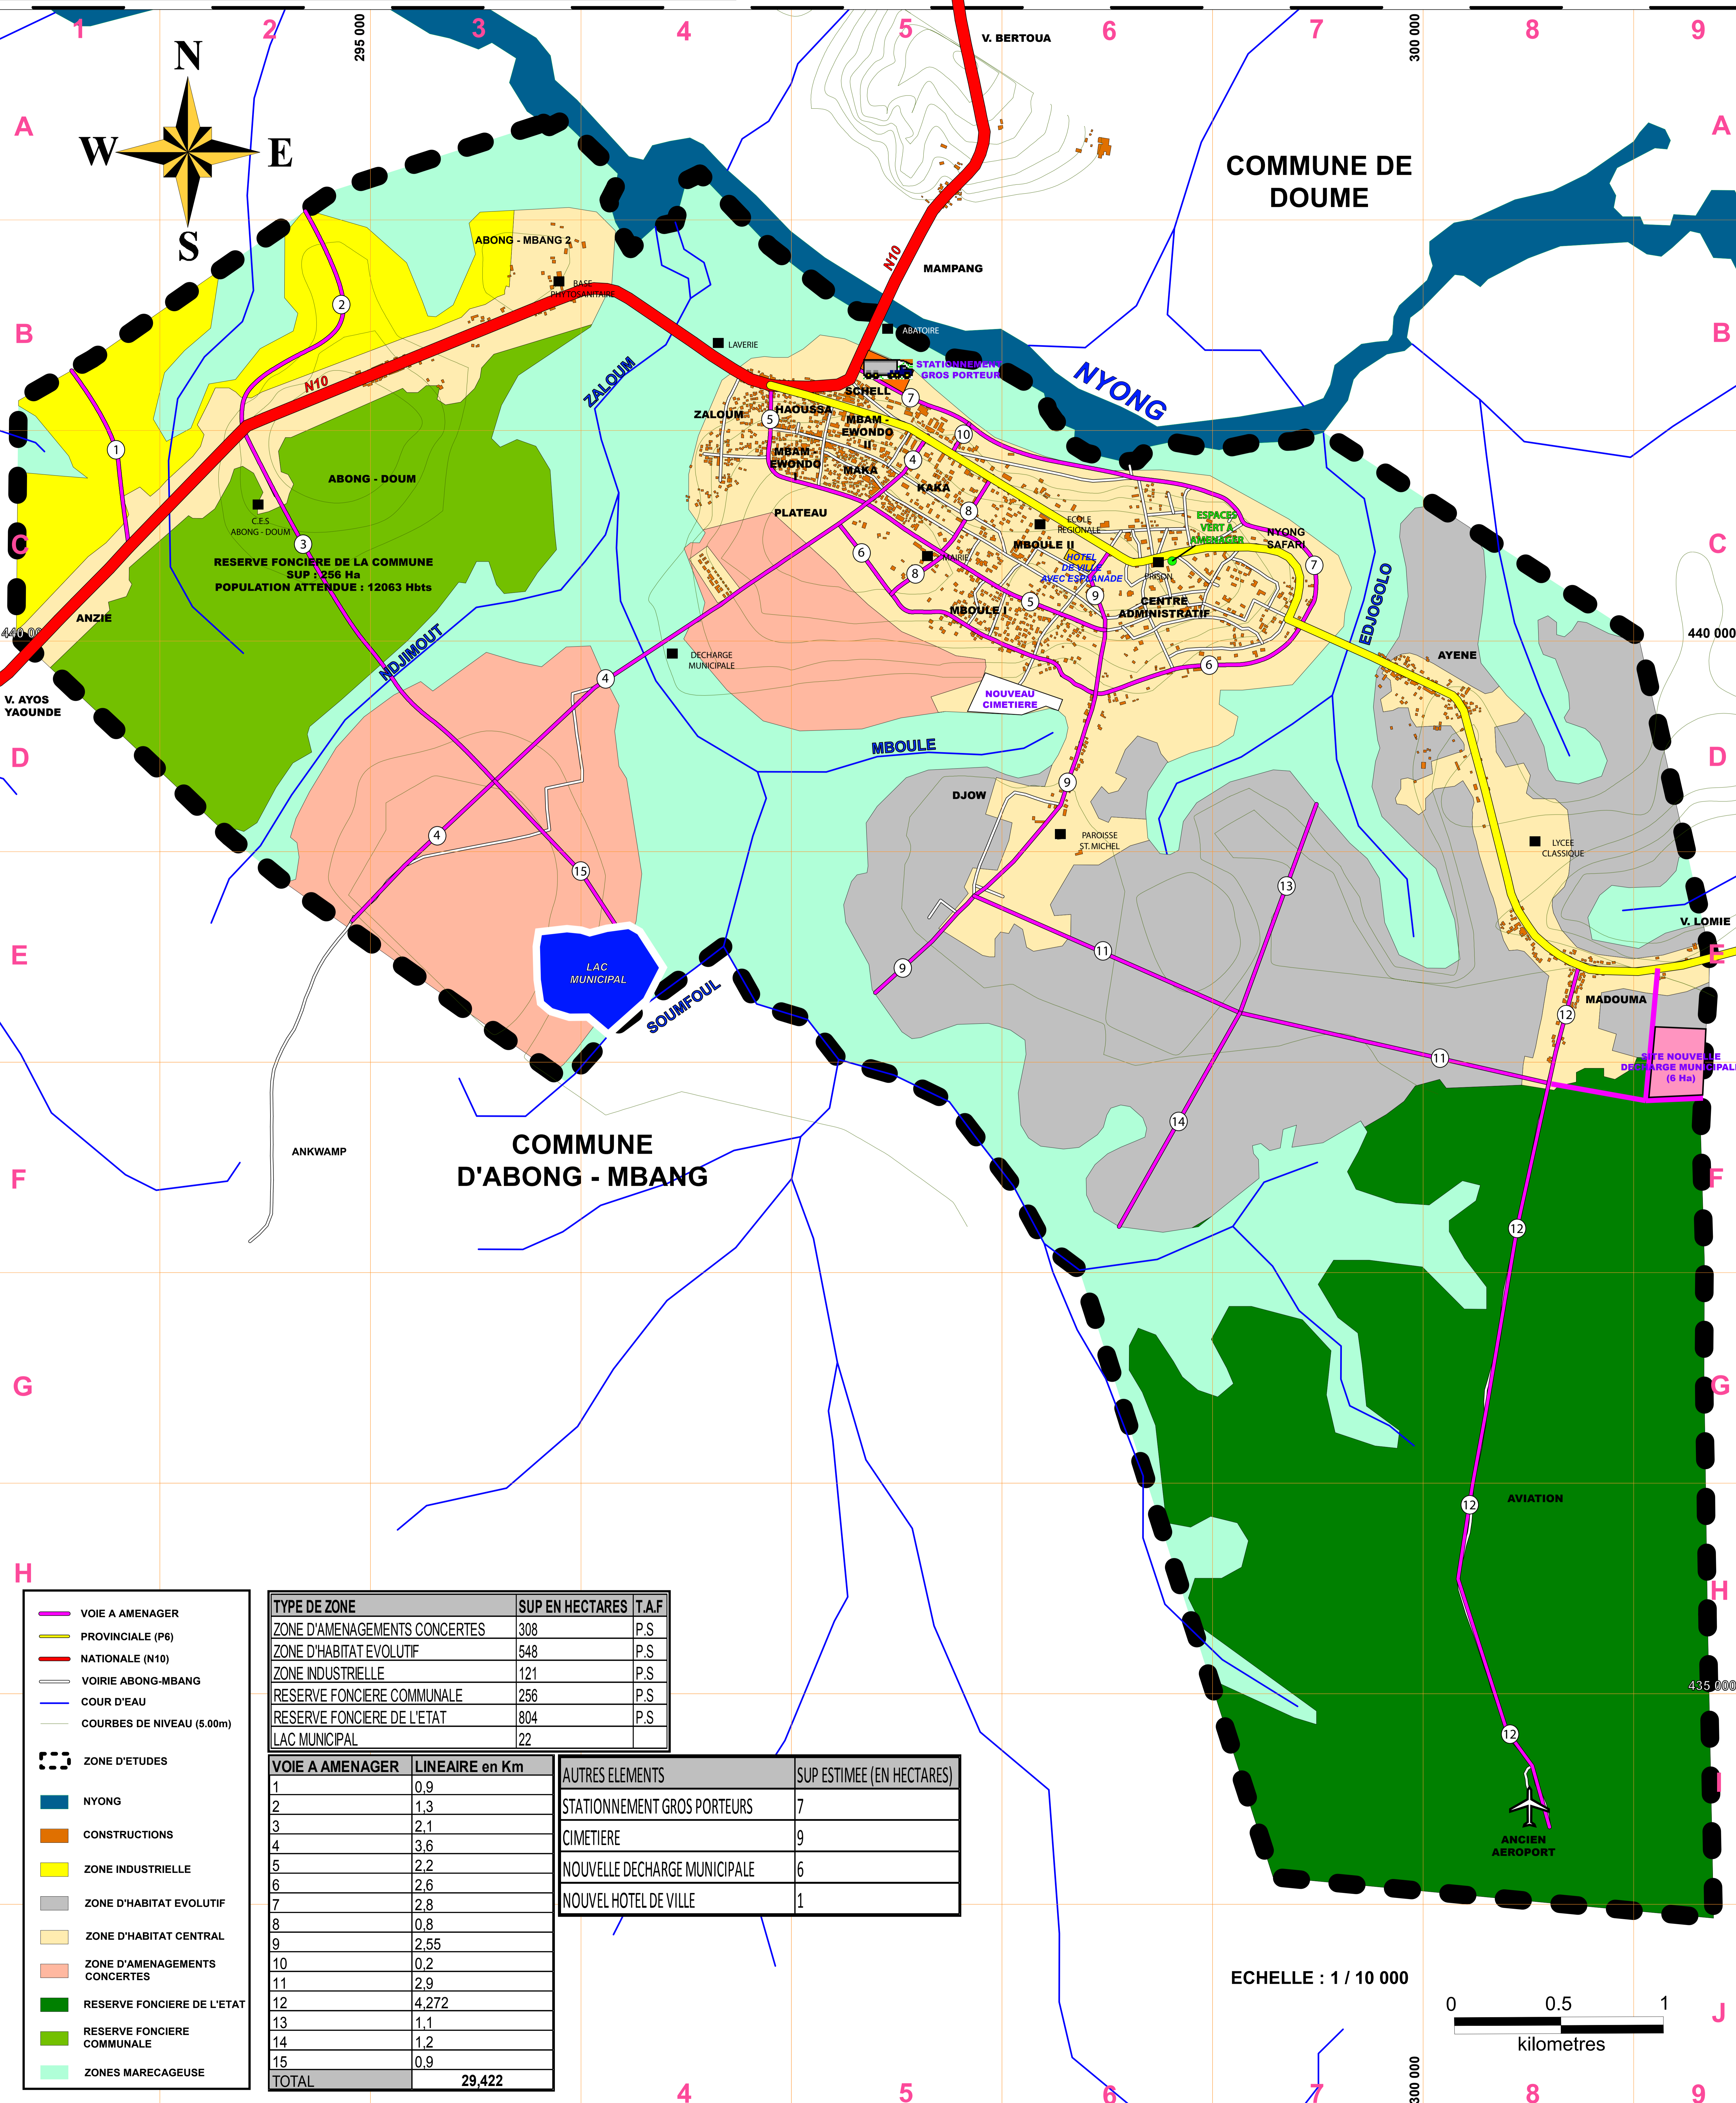


	VOIE A AMENAGER
	PROVINCIALE (P6)
	NATIONALE (N10)
	VOIRIE ABONG-MBANG
	COUR D'EAU
	COURBES DE NIVEAU (5.00m)
	ZONE D'ETUDES
	NYONG
	CONSTRUCTIONS
	ZONE INDUSTRIELLE
	ZONE D'HABITAT EVOLUTIF
	ZONE D'HABITAT CENTRAL
	ZONE D'AMENAGEMENTS CONCERTES
	RESERVE FONCIERE DE L'ETAT
	RESERVE FONCIERE COMMUNALE
	ZONES MARECAGEUSE

TYPE DE ZONE	SUP EN HECTARES	T.A.F
ZONE D'AMENAGEMENTS CONCERTES	308	P.S
ZONE D'HABITAT EVOLUTIF	548	P.S
ZONE INDUSTRIELLE	121	P.S
RESERVE FONCIERE COMMUNALE	256	P.S
RESERVE FONCIERE DE L'ETAT	804	P.S
LAC MUNICIPAL	22	

VOIE A AMENAGER	LINEAIRE en Km
1	0,9
2	1,3
3	2,1
4	3,6
5	2,2
6	2,6
7	2,8
8	0,8
9	2,55
10	0,2
11	2,9
12	4,272
13	1,1
14	1,2
15	0,9
<b>TOTAL</b>	<b>29,422</b>

AUTRES ELEMENTS	SUP ESTIMEE (EN HECTARES)
STATIONNEMENT GROS PORTEURS	7
CIMETIERE	9
NOUVELLE DECHARGE MUNICIPALE	6
NOUVEL HOTEL DE VILLE	1

ECHELLE : 1 / 10 000

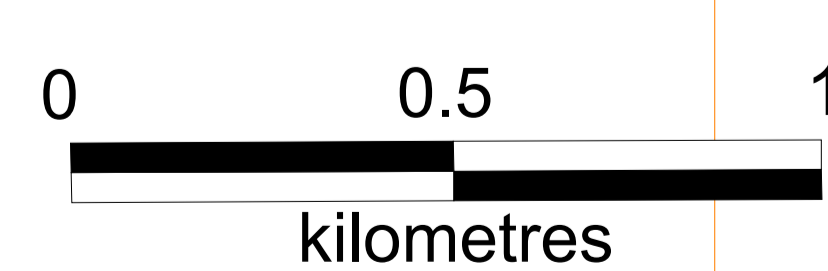

SOURCE : COLLECTE DE DONNEES GPS,  
INTERPRETATION ANALOGIQUE DE L'IMAGE GOOGLE EARTH 2012,  
DELEGATION DEPARTEMENTALE DU MINH DU D'ABONG - MBANG