
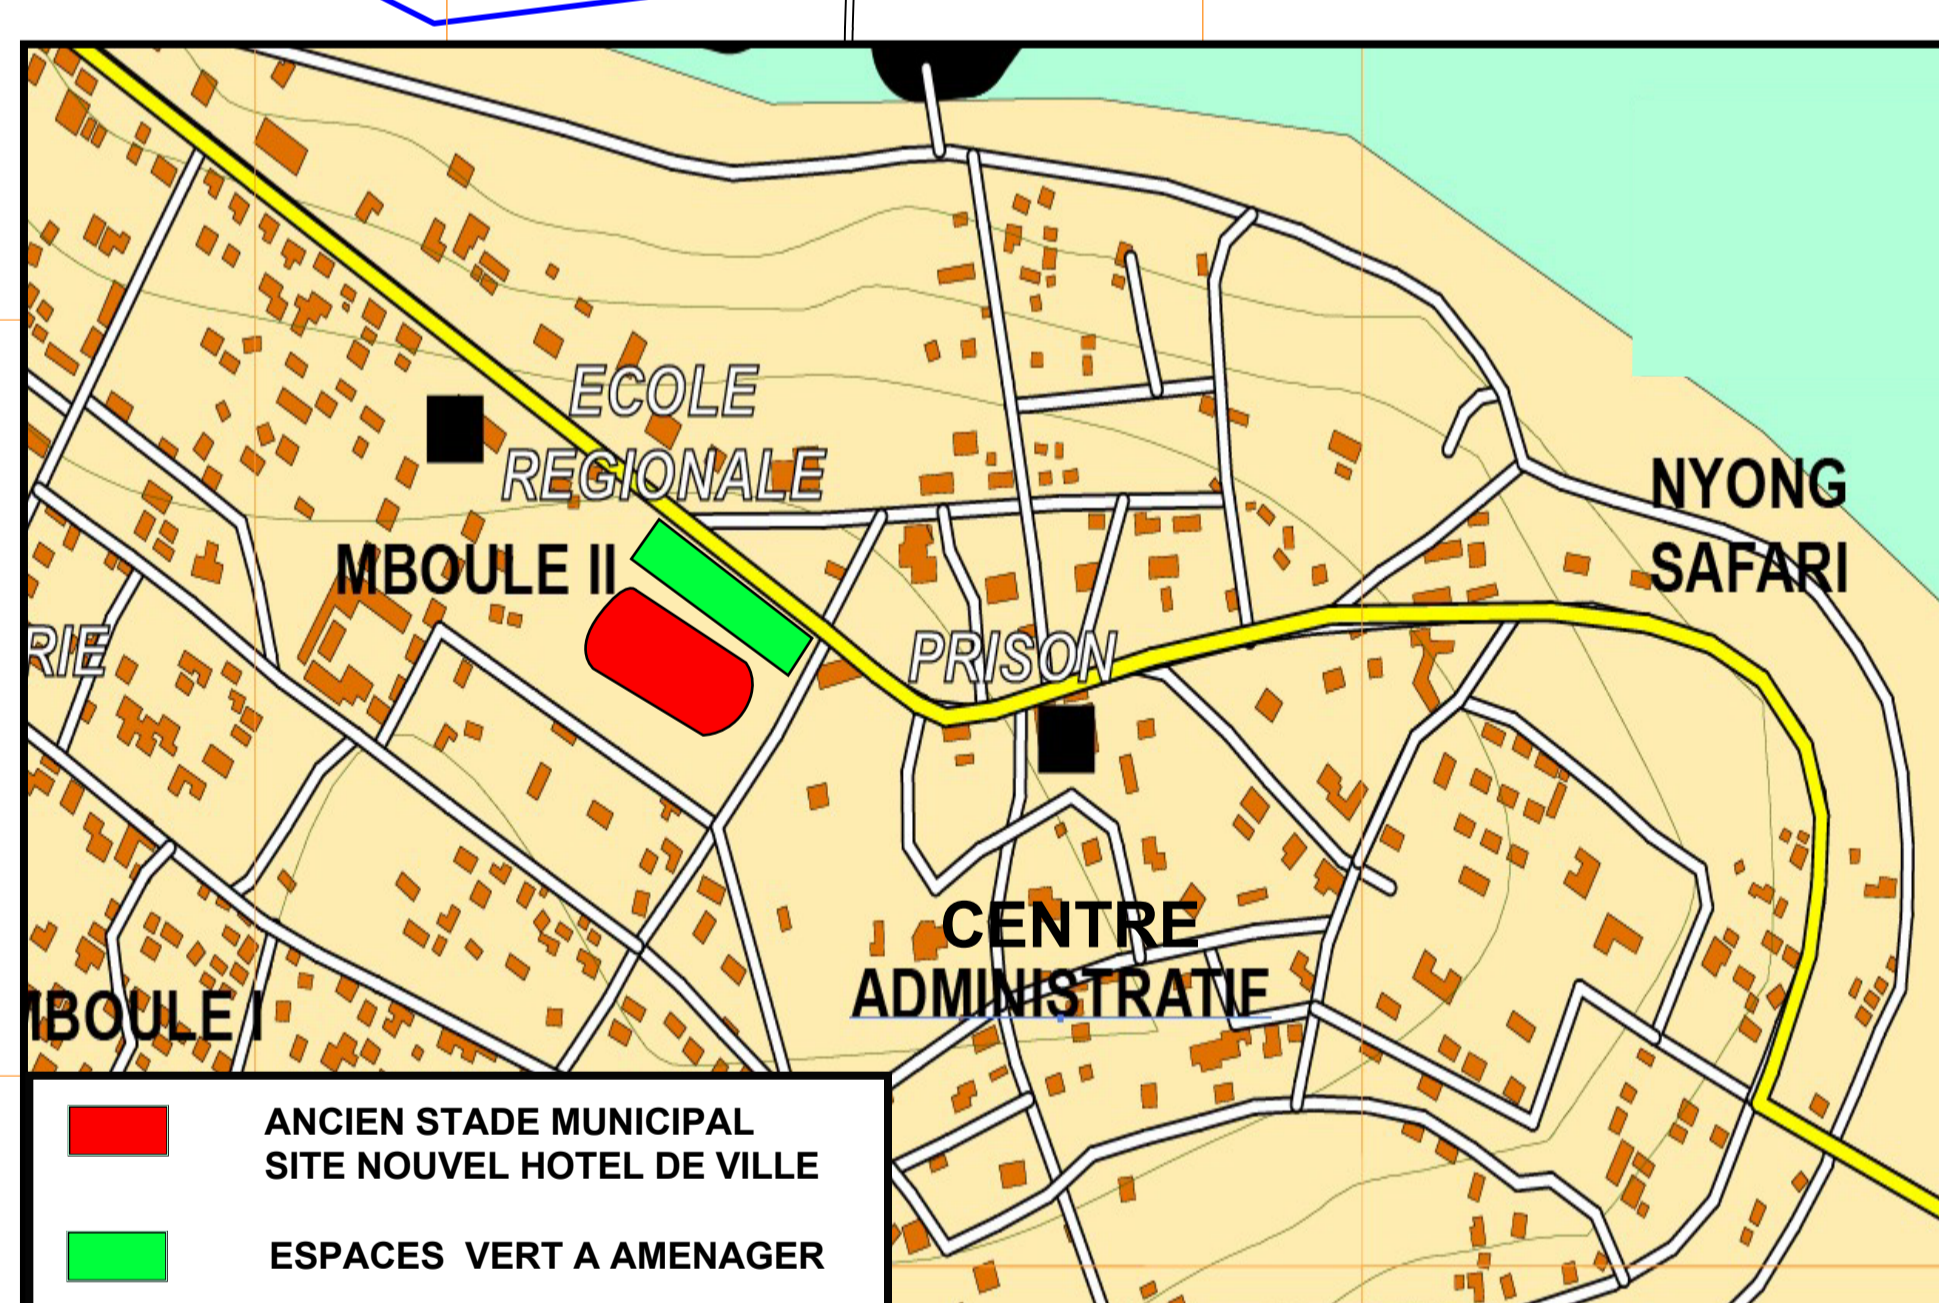


PLAN D'OCCUPATION DES SOLS

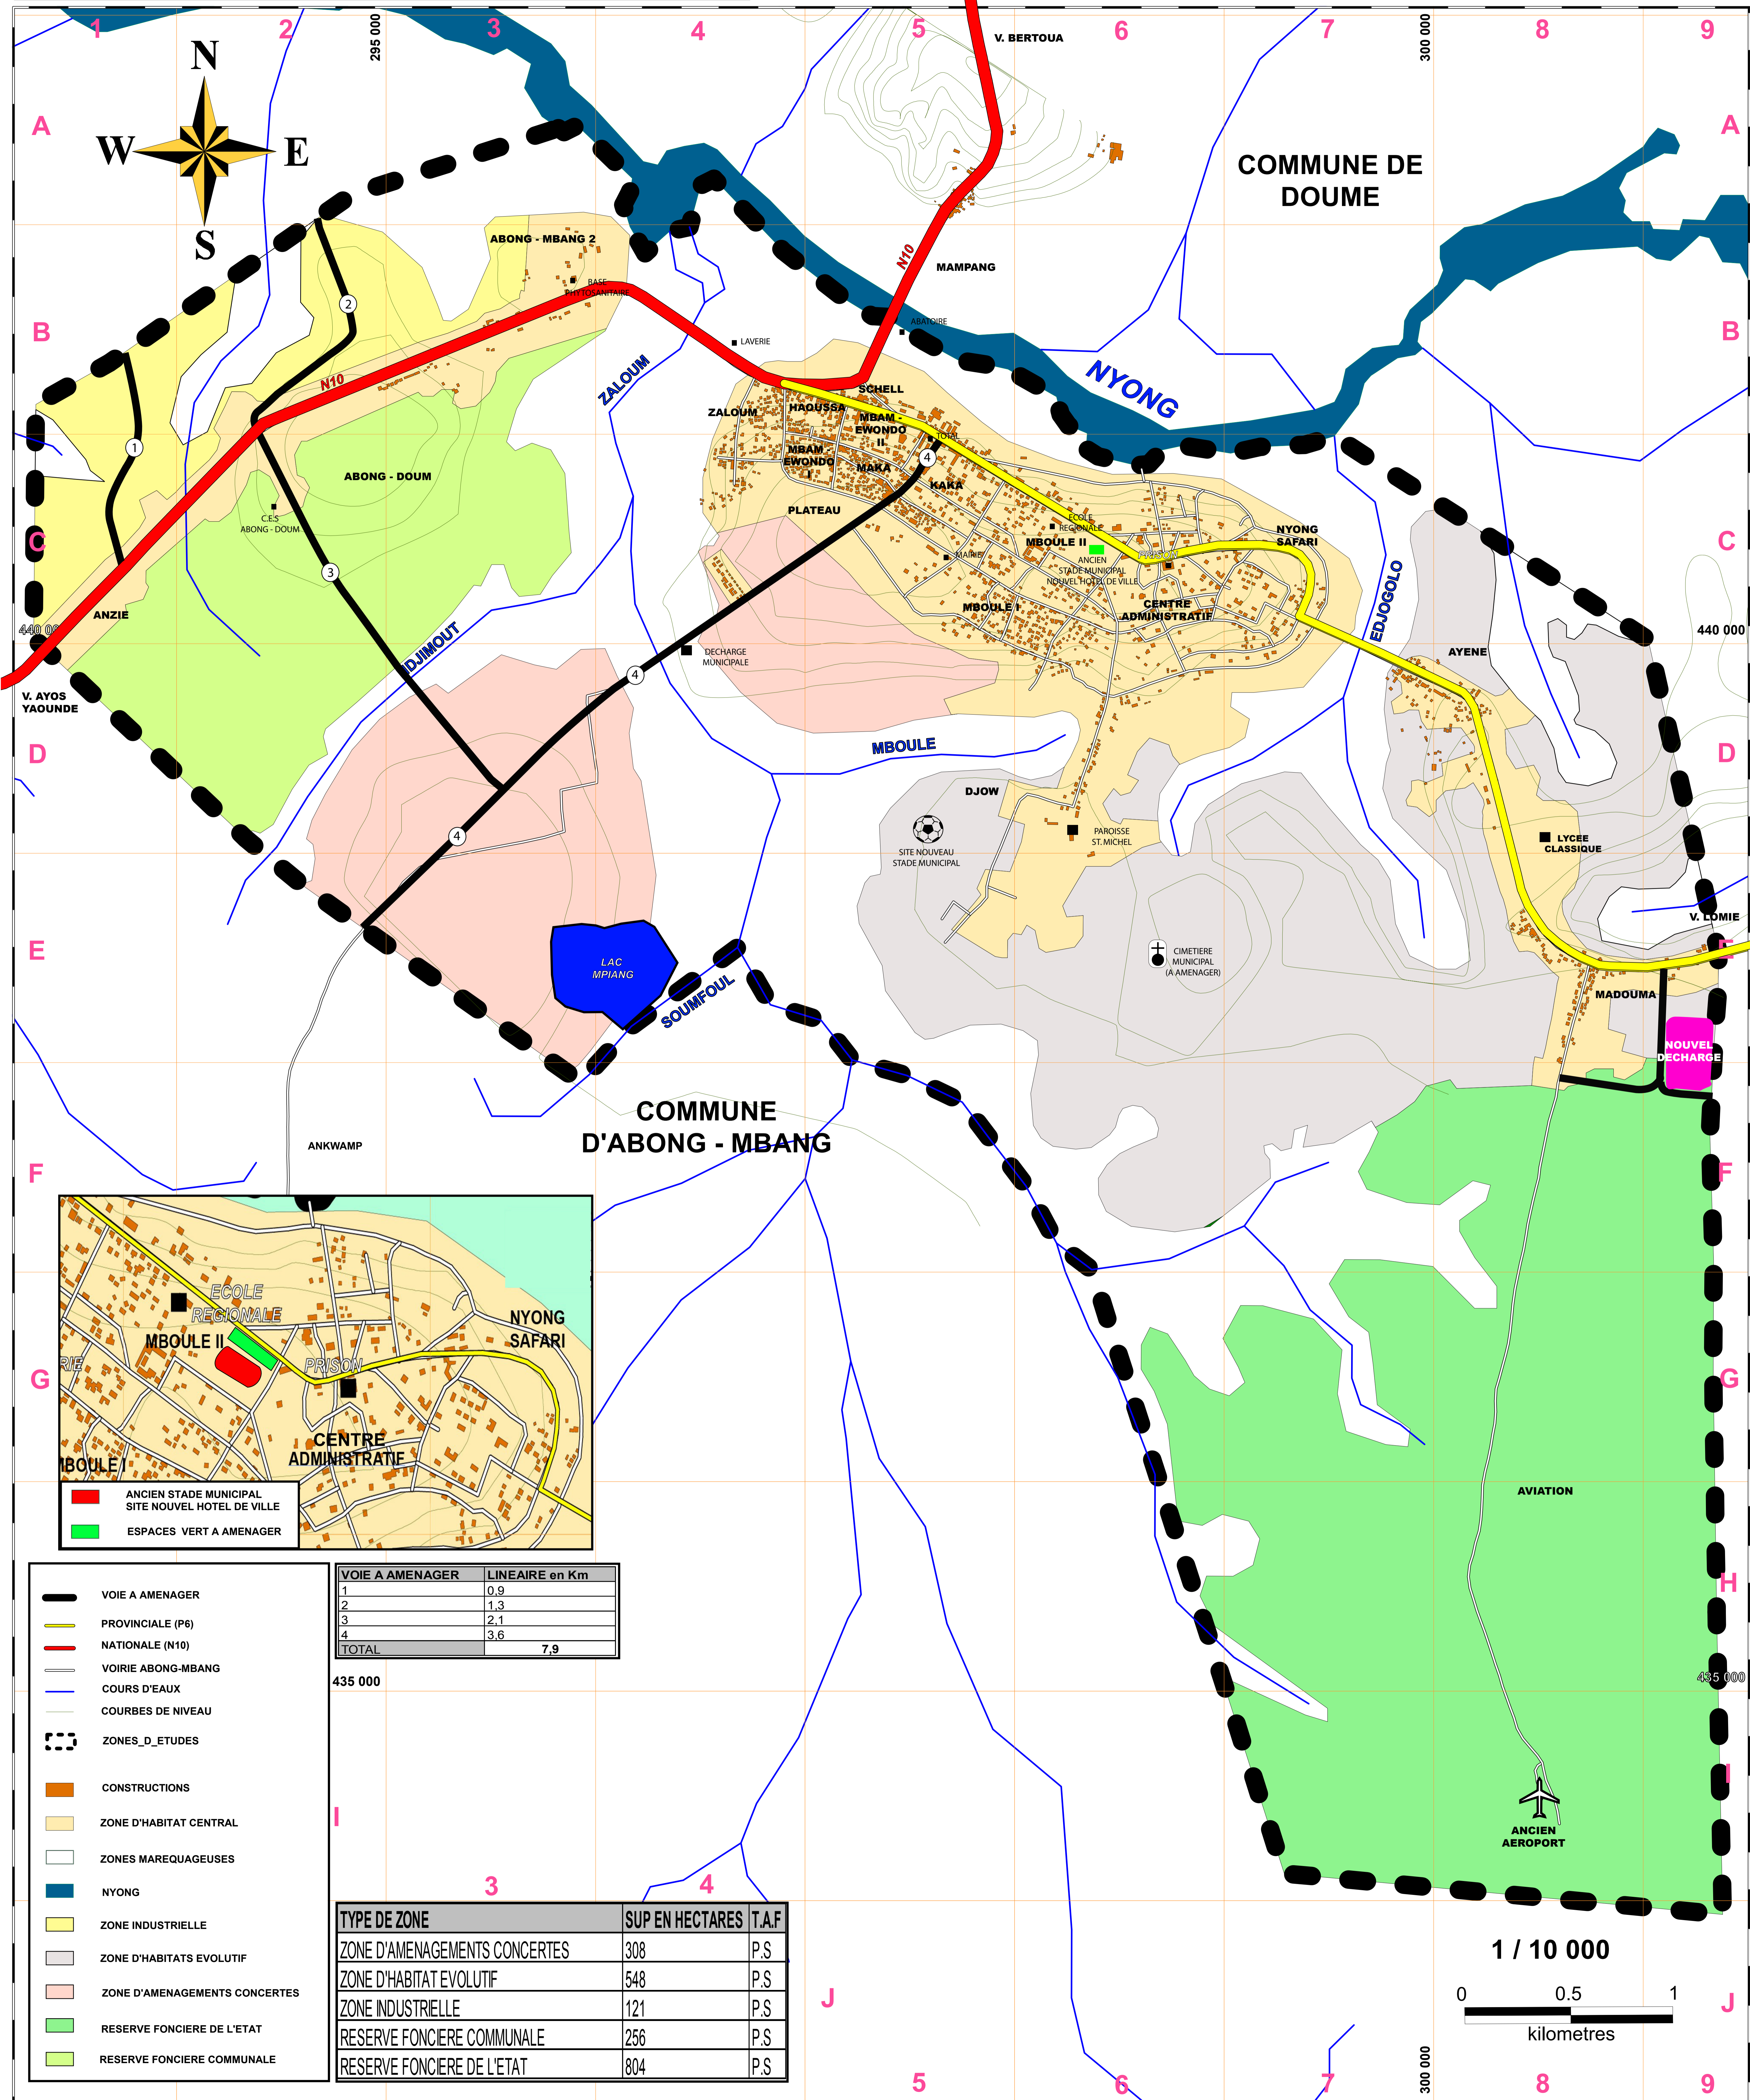


- ANCIEN STADE MUNICIPAL
SITE NOUVEL HOTEL DE VILLE
- ESPACES VERT A AMENAGER

- VOIE A AMENAGER
- PROVINCIALE (P6)
- NATIONALE (N10)
- VOIRIE ABONG-MBANG
- COURS D'EAUX
- COURBES DE NIVEAU
- ZONES_D_ETUDES
- CONSTRUCTIONS
- ZONE D'HABITAT CENTRAL
- ZONES MAREQUAGEUSES
- NYONG
- ZONE INDUSTRIELLE
- ZONE D'HABITATS EVOLUTIF
- ZONE D'AMENAGEMENTS CONCERTES
- RESERVE FONCIERE DE L'ETAT
- RESERVE FONCIERE COMMUNALE

VOIE A AMENAGER	LINEAIRE en Km
1	0,9
2	1,3
3	2,1
4	3,6
TOTAL	7,9

TYPE DE ZONE	SUP EN HECTARES	T.A.F
ZONE D'AMENAGEMENTS CONCERTES	308	P.S
ZONE D'HABITAT EVOLUTIF	548	P.S
ZONE INDUSTRIELLE	121	P.S
RESERVE FONCIERE COMMUNALE	256	P.S
RESERVE FONCIERE DE L'ETAT	804	P.S

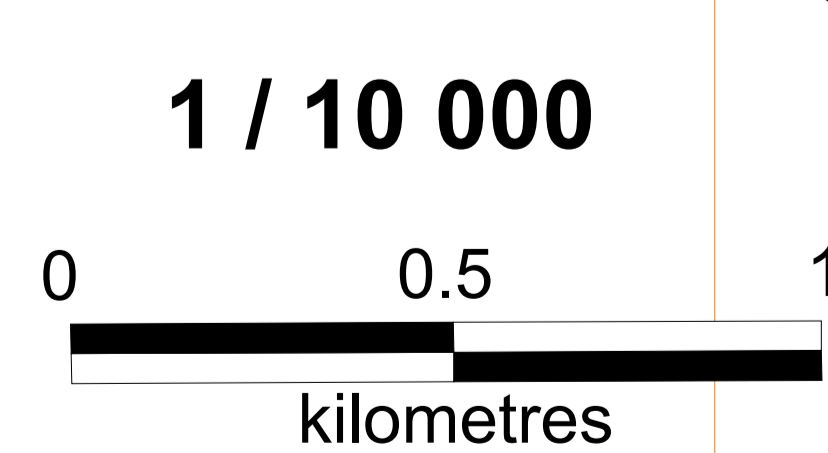

SOURCE : COLLECTE DE DONNEES GPS,
INTERPRETATION ANALOGIQUE DE L'IMAGE GOOGLE EARTH 2012,
DELEGATION DEPARTEMENTALE DU MINHDU D'ABONG - MBANG