
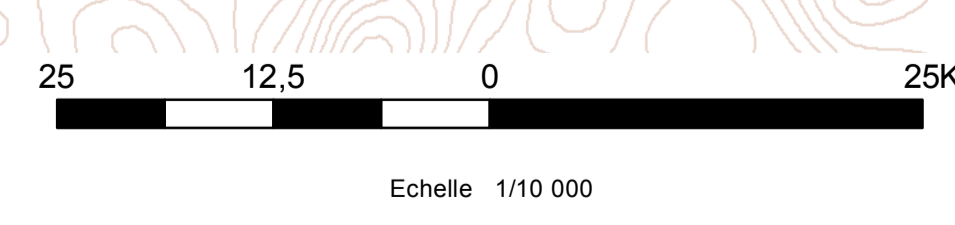


# PLAN D'OCCUPATION DE D'EDEA 1 HORIZON 2035: CARTE : RESEAU D'EAU

**SUPERFICIE ZONE A URBANISER : 9 883,22 HA  
POPULATION ESTIMÉE: 159 270 HABITANTS**

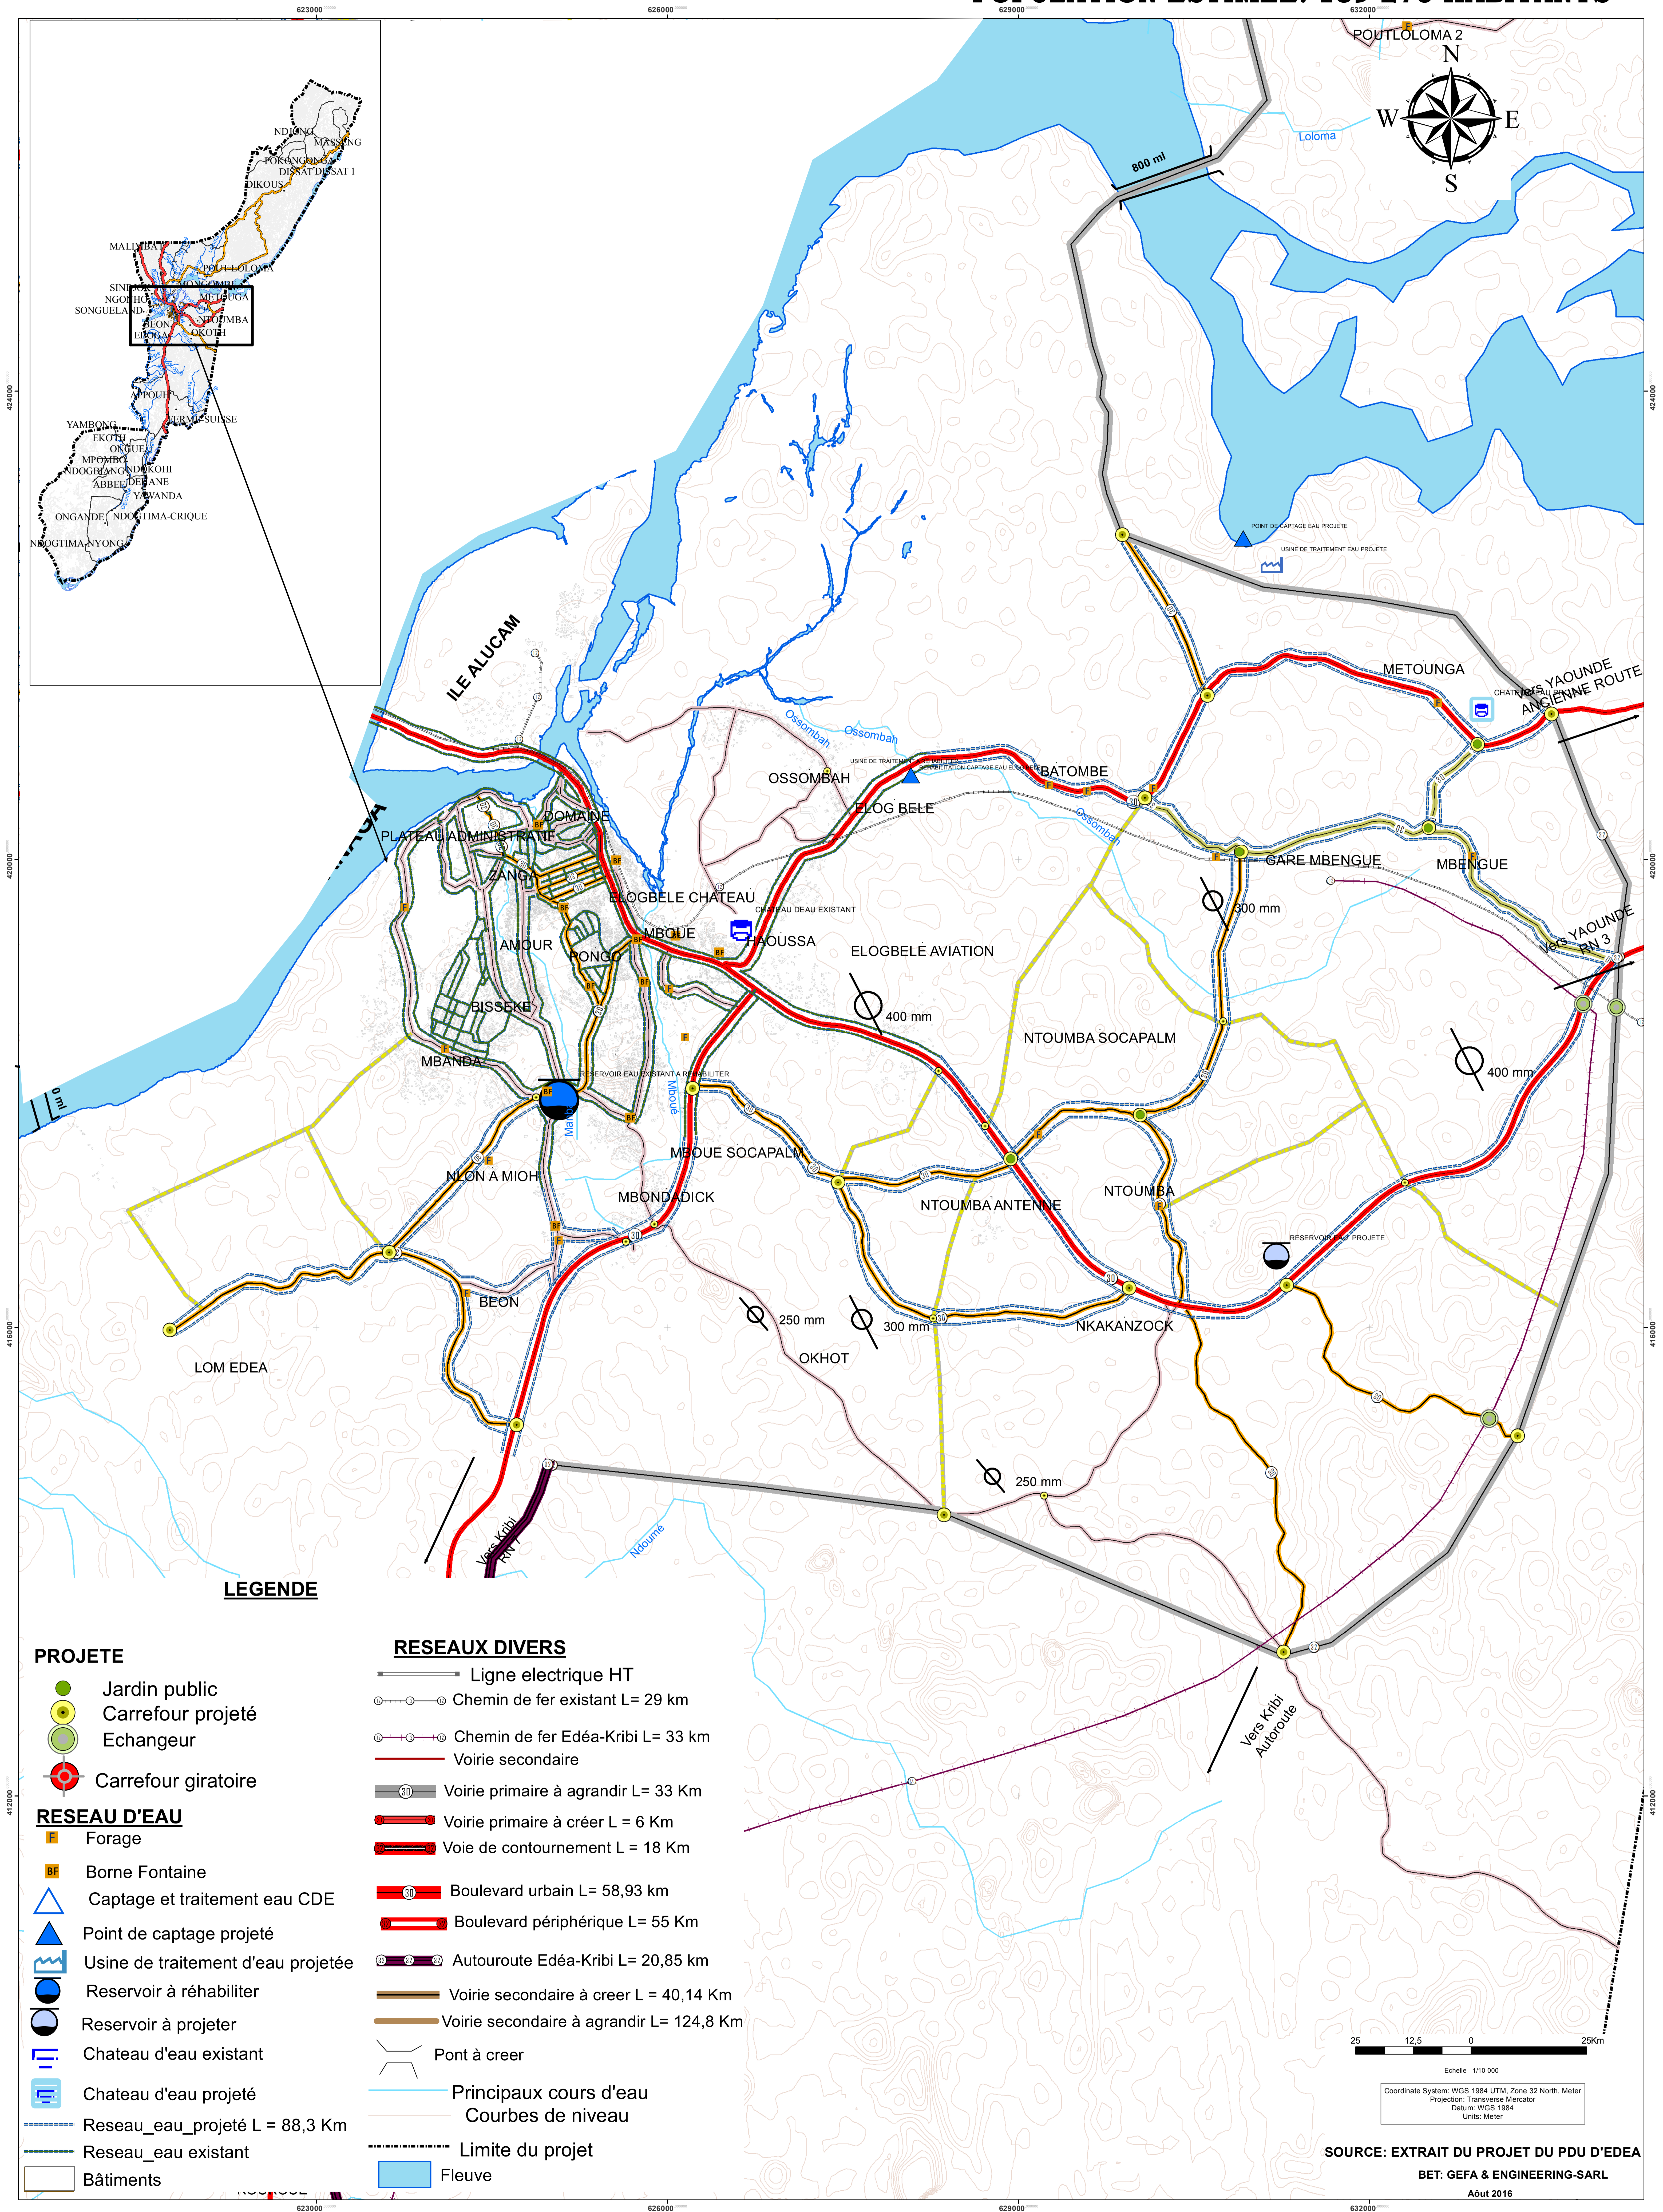

Coordinate System: WGS 1984 UTM, Zone 32 North, Meter  
Projection: Transverse Mercator  
Datum: WGS 1984  
Units: Meter

**SOURCE: EXTRAIT DU PROJET DU PDU D'EDEA  
BET: GEFA & ENGINEERING-SARL  
Aôut 2016**