


# PLAN D'OCCUPATION DE SOL D'EDEA 1 HORIZON 2035: CARTE : RESEAU DE TELECOMMUNICATION

**SUPERFICIE ZONE A URBANISER : 9885,22 HA  
POPULATION ESTIMEE: 159 270 HABITANTS**

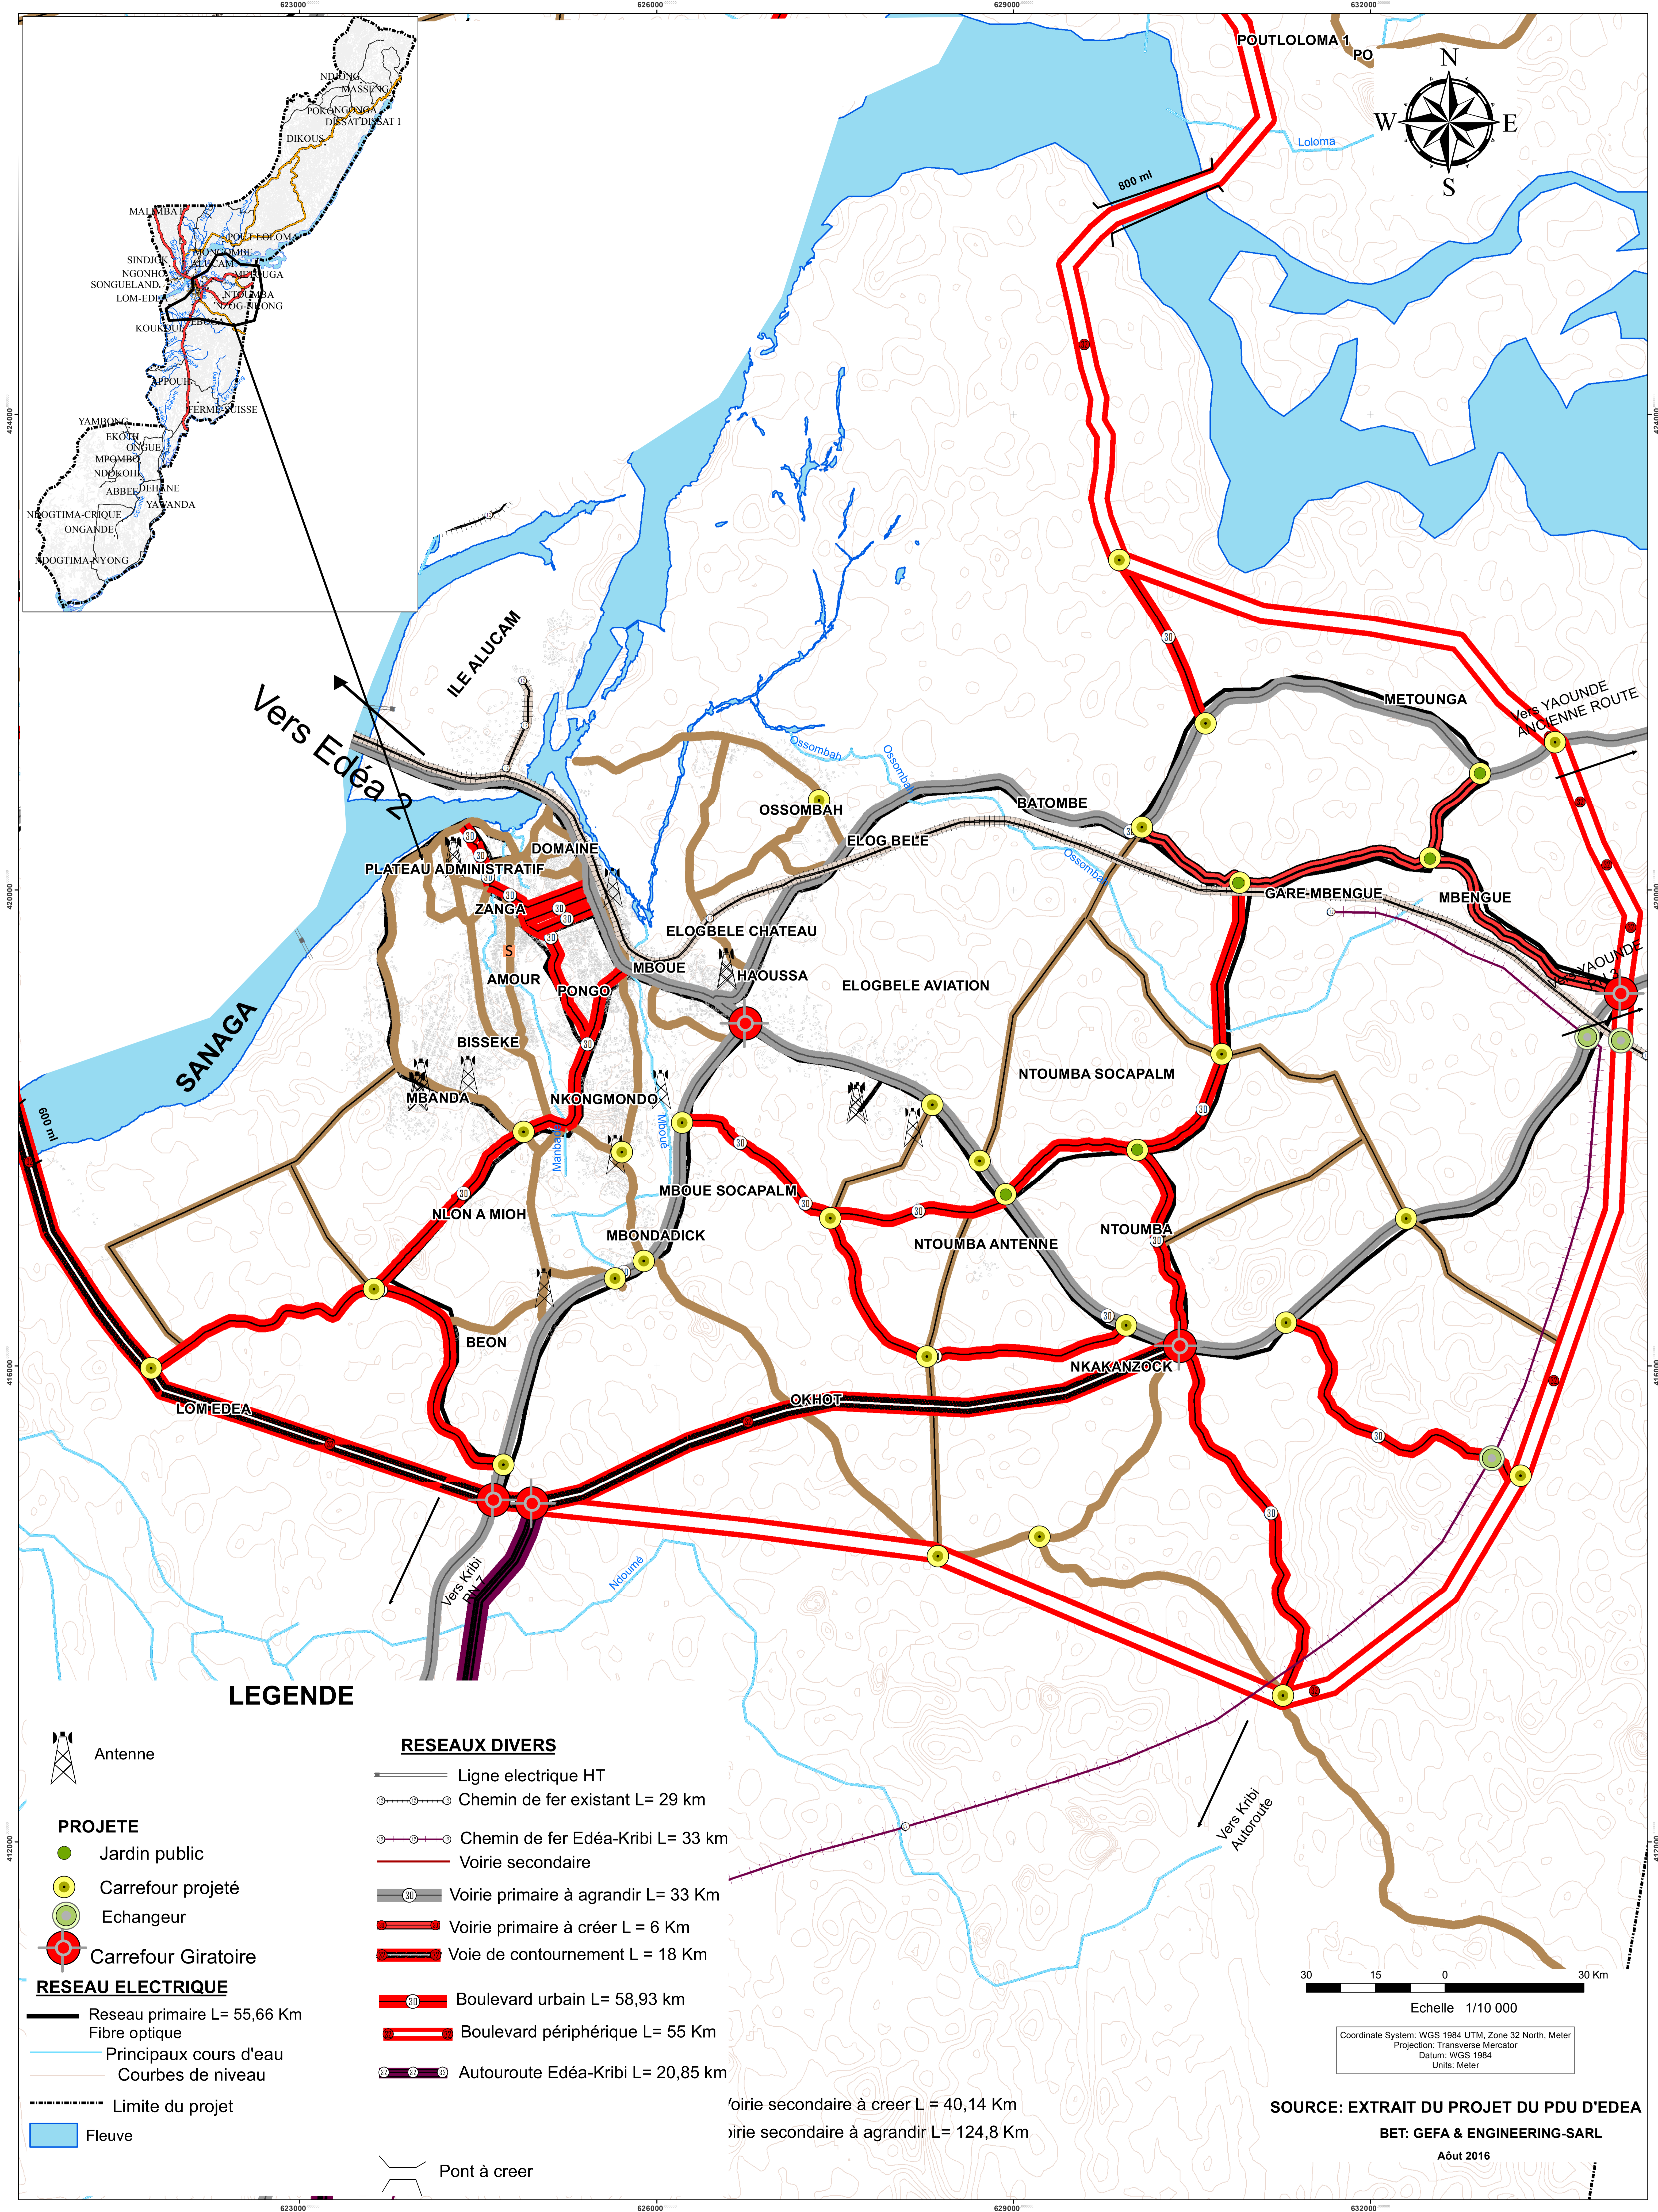

## LEGENDE

- Antenne
- PROJETE**
  - Jardin public
  - Carrefour projeté
  - Echangeur
  - Carrefour Giratoire
- RESEAU ELECTRIQUE**
  - Réseau primaire L= 55,66 Km
  - Fibre optique
  - Principaux cours d'eau
  - Courbes de niveau
  - Limite du projet
  - Fleuve
- RESEAUX DIVERS**
  - Ligne électrique HT
  - Chemin de fer existant L= 29 km
  - Chemin de fer Edéa-Kribi L= 33 km
  - Voirie secondaire
  - Voirie primaire à agrandir L= 33 Km
  - Voirie primaire à créer L= 6 Km
  - Voie de contournement L= 18 Km
  - Boulevard urbain L= 58,93 km
  - Boulevard périphérique L= 55 Km
  - Autoroute Edéa-Kribi L= 20,85 km
  - Voirie secondaire à créer L= 40,14 Km
  - Voirie secondaire à agrandir L= 124,8 Km
  - Pont à créer

Echelle 1/10 000

Coordinate System: WGS 1984 UTM, Zone 32 North, Meter  
Projection: Transverse Mercator  
Datum: WGS 1984  
Units: Meter

**SOURCE: EXTRAIT DU PROJET DU PDU D'EDEA**  
**BET: GEFA & ENGINEERING-SARL**  
Aôut 2016