
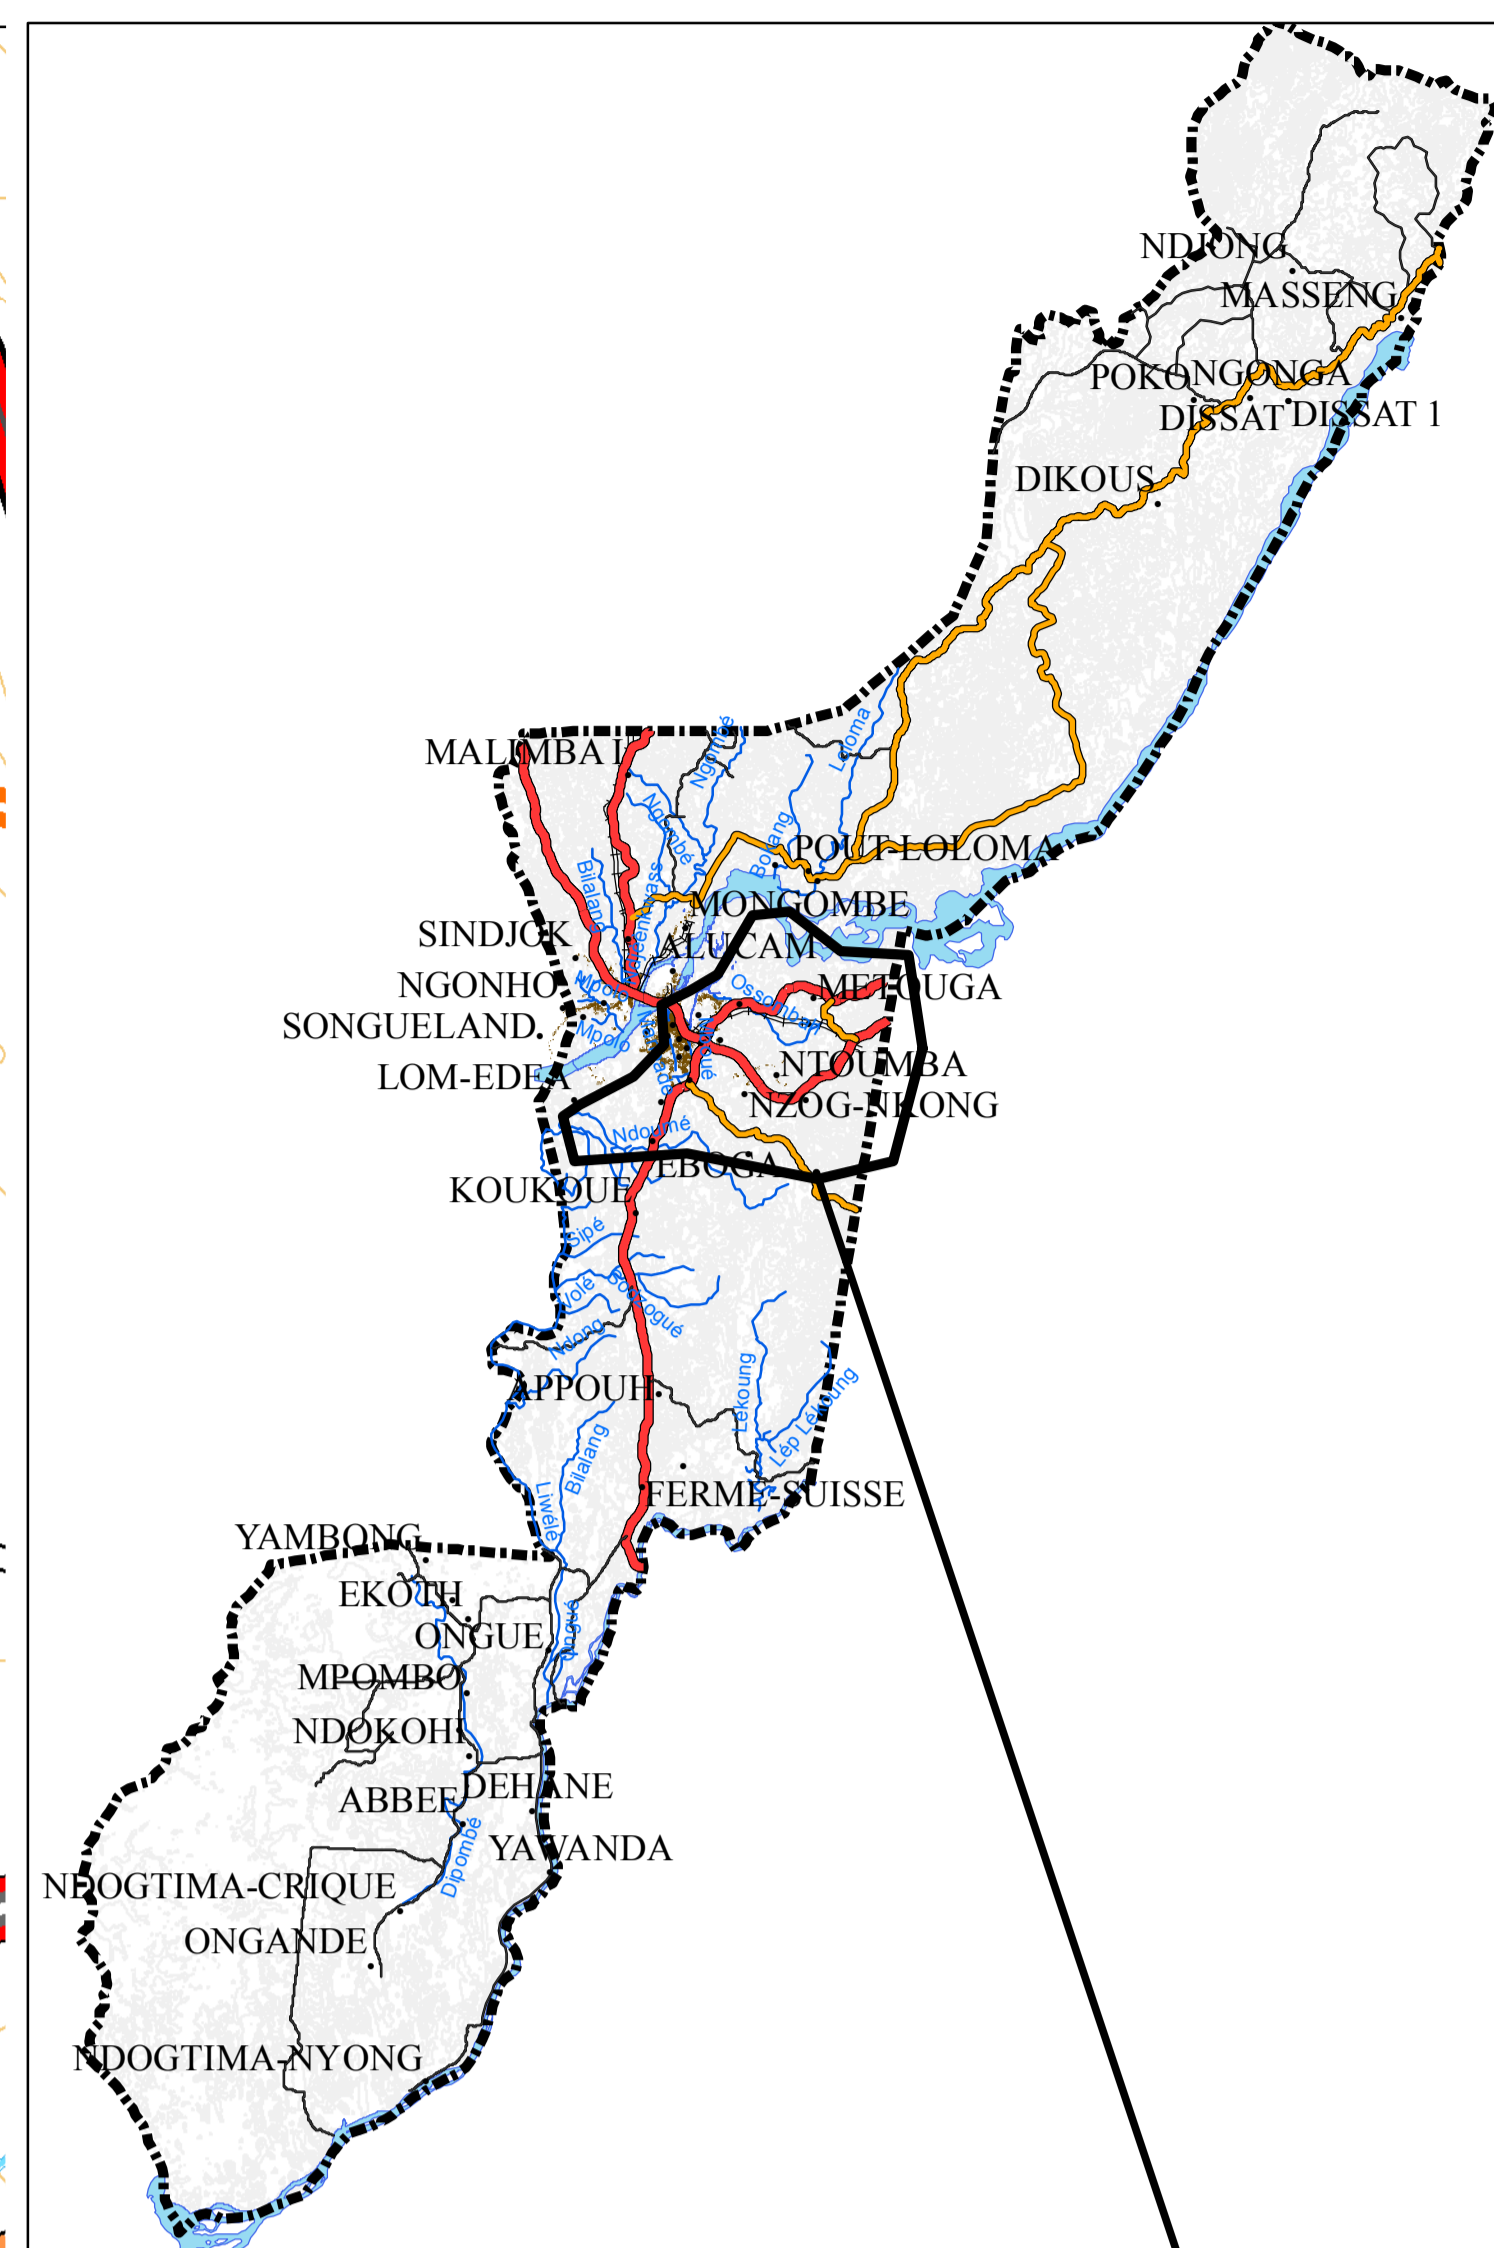
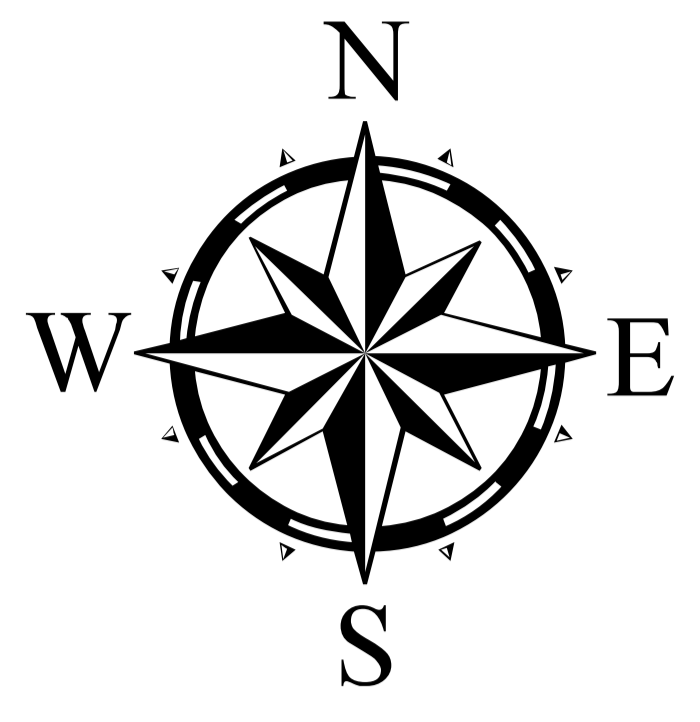


PLAN D'OCCUPATION DU SOL D'EDEA 1 HORIZON 2035

CARTE : SCHEMA DE STRUCTURE

SUPERFICIE ZONE A URBANISER : 9883,22 HA
POPULATION ESTIMÉE: 159 270 HABITANTS

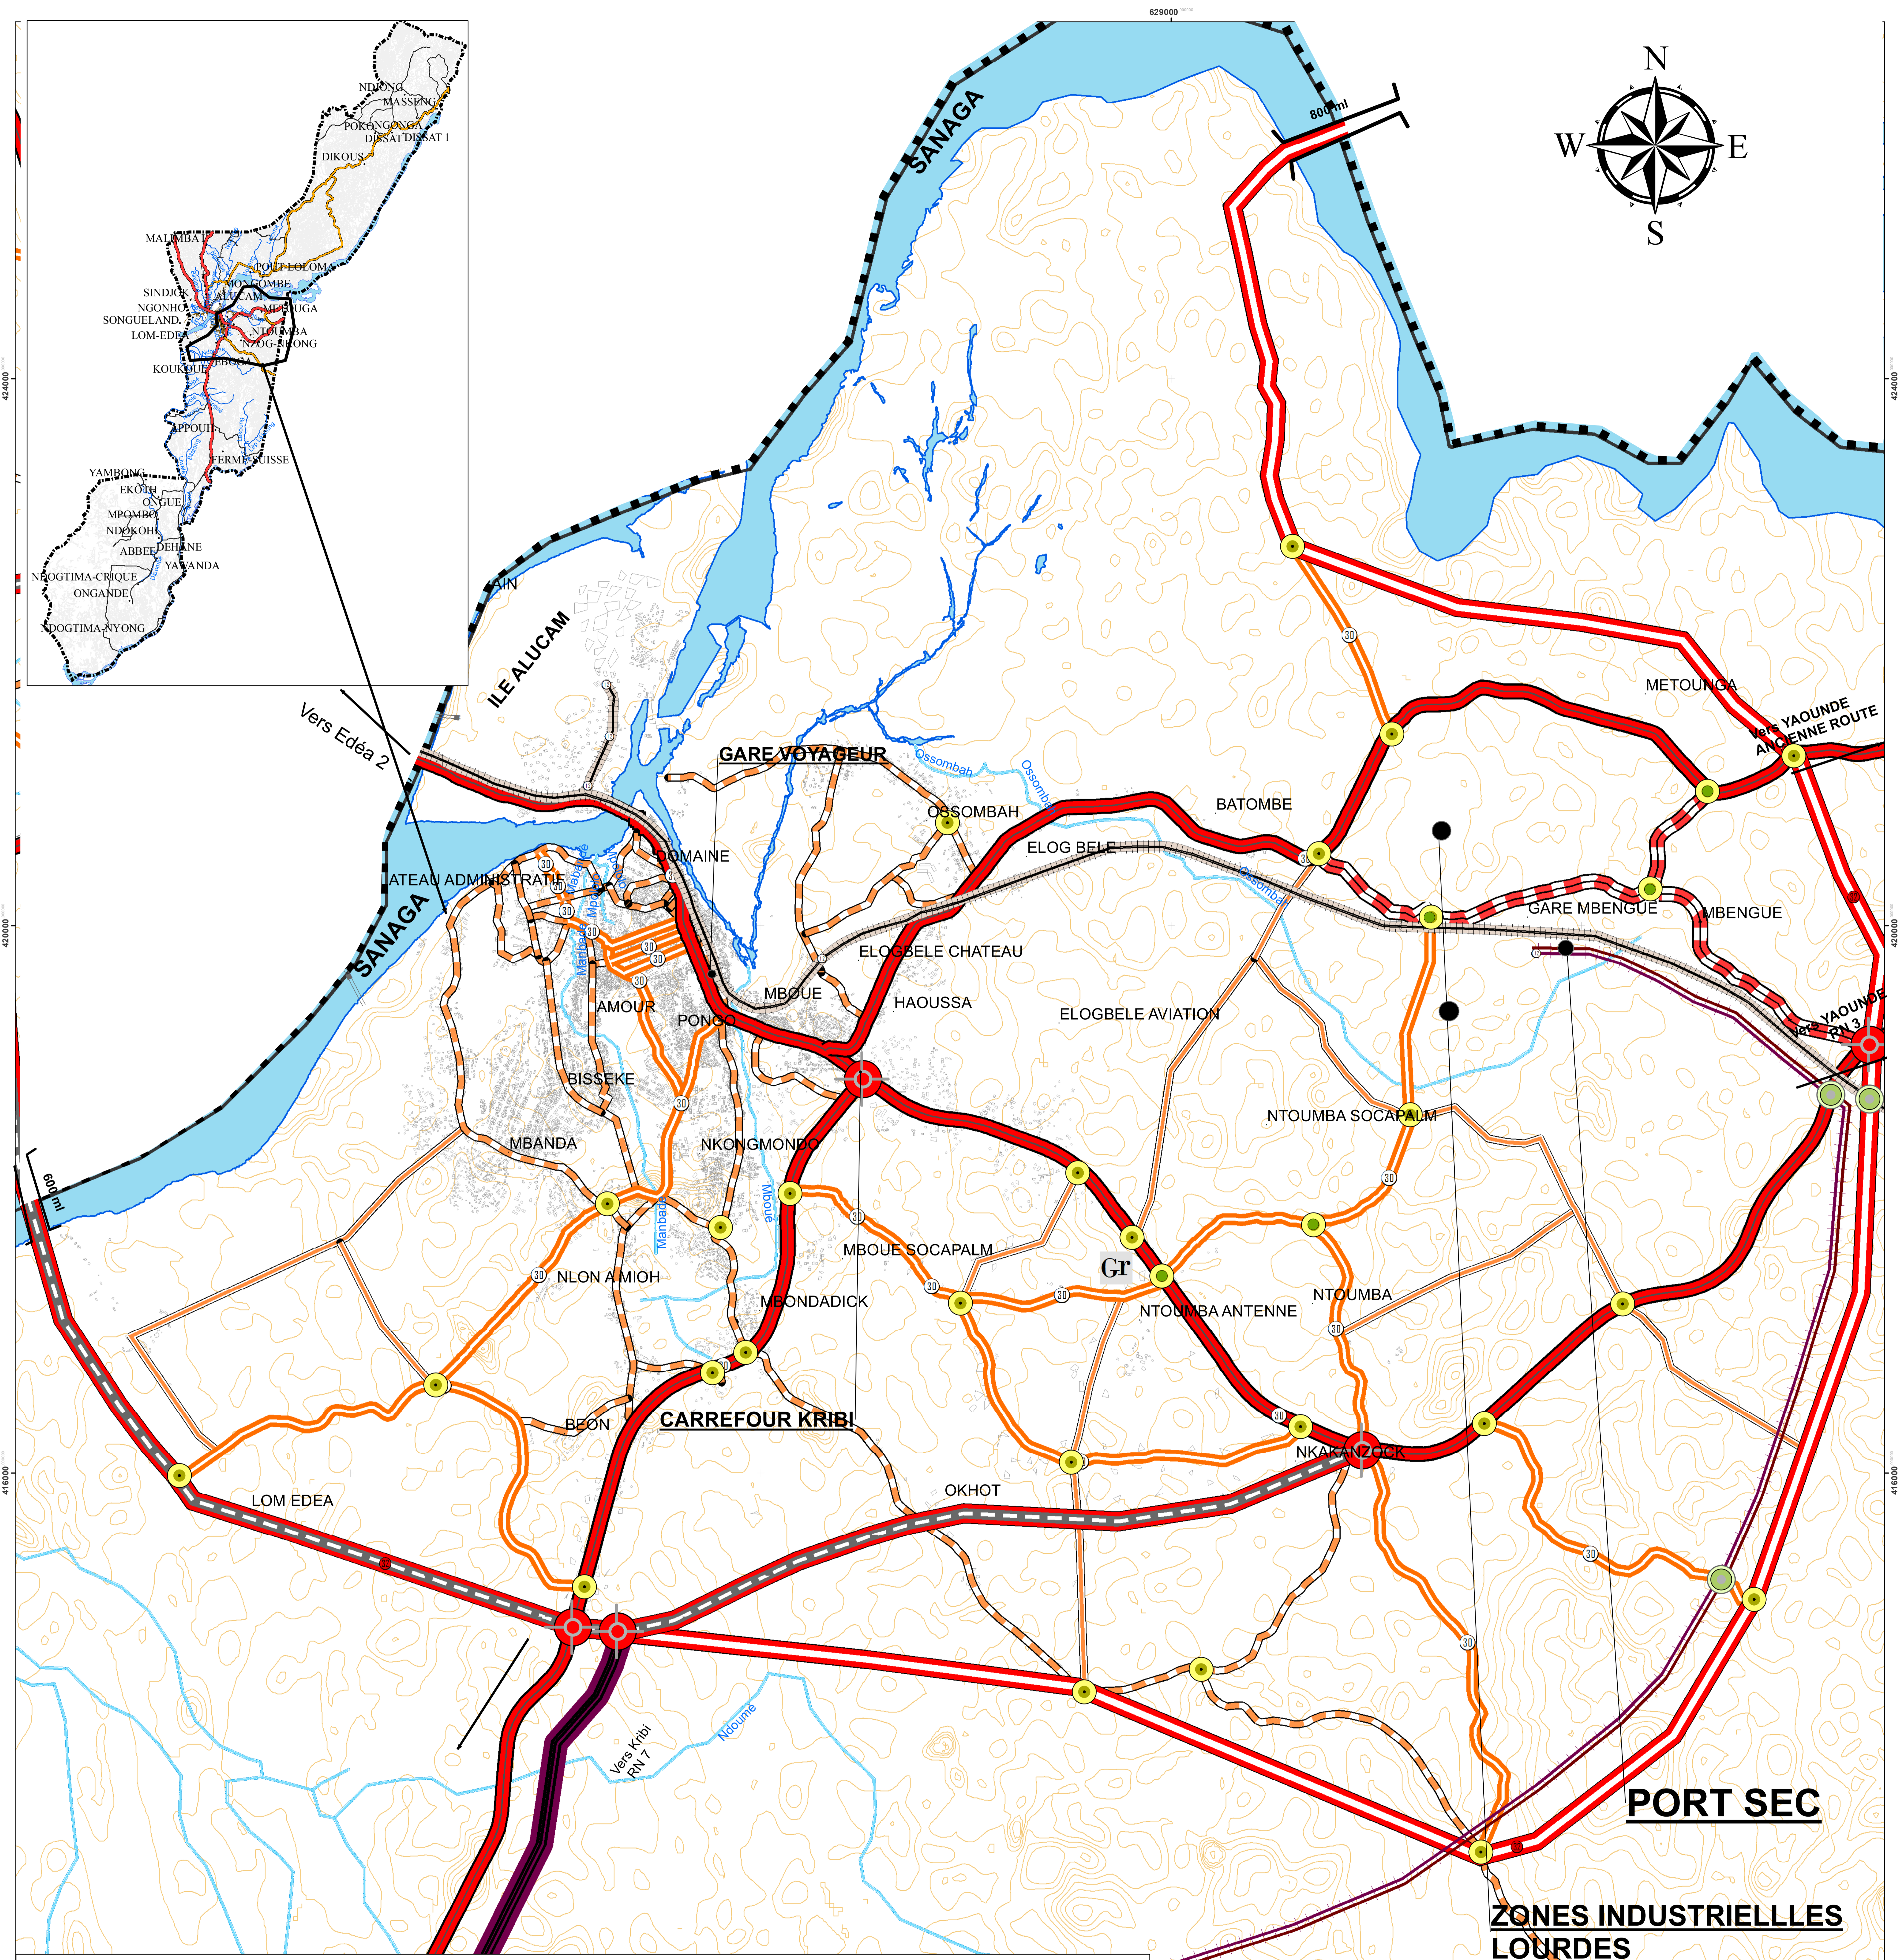

LEGENDE

EQUIPEMENTS COLLECTIFS


- PROJETE**
- Jardin public
 - Gr Gare routière
 - Carrefour projeté
 - Echangeur
 - Carrefour giratoire

EQUIPEMENTS MARCHANDS

- EXISTANT**
- marché
 - Péage

RESEAUX DIVERS

- Ligne électrique HT
- Chemin de fer existant
- Chemin de fer Edéa-Kribi
- Voie primaire à agrandir
- Voie primaire à créer
- Voie de contournement
- Boulevard urbain
- Batiments
- Pont à créer
- Principaux cours d'eau
- Courbes de niveau
- - - Limite du projet
- Fleuve
- Boulevard périphérique
- Autoroute Edéa-Kribi
- Voie secondaire à créer
- Voie secondaire à agrandir

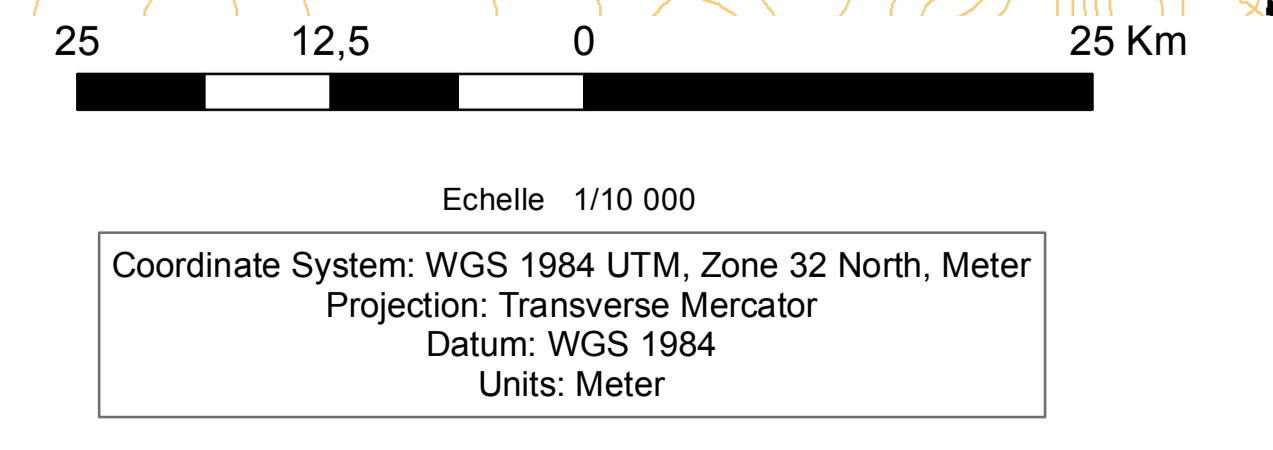

SOURCE: EXTRAIT DU PROJET DU PDU D'EDEA
BET: GEFA & ENGINEERING-SARL
OCTOBRE 2016