
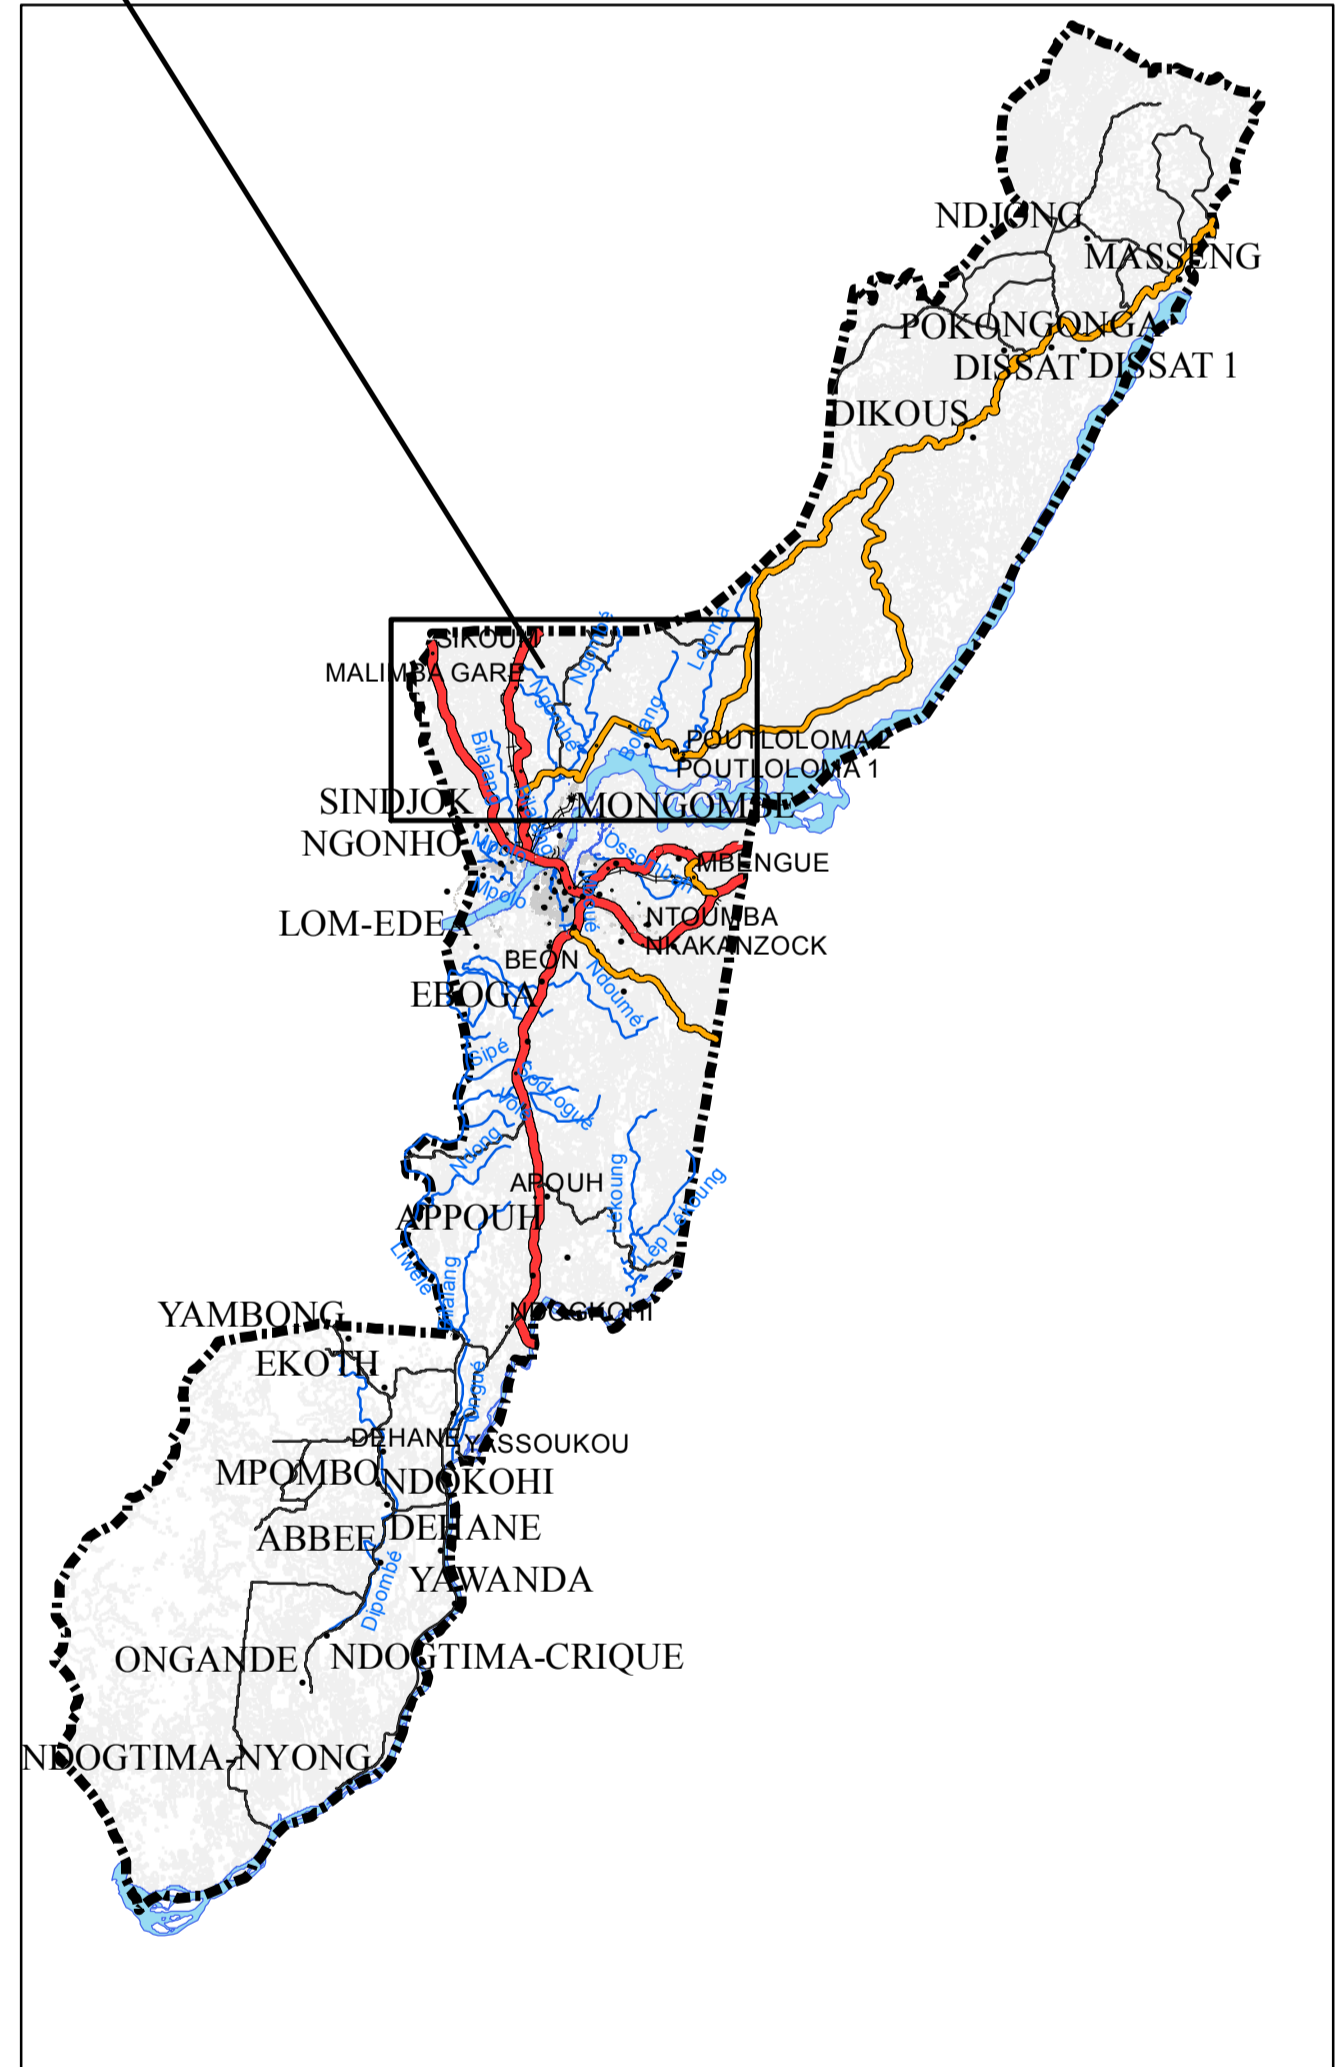


PLAN D'OCCUPATION DU SOL D'EDEA 2 HORIZON 2035: CARTE : RESEAU D'EAU

SUPERFICIE ZONE A URBANISER : 8116,78 HA
POPULATION ESTIMÉE: 42 000 HABITANTS

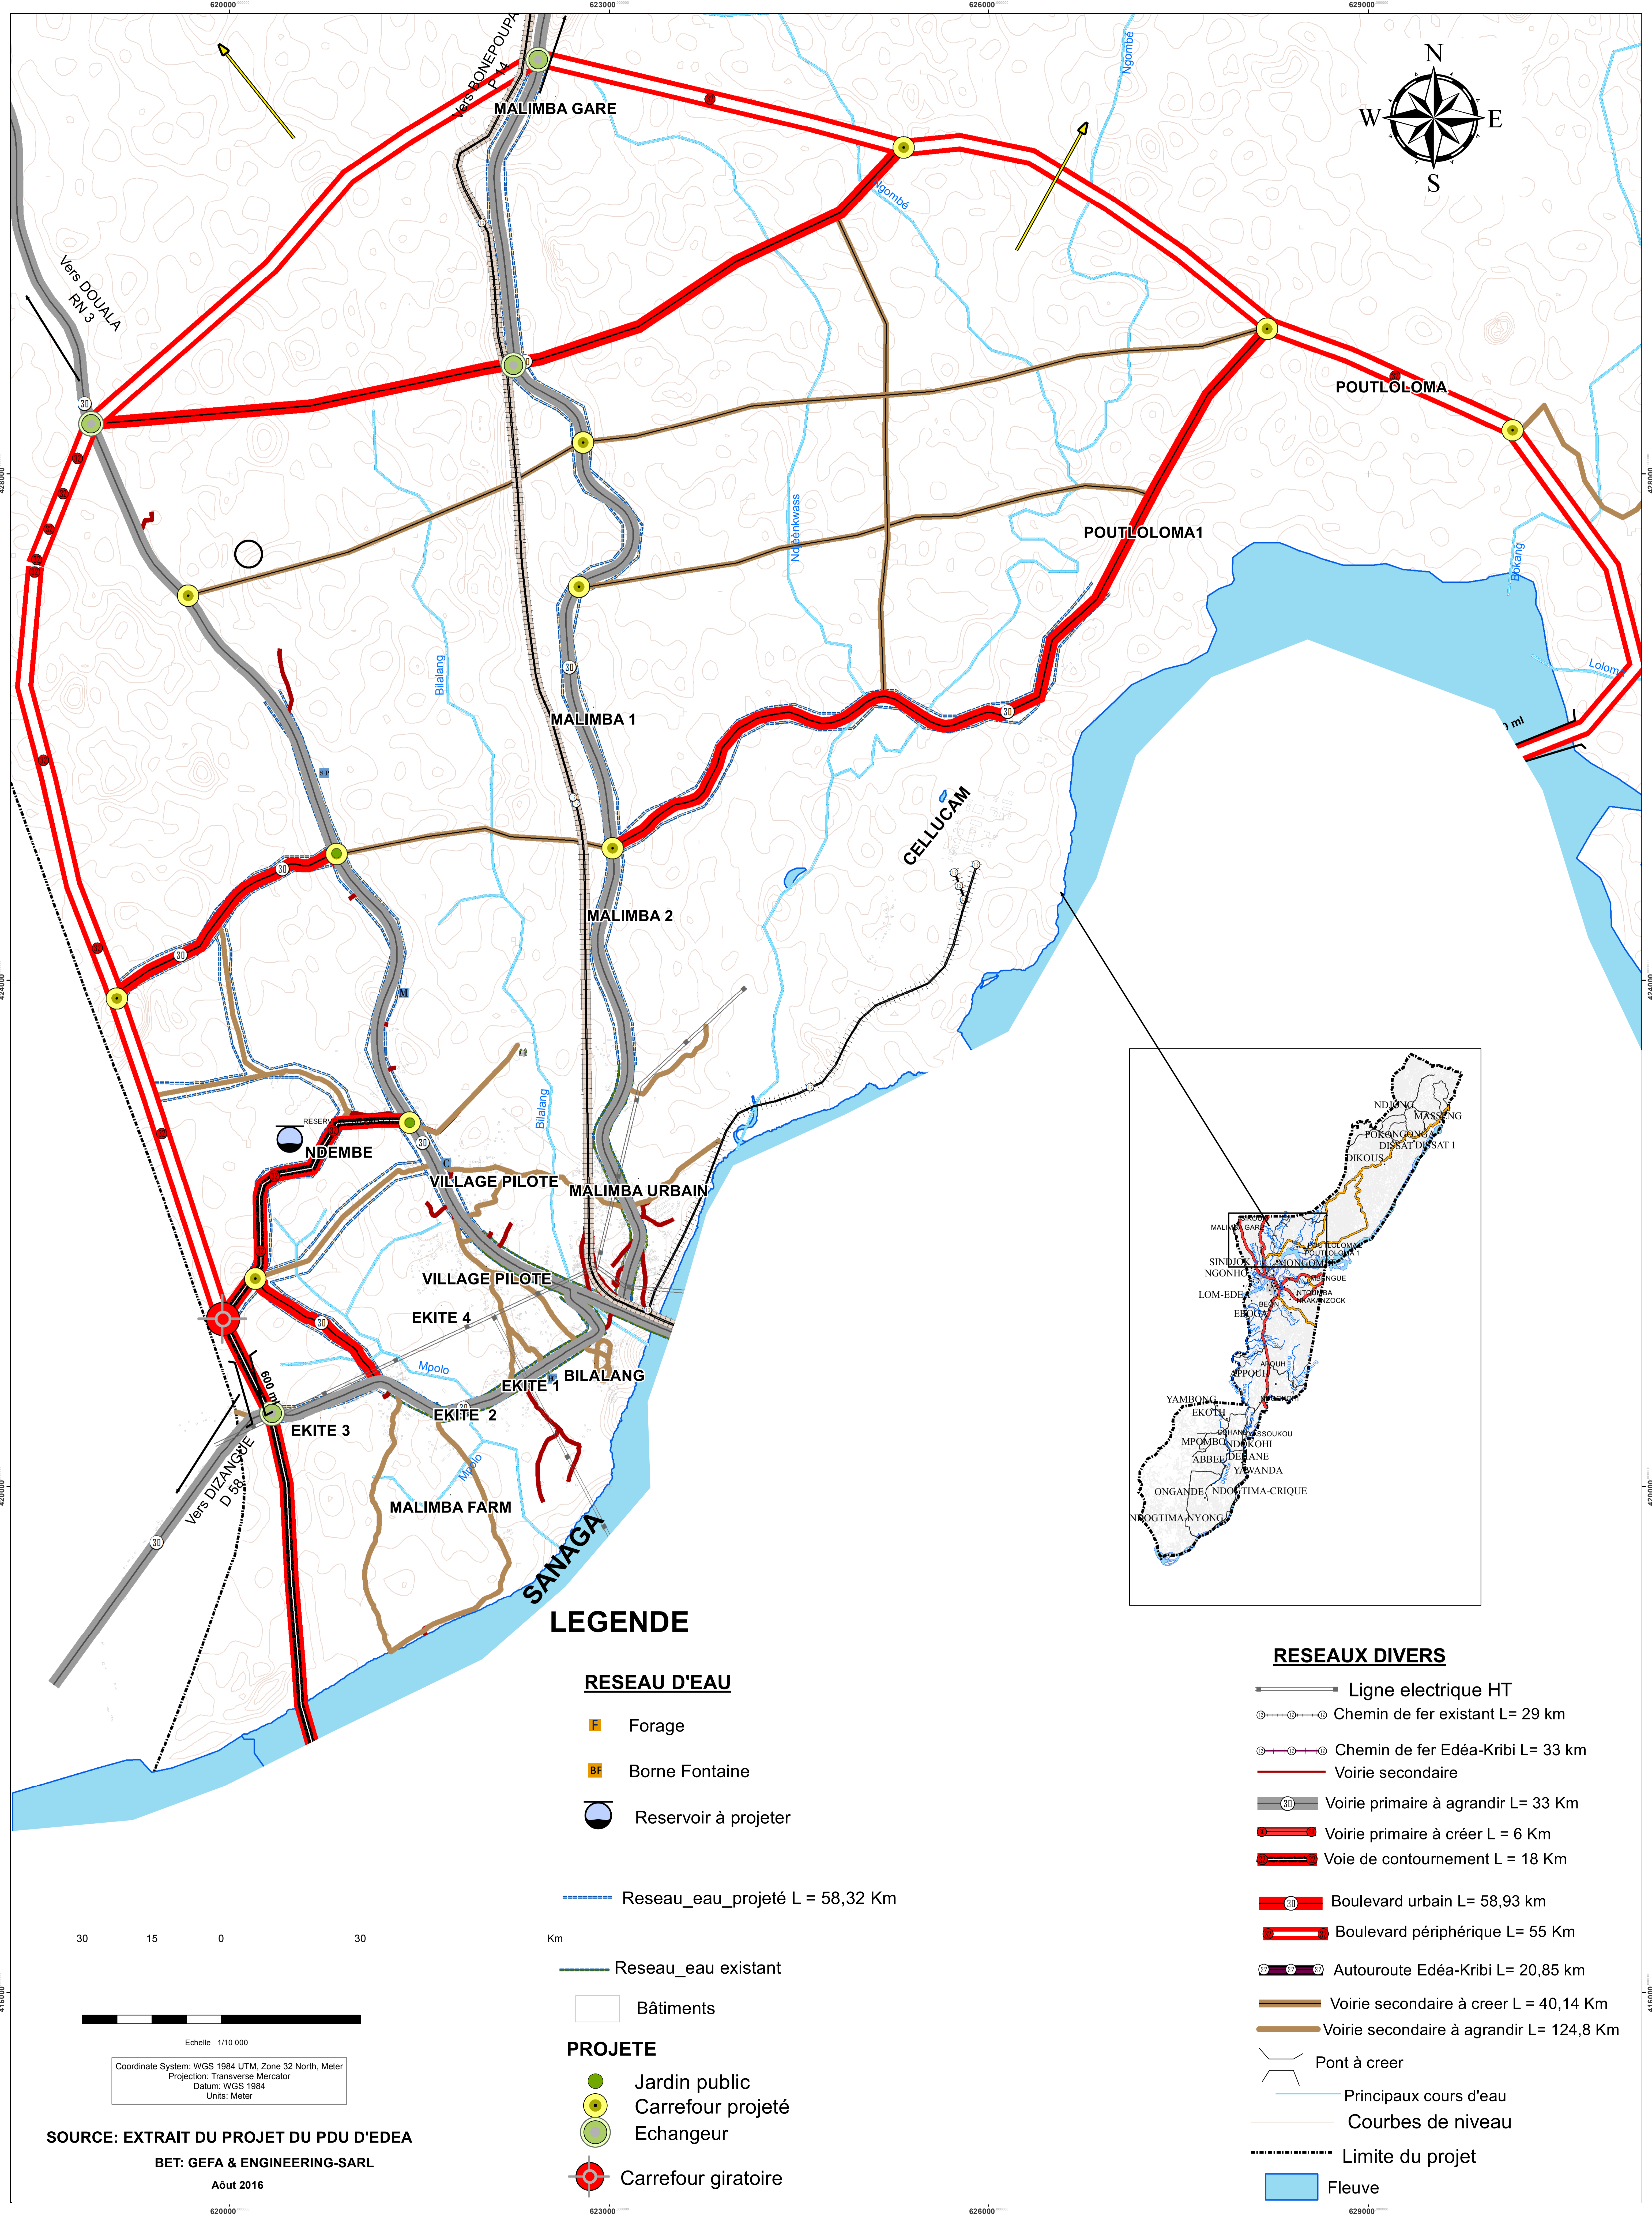

LEGENDE

RESEAU D'EAU

- Forage
- Borne Fontaine
- Reservoir à projeter

Réseau_eau_projété L = 58,32 Km

Réseau_eau existant


Bâtiments

PROJETE

- Jardin public
- Carrefour projeté
- Echangeur
- Carrefour giratoire

RESEAUX DIVERS

- Ligne électrique HT
- Chemin de fer existant L= 29 km
- Chemin de fer Edéa-Kribi L= 33 km
- Voirie secondaire
- Voirie primaire à agrandir L= 33 Km
- Voirie primaire à créer L= 6 Km
- Voie de contournement L = 18 Km
- Boulevard urbain L= 58,93 km
- Boulevard périphérique L= 55 Km
- Autouroute Edéa-Kribi L= 20,85 km
- Voirie secondaire à créer L = 40,14 Km
- Voirie secondaire à agrandir L= 124,8 Km
- Pont à créer
- Principaux cours d'eau
- Courbes de niveau
- Limite du projet
- Fleuve

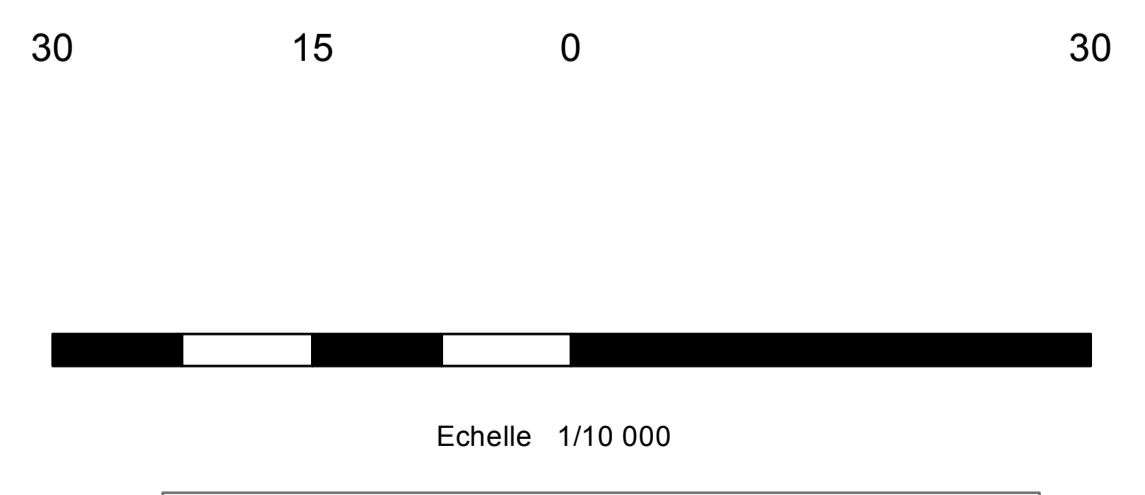

Coordinate System: WGS 1984 UTM, Zone 32 North, Meter
Projection: Transverse Mercator
Datum: WGS 1984
Units: Meter

SOURCE: EXTRAIT DU PROJET DU PDU D'EDEA
BET: GEFA & ENGINEERING-SARL
Aôut 2016