
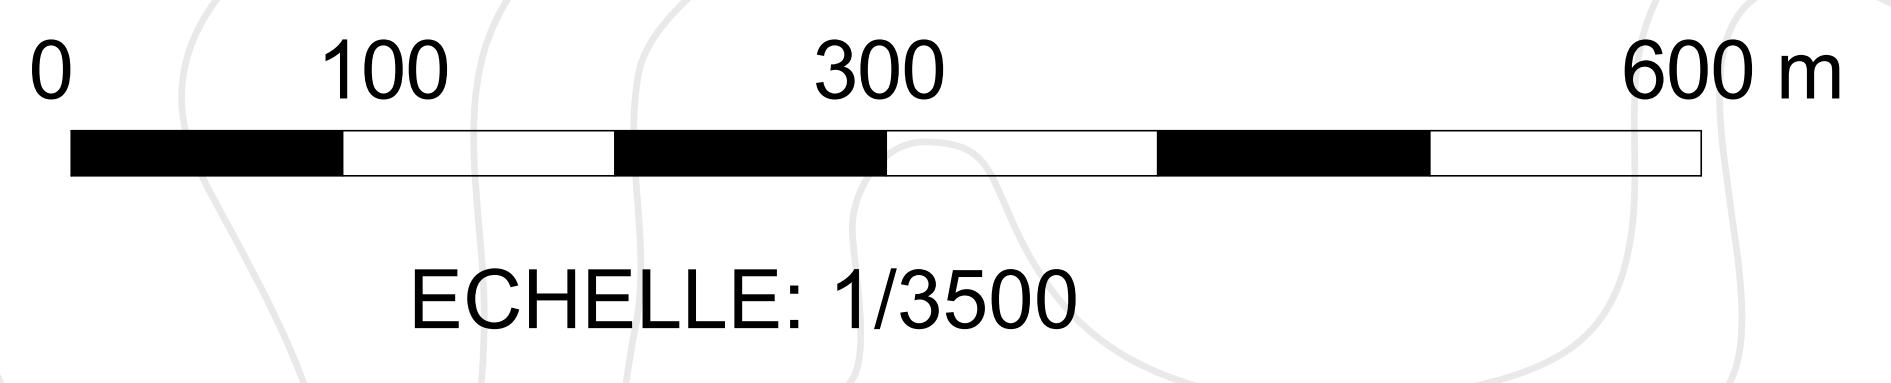


PLAN D'AMENAGEMENT

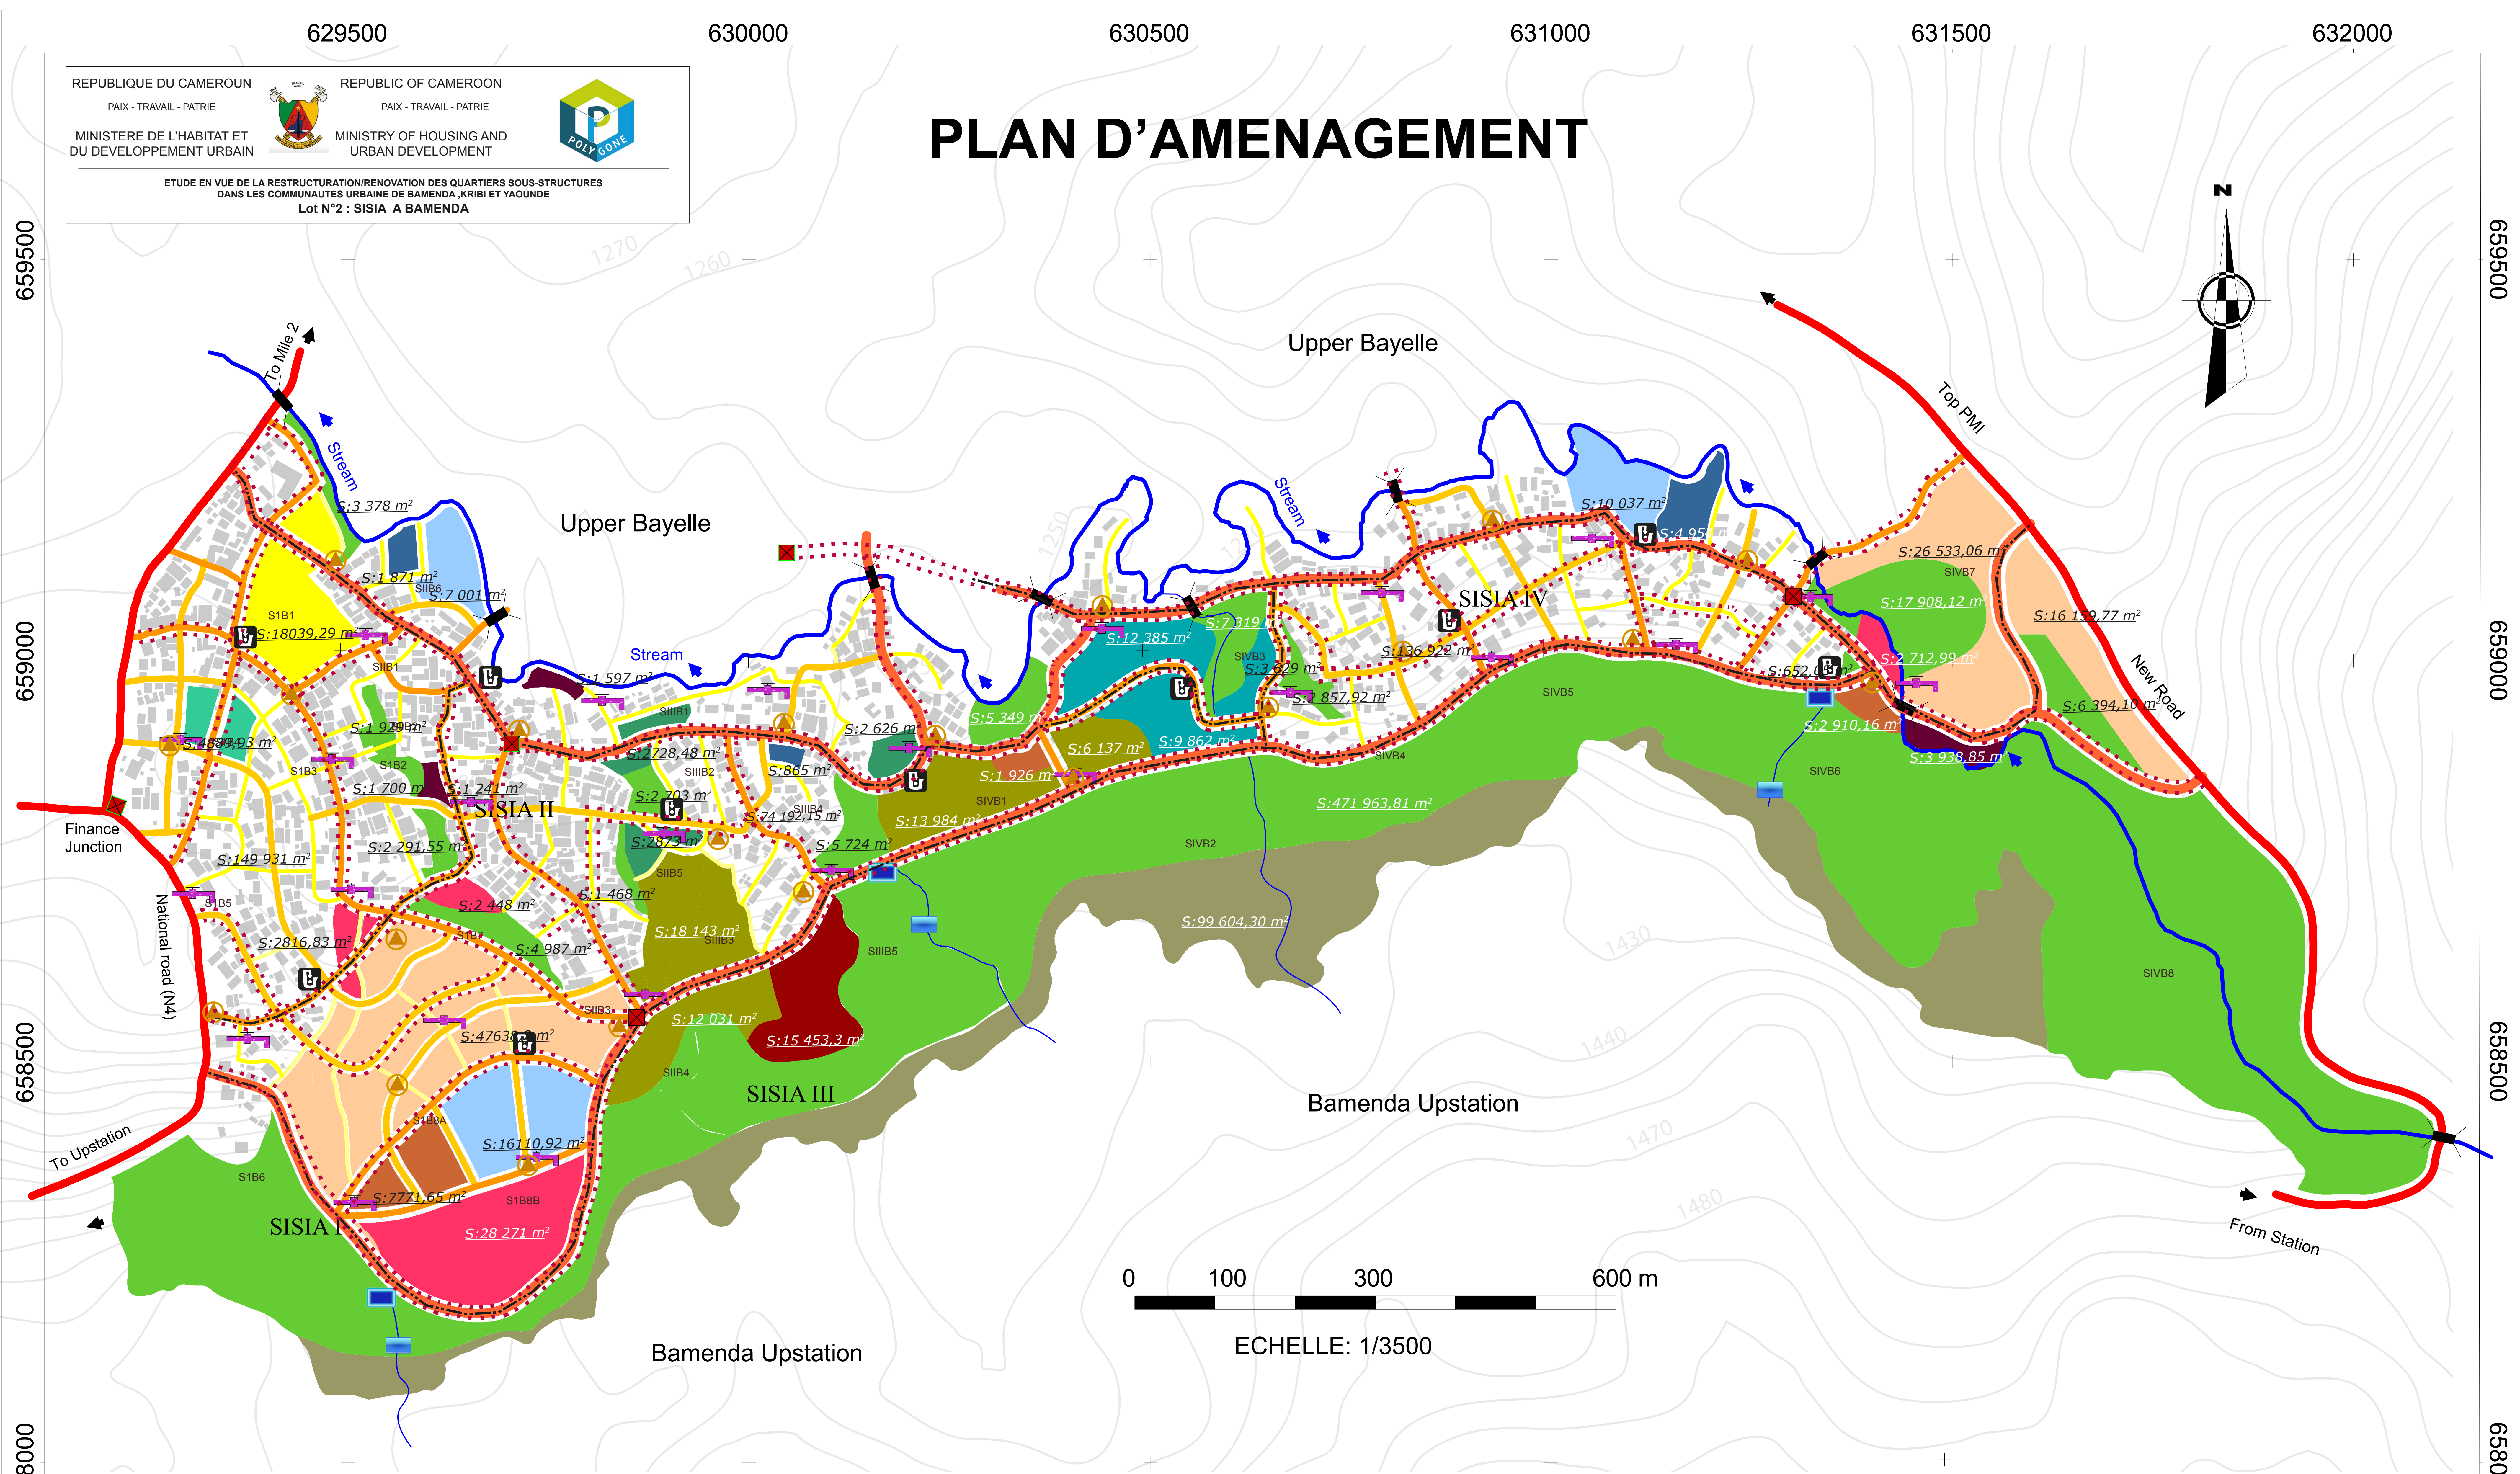

LEGENDE

	Lampadaire solaire		Borne fontaine		Jardin public		Parc d'attraction		Ferme communautaire		Ouvrage de franchissement		voie primaire (28m)
	Transformateur		Benne à ordures		Zone administrative		Aire touristique		Espace de bureaux		Cours d'eau reprofilé		voie secondaire (12m)
	Reseau d'eclairage public		Chateau d'eau		Reserve fonciere communale		Habitat planifié		Marché		Espace boisé		Voie tertiaire (8m)
	Ligne de moyenne tension		Source de captage		Equipement educatif		Zone sportive /ludique		Centre de santé		Escarpement rocheux		Desserte terminale (5m)
			Reseau primaire CDE				Batiment maintenu				Courbe de niveau		

Système de coordonnées: GCS WGS 1984
 Datum: WGS 1984
 Projection: UTM, 32N
 Unités: Mètres
 Sources : Travaux de terrain POLYGONE sarl