


Plan de Restructuration du quartier Afan Mabe

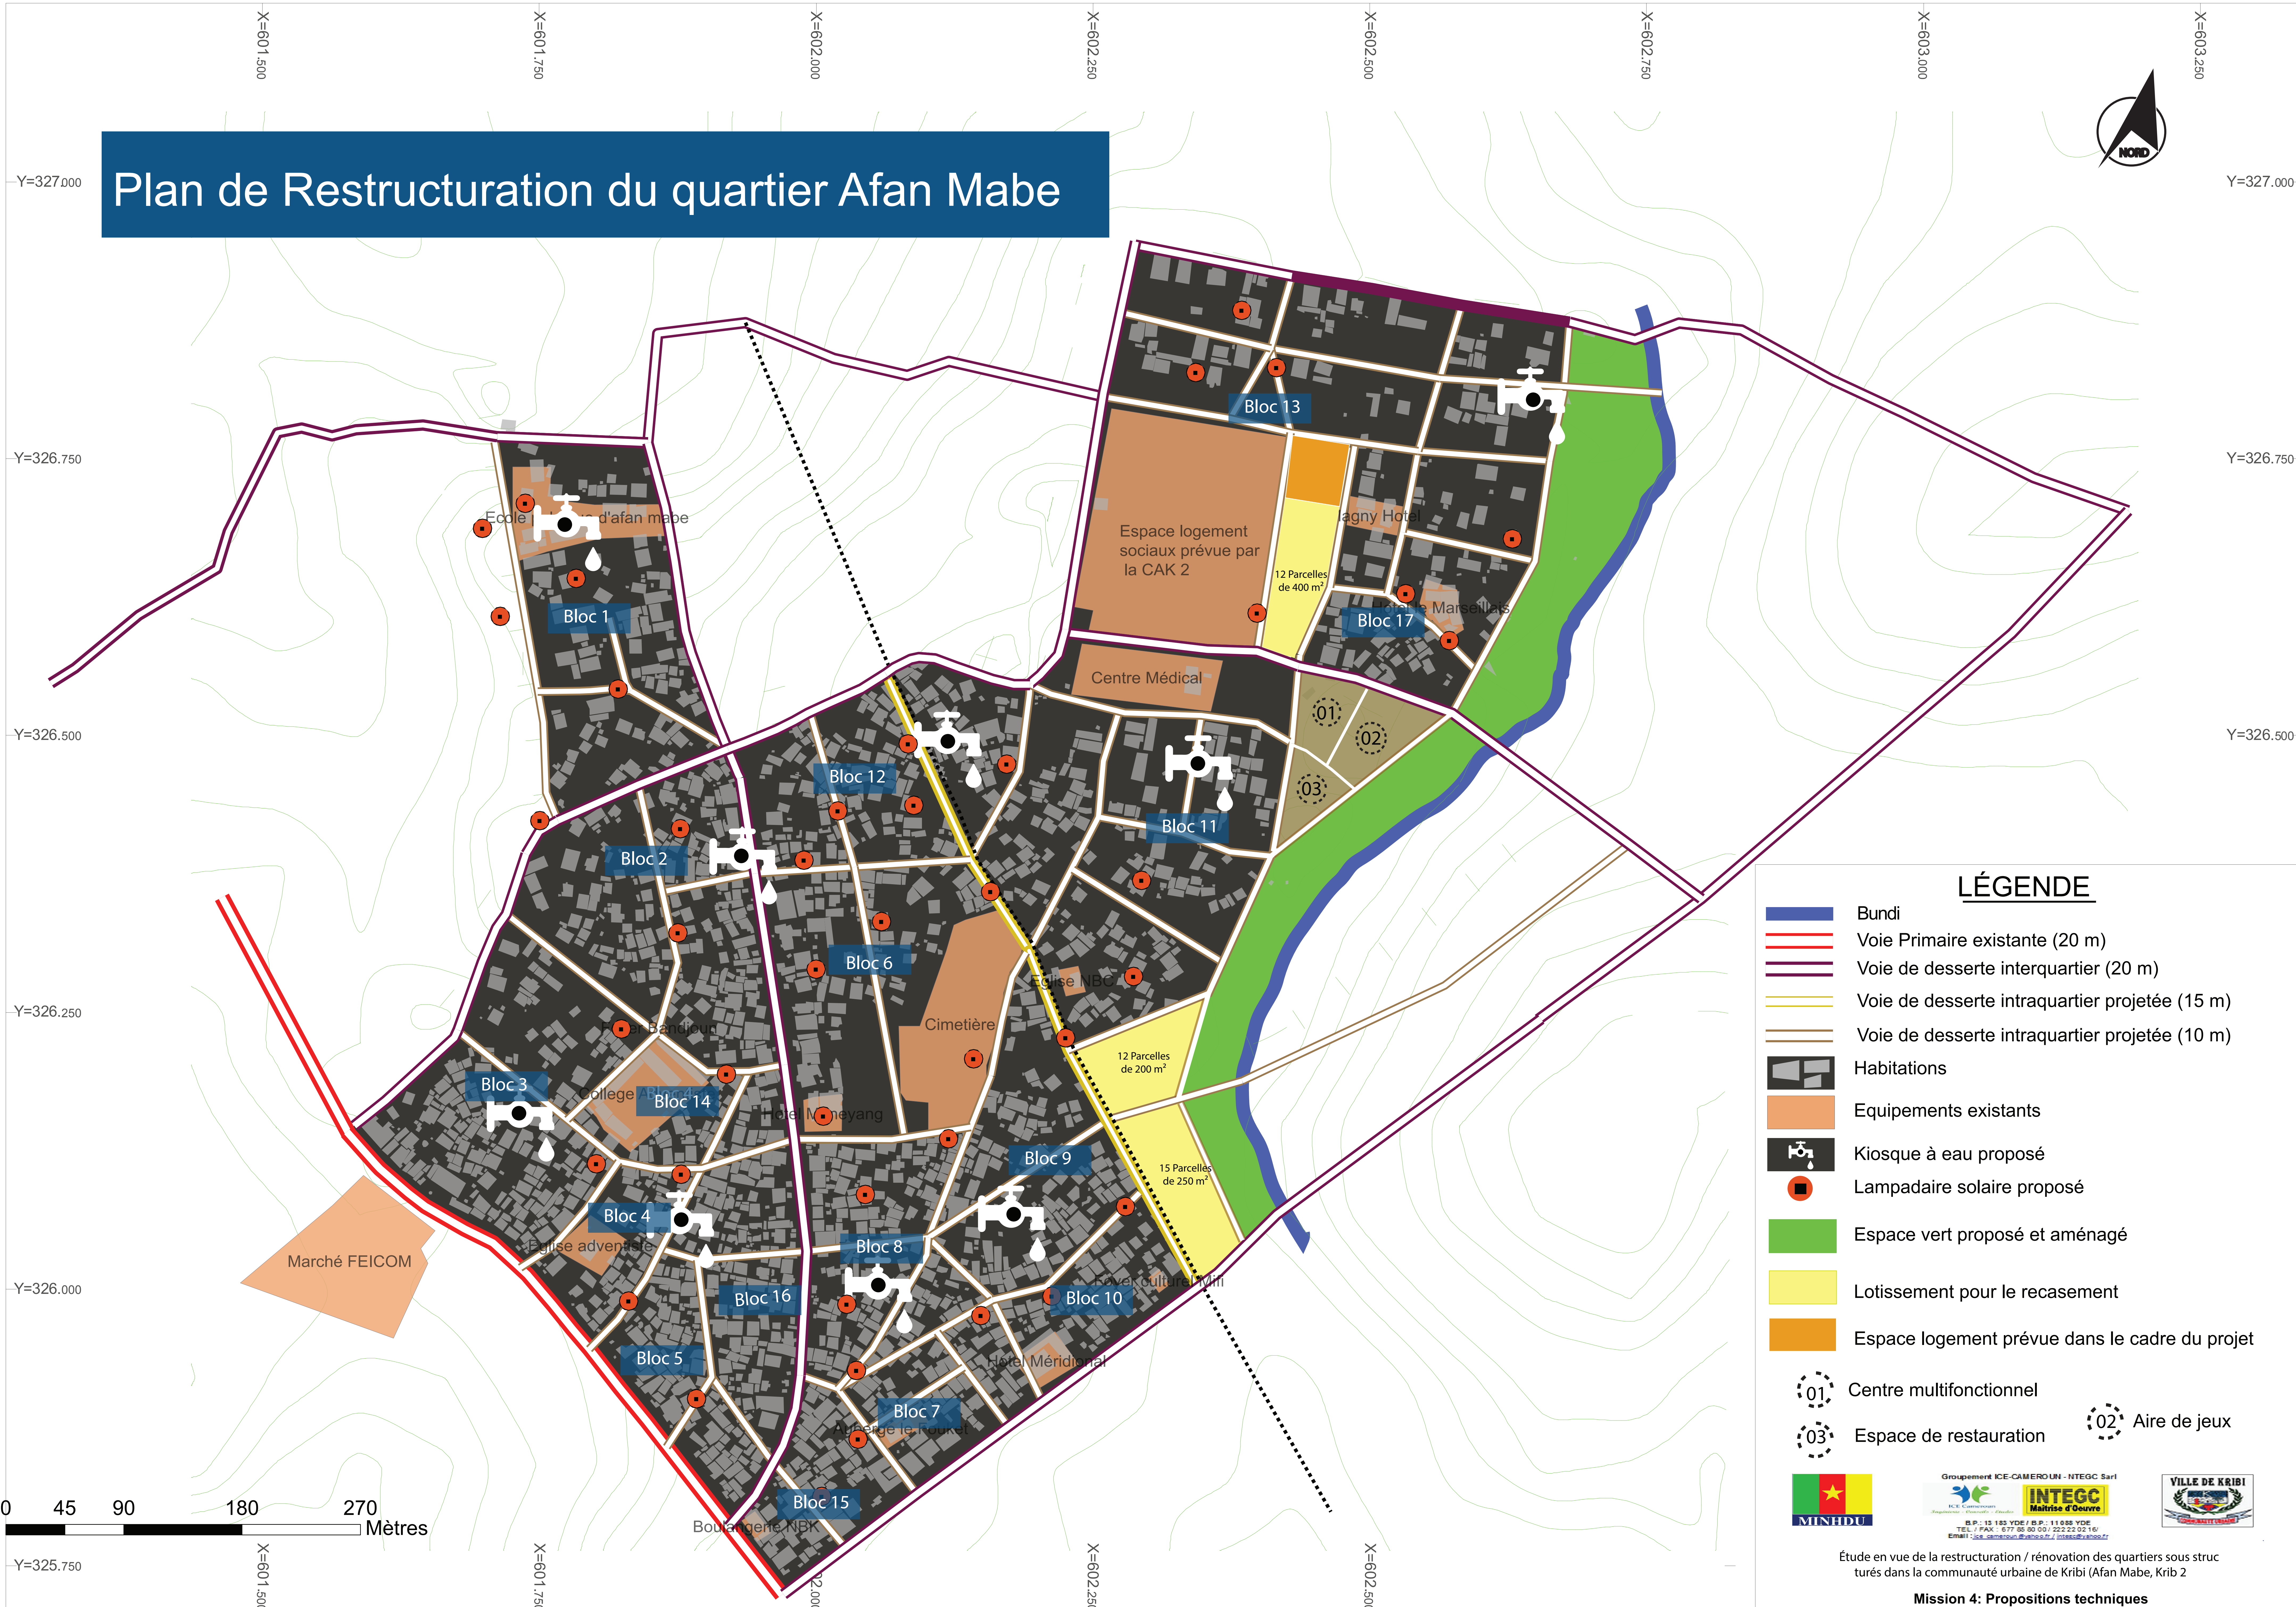

LÉGENDE


- Bundi
- Voie Primaire existante (20 m)
- Voie de desserte interquartier (20 m)
- Voie de desserte intraquartier projetée (15 m)
- Voie de desserte intraquartier projetée (10 m)
- Habitations
- Equipements existants
- Kiosque à eau proposé
- Lampadaire solaire proposé
- Espace vert proposé et aménagé
- Lotissement pour le recasement
- Espace logement prévue dans le cadre du projet
- Centre multifonctionnel
- Aire de jeux
- Espace de restauration



Étude en vue de la restructuration / rénovation des quartiers sous structurés dans la communauté urbaine de Kribi (Afan Mabe, Kribi 2)

Mission 4: Propositions techniques


Plan de lotissement de la zone du stade municipal

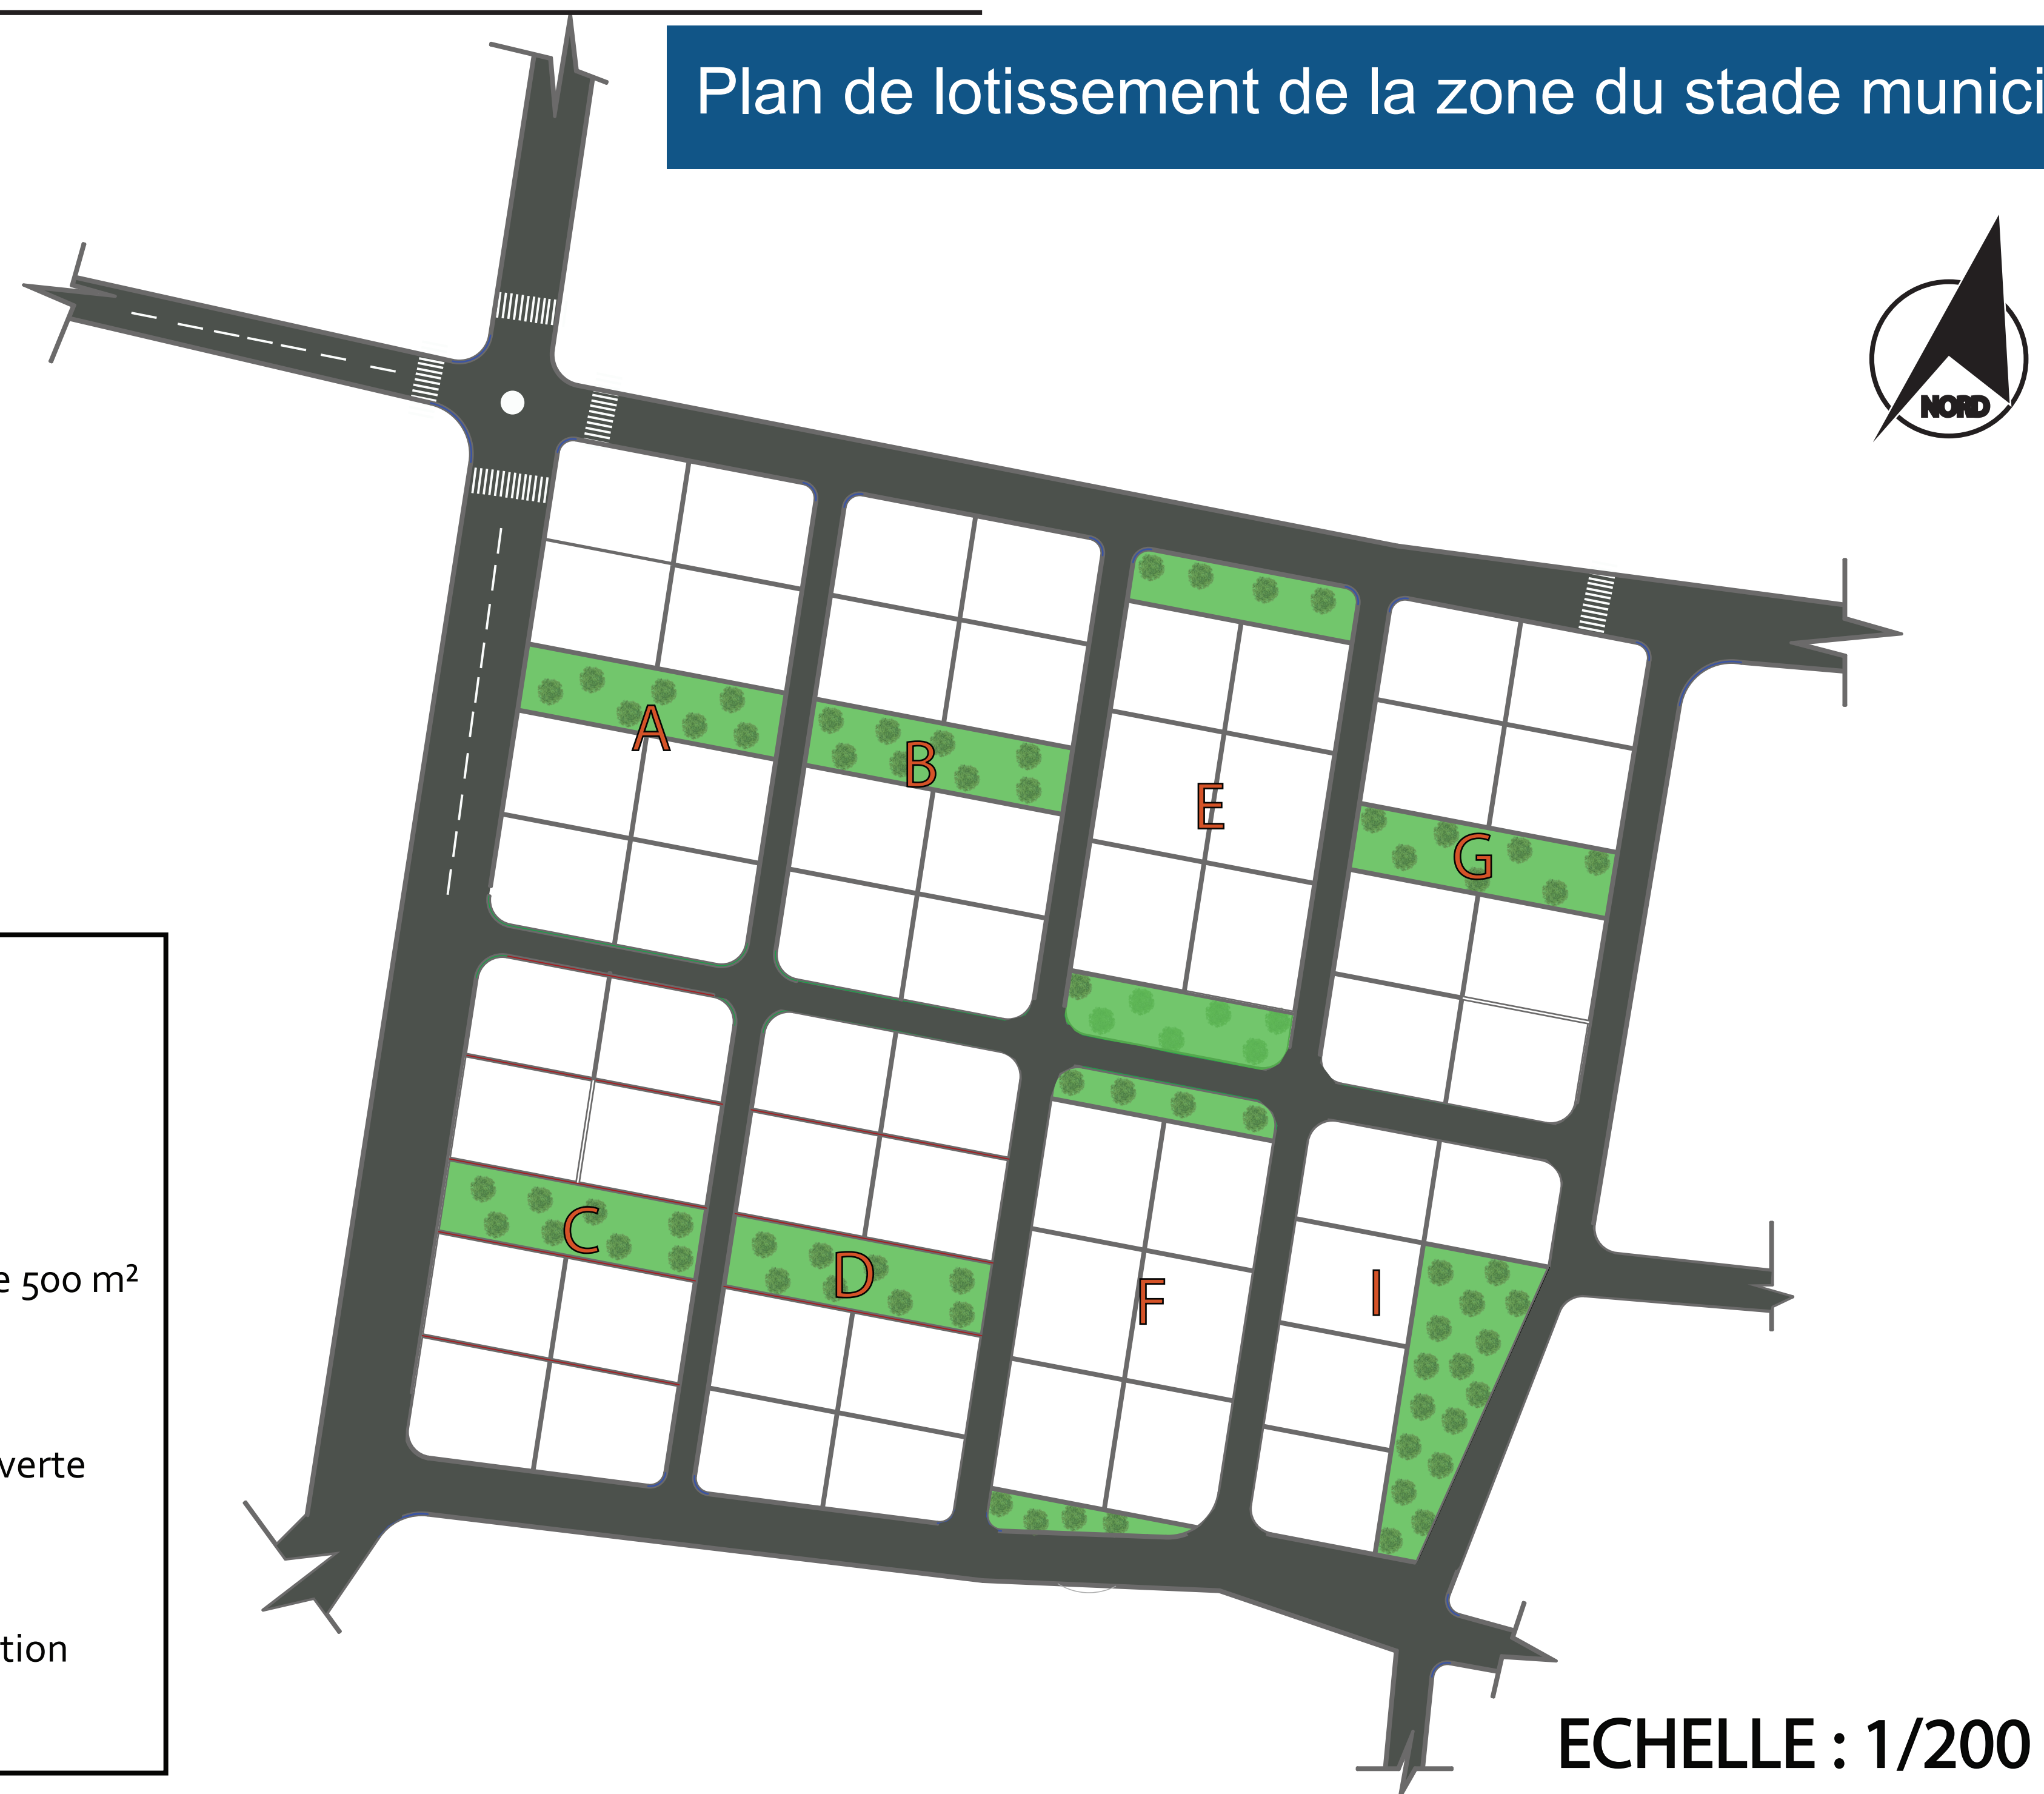

LEGENDE

- Voies
- Lots de 500 m²
- Zones verte
- végétation

ECHELLE : 1/200

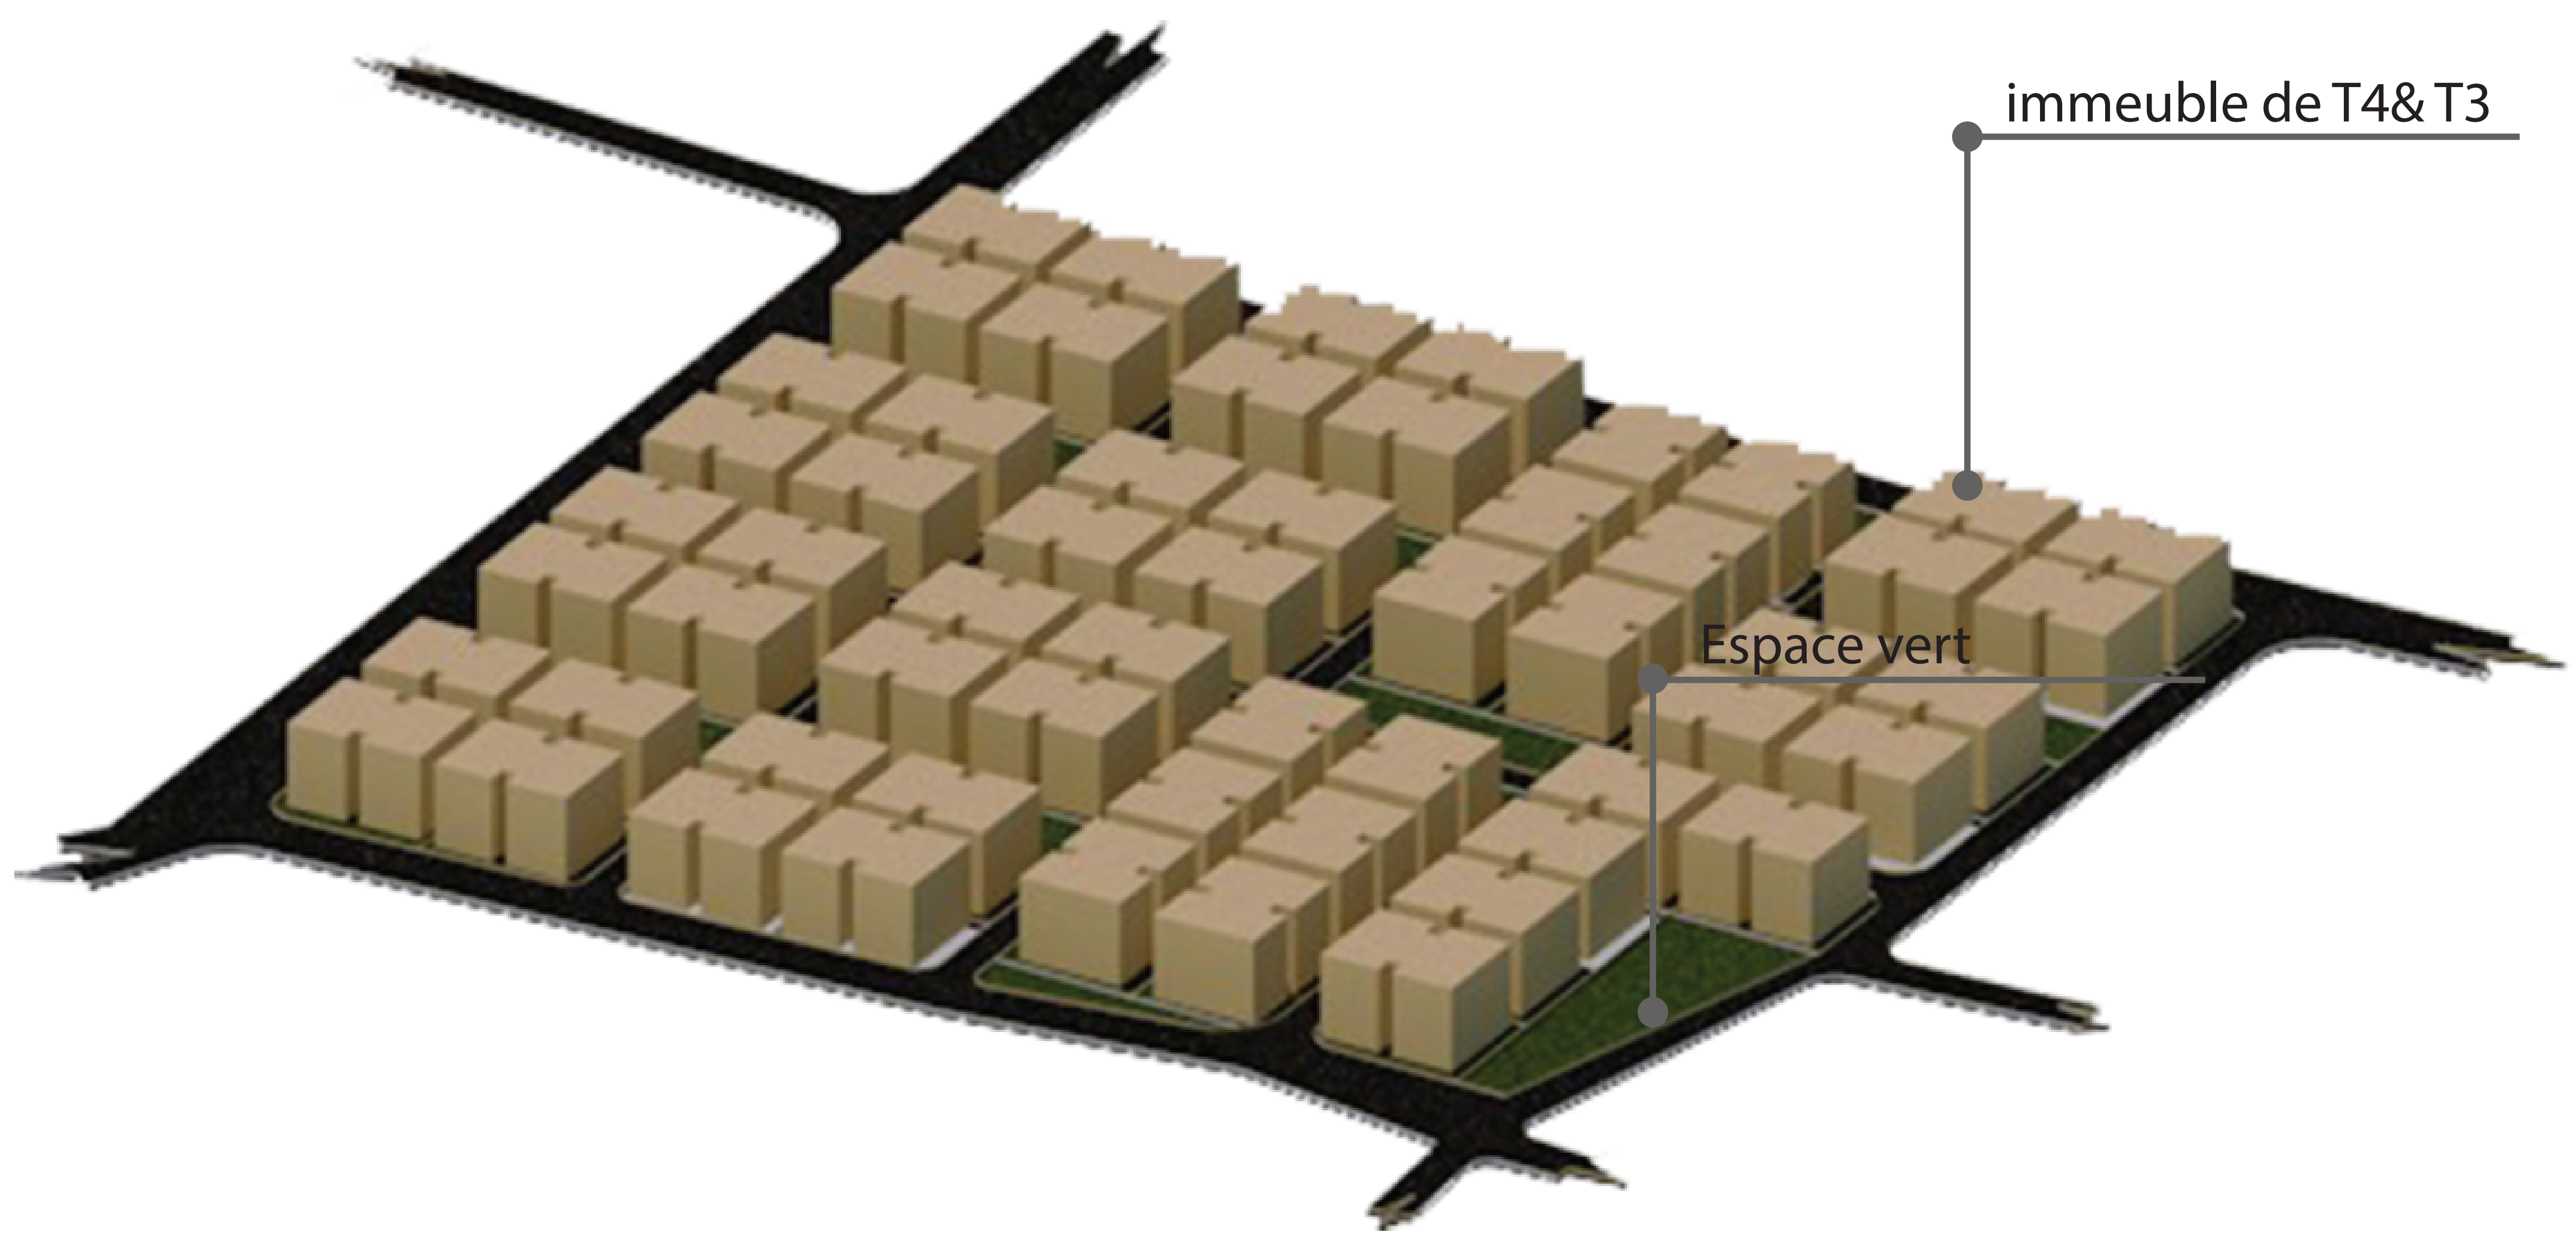


Plan de lotissement de la zone des bas fonds



Legende

- Voies
- Ligne BT
- Rivière Bundi
- Lots de 320 m²
- Lots de 500 m²
- Zones verte
- végétation

Angles de vue

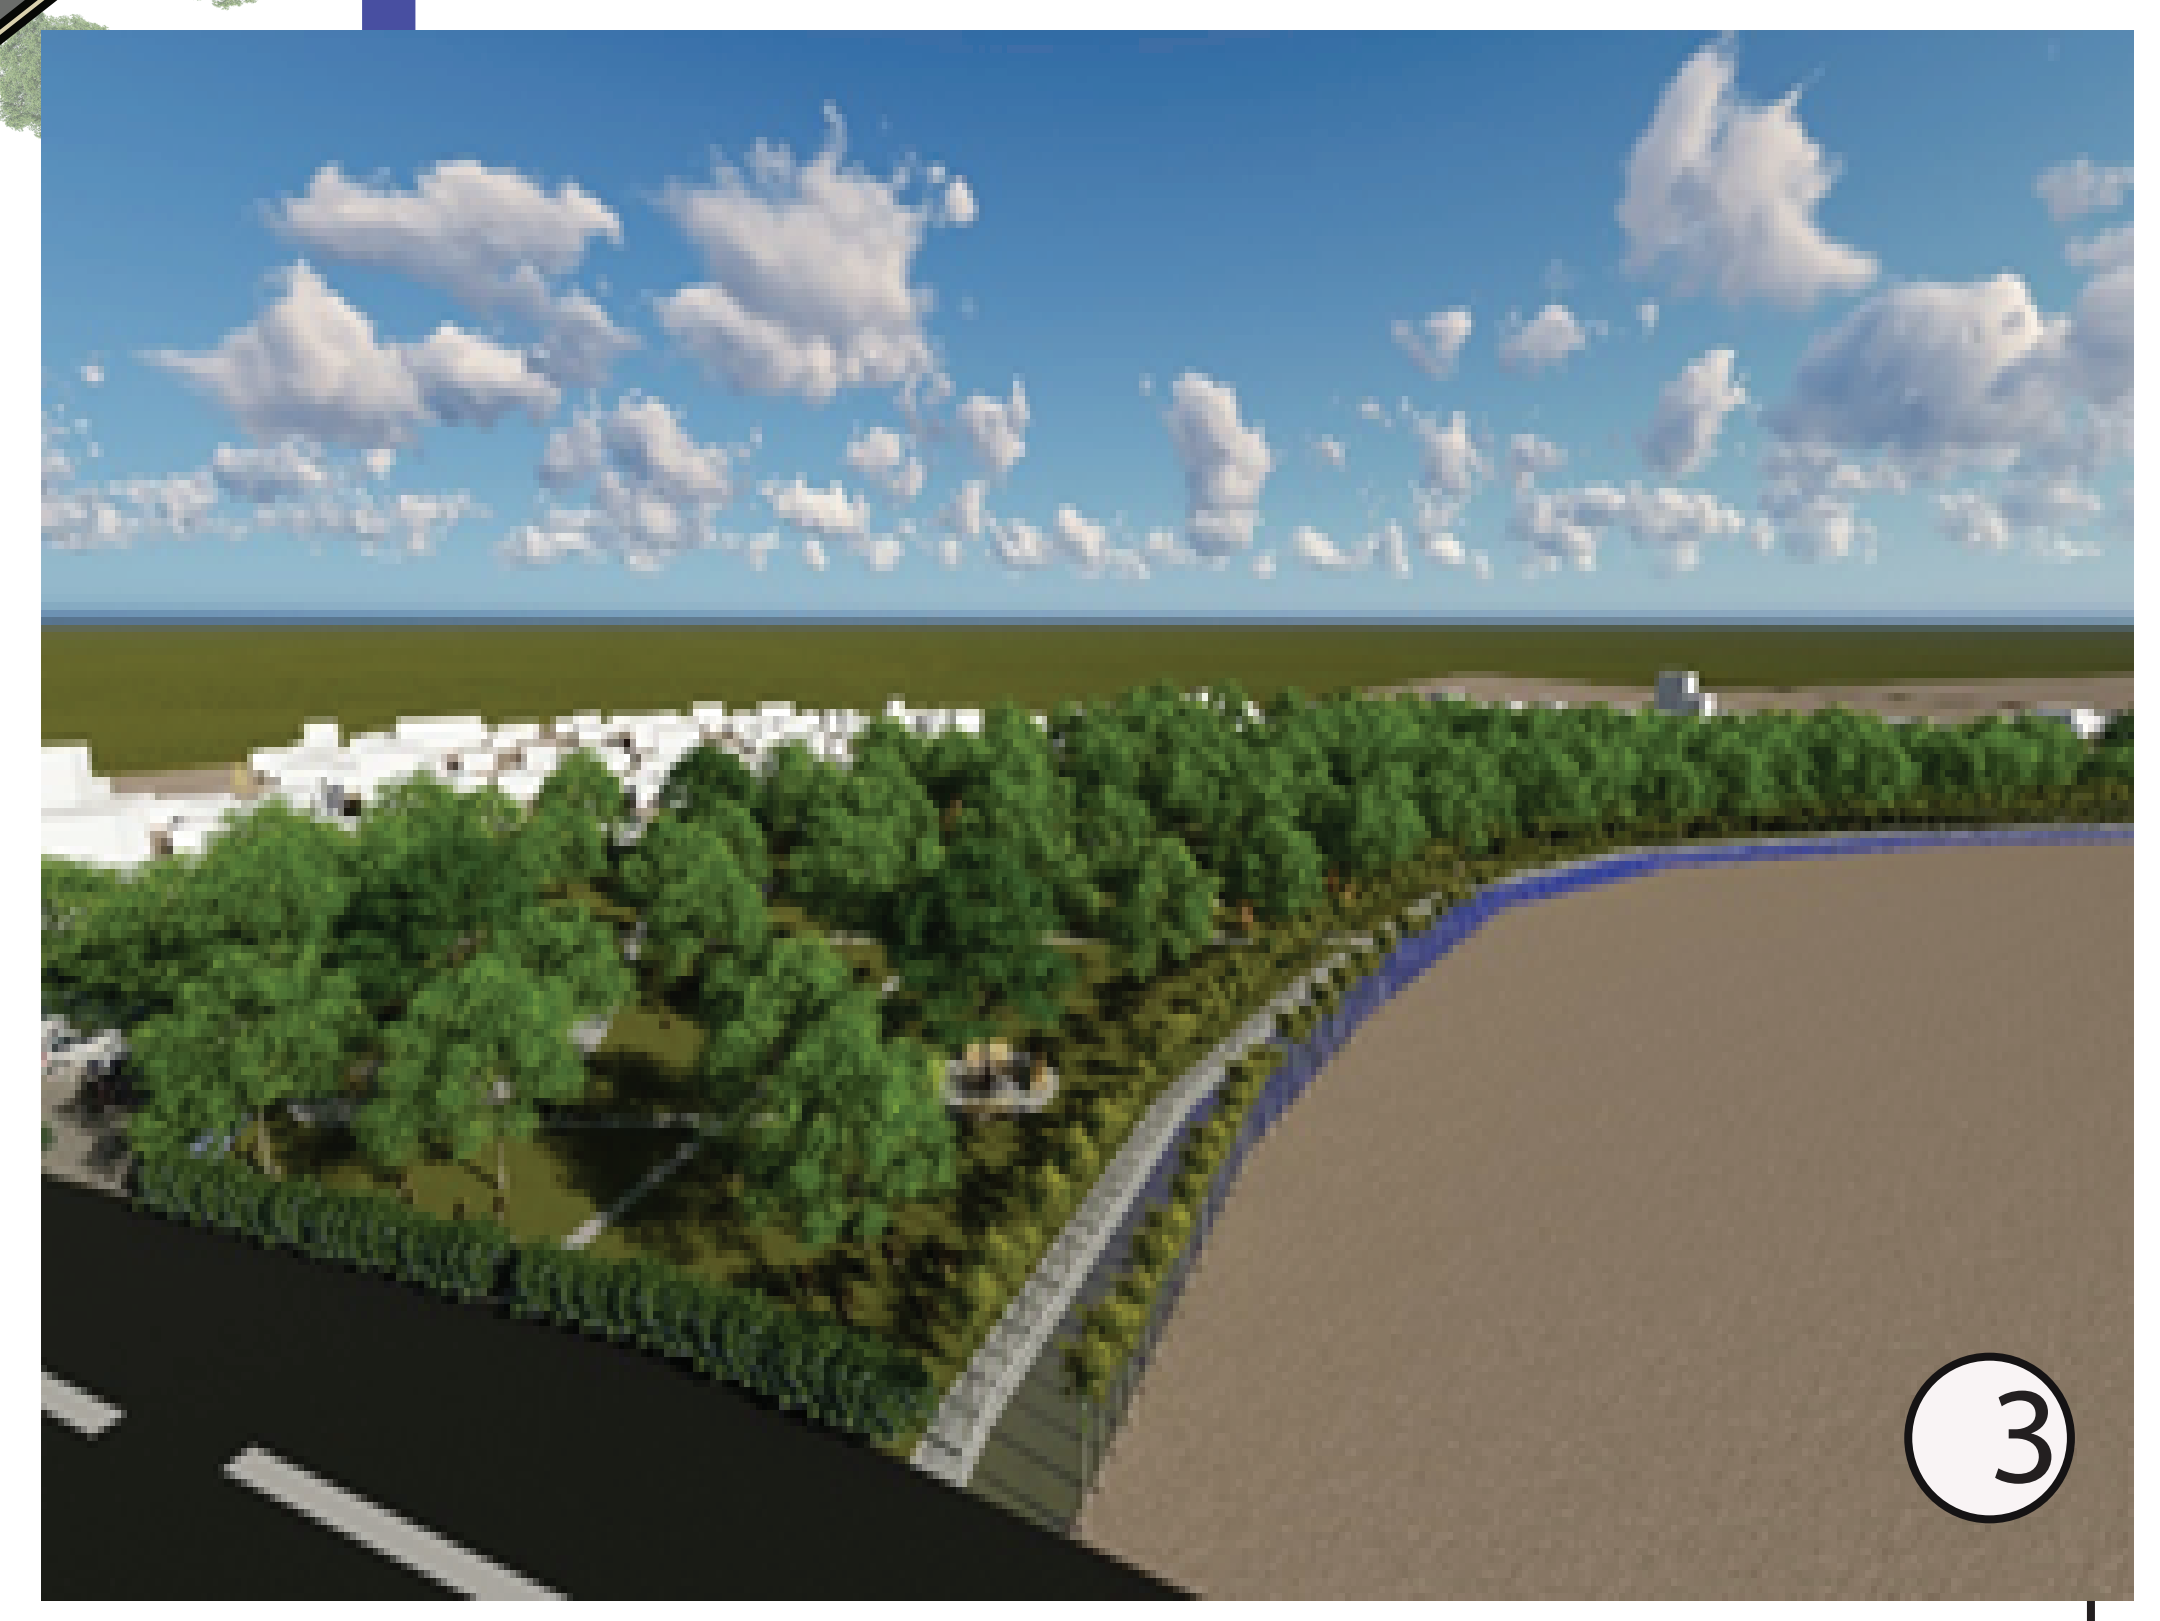

ECHELLE : 1/500