



PLAN D'OCCUPATION DES SOLS DE LA COMMUNE DE BAFANG
 CARTE 4: CARTE DE SYNTHESE DE LA ZONE URBANISEE

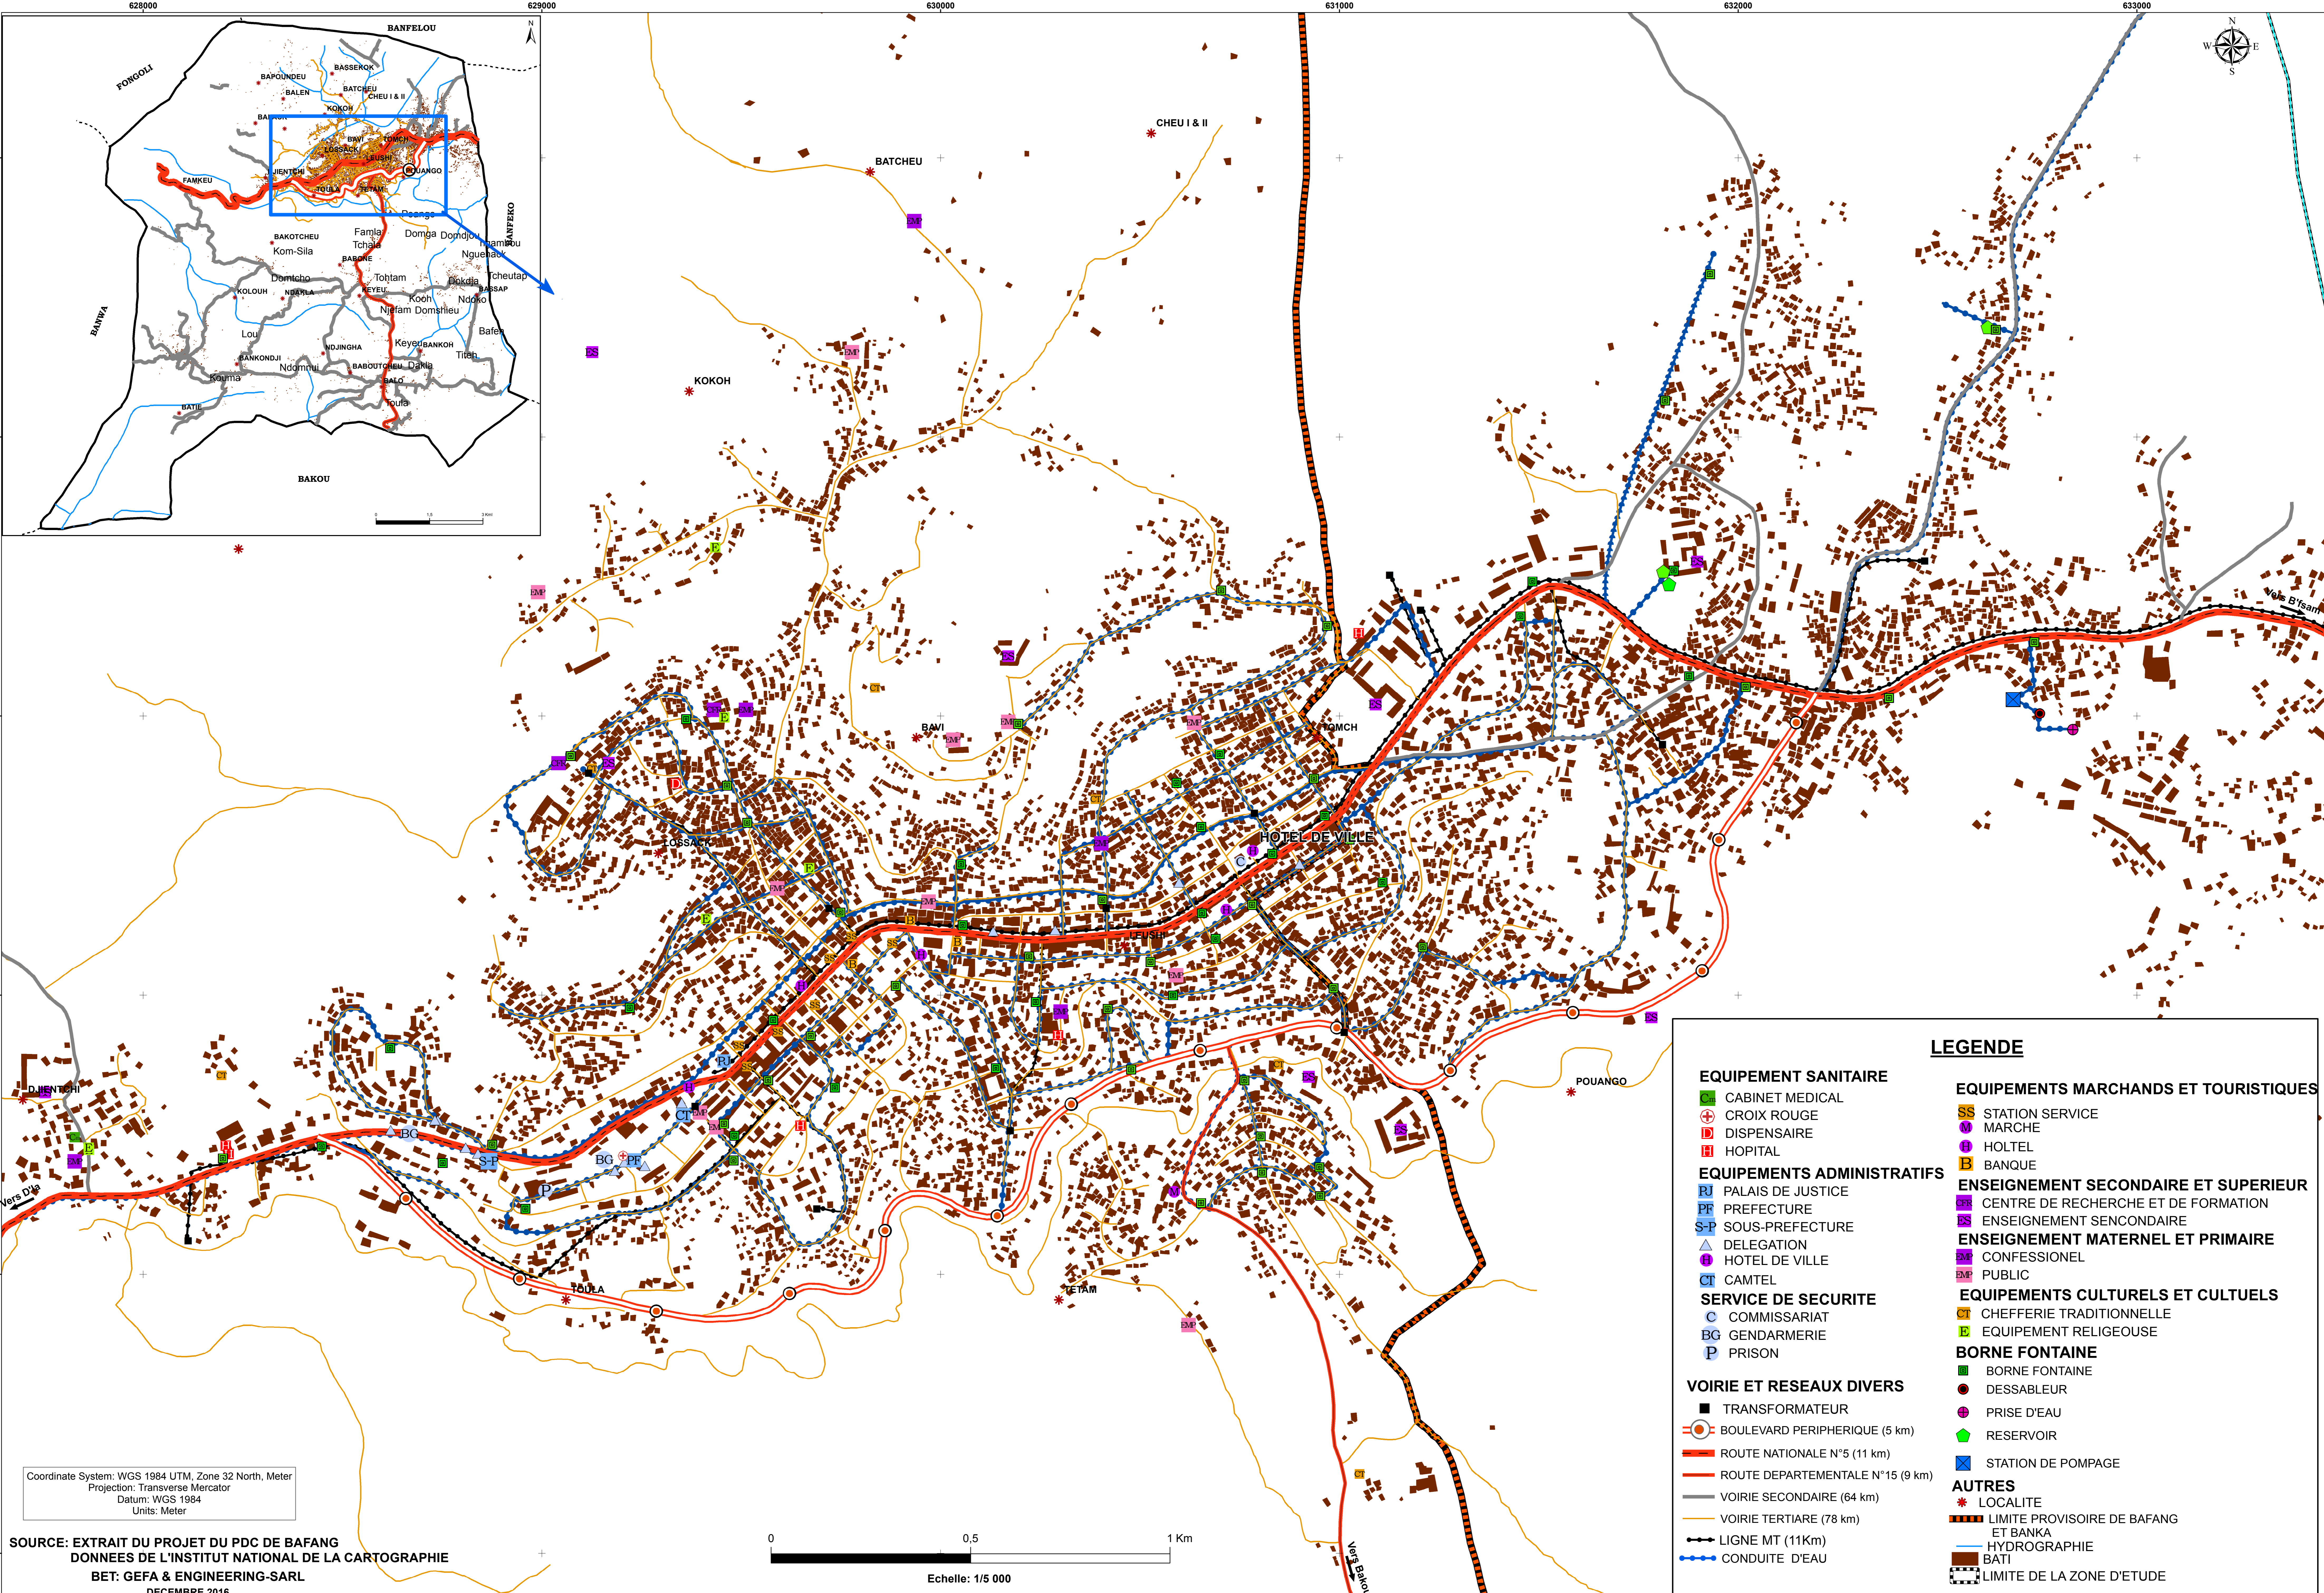

Coordinate System: WGS 1984 UTM, Zone 32 North, Meter
 Projection: Transverse Mercator
 Datum: WGS 1984
 Units: Meter

SOURCE: EXTRAIT DU PROJET DU PDC DE BAFANG
 DONNEES DE L'INSTITUT NATIONAL DE LA CARTOGRAPHIE
 BET: GEFA & ENGINEERING-SARL
 DECEMBRE 2016

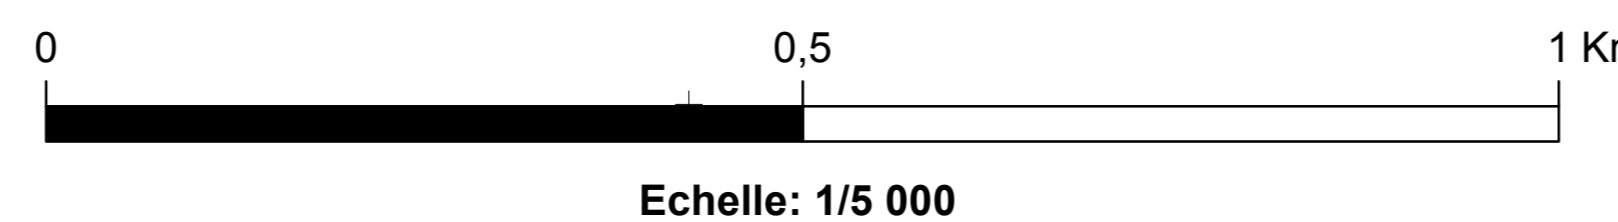

LEGENDE	
EQUIPEMENT SANITAIRE	EQUIPEMENTS MARCHANDS ET TOURISTIQUES
<ul style="list-style-type: none"> CABINET MEDICAL CROIX ROUGE DISPENSAIRE HOPITAL 	<ul style="list-style-type: none"> STATION SERVICE MARCHÉ HOTEL BANQUE
EQUIPEMENTS ADMINISTRATIFS	ENSEIGNEMENT SECONDAIRE ET SUPERIEUR
<ul style="list-style-type: none"> PALAIS DE JUSTICE PREFECTURE SOUS-PREFECTURE DELEGATION HOTEL DE VILLE CAMTEL 	<ul style="list-style-type: none"> CENTRE DE RECHERCHE ET DE FORMATION ENSEIGNEMENT SENCONDAIRE
SERVICE DE SECURITE	ENSEIGNEMENT MATERNEL ET PRIMAIRE
<ul style="list-style-type: none"> COMMISSARIAT GENDARMERIE PRISON 	<ul style="list-style-type: none"> CONFSSIONNEL PUBLIC
VOIRIE ET RESEAUX DIVERS	EQUIPEMENTS CULTURELS ET CULTUELS
<ul style="list-style-type: none"> TRANSFORMATEUR BOULEVARD PERIPHERIQUE (5 km) ROUTE NATIONALE N°5 (11 km) ROUTE DEPARTEMENTALE N°15 (9 km) VOIRIE SECONDAIRE (64 km) VOIRIE TERTIAIRE (78 km) LIGNE MT (11Km) CONDUITE D'EAU 	<ul style="list-style-type: none"> CHEFFERIE TRADITIONNELLE EQUIPEMENT RELIGIEUSE
	BORNE FONTAINE
	<ul style="list-style-type: none"> BORNE FONTAINE DESSABLEUR PRISE D'EAU RESERVOIR STATION DE POMPAGE
	AUTRES
	<ul style="list-style-type: none"> LOCALITE LIMITE PROVISOIRE DE BAFANG ET BANKA HYDROGRAPHIE BATI LIMITE DE LA ZONE D'ETUDE

628000 629000 630000 631000 632000 633000

572100 571400 570700 569300 568600

572100 571400 570700 569300 568600