




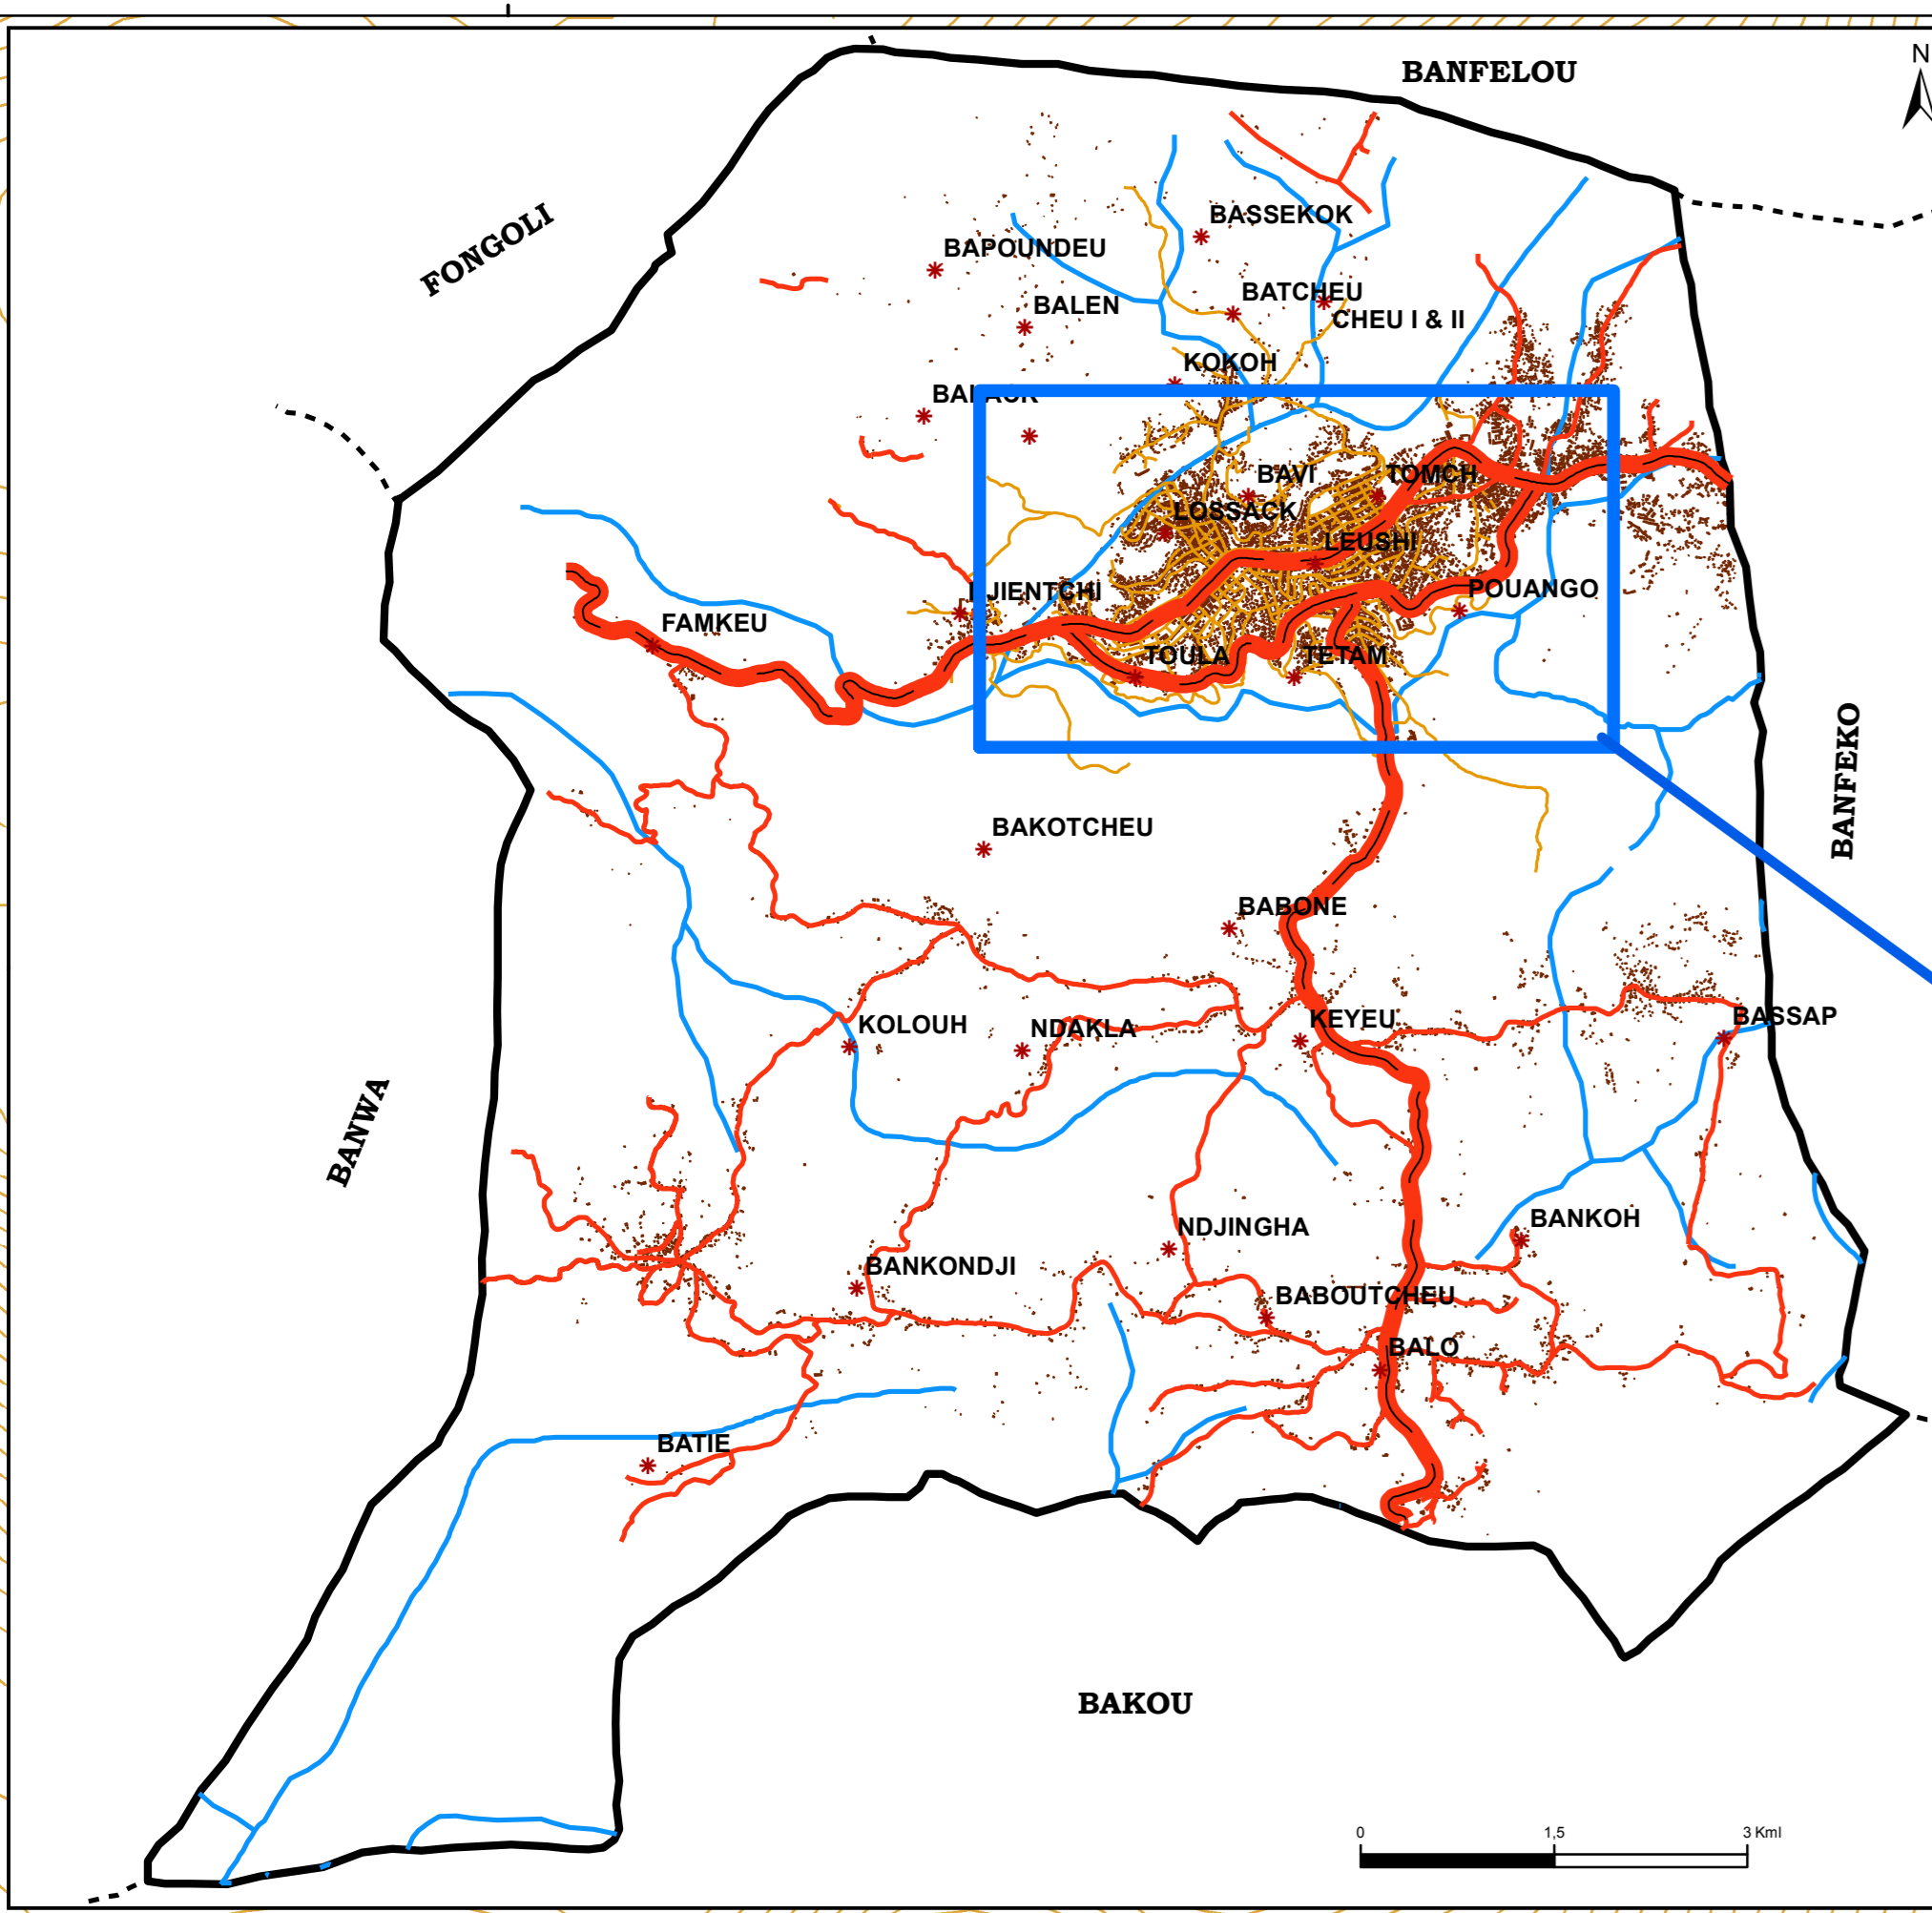


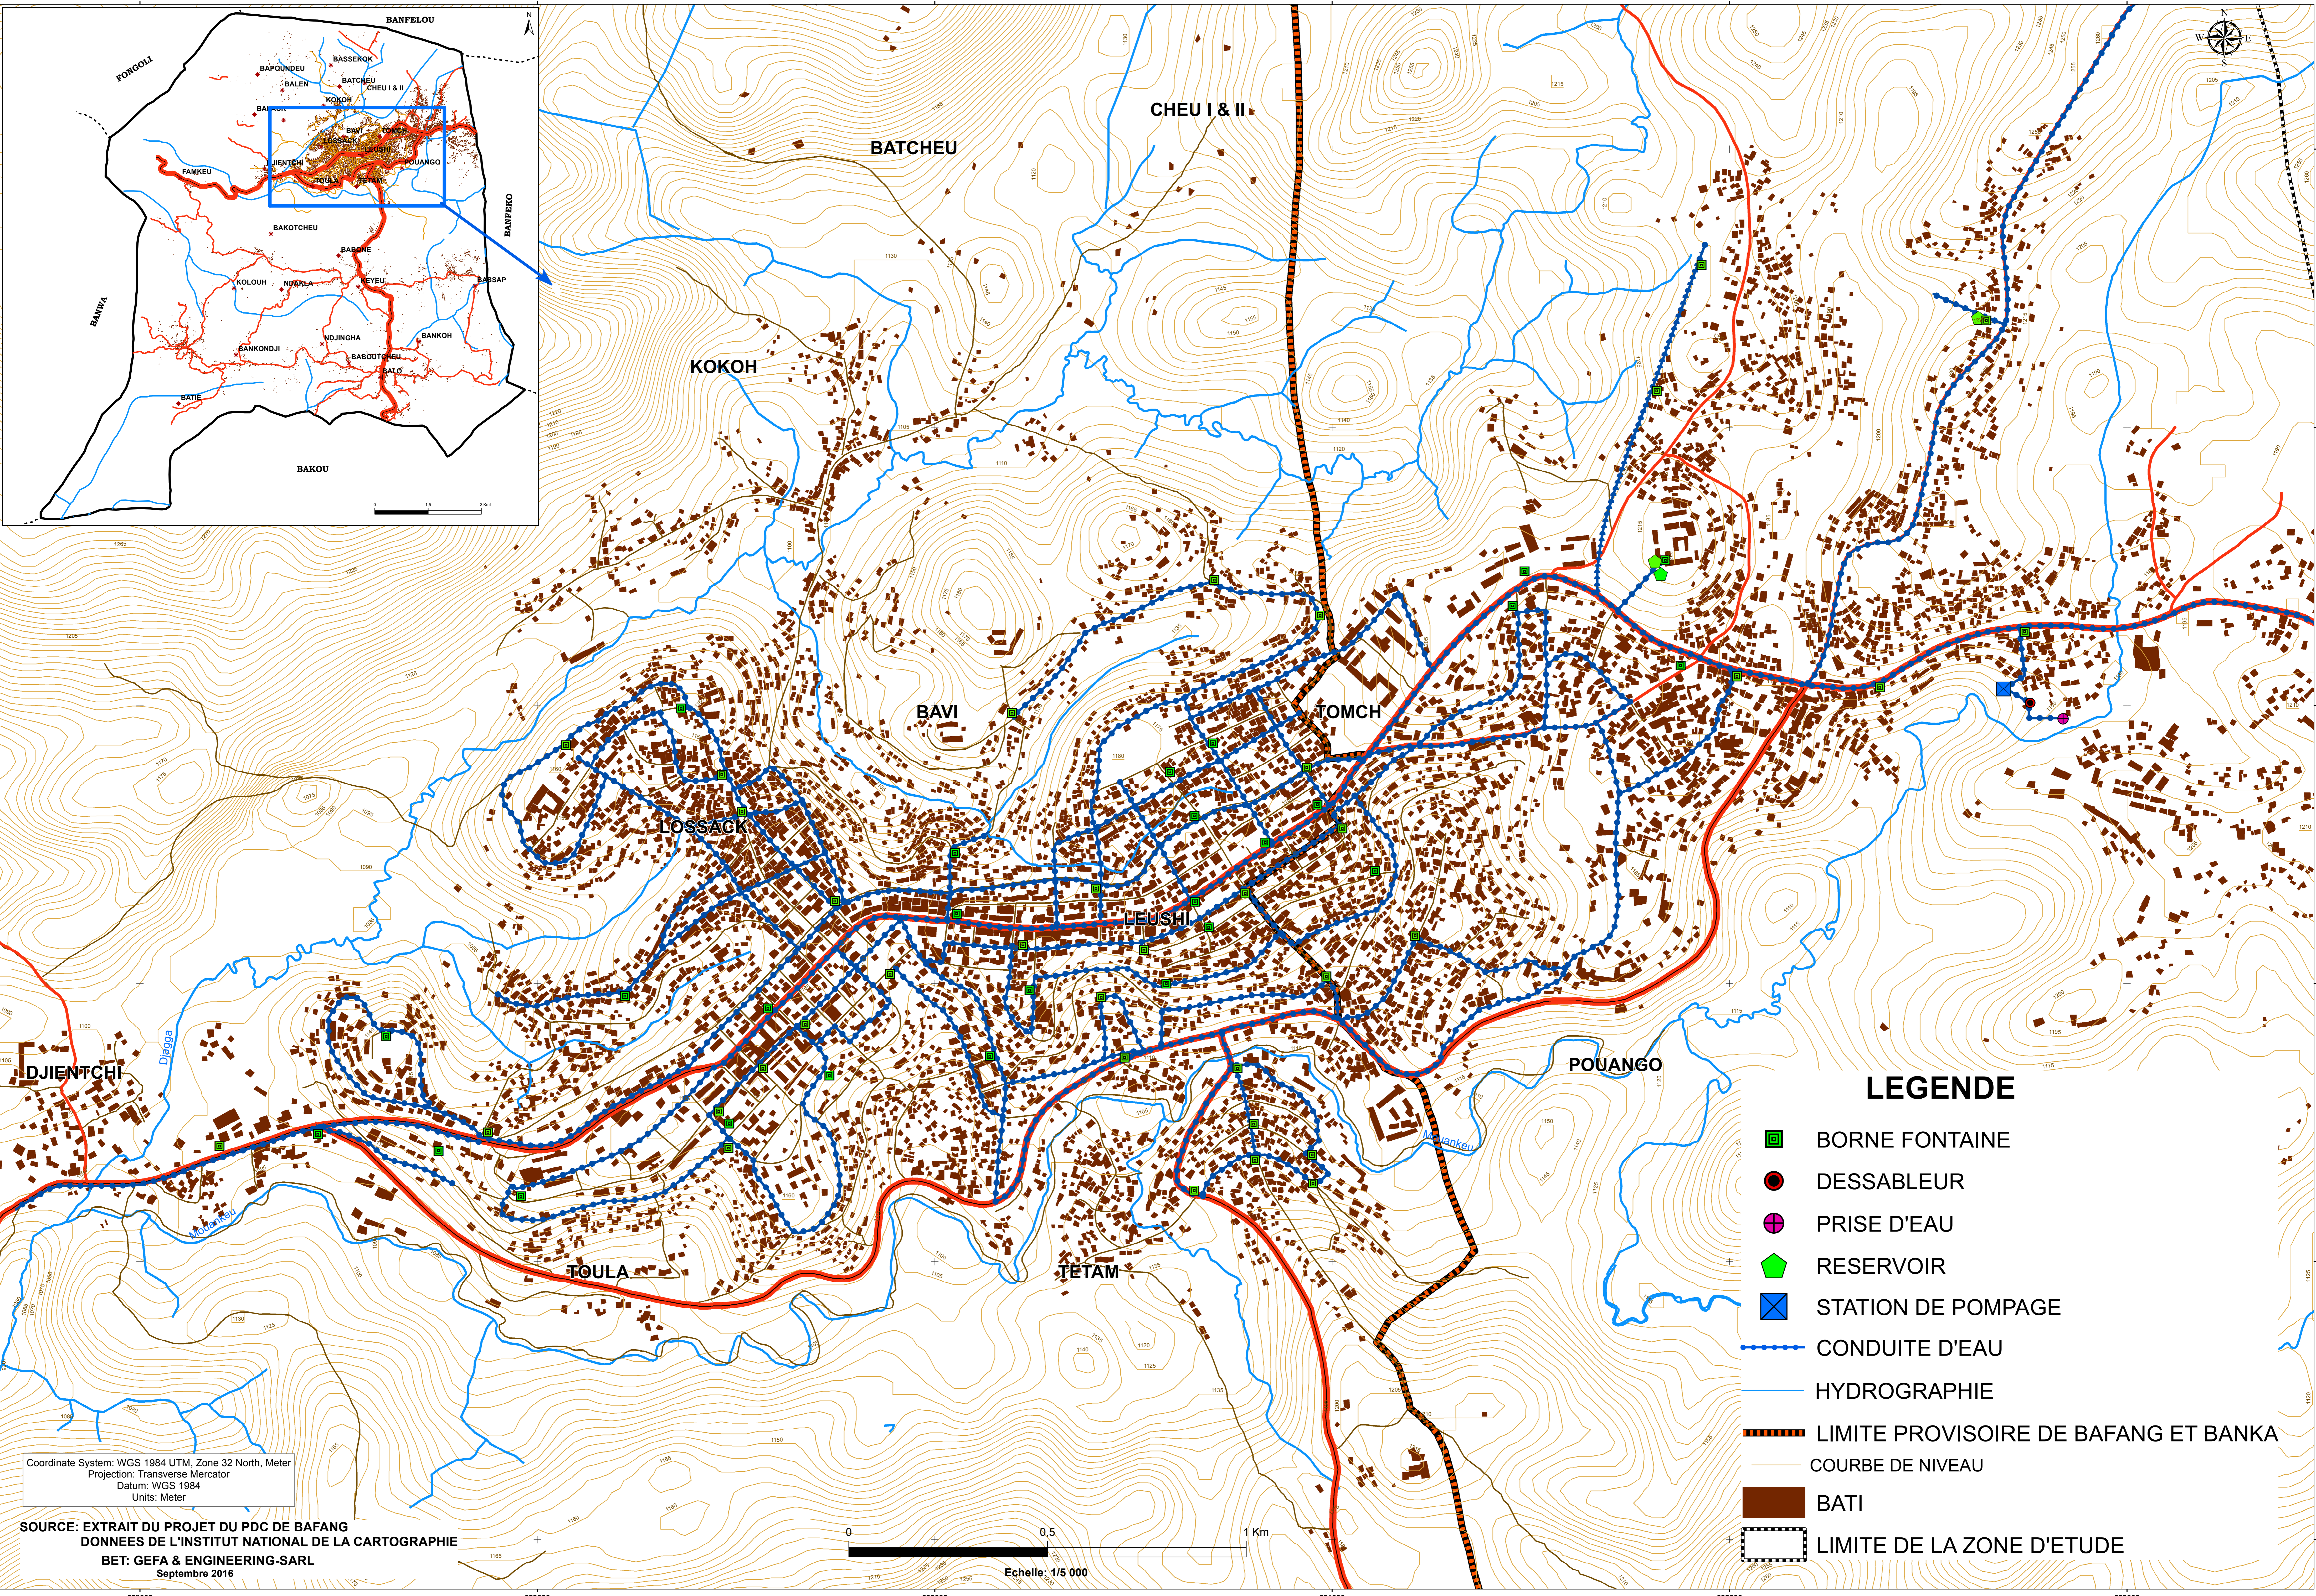

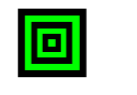




**PLAN D'OCCUPATION DES SOLS DE LA COMMUNE DE BAFANG
CARTE 14: RESEAU D'EAU DE LA ZONE URBAINEE**

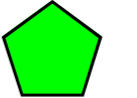

LEGENDE

-  BORNE FONTAINE
-  DESSABLEUR
-  PRISE D'EAU
-  RESERVOIR
-  STATION DE POMPAGE
-  CONDUITE D'EAU
-  HYDROGRAPHIE
-  LIMITE PROVISOIRE DE BAFANG ET BANKA
-  COURBE DE NIVEAU
-  BATI
-  LIMITE DE LA ZONE D'ETUDE

Coordinate System: WGS 1984 UTM, Zone 32 North, Meter
 Projection: Transverse Mercator
 Datum: WGS 1984
 Units: Meter

SOURCE: EXTRAIT DU PROJET DU PDC DE BAFANG
 DONNEES DE L'INSTITUT NATIONAL DE LA CARTOGRAPHIE
 BET: GEFA & ENGINEERING-SARL
 Septembre 2016

