


POS DE LA COMMUNE DE BAFANG HORIZON 2022 PLAN MISE EN OEUVRE A COURT TERME

POPULATION PROJETEE EN 2030: 81 427Hbts
SUPERFICIE TOTALE: 8 016 Ha

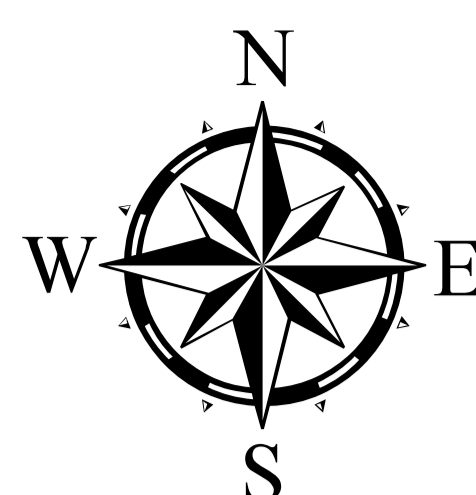

Coordinate System: WGS 1984 UTM, Zone 32 North, Meter
Projection: Transverse Mercator
Datum: WGS 1984
Units: Meter


SOURCE: EXTRAIT DU PROJET DU PDC DE BAFANG
DONNEES DE L'INSTITUT NATIONAL DE LA CARTOGRAPHIE
BET: GEFA & ENGINEERING-SARL

0 0,85 1,7 Km
ECHELLE: 1/10 000

Janvier 2017

ZONE DE PS
319 HA

**ZONE DE PS (Lotissements
domanial-communal-
centre administratif secondaire-
Lycee bilingue délocalisé)**
112 HA

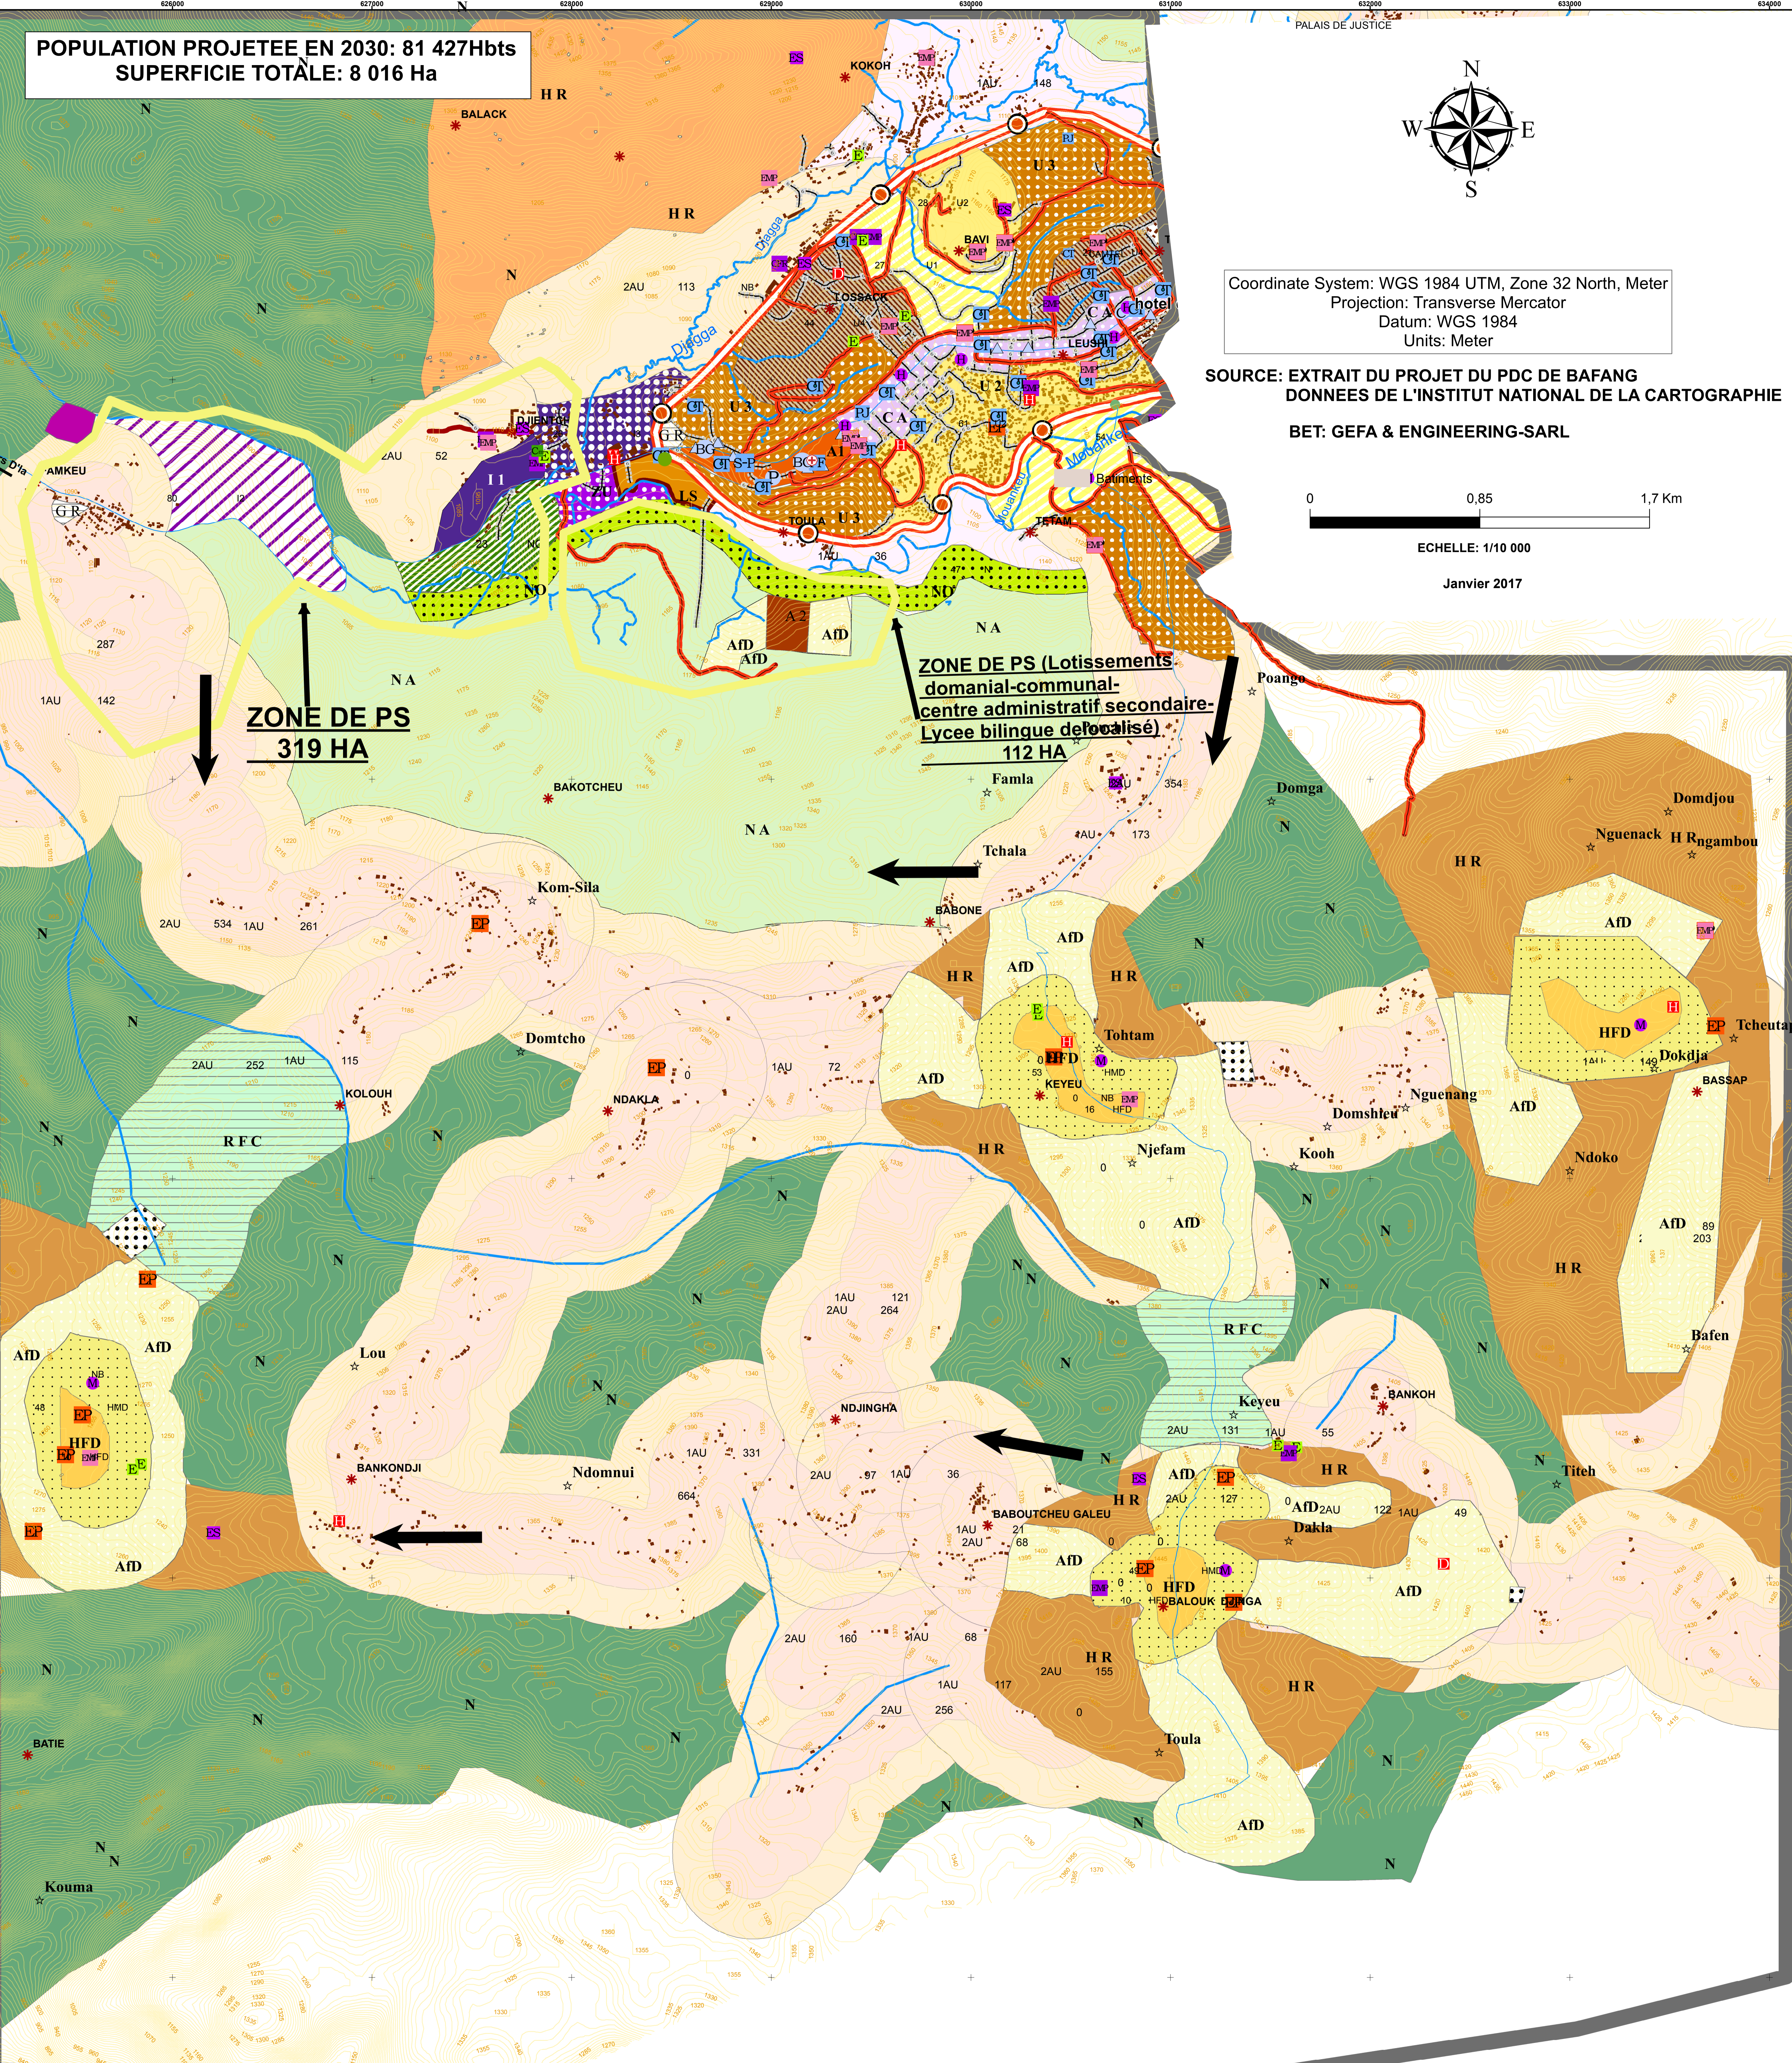

LEGENDE

<p>EQUIPEMENT ADMINISTRATIF EXISTANT</p> <ul style="list-style-type: none"> Palais de justice Prefecture Sous-Prefecture Délégation Hotel de ville Camtel Chefferie PROJETE Centre administratif secondaire Zone A 1: Centre administratif central 	<p>EQUIPEMENT MARCHAND ET TOURISTIQUE EXISTANT</p> <ul style="list-style-type: none"> Marché Station service Banque Hotel PROJETE Gare routière Zone C.A: Centre commercial et des affaires <p>EQUIPEMENT SECURITAIRE EXISTANT</p> <ul style="list-style-type: none"> Commissariat Gendarmerie Prison 	<p>EQUIPEMENT SOCIO COLLECTIF EXISTANT</p> <ul style="list-style-type: none"> Equipement religieux Hotel Fankeu Chefferie Mouankeu III EQUIPEMENT SANITAIRE EXISTANT Cabinet médical Croix rouge Dispensaire Hopital EQUIPEMENT SCOLAIRE EXISTANT Centre de recherche et de formation Enseignement secondaire Confessionnel Public 	<p>VOIRIE ET RESEAUX DIVERS</p> <ul style="list-style-type: none"> Camwater Transformateur Borne fontaine Boulevard périphérique sud à réhabiliter boulevard périphérique nord à créer Voirie primaire à réhabiliter voirie secondaire à réhabiliter Voirie tertiaire à réabiliter Ligne moyenne tension 	<p>ZONE INDUSTRIELLE</p> <ul style="list-style-type: none"> Zone I 2 : à créer Zone I 3 : touristique et artisanal Zone I 1 : secteur industriel existant <p>SECTEUR PARTICULIER</p> <ul style="list-style-type: none"> zone C : cimetière Zone Z U : Secteur universitaire Zone L S : logement social Zone P : parc à camion 	<p>ZONE D' HABITAT EXISTANT</p> <ul style="list-style-type: none"> Zone U1 : dense Zone U2 : planifié Zone U3 : mixte Zone U 4 : précaire à restructurer Zone H R : Habitat rural <p>PROJETE</p> <ul style="list-style-type: none"> Zone HFD : habitat a forte densité Zone HMD : habitat a moyenne densité Zone HfD : Habitat à faible densité Zone 1AU : urbanisation immédiate Zone 2AU : urbanisation subordonnée à la révision du POS 	<p>ZONE NATURELLE</p> <ul style="list-style-type: none"> Zone RFC : reserve foncière communale Zone N : secteur naturel ordinaire Zone N A : agricole Zone N O : Secteur à écologie fragile espace vert aménagé <p>AUTRES</p> <ul style="list-style-type: none"> Quarters Localité cours d'eau courbes de niveau Limite du périmètre urbain Limite de la zone d'étude Bâtiment
---	---	---	---	---	--	--