


# POS DE LA COMMUNE DE BAFANG HORIZON 2030: CARTE REGLEMENTAIRE


POPULATION PROJETEE EN 2030: 81 427Hbts  
SUPERFICIE TOTALE: 8 016 Ha

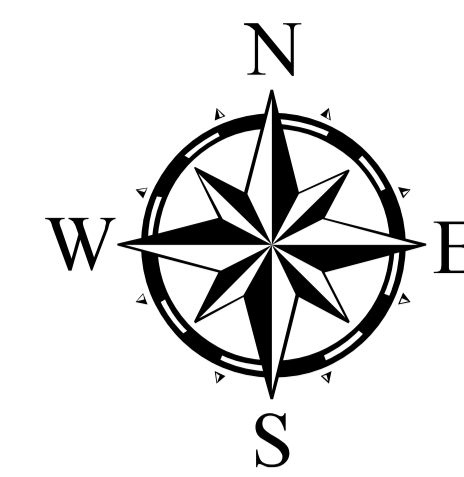

Coordinate System: WGS 1984 UTM, Zone 32 North, Meter  
Projection: Transverse Mercator  
Datum: WGS 1984  
Units: Meter

SOURCE: EXTRAIT DU PROJET DU PDC DE BAFANG  
DONNEES DE L'INSTITUT NATIONAL  
DE LA CARTOGRAPHIE

BET: GEFA & ENGINEERING-SARL

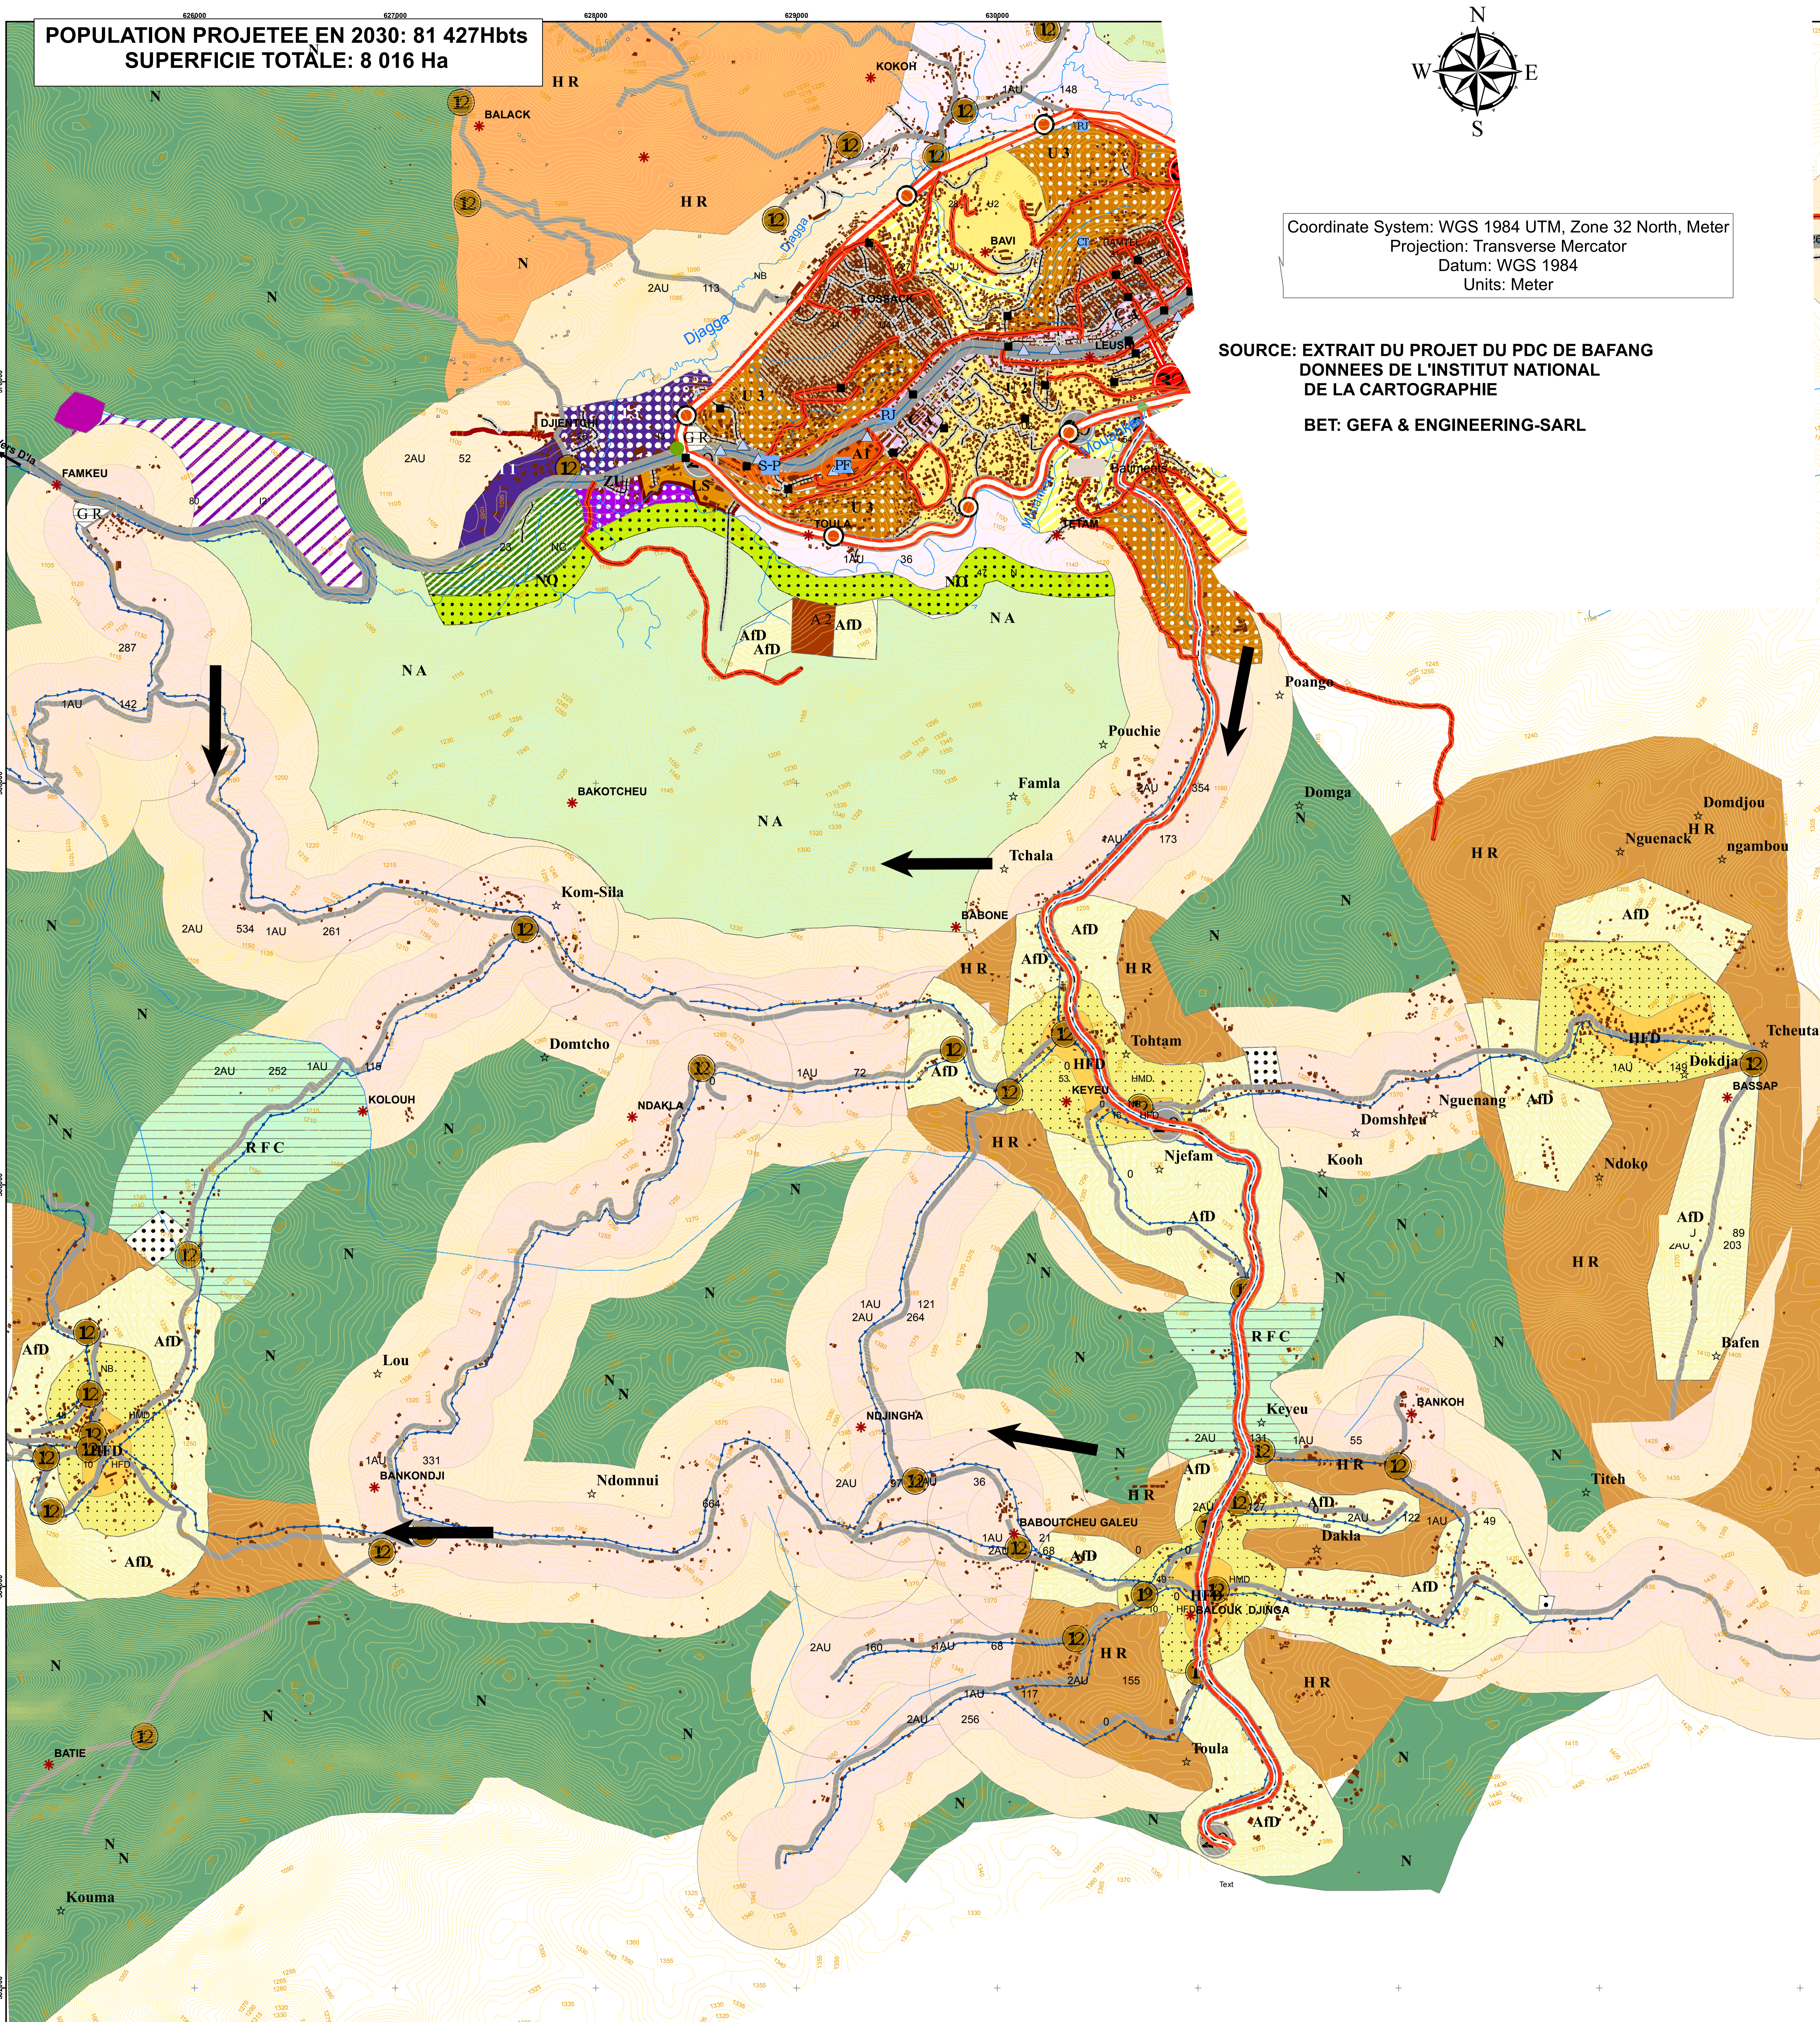

## LEGENDE

- |  |  |  |   |   |   |
|--|--|--|---|---|---|
| <p><b>EQUIPEMENT STRUCTURANT</b></p> <ul style="list-style-type: none"> <li> Palais de justice</li> <li> Prefecture</li> <li> Sous-Prefecture</li> <li> Délégation</li> <li> Hôtel de ville</li> <li> Camtel</li> <li> Chefferie</li> </ul> <p><b>ZONE ADMINISTRATIVE</b></p> <ul style="list-style-type: none"> <li> Zone A 1 : centrale</li> <li> Zone A 2 : nouveau centre administratif</li> </ul> | <p><b>ZONE COMMERCIALE</b></p> <ul style="list-style-type: none"> <li> Zone G R : Gare routière</li> <li> Zone C A : Centre commercial et des affaires</li> </ul> <p><b>SECTEUR PARTICULIER</b></p> <ul style="list-style-type: none"> <li> Zone C : cimetière</li> <li> Zone Z U : Secteur universitaire</li> <li> Zone L S : logements sociaux</li> <li> Zone P : parc à camion</li> </ul> | <p><b>ZONE INDUSTRIELLE</b></p> <ul style="list-style-type: none"> <li> Zone I 1 : secteur industriel existant</li> <li> Zone I 2 : à créer</li> <li> Zone I 3 : touristique et artisanal</li> </ul> <p><b>ZONE NATURELLE</b></p> <ul style="list-style-type: none"> <li> Zone RFC : réserve foncière communale</li> <li> Zone N : secteur naturel ordinaire</li> <li> Zone N A : agricole</li> <li> Zone N O : Secteur à écologie fragile</li> <li> Zone N C : espace vert aménagé</li> </ul> | <p><b>ZONE D' HABITAT</b></p> <p><b>EXISTANT</b></p> <ul style="list-style-type: none"> <li> Zone U 1 : dense</li> <li> Zone U 2 : planifié</li> <li> Zone U 3 : mixte</li> <li> Zone U 4 : précaire à restructurer</li> <li> Zone H R : Habitat rural</li> <li> Zone HMD : habitat a moyenne densité</li> </ul> <p><b>PROJETE</b></p> <ul style="list-style-type: none"> <li> Zone HFD : Habitat à faible densité</li> <li> Zone HFD : habitat a forte densité</li> <li> Zone 1AU : urbanisation immédiate</li> <li> Zone 2AU : urbanisation subordonnée à la révision du POS</li> </ul> | <p><b>VOIRIE ET RESEAUX DIVERS</b></p> <ul style="list-style-type: none"> <li> Boulevard périphérique sud à réhabiliter</li> <li> boulevard périphérique nord à créer</li> <li> Voie primaire à réhabiliter</li> <li> Voie primaire à aggrandir</li> <li> voie secondaire à aggrandir</li> <li> voie secondaire à réhabiliter</li> <li> Ligne moyenne tension</li> <li> Voie tertiaire à réhabiliter</li> <li> Conduit d'eau projeté</li> </ul> | <p><b>AUTRES</b></p> <ul style="list-style-type: none"> <li> Quartiers</li> <li> Localité</li> <li> Bâtiment</li> <li> Limite de la zone d'étude</li> <li> Rivière</li> <li> courbes de niveau</li> </ul> |
|--|--|--|---|---|---|