



FACADE PRINCIPALE

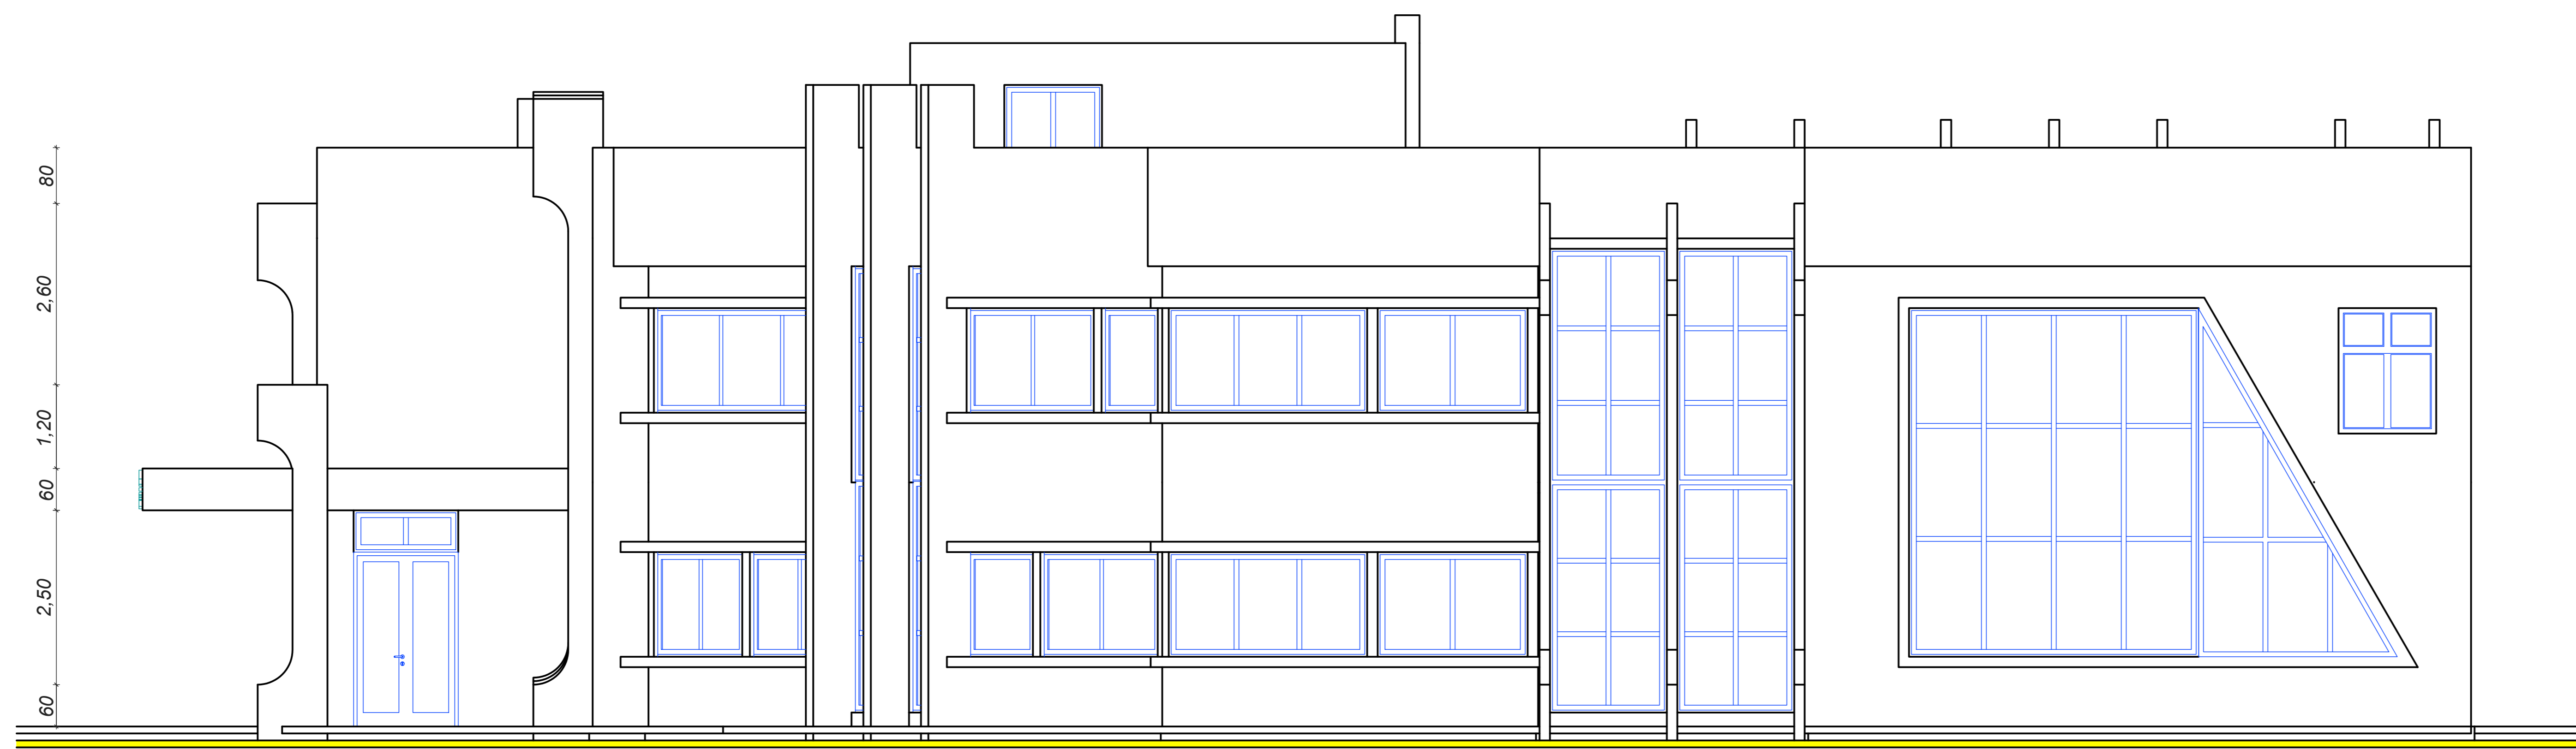

FACADE DROITE

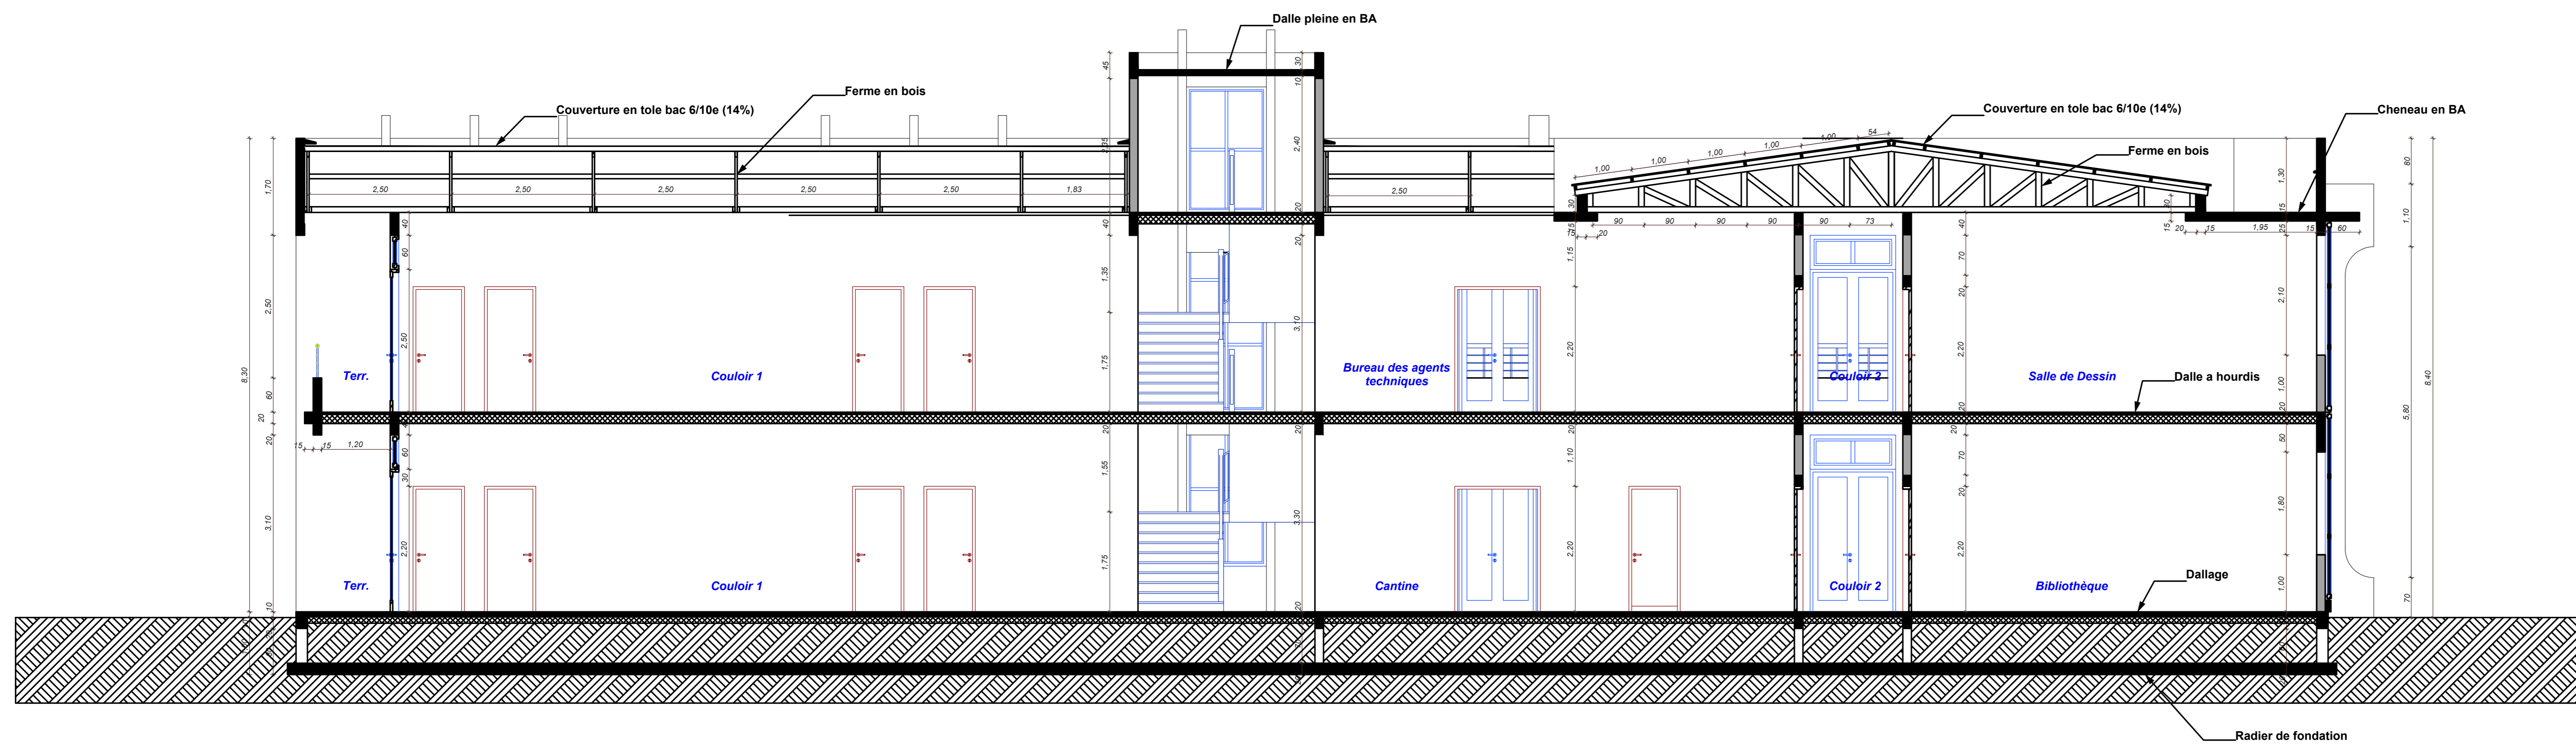

Coupe A-A

REPUBLIC DU CAMEROUN
PAIX-TRAVAIL-PATRIE



REPUBLIC OF CAMEROON
PEACE-WORK-FATHERLAND

PROJET:
ETUDES ARCHITECTURALES ET TECHNIQUES POUR LA
CONSTRUCTION DE LA DELEGATION DEPARTEMENTALE
DU MINDHU DU HAUT NYONG



MAÎTRE D'OUVRAGE:
MINISTRE DE L'HABITAT ET DU
DEVELOPPEMENT URBAIN

BUREAU D'ETUDE:
POLYGONE SARL
Siege social: B.P. 33872
Yaoundé-CAMEROUN
Tél: +00237943 33 35 06 / 699 84 64 65
Email: polygone_sarl@yahoo.fr

PLANS D'ENSEMBLE

TITRE **FACADES ET COUPE 1**

DATE	REVISIONS	REVUE	PROJETS
			A.P.S.
			A.P.D.
			P.E.O.
			D.A.O.